



LOMBADA TIPO 1

CONSUMO DE CONCRETO 0,24m3/m
CONCRETO 40mpa

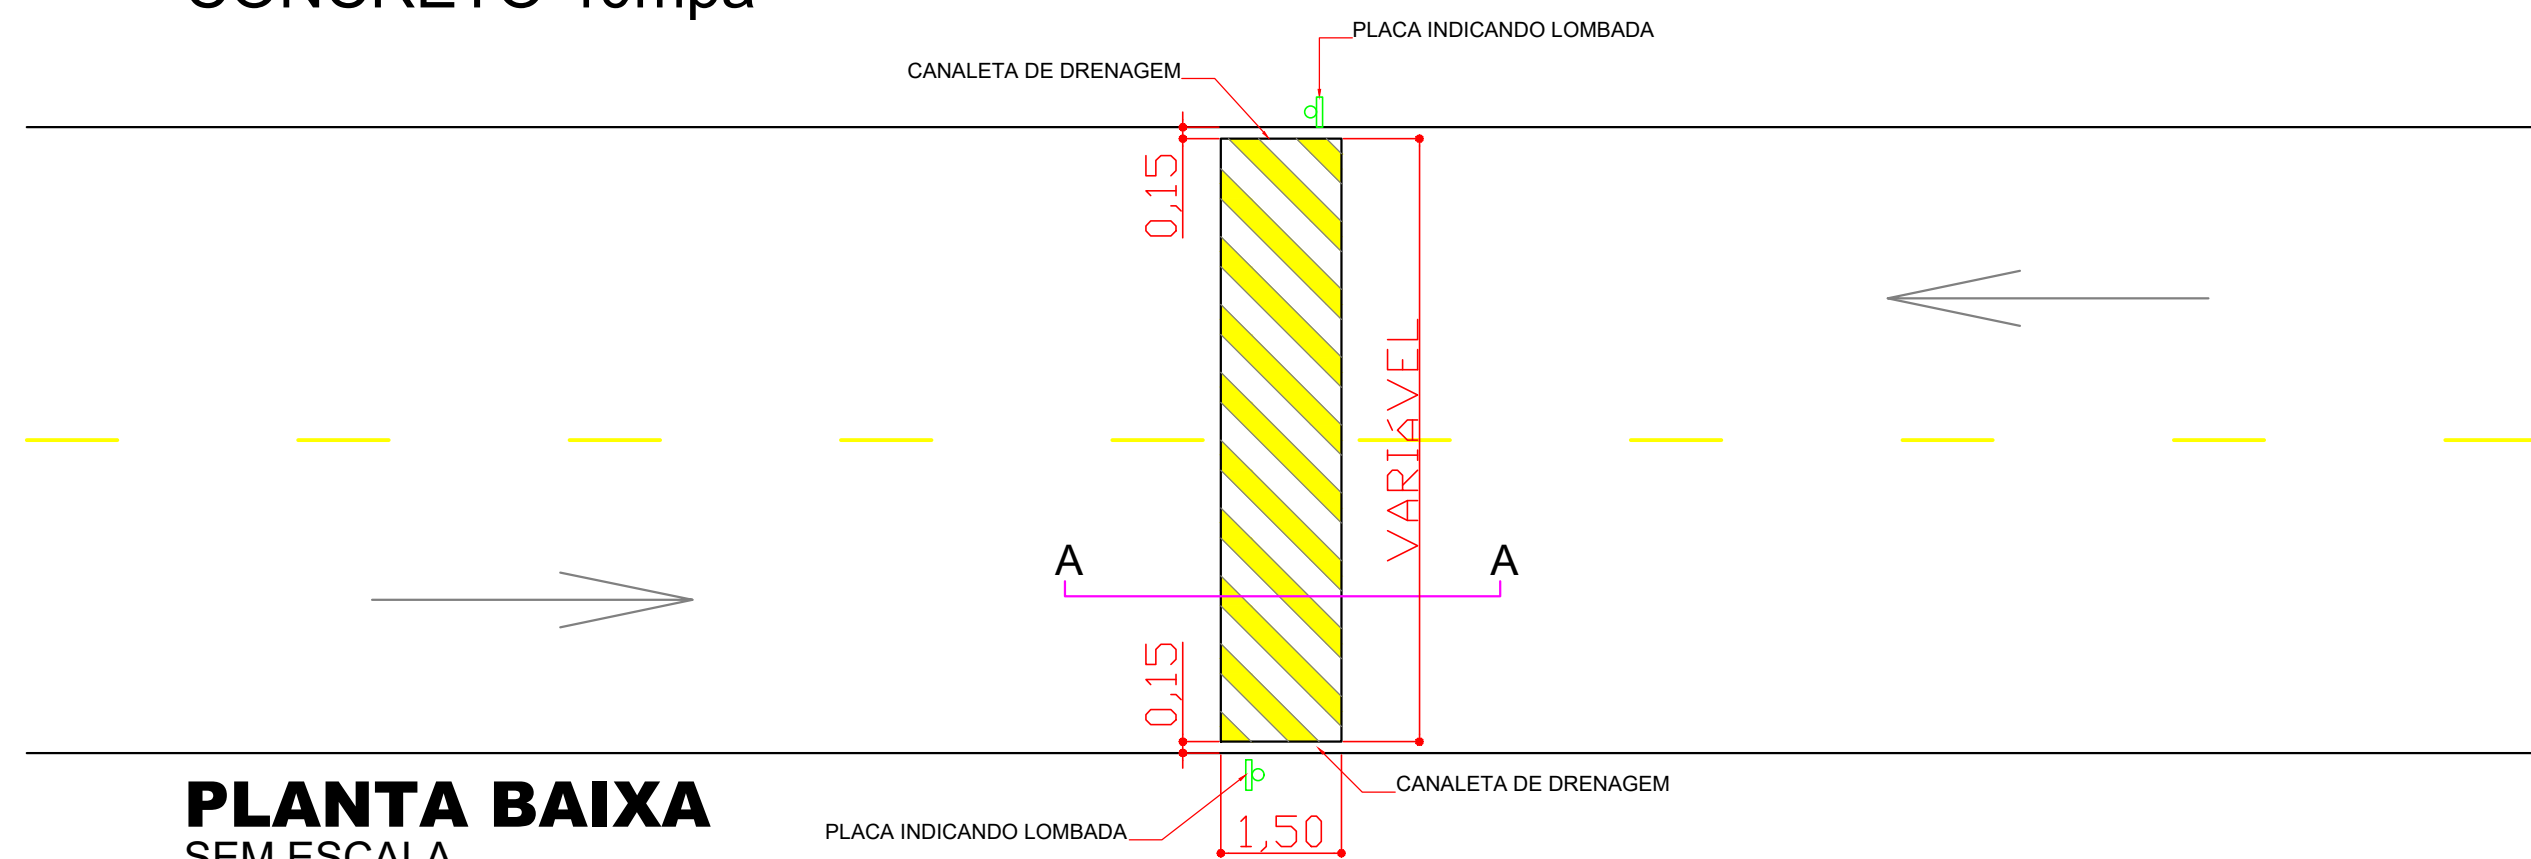


PLANTA BAIXA
SEM ESCALA

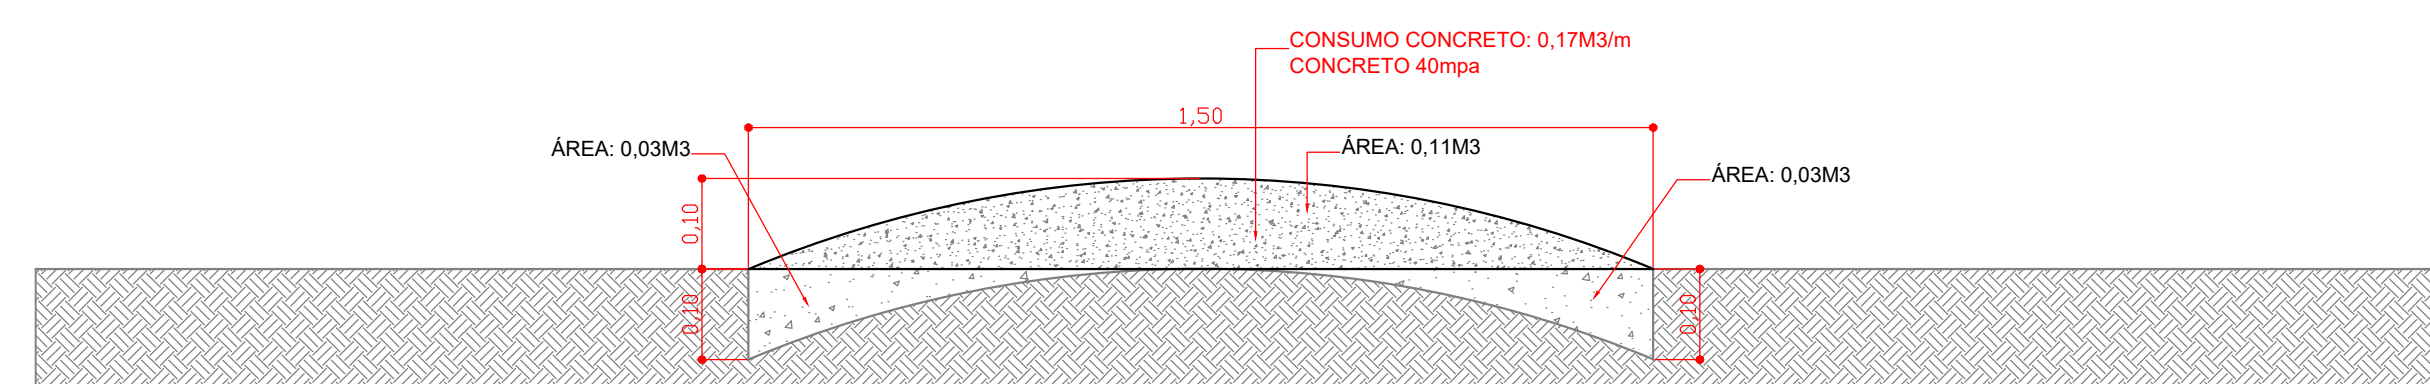


LOMBADA TIPO 1
ESCALA 1/25

LOMBADA TIPO 2



CONSUMO DE CONCRETO 0,54m3/m
CONCRETO 40mpa

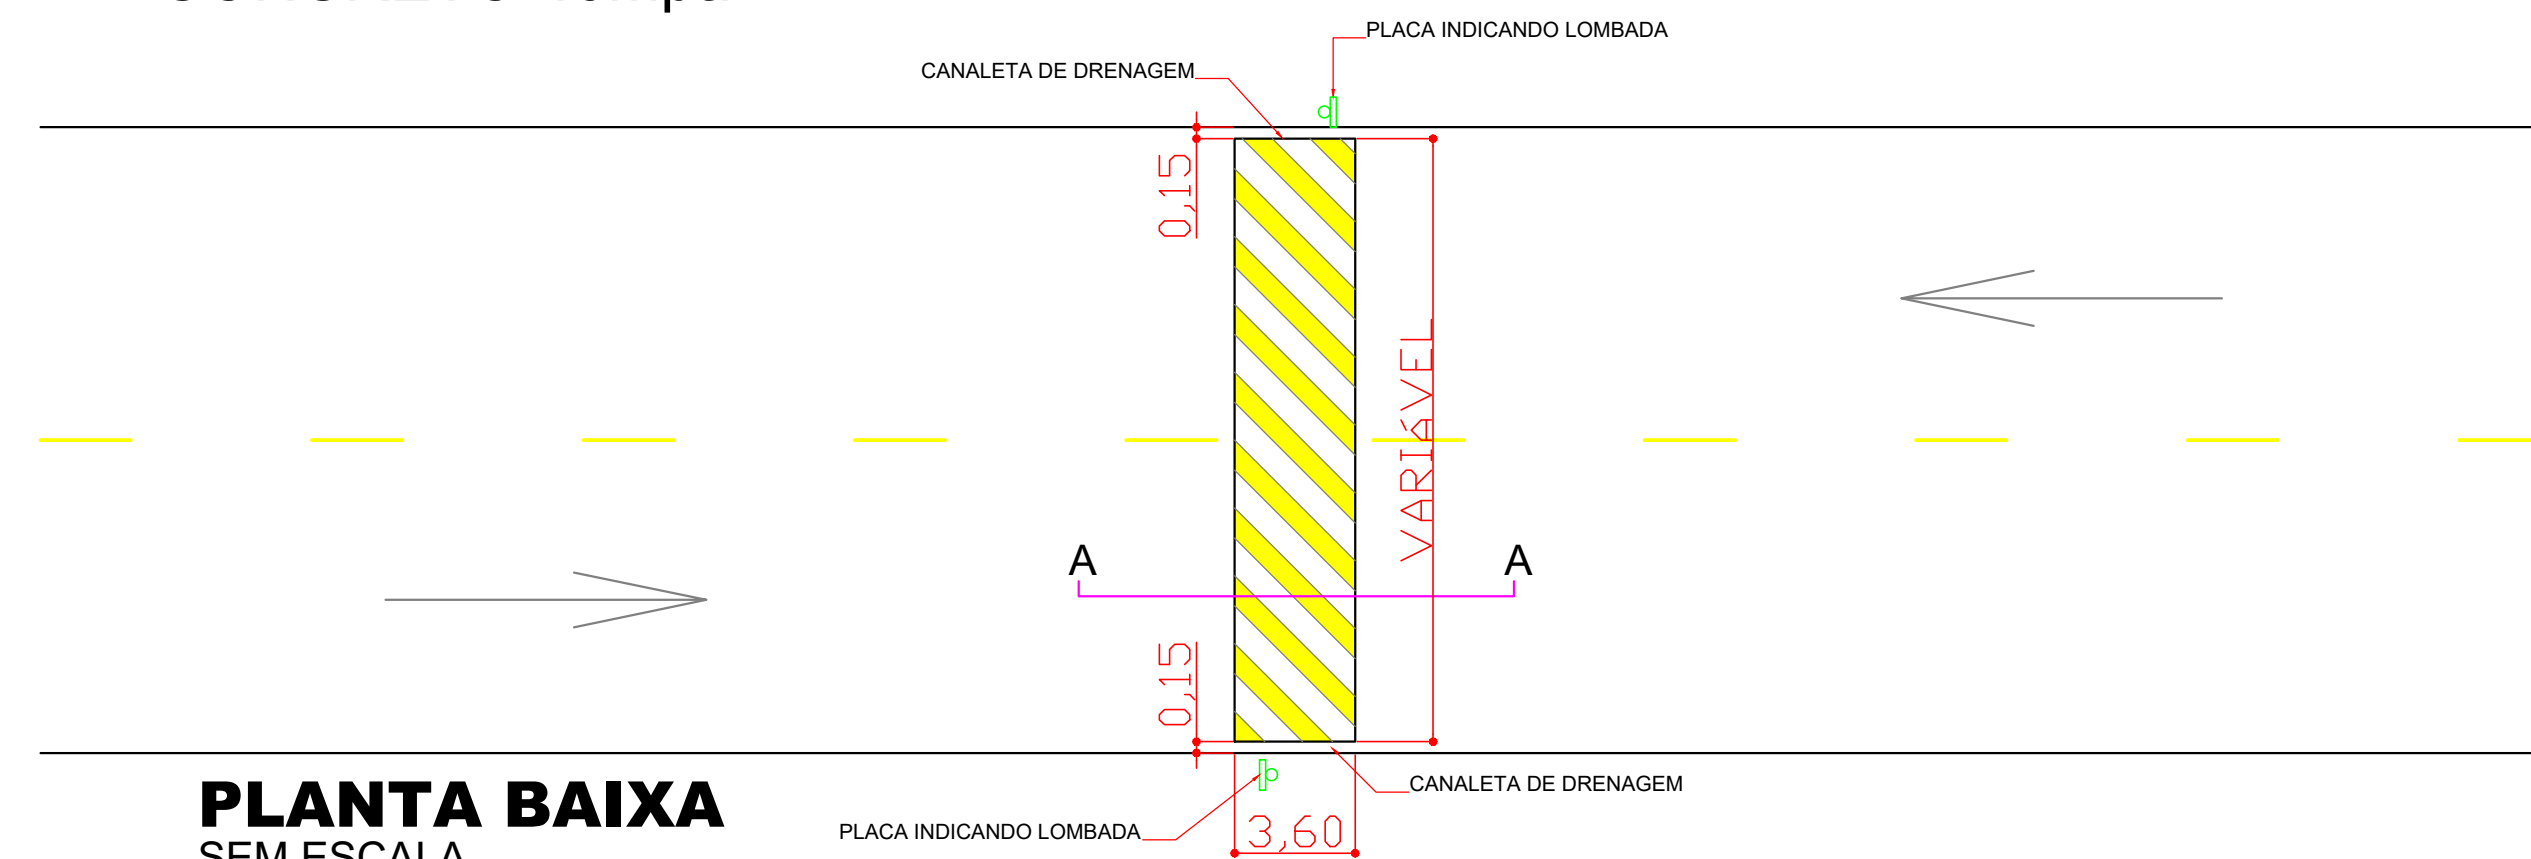

PLANTA BAIXA
SEM ESCALA

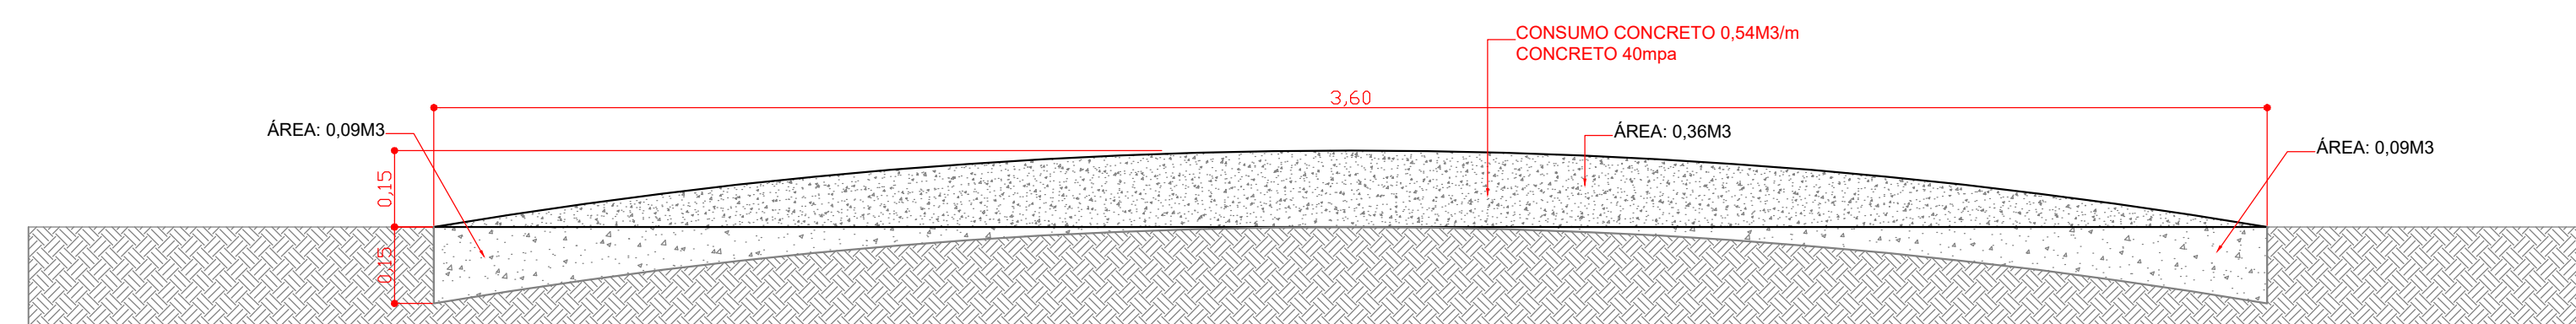

CORTE AA
ESCALA 1/25

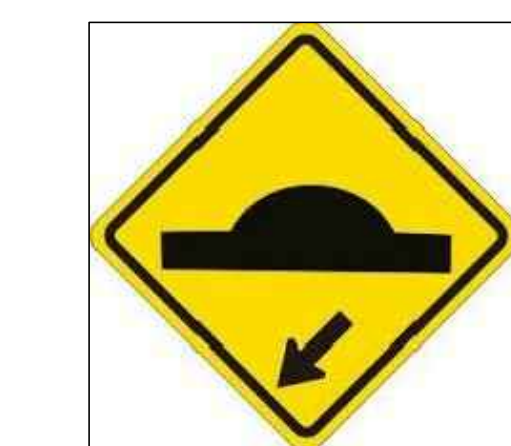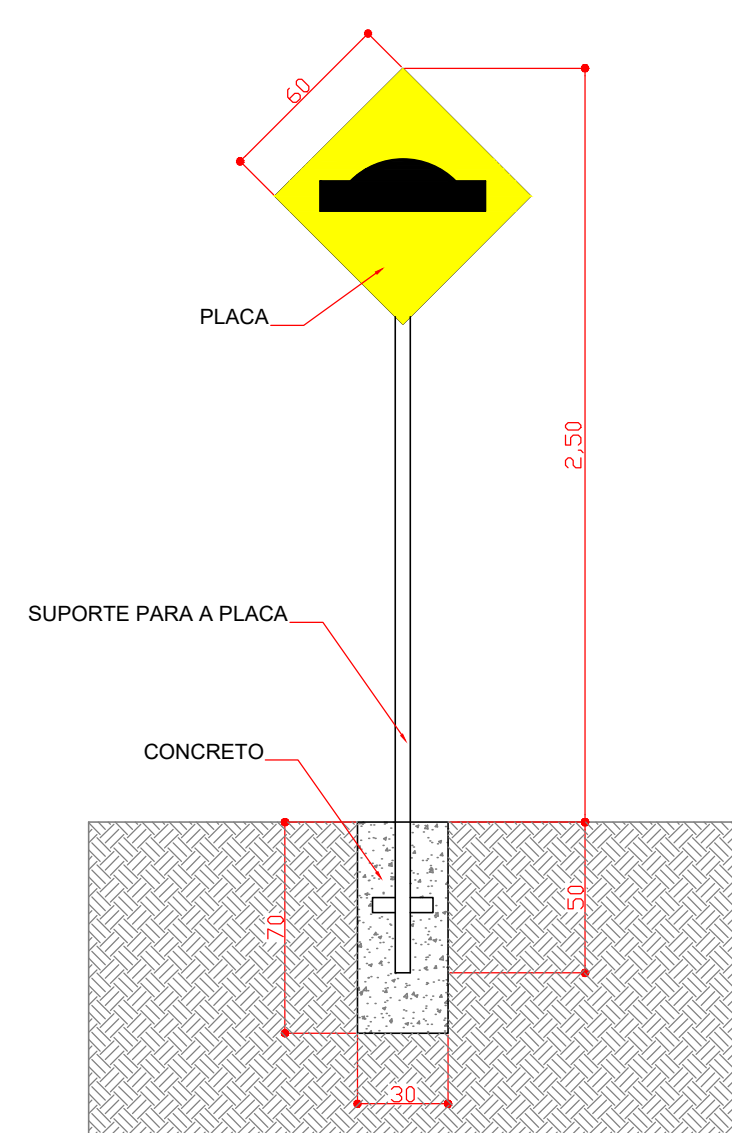

DETALHE DA PLACA
SEM ESCALA



IMAGEM DA LOMBADA
SEM ESCALA



IMAGEM DA LOMBADA COM A PLACA
SEM ESCALA

APROVAÇÃO

ESTATÍSTICA DA OBRA:

Nota:
TIPO 1:
CONSUMO DE CONCRETO:
0,17m3/m
CONCRETO 40mpa
TIPO 2:
CONSUMO DE CONCRETO:
0,54m3/m
CONCRETO 40mpa

GESTÃO 2017/2020



REDUTORES DE VELOCIDADE

Local:	Finalidade da obra:	Folha:
LAR. DO SUL/PR	1- TRAVESSIA ELEVADA 2- LOMBADA TIPO (1) 3- LOMBADA TIPO (2)	03/03
Escala:	Observação:	Projeto nº:
INDICADA	O TIPO DO REDUTOR DE VELOCIDADE SERÁ DEFINIDO PELO S.O.U. E COMUTRAN.	
Data:	Proprietário:	Arquivo Digital:
MAR/2017	PREF. MUN. DE LARANJEIRAS DO SUL CNPJ. 76.205.970/0001-95	
Desenho:	AV. HONÓRIO BABINSKI - PAÇO MUNICIPAL Nº 01 CEP. 85301-000 FONE (042) 3635-8100 LARANJEIRAS DO SUL/PR	Última Atualização:
EDSON		23/10/2017

LOMBADAS TIPO 1 e TIPO 2

Resp. pr Projeto:	
SECRETARIA DE OBRAS E URBANISMO FONES (042) 3635-8131 e 3635-8107	