
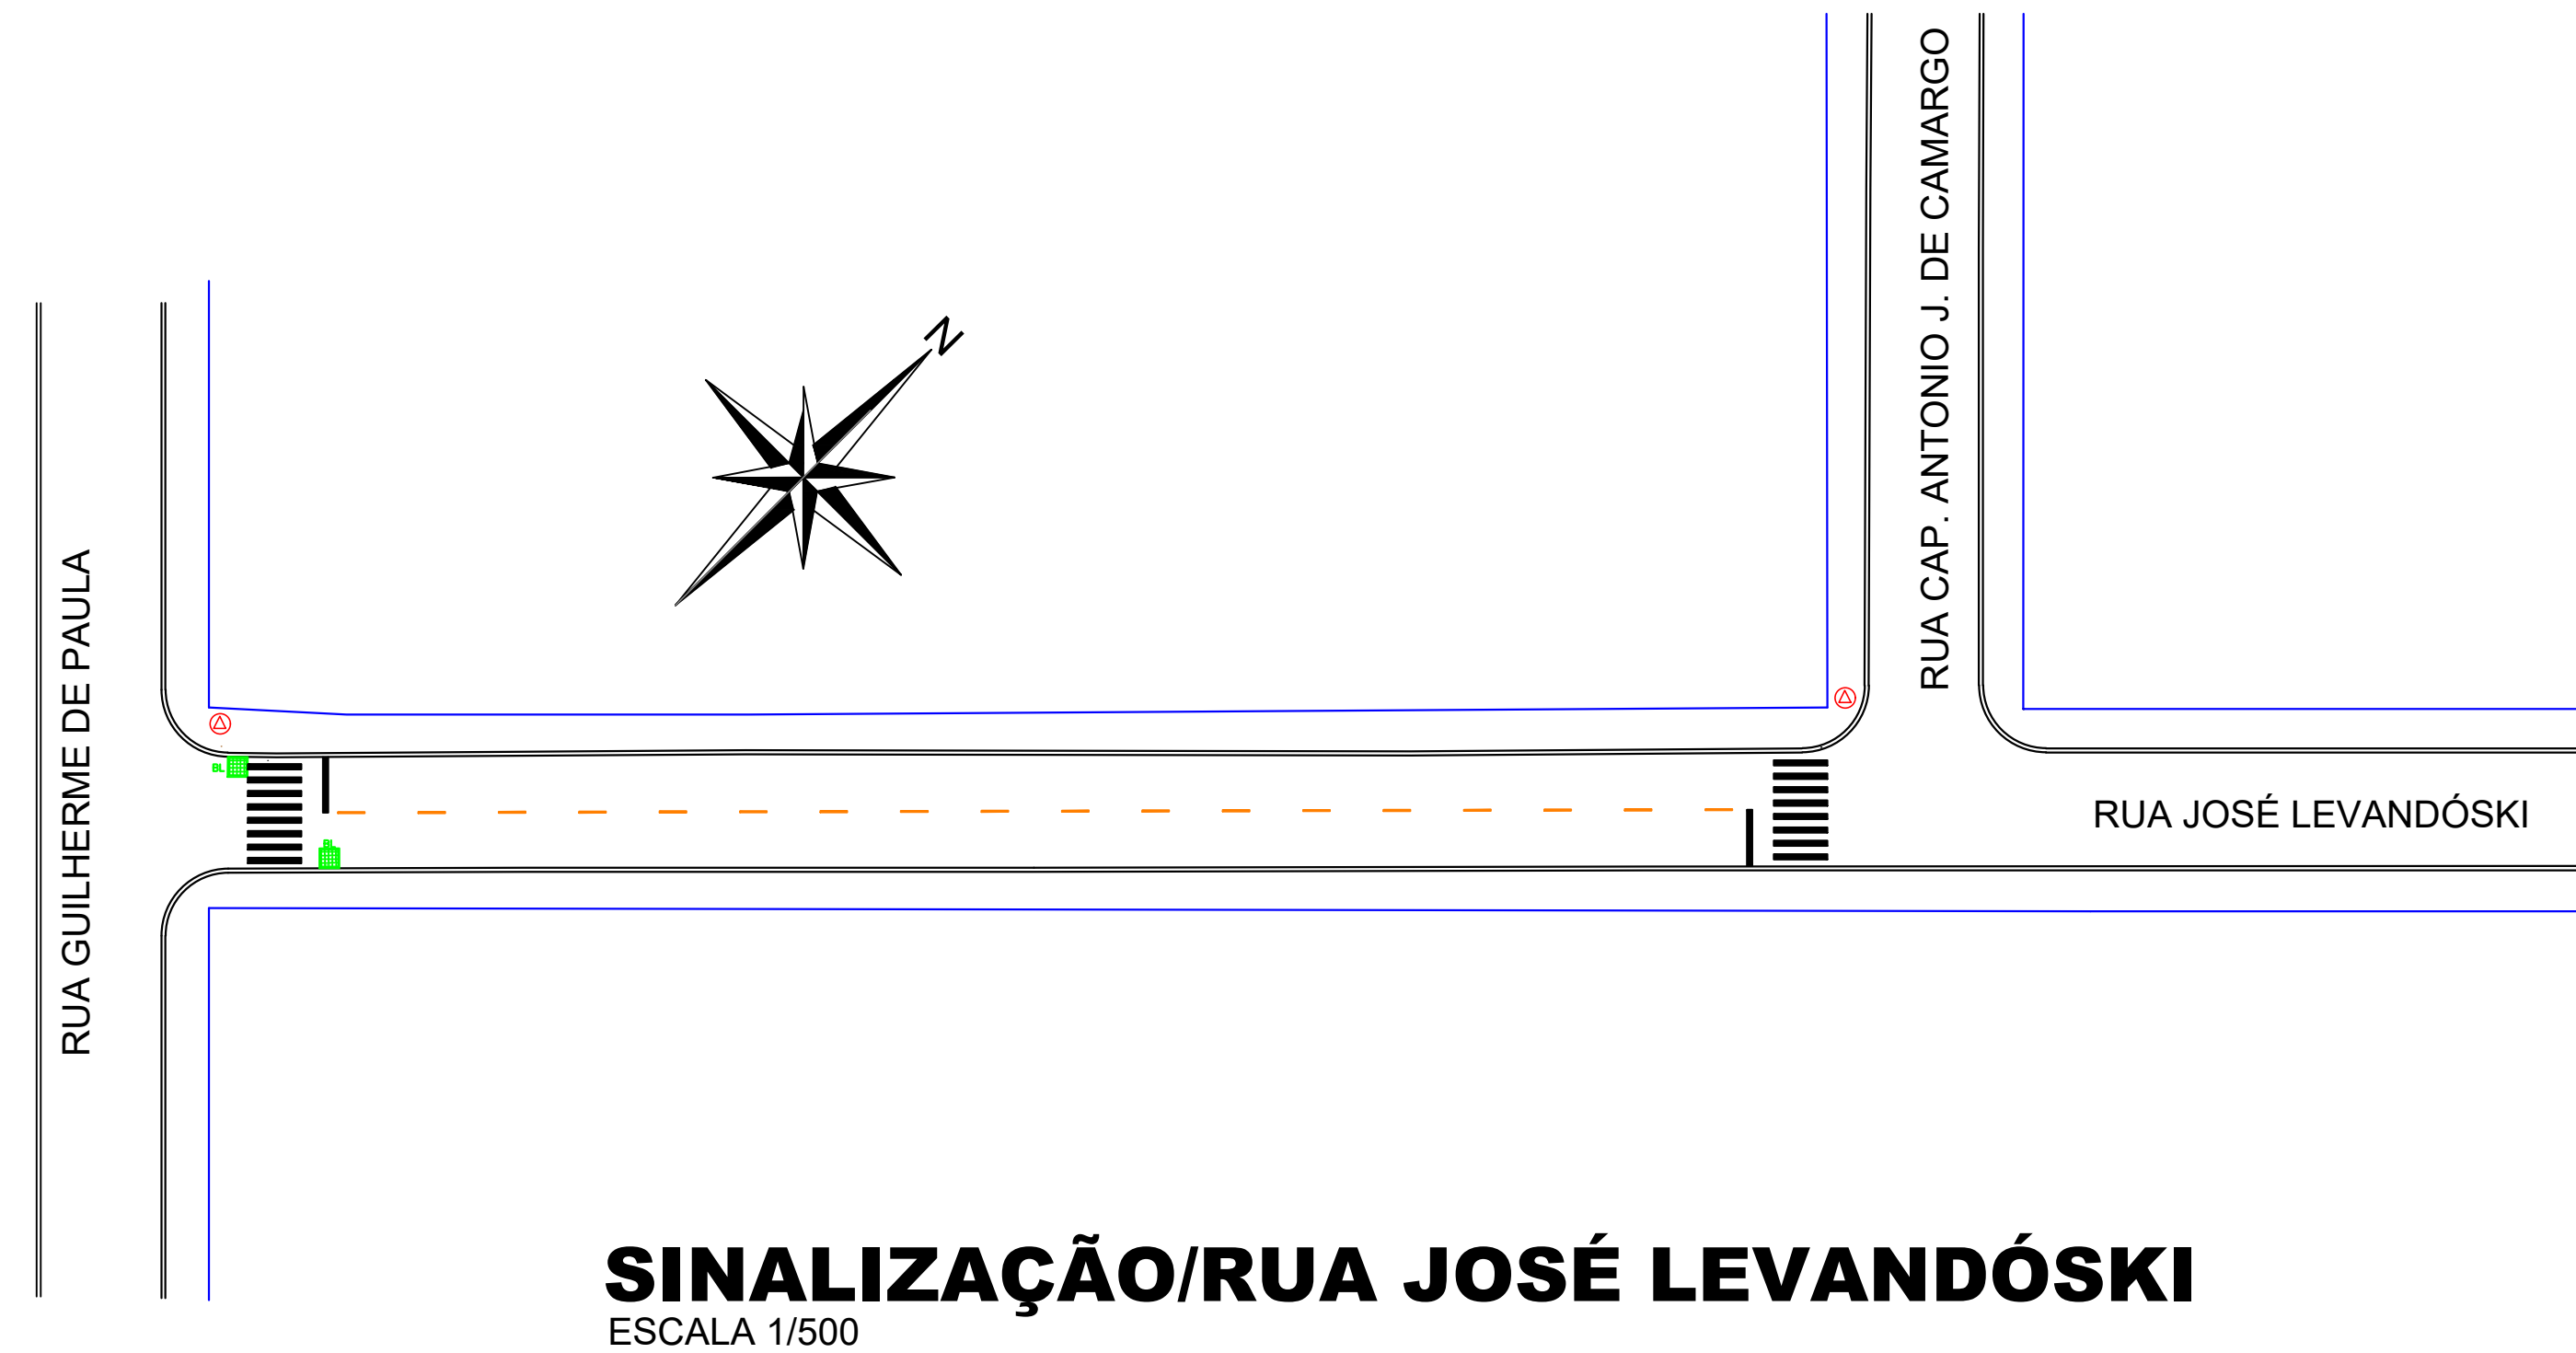
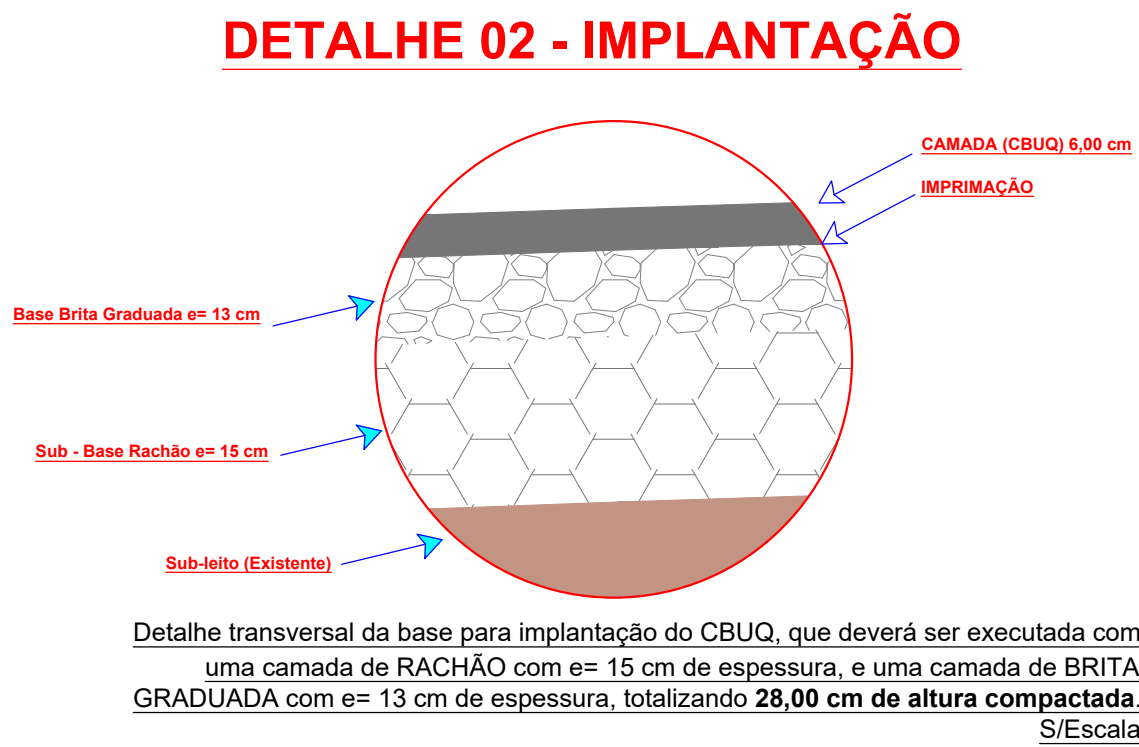


IMPLANTAÇÃO/RUA JOSÉ LEVANDÓSKI

ESCALA 1/500

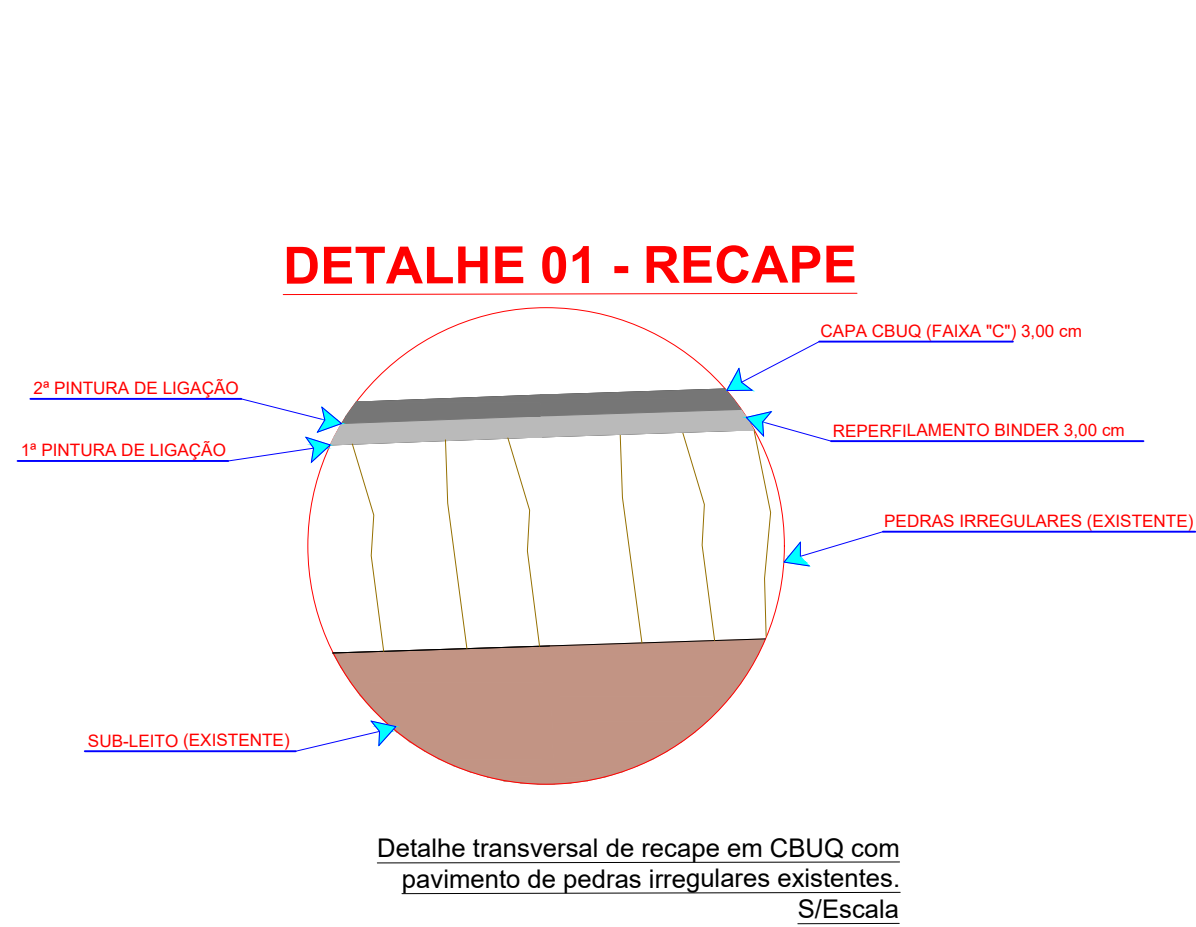


SINALIZAÇÃO/RUA JOSÉ LEVANDÓSKI

ESCALA 1/500

CODIGO	ITEM	DESCRIÇÃO DOS SERVIÇOS	UNID	QUANT
RECAPE ASFÁLTICO				
1 SERVIÇOS PRELIMINARES				
99814	1.1	LIMPEZA DE SUPERFÍCIE COM JATO DE ALTA PRESSÃO. AF_04/2019	M2	1.101,60
98528	1.2	REMOÇÃO DE RAÍZES REMANESCENTES DE TRONCO DE ÁRVORE COM DIÂMETRO MAIOR OU IGUAL A 0,60 MAF_05/2018	UNID	1,00
COMPOSICAO	1.3	REMENDO PROFUNDO - (ESCAVACAO/MACADAME/GRADUADA/CBUQ)	UNID	1,00
2 REPERFILAMENTO - BINDER				
96399	2.1	EXECUÇÃO E COMPACTAÇÃO DE BASE E OU SUB BASE PARA PAVIMENTAÇÃO DE PEDRA RACHÃO - EXCLUSIVE CARGA E	M3	4,65
96396	2.2	EXECUÇÃO E COMPACTAÇÃO DE BASE E OU SUB BASE PARA PAVIMENTAÇÃO DE BRITA GRADUADA SIMPLES - EXCLUSIVE	M3	36,03
97918	2.3	TRANSPORTE COM CAMINHÃO BASCULANTE DE 6 M³ EM VIA URBANA PAVIMENTADA. DMT ATÉ 30 KM (UNIDADE: TXKM).	TXKM	364,95
96401	2.4	EXECUÇÃO DE IMPRIMAÇÃO COM ASFALTO DILUÍDO CM-30. AF_11/2019	M2	351,00
96402	2.5	EXECUÇÃO DE PINTURA DE LIGAÇÃO COM EMULSÃO ASFÁLTICA RR-2C. AF_11/2019	M2	1.101,60
97918	2.6	TRANSPORTE COM CAMINHÃO BASCULANTE DE 6 M³ EM VIA URBANA PAVIMENTADA. DMT ATÉ 30 KM (UNIDADE: TXKM).	TXKM	3.366,93
95996	2.7	EXECUÇÃO DE PAVIMENTO COM APLICAÇÃO DE CONCRETO ASFÁLTICO, CAMADA DE BINDER - EXCLUSIVE CARGA E TRANSPORTE. AF_11/2019	M3	33,05
3 CAPA DE ROLAMENTO - FAIXA C				
96402	3.1	EXECUÇÃO DE PINTURA DE LIGAÇÃO COM EMULSÃO ASFÁLTICA RR-2C. AF_11/2019	M2	1.101,60
97918	3.2	TRANSPORTE COM CAMINHÃO BASCULANTE DE 6 M³ EM VIA URBANA PAVIMENTADA. DMT ATÉ 30 KM (UNIDADE: TXKM). AF_07/2020	TXKM	3.366,93
95995	3.3	EXECUÇÃO DE PAVIMENTO COM APLICAÇÃO DE CONCRETO ASFÁLTICO, CAMADA DE ROLAMENTO - EXCLUSIVE CARGA E TRANSPORTE. AF_11/2019	M3	33,05
	3.4	ASSENTAMENTO DE GUIA (MEIO-FIO) EM TRECHO RETO, CONFECCIONADA EM CONCRETO PRÉ-FABRICADO, DIMENSÕES 100X15X13X30 CM (COMPRIMENTO X BASE INFERIOR X BASE SUPERIOR X ALTURA), PARA VIAS URBANAS (USO VÁRIO). AF_06/2016	M	16,00
94273	3.5	REMOÇÃO DE MEIO-FIO	M	16,00
4 SINALIZAÇÃO				
102509	4.1	PINTURA DE FAIXA DE PEDESTRE OU ZEBRA DA TINTA RETRORREFLETIVA A BASE DE RESINA ACRÍLICA COM MICROESFERAS DE VIDRO. E = 30 CM, APLICAÇÃO MANUAL.	M2	44,95

TABELA DE CONVENÇÕES	
	ALINHAMENTO PREDIAL
	PAVIMENTAÇÃO COM RECAPE ASFÁLTICO - A EXECUTAR
	PAVIMENTAÇÃO ASFÁLTICA - A EXECUTAR
	PAVIMENTAÇÃO ASFÁLTICA - EXISTENTE
	PAVIMENTAÇÃO COM PEDRAS IRREGULARES - EXISTENTE
	MEIO FIO - EXISTENTE
	MEIO FIO A SER EXECUTADO
	MEIO FIO REBAIXADO A SER EXECUTADO
	MEIO FIO A SER DEMOLIDO
	PLACA EXISTENTE PREFERENCIAL
	PLACA A COLOCAR PREFERENCIAL
	RAMPA DE ACESSIBILIDADE MODELO 01
	RAMPA DE ACESSIBILIDADE MODELO 02
	SINALIZAÇÃO HORIZONTAL
	SINALIZAÇÃO VERTICAL
	DRENAGEM EXISTENTE

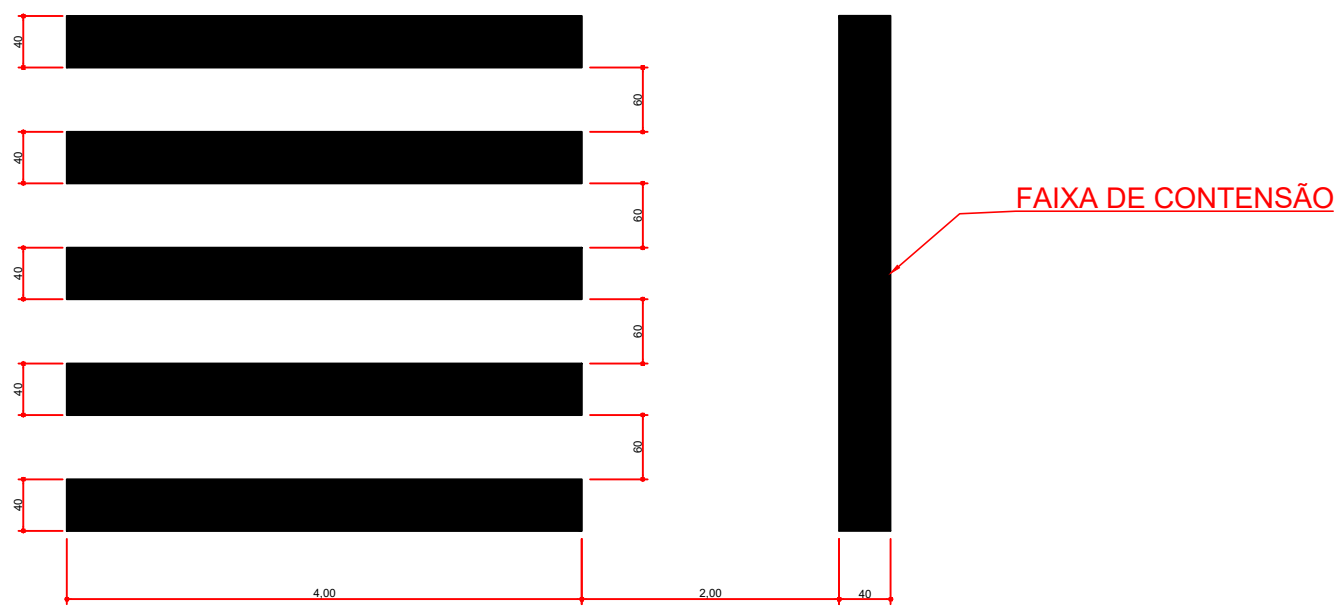

DETALHE DAS FAIXAS PARA TRAVESSIAS DE PEDESTRES

SEM ESCALA

Aprovação:

Obra: RECAPE ASFÁLTICO - LOTE 01 RUA JOSÉ LEVANDÓSKI - ÁREA: 1.101,60m2		
Local: LAR. DO SUL/Pr	Prefeitura Municipal:	Folha: 01/12
Escala: INDICADA		
Data: JUNHO/2021	Proprietário: PREF. MUN. DE LARANJEIRAS DO SUL CNPJ. 76.205.970/0001-95 AV. HONÓRIO BABINSKI - PAÇO MUNICIPAL Nº 01 CEP. 85201-900 FONE (042) 3635-8100 LARANJEIRAS DO SUL/PR	Arquivo Digital: RECAPE Última Atualização: 01 / 06 / 2021
Desenho: EDSON	PLANTA BAIXA RECAPE ASFÁLTICO, SINALIZAÇÃO E ACESSIBILIDADE - SÍNTESE DE SERVIÇOS - TABELAS DE CONVENÇÕES	
Resp.p/ Projeto: SECRETARIA DE OBRAS E URBANISMO FONES (042) 3635-8131 e 3635-8107		