



IMPLANTAÇÃO/RUA OLAVO BILAC
TRECHO I
ESCALA 1/500

CODIGO	ITEM	DESCRIÇÃO DOS SERVIÇOS	UNID	QUANT
		RECAPE ASFÁLTICO		
	1	SERVIÇOS PRELIMINARES		
99814	1.1	LIMPEZA DE SUPERFÍCIE COM JATO DE ALTA PRESSÃO. AF_04/2019	M2	720,00
	2	REPERFILAMENTO - BINDER		
96402	2.1	EXECUÇÃO DE PINTURA DE LIGAÇÃO COM EMULSÃO ASFÁLTICA RR-2C. AF_11/2019	M2	720,00
97918	2.2	TRANSPORTE COM CAMINHÃO BASCULANTE DE 6 M³, EM VIA URBANA PAVIMENTADA, DMT ATÉ 30 KM (UNIDADE: TXKM).	TXKM	2.200,61
95996	2.3	EXECUÇÃO DE PAVIMENTO COM APLICAÇÃO DE CONCRETO ASFÁLTICO, CAMADA DE BINDER - EXCLUSIVE CARGA E TRANSPORTE. AF_11/2019	M3	21,60
	3	CAPA DE ROLAMENTO - FAIXA C		
96402	3.1	EXECUÇÃO DE PINTURA DE LIGAÇÃO COM EMULSÃO ASFÁLTICA RR-2C. AF_11/2019	M2	720,00
97918	3.2	TRANSPORTE COM CAMINHÃO BASCULANTE DE 6 M³, EM VIA URBANA PAVIMENTADA, DMT ATÉ 30 KM (UNIDADE: TXKM). AF_07/2020	TXKM	2.200,61
95995	3.3	EXECUÇÃO DE PAVIMENTO COM APLICAÇÃO DE CONCRETO ASFÁLTICO, CAMADA DE ROLAMENTO - EXCLUSIVE CARGA E TRANSPORTE. AF_11/2019	M3	21,60
	4	SINALIZAÇÃO		
102509	4.1	PINTURA DE FAIXA DE PEDESTRE OU ZEBRADA TINTA RETRORREFLETIVA A BASE DE RESINA ACRÍLICA COM MICROESFERAS DE VIDRO, E = 30 CM, APLICAÇÃO MANUAL.	M2	29,38


TABELA DE CONVENÇÕES	
	ALINHAMENTO PREDIAL
	PAVIMENTAÇÃO COM RECAPE ASFÁLTICO - A EXECUTAR
	PAVIMENTAÇÃO ASFÁLTICA - EXISTENTE
	PAVIMENTAÇÃO COM PEDRAS IRREGULARES - EXISTENTE
	MEIO FIO - EXISTENTE
	MEIO FIO A SER EXECUTADO
	MEIO FIO REBAIXADO A SER EXECUTADO
	PLACA EXISTENTE PREFERENCIAL
	PLACA A COLOCAR PREFERENCIAL
	RAMPA DE ACESSIBILIDADE MODELO 01
	RAMPA DE ACESSIBILIDADE MODELO 02
	SINALIZAÇÃO HORIZONTAL
	SINALIZAÇÃO VERTICAL
	DRENAGEM EXISTENTE

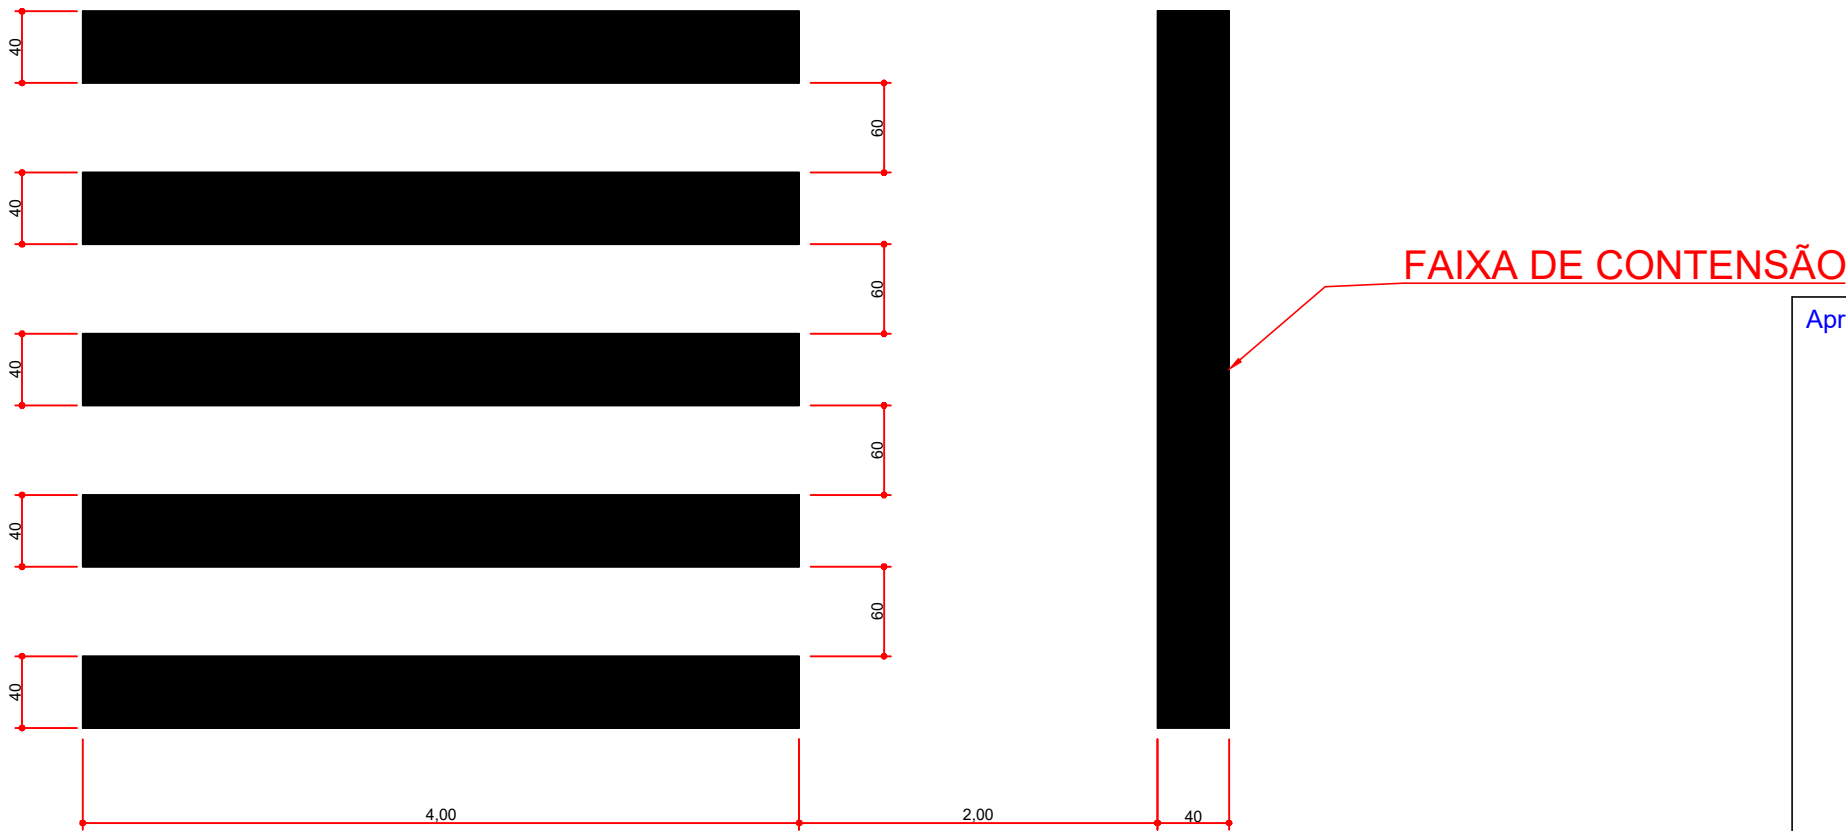

DETALHE DAS FAIXAS PARA TRAVESSIAS DE PEDESTRES
SEM ESCALA

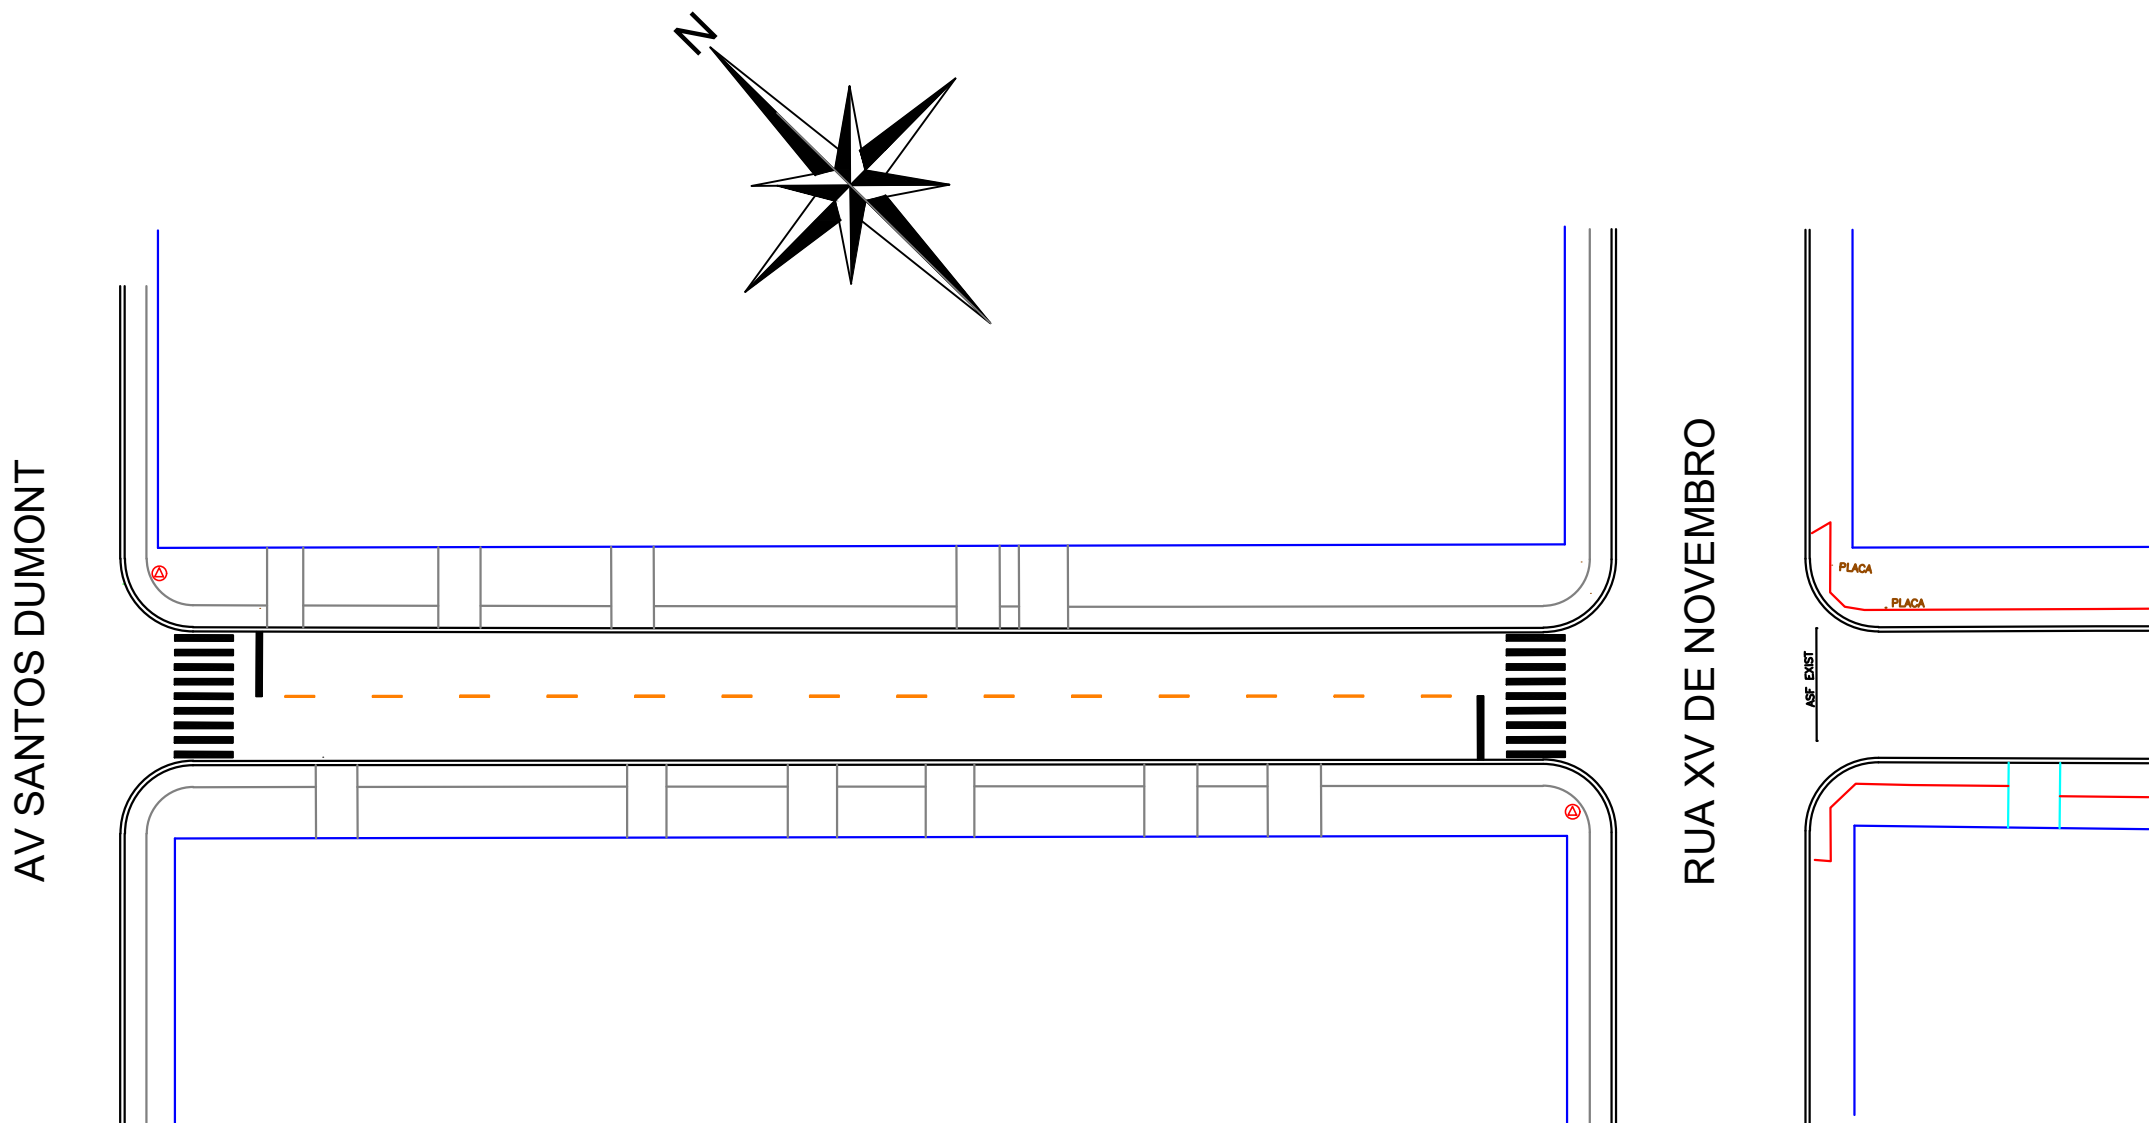

IMPLANTAÇÃO/RUA OLAVO BILAC
TRECHO I
ESCALA 1/500

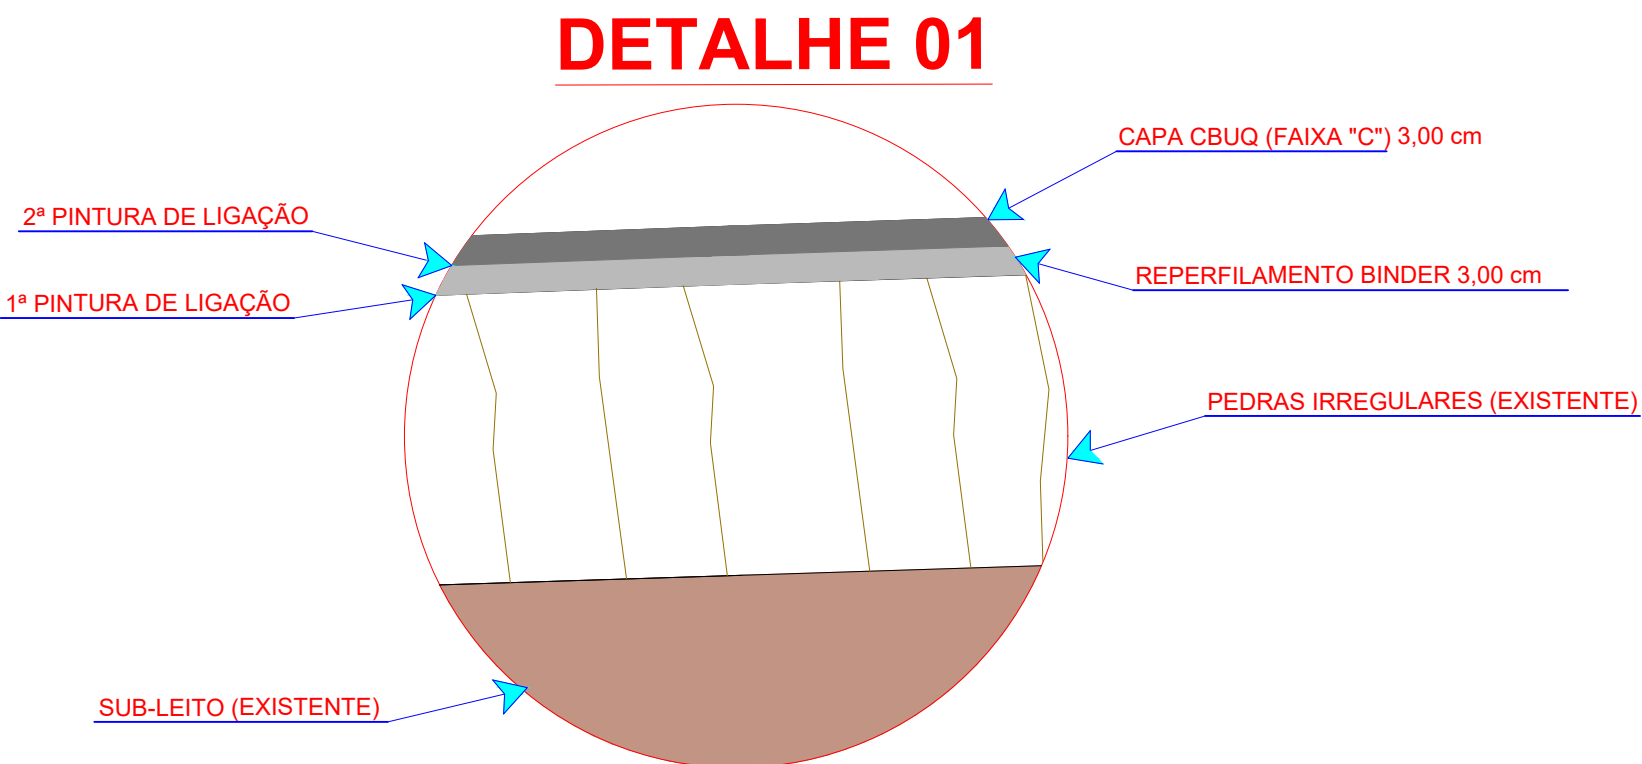

Detalhe transversal de recape em CBUQ com pavimento de pedras irregulares existentes.
S/Escala

Aprovação:

Obra:	RECAPE ASFÁLTICO - LOTE 01 RUA OLAVO BILAC - TRECHO I - ÁREA: 720,00m2		
Local:	LAR. DO SUL/Pr	Prefeitura Municipal:	Folha: 07/12
Escala:	INDICADA		
Data:	JUNHO/2021	Proprietário:	PREF. MUN. DE LARANJEIRAS DO SUL CNPJ. 76.205.970/0001-95 AV. HONÓRIO BABINSKI - PAÇO MUNICIPAL Nº 01 CEP. 85301-000 FONE (042) 3635-8100 LARANJEIRAS DO SUL/PR
Desenho:	EDSON	Arquivo Digital:	RECAPE
		Última Atualização:	01 / 06 / 2021
PLANTA BAIXA RECAPE ASFÁLTICO, SINALIZAÇÃO E ACESSIBILIDADE - SÍNTESE DE SERVIÇOS - TABELAS DE CONVENÇÕES			
	Resp.p/ Projeto:		
SECRETARIA DE OBRAS E URBANISMO FONES (042) 3635-8131 e 3635-8107			