




IMPLANTAÇÃO/RUA OLAVO BILAC  
TRECHO II  
ESCALA 1/500

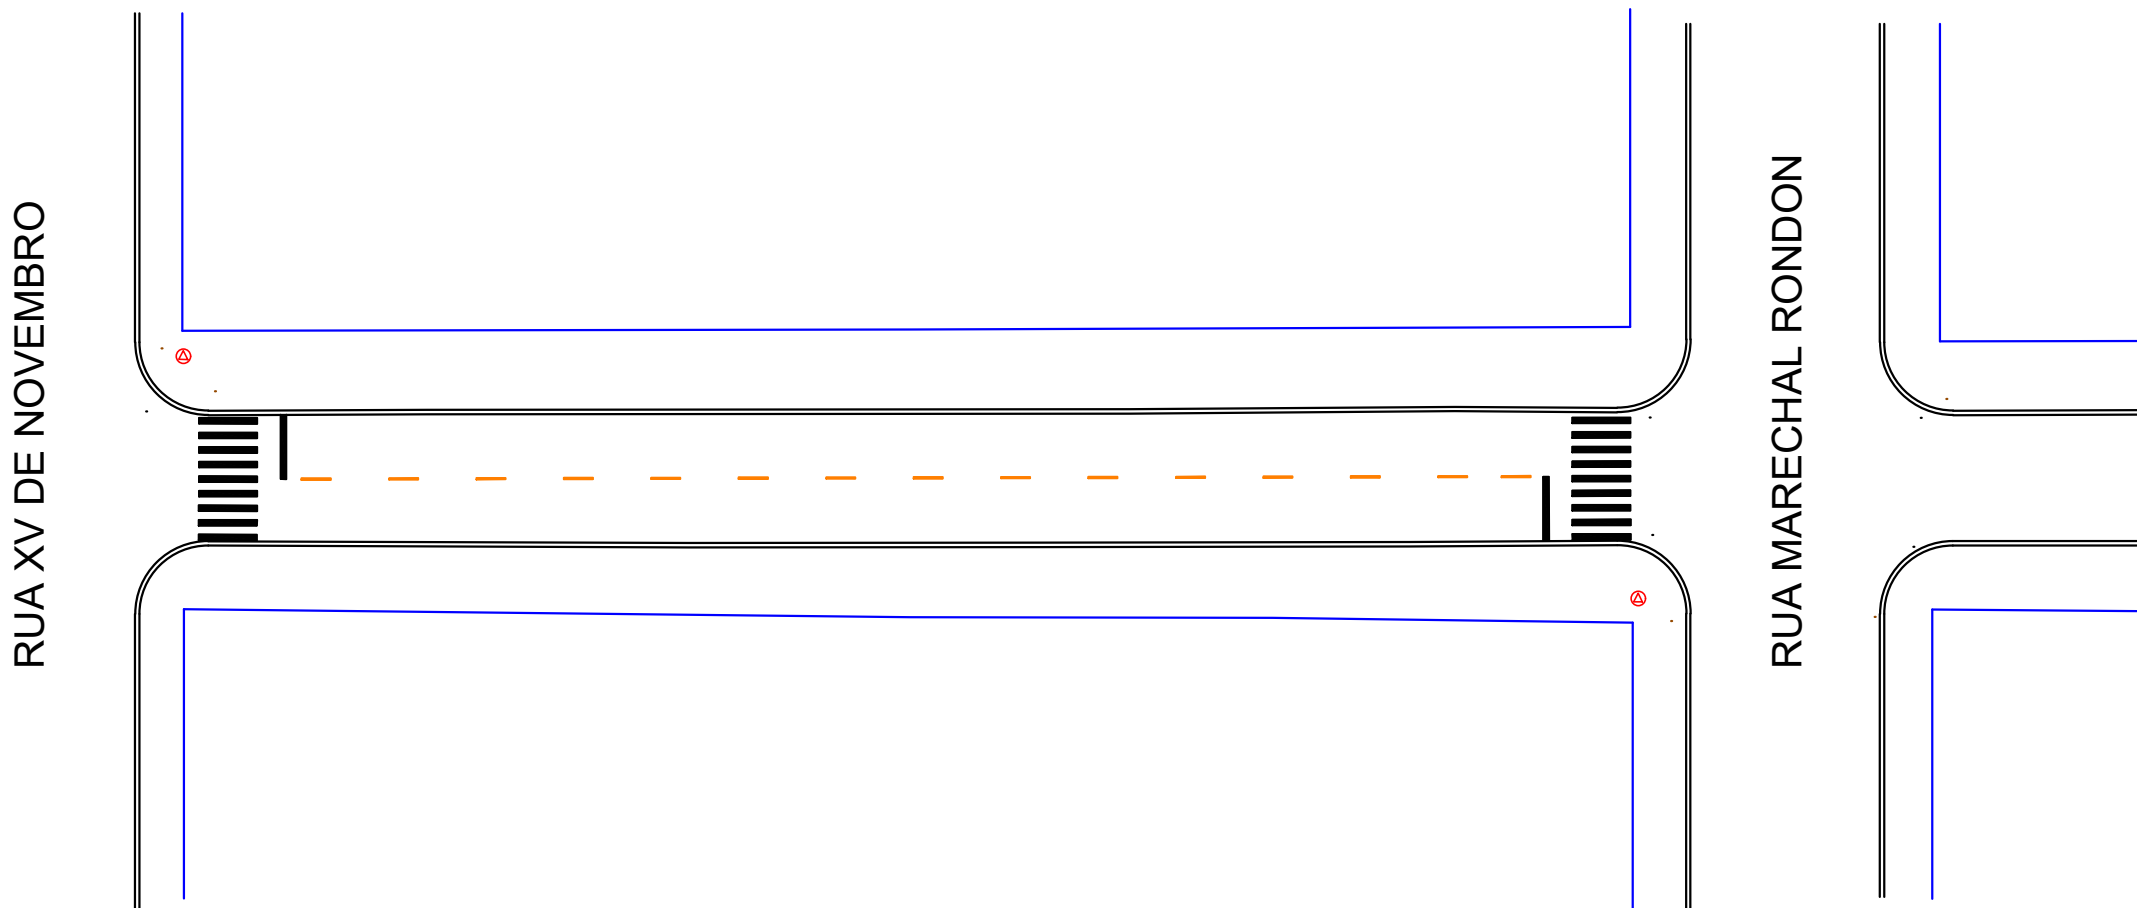

SINALIZAÇÃO/RUA OLAVO BILAC  
TRECHO II  
ESCALA 1/500

CODIGO	ITEM	DESCRIÇÃO DOS SERVIÇOS	UNID	QUANT
		RECAPE ASFÁLTICO		
	1	SERVIÇOS PRELIMINARES		
99814	1.1	LIMPEZA DE SUPERFÍCIE COM JATO DE ALTA PRESSÃO. AF_04/2019	M2	879,00
	2	CAPA DE ROLAMENTO - FAIXA C		
96402	2.2	EXECUÇÃO DE PINTURA DE LIGAÇÃO COM EMULSÃO ASFÁLTICA RR-2C. AF_11/2019	M2	879,00
97918	2.3	TRANSPORTE COM CAMINHÃO BASCULANTE DE 6 M³, EM VIA URBANA PAVIMENTADA, DMT ATÉ 30 KM (UNIDADE: TXKM).	TXKM	2.686,58
95995	2.4	EXECUÇÃO DE PAVIMENTO COM APLICAÇÃO DE CONCRETO ASFÁLTICO, CAMADA DE ROLAMENTO - EXCLUSIVE CARGA E TRANSPORTE. AF_11/2019	M3	26,37
	3	SINALIZAÇÃO		
102509	3.1	PINTURA DE FAIXA DE PEDESTRE OU ZEBRADA TINTA RETRORREFLETIVA A BASE DE RESINA ACRÍLICA COM MICROESFERAS DE VIDRO, E = 30 CM, APLICAÇÃO MANUAL.	M2	35,86

DETALHE 02

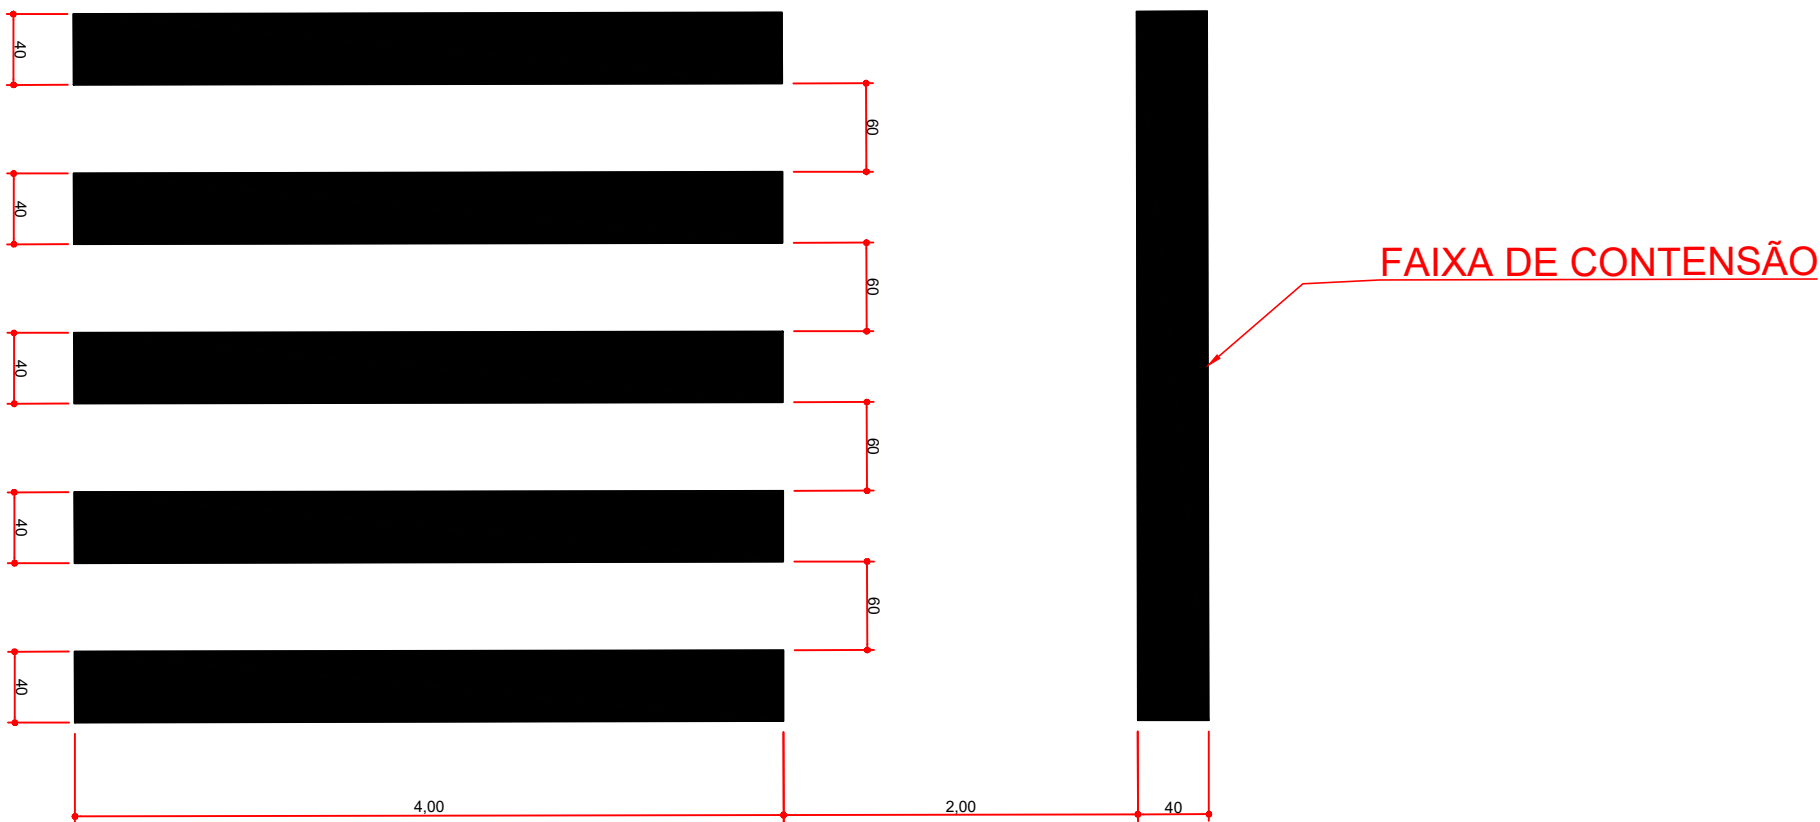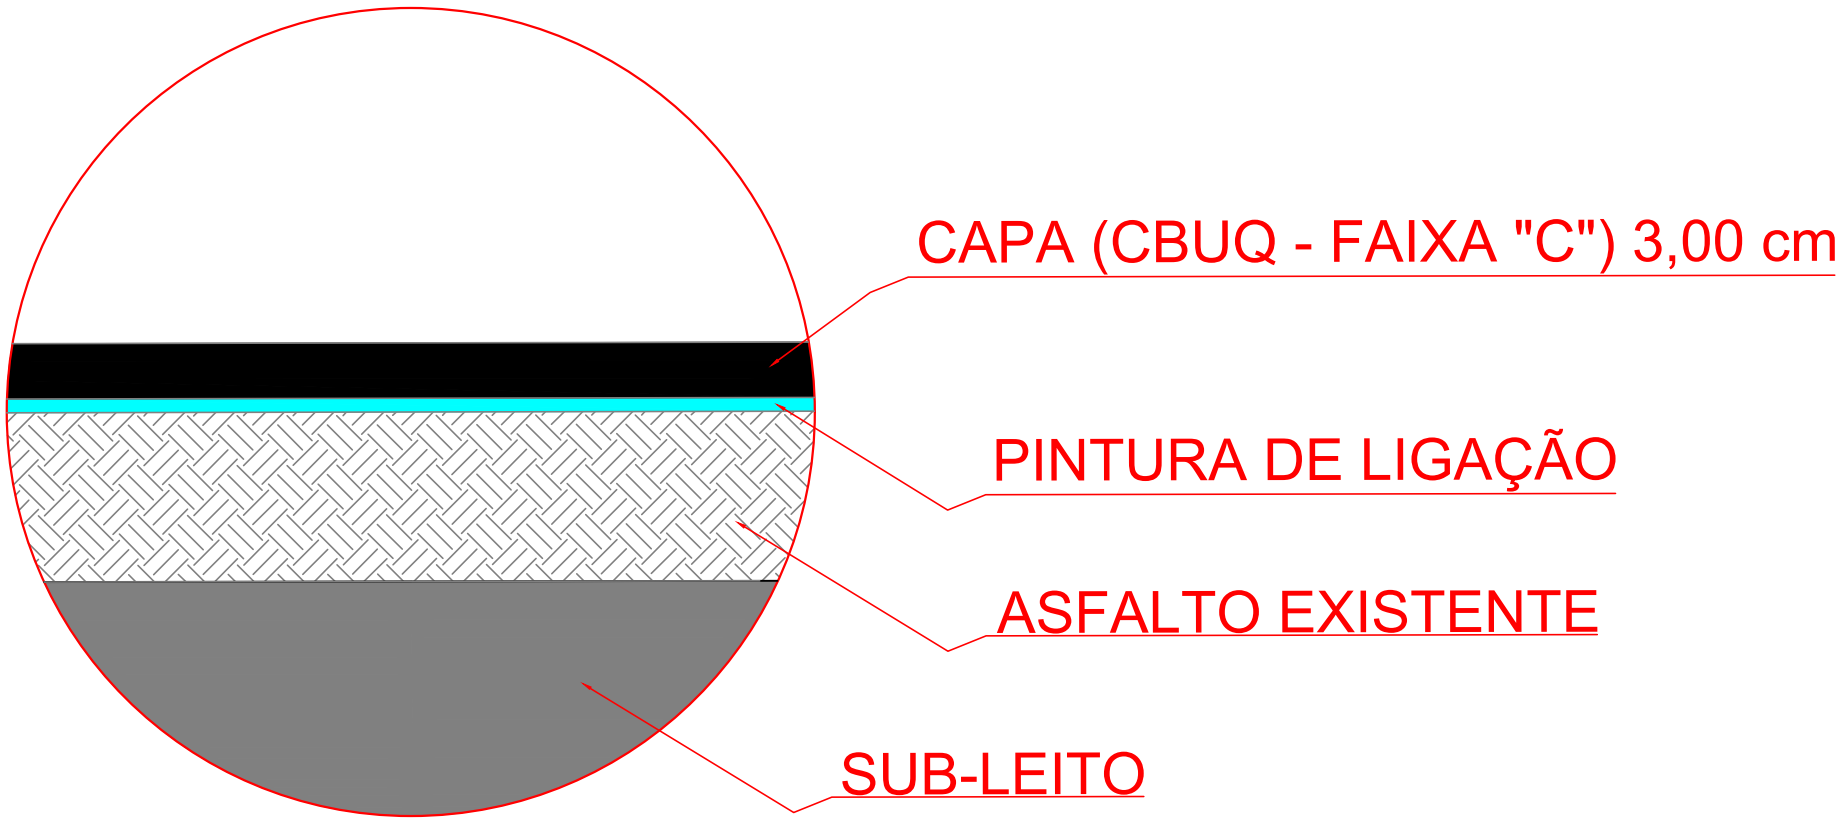

DETALHE DAS FAIXAS PARA  
TRAVERSIAS DE PEDESTRES  
SEM ESCALA

TABELA DE CONVENÇÕES

- ALINHAMENTO PREDIAL
- PAVIMENTAÇÃO COM RECAPE ASFÁLTICO - A EXECUTAR
- PAVIMENTAÇÃO ASFÁLTICA - EXISTENTE
- PAVIMENTAÇÃO COM PEDRAS IRREGULARES - EXISTENTE
- MEIO FIO - EXISTENTE
- MEIO FIO A SER EXECUTADO
- MEIO FIO REBAIXADO A SER EXECUTADO
- PLACA EXISTENTE PREFERENCIAL
- PLACA A COLOCAR PREFERENCIAL
- RAMPA DE ACESSIBILIDADE MODELO 01
- RAMPA DE ACESSIBILIDADE MODELO 02
- SINALIZAÇÃO HORIZONTAL
- SINALIZAÇÃO VERTICAL
- DRENAGEM EXISTENTE

Aprovação:

Obra:

RECAPE ASFÁLTICO - LOTE 01  
RUA OLAVO BILAC - TRECHO II - ÁREA: 879,00m2

Local:

LAR. DO SUL/Pr

Prefeitura Municipal:

Folha:

08/12

Escala:

INDICADA

Data:

JUNHO/2021

Proprietário:

PREF. MUN. DE LARANJEIRAS DO SUL  
CNPJ. 76.205.970/0001-95  
AV. HONÓRIO BABINSKI - PAÇO MUNICIPAL Nº 01  
CEP: 85301-000 - FONE (042) 3635-8100  
LARANJEIRAS DO SUL/PR

Arquivo Digital:

RECAPE

Desenho:

EDSON

Última Atualização:

01 / 06 / 2021

PLANTA BAIXA RECAPE ASFÁLTICO, SINALIZAÇÃO E ACESSIBILIDADE -  
SÍNTESE DE SERVIÇOS - TABELAS DE CONVENÇÕES

Resp. p/ Projeto:

SECRETARIA DE OBRAS E URBANISMO  
FONES (042) 3635-8131 e 3635-8107

Laranjeiras do Sul  
PREFEITURA