

UTM  
357832,85 m E  
7191505,74 m S

FAIXA DE DOMÍNIO DA BR-277

### IMPLANTAÇÃO/RUA FRANCISCO PIEMONTÊZ

ESCALA 1/500

CODIGO	ITEM	DESCRIÇÃO DOS SERVIÇOS	UNID	QUANT
<b>RECAPE ASFÁLTICO</b>				
<b>1 SERVIÇOS PRELIMINARES</b>				
COMPOSICAO	99814	1.1 LIMPEZA DE SUPERFÍCIE COM JATO DE ALTA PRESSÃO. AF_04/2019	M2	3.862,00
	1.2	REMEIO PROFUNDO - (ESCAVAÇÃO/MAQUAD/ME/GRADUADA/CBUQ)	UNID	10,00
<b>2 REPERFILAMENTO - BINDER</b>				
96396	2.1	EXECUÇÃO E COMPACTAÇÃO DE BASE E OU SUB BASE PARA PAVIMENTAÇÃO DE BRITA GRADUADA SIMPLES - EXCLUSIVE TRANSPORTE COM CAMINHÃO BASCULANTE DE 6 M³, EM VIA URBANA PAVIMENTADA, DMT ATÉ 30 KM (UNIDADE: TXKM).	M3	40,00
	2.2	EXECUÇÃO DE IMPRIMAÇÃO COM ASFALTO DILUÍDO CM-30. AF_11/2019	M2	200,00
	2.3	EXECUÇÃO DE PINTURA DE LIGAÇÃO COM EMULSÃO ASFÁLTICA RR-2C. AF_11/2019	M2	3.862,00
	2.4	EXECUÇÃO DE PAVIMENTO COM CAMINHÃO BASCULANTE DE 6 M³, EM VIA URBANA PAVIMENTADA, DMT ATÉ 30 KM (UNIDADE: TXKM).	M2	11.803,82
	2.5	EXECUÇÃO DE PAVIMENTO COM APLICAÇÃO DE CONCRETO ASFÁLTICO, CAMADA DE BINDER - EXCLUSIVE CARGA E TRANSPORTE. AF_11/2019	M3	115,86
	2.6	EXECUÇÃO DE PAVIMENTO COM APLICAÇÃO DE CONCRETO ASFÁLTICO, CAMADA DE BINDER - EXCLUSIVE CARGA E TRANSPORTE. AF_11/2019	M3	115,86
<b>3 CAPA DE ROLAMENTO - FAIXA C</b>				
96402	3.1	EXECUÇÃO DE PINTURA DE LIGAÇÃO COM EMULSÃO ASFÁLTICA RR-2C. AF_11/2019	M2	3.862,00
	3.2	TRANSPORTE COM CAMINHÃO BASCULANTE DE 6 M³, EM VIA URBANA PAVIMENTADA, DMT ATÉ 30 KM (UNIDADE: TXKM). AF_07/2020	TXKM	11.803,82
	3.3	EXECUÇÃO DE PAVIMENTO COM APLICAÇÃO DE CONCRETO ASFÁLTICO, CAMADA DE ROLAMENTO - EXCLUSIVE CARGA E TRANSPORTE. AF_11/2019	M3	115,86
	3.4	ASSENTAMENTO DE GUIA (MEIO-FIO) EM TRECHO RETO, CONFECCIONADA EM CONCRETO PRÉ-FABRICADO, DIMENSÕES 100X15X13X30 CM (COMPRIMENTO X BASE INFERIOR X BASE SUPERIOR X ALTURA), PARA VIAS URBANAS (USO VIÁRIO). AF_06/2016	M	142,00
<b>4 SINALIZAÇÃO</b>				
102509	4.1	PINTURA DE FAIXA DE PEDESTRE OU ZEBRADA TINTA RETRORREFLETIVA A BASE DE RESINA ACRÍLICA COM MICROESFERAS DE VIDRO, E = 30 CM, APLICAÇÃO MANUAL.	M2	157,57

FAIXA DE DOMÍNIO DA BR-277

### SINALIZAÇÃO/RUA FRANCISCO PIOMONTÊZ


ESCALA 1/500

RUA ALVISE HÉLIO FAÉ

RUA VER. ANTONIO R. DE OLIVEIRA

RUA JOÃO BLONSKI

ÁREA: 3.862,00m²

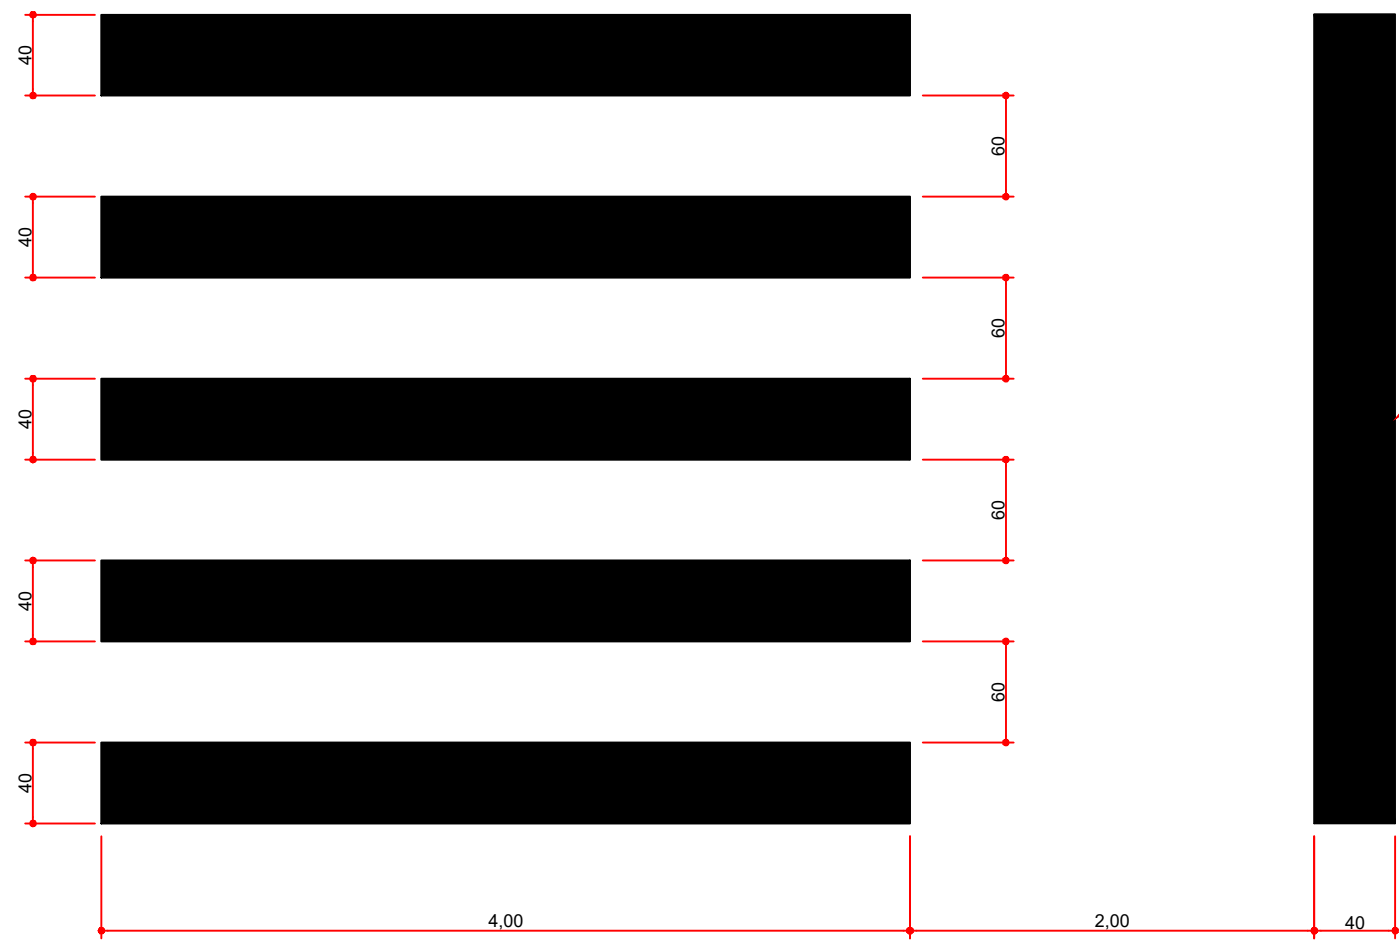

### DETALHE DAS FAIXAS PARA TRAVESSIAS DE PEDESTRES


SEM ESCALA

RUA ALVISE HÉLIO FAÉ

RUA VER. ANTONIO R DE OLIVEIRA

RUA JOÃO BLONSKI

### DETALHE 01

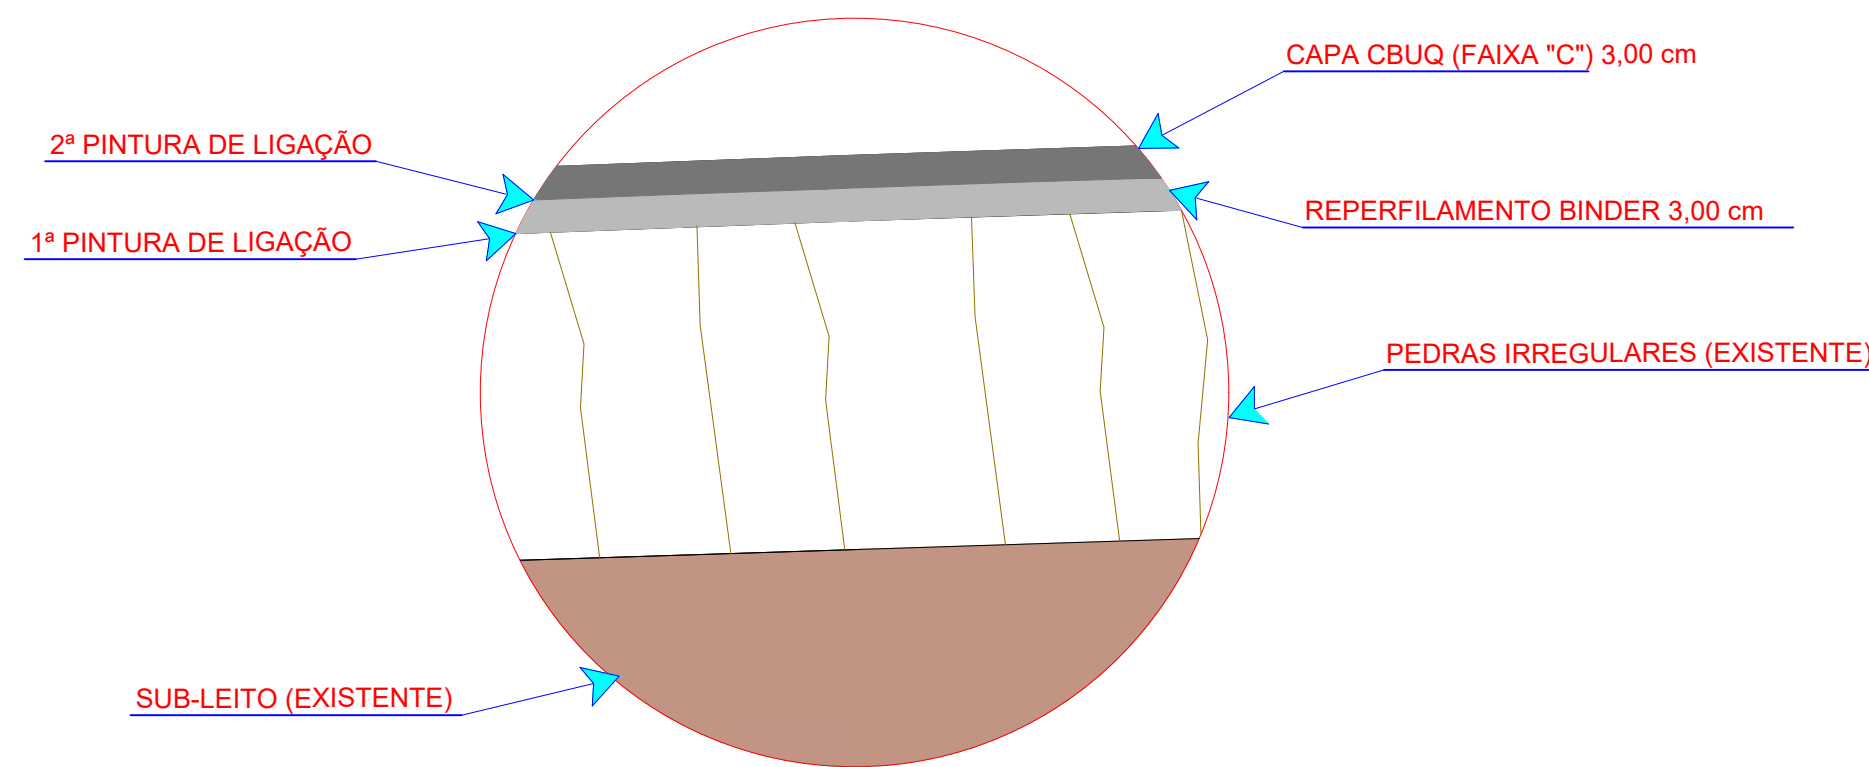

Detalhe transversal de recape em CBUQ com pavimento de pedras irregulares existentes. S/Escala

### TABELA DE CONVENÇÕES

- ALINHAMENTO PREDIAL
- PAVIMENTAÇÃO COM RECAPE ASFÁLTICO - A EXECUTAR
- PAVIMENTAÇÃO ASFÁLTICA - EXISTENTE
- PAVIMENTAÇÃO COM PEDRAS IRREGULARES - EXISTENTE
- MEIO FIO - EXISTENTE
- MEIO FIO A SER EXECUTADO
- MEIO FIO REBAIXADO A SER EXECUTADO
- PLACA EXISTENTE REFERENCIAL
- PLACA A COLOCAR REFERENCIAL
- RAMPA DE ACESSIBILIDADE MODELO 01
- RAMPA DE ACESSIBILIDADE MODELO 02
- SINALIZAÇÃO HORIZONTAL
- SINALIZAÇÃO VERTICAL
- DRENAGEM EXISTENTE

Aprovação:

Obra:

Local:

Escala:

Data:

Desenho:

Prefeitura Municipal:

INDICADA

JUNHO/2021

EDSON

Folha:

01/07

Arquivo Digital:

RECAPE

Última Atualização:

01 / 06 / 2021

RECAPE ASFÁLTICO - LOTE 03

RUA FRANCISCO PIEMONTÊZ - ÁREA: 3.862,00m²

Proprietário:

PREF. MUN. DE LARANJEIRAS DO SUL

CNPJ: 76.205.970/0001-95

AV. HONÓRIO BAIBARRA - PAÇO MUNICIPAL Nº 01

CEP: 85301-000 FONE (042) 3635-8100

LARANJEIRAS DO SUL/PR

PLANTA BAIXA RECAPE ASFÁLTICO, SINALIZAÇÃO E ACESSIBILIDADE - SÍNTESE DE SERVIÇOS - TABELAS DE CONVENÇÕES

Resp. p/ Projeto:

SECRETARIA DE OBRAS E URBANISMO

FONES (042) 3635-8131 e 3635-8107

Laranjeiras do Sul

PREFEITURA