




IMPLANTAÇÃO/RUA OTAVIANO AMARAL
ESCALA 1/500

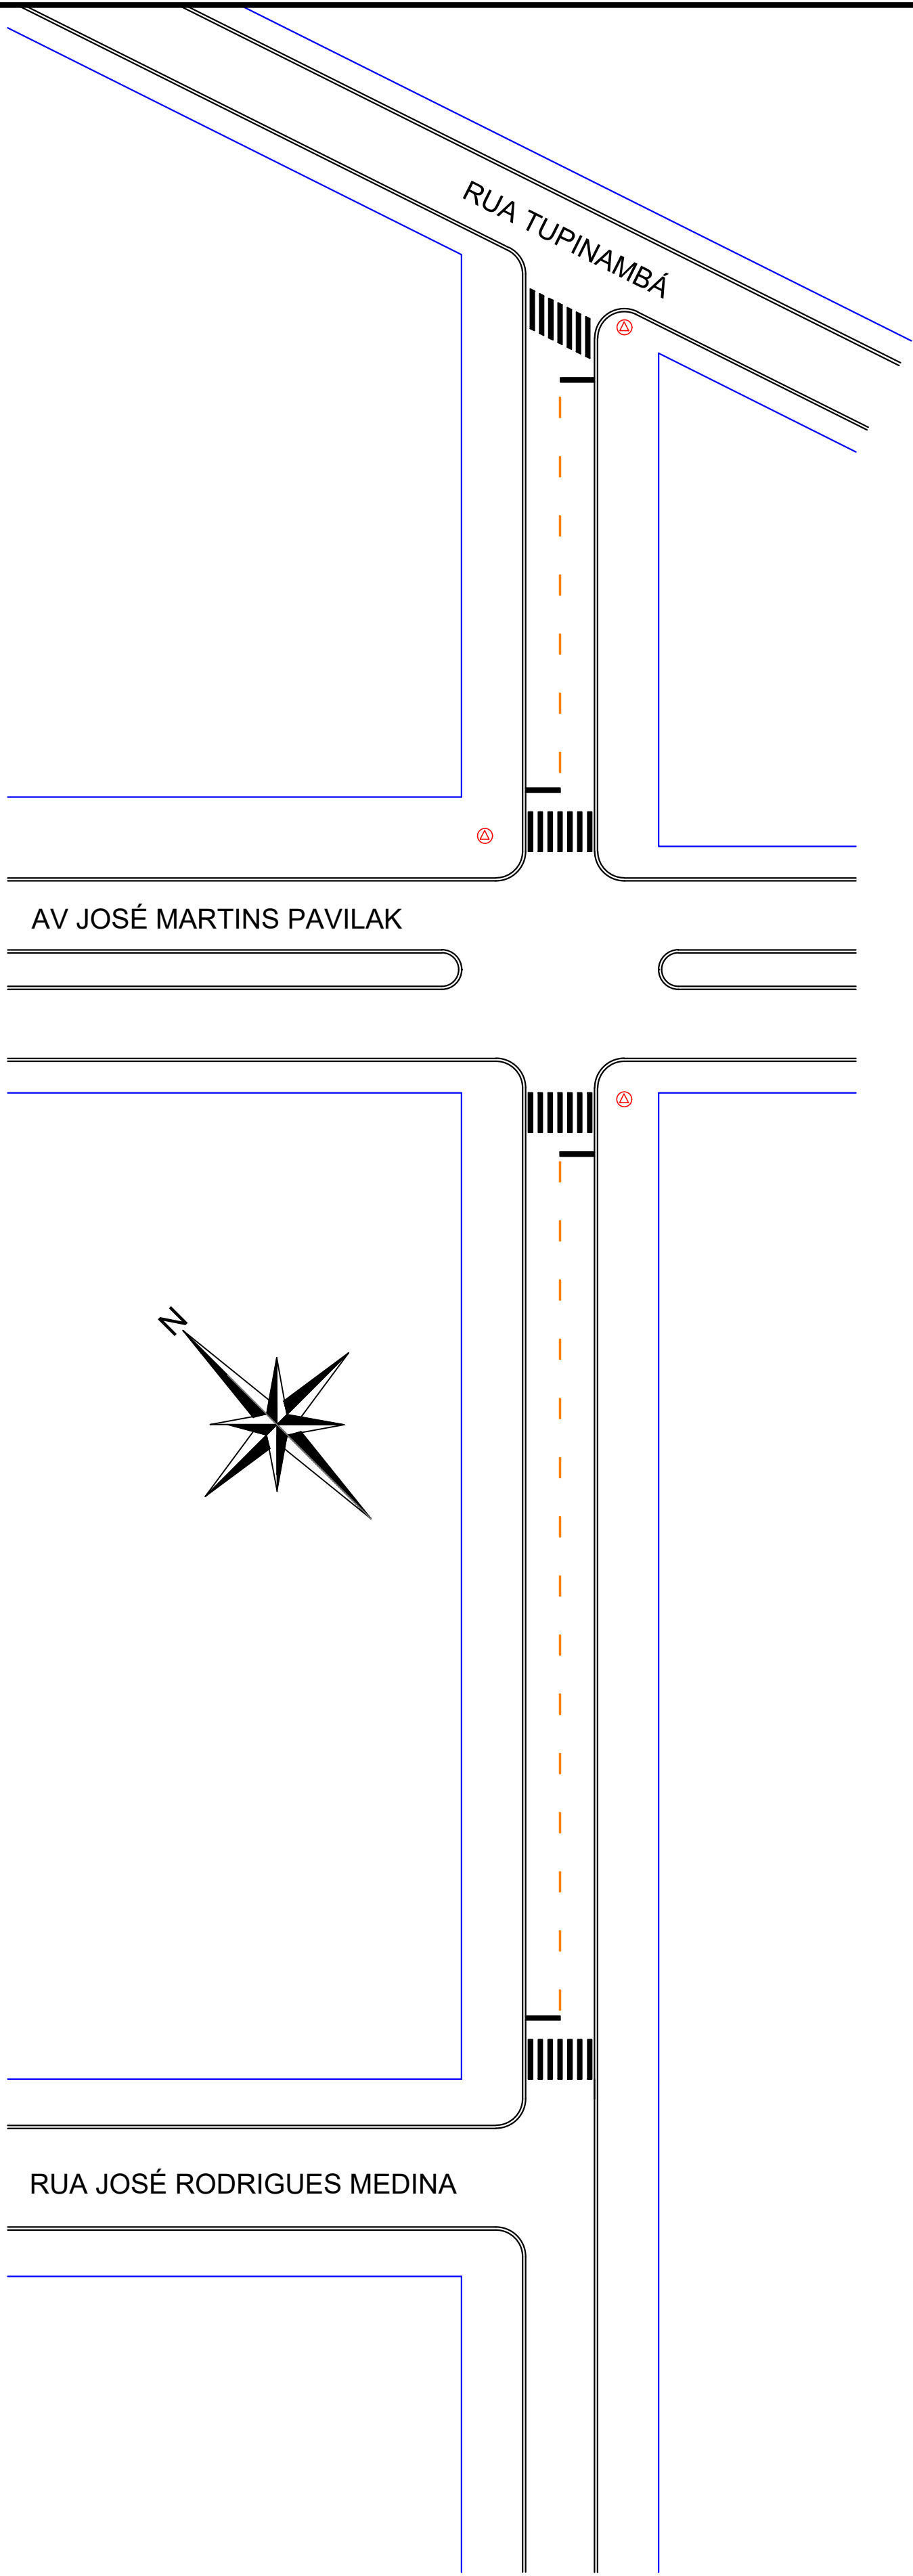

SINALIZAÇÃO/RUA OTAVIANO AMARAL
ESCALA 1/500

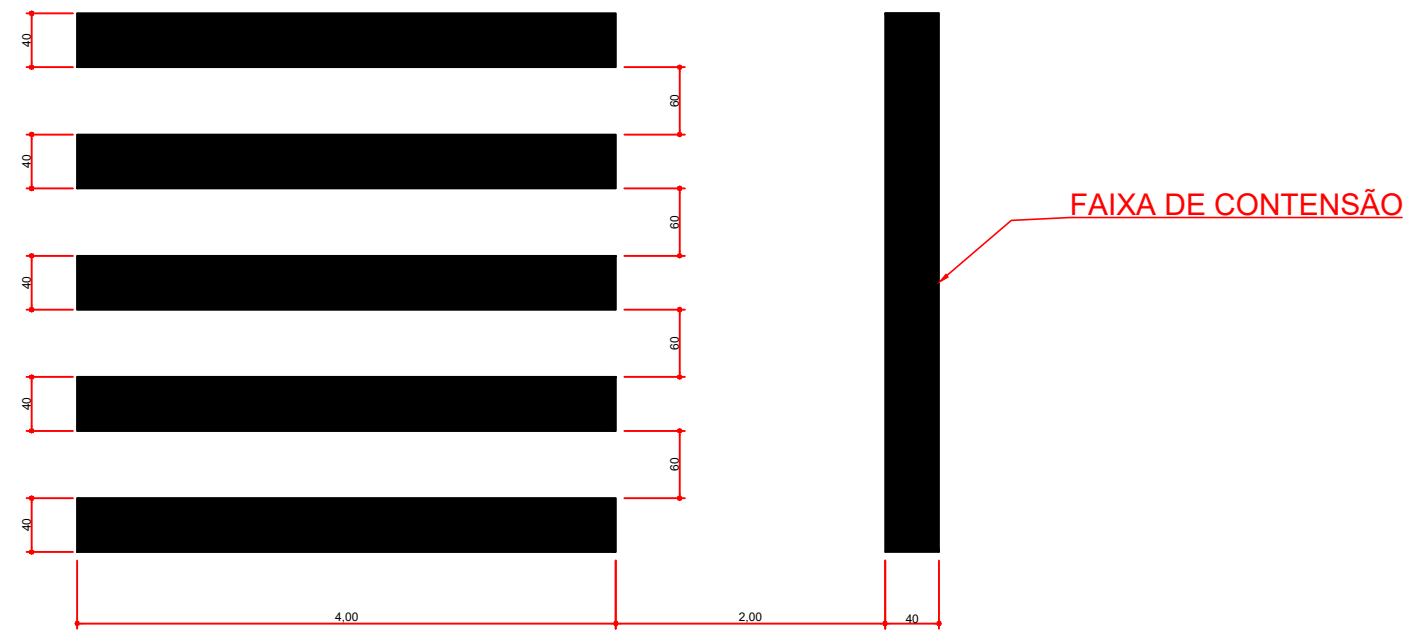

DETALHE DAS FAIXAS PARA
TRAVERSAS DE PEDESTRES
SEM ESCALA

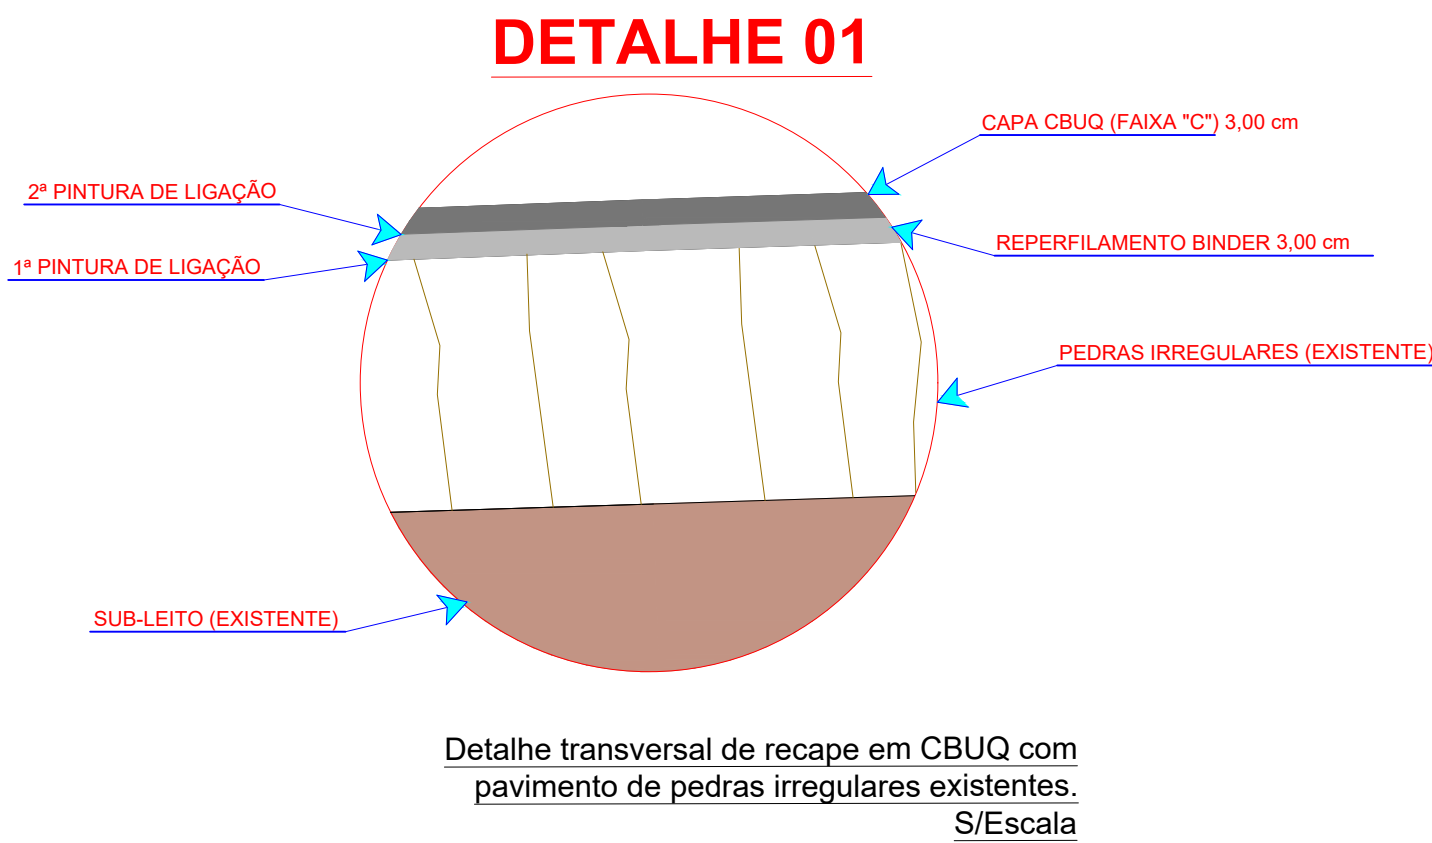

CODIGO	ITEM	DESCRIÇÃO DOS SERVIÇOS	UNID	QUANT
		RECAPE ASFÁLTICO		
	1	SERVIÇOS PRELIMINARES		
99814	1.1	LIMPEZA DE SUPERFÍCIE COM JATO DE ALTA PRESSÃO. AF_04/2019	M2	1.089,00
	2	REPERFILAMENTO - BINDER		
96402	2.1	EXECUÇÃO DE PINTURA DE LIGAÇÃO COM EMULSÃO ASFÁLTICA RR-2C. AF_11/2019	M2	1.089,00
97918	2.2	TRANSPORTE COM CAMINHÃO BASCULANTE DE 6 M³, EM VIA URBANA PAVIMENTADA, DMT ATÉ 30 KM (UNIDADE: TXKM).	TXKM	3.328,42
95996	2.3	EXECUÇÃO DE PAVIMENTO COM APLICAÇÃO DE CONCRETO ASFÁLTICO, CAMADA DE BINDER - EXCLUSIVE CARGA E TRANSPORTE. AF_11/2019	M3	32,67
	3	CAPA DE ROLAMENTO - FAIXA C		
96402	3.1	EXECUÇÃO DE PINTURA DE LIGAÇÃO COM EMULSÃO ASFÁLTICA RR-2C. AF_11/2019	M2	1.089,00
97918	3.2	TRANSPORTE COM CAMINHÃO BASCULANTE DE 6 M³, EM VIA URBANA PAVIMENTADA, DMT ATÉ 30 KM (UNIDADE: TXKM). AF_07/2020	TXKM	3.328,42
95995	3.3	EXECUÇÃO DE PAVIMENTO COM APLICAÇÃO DE CONCRETO ASFÁLTICO, CAMADA DE ROLAMENTO - EXCLUSIVE CARGA E TRANSPORTE. AF_11/2019	M3	32,67
	4	SINALIZAÇÃO		

TABELA DE CONVENÇÕES

ALINHAMENTO PREDIAL

PAVIMENTAÇÃO COM RECAPE ASFÁLTICO - A EXECUTAR

PAVIMENTAÇÃO ASFÁLTICA - EXISTENTE

PAVIMENTAÇÃO COM PEDRAS IRREGULARES - EXISTENTE

MEIO FIO - EXISTENTE

MEIO FIO A SER EXECUTADO

MEIO FIO REBAIXADO A SER EXECUTADO

PLACA EXISTENTE PREFERENCIAL

PLACA A COLOCAR PREFERENCIAL

RAMPA DE ACESSIBILIDADE MODELO 01

RAMPA DE ACESSIBILIDADE MODELO 02

SINALIZAÇÃO HORIZONTAL

SINALIZAÇÃO VERTICAL

DRENAGEM EXISTENTE

Aprovação:

Obra:

RECAPE ASFÁLTICO - LOTE 03
RUA OTAVIANO AMARAL - ÁREA: 1.089,00m2

Local:

LAR. DO SUL/Pr

Escala:

INDICADA

Data:

JUNHO/2021

Desenho:

EDSON

Prefeitura Municipal:

Folha:

05/07

Proprietário:

PREF. MUN. DE LARANJEIRAS DO SUL
CNPJ. 76.205.970/0001-95
AV. HONÓRIO BABINSKI - PAÇO MUNICIPAL Nº 01
CEP: 85301-000 FONE (042) 3635-8100
LARANJEIRAS DO SUL/PR

Arquivo Digital:

RECAPE

Última Atualização:

01 / 06 / 2021

PLANTA BAIXA RECAPE ASFÁLTICO, SINALIZAÇÃO E ACESSIBILIDADE -
SÍNTESE DE SERVIÇOS - TABELAS DE CONVENÇÕES

Resp. p/ Projeto:

SECRETARIA DE OBRAS E URBANISMO
FONES (042) 3635-8131 e 3635-8107

Laranjeiras do Sul

PREFEITURA