



IMPLANTAÇÃO/RUA DIOGO PINTO
ESCALA 1/500

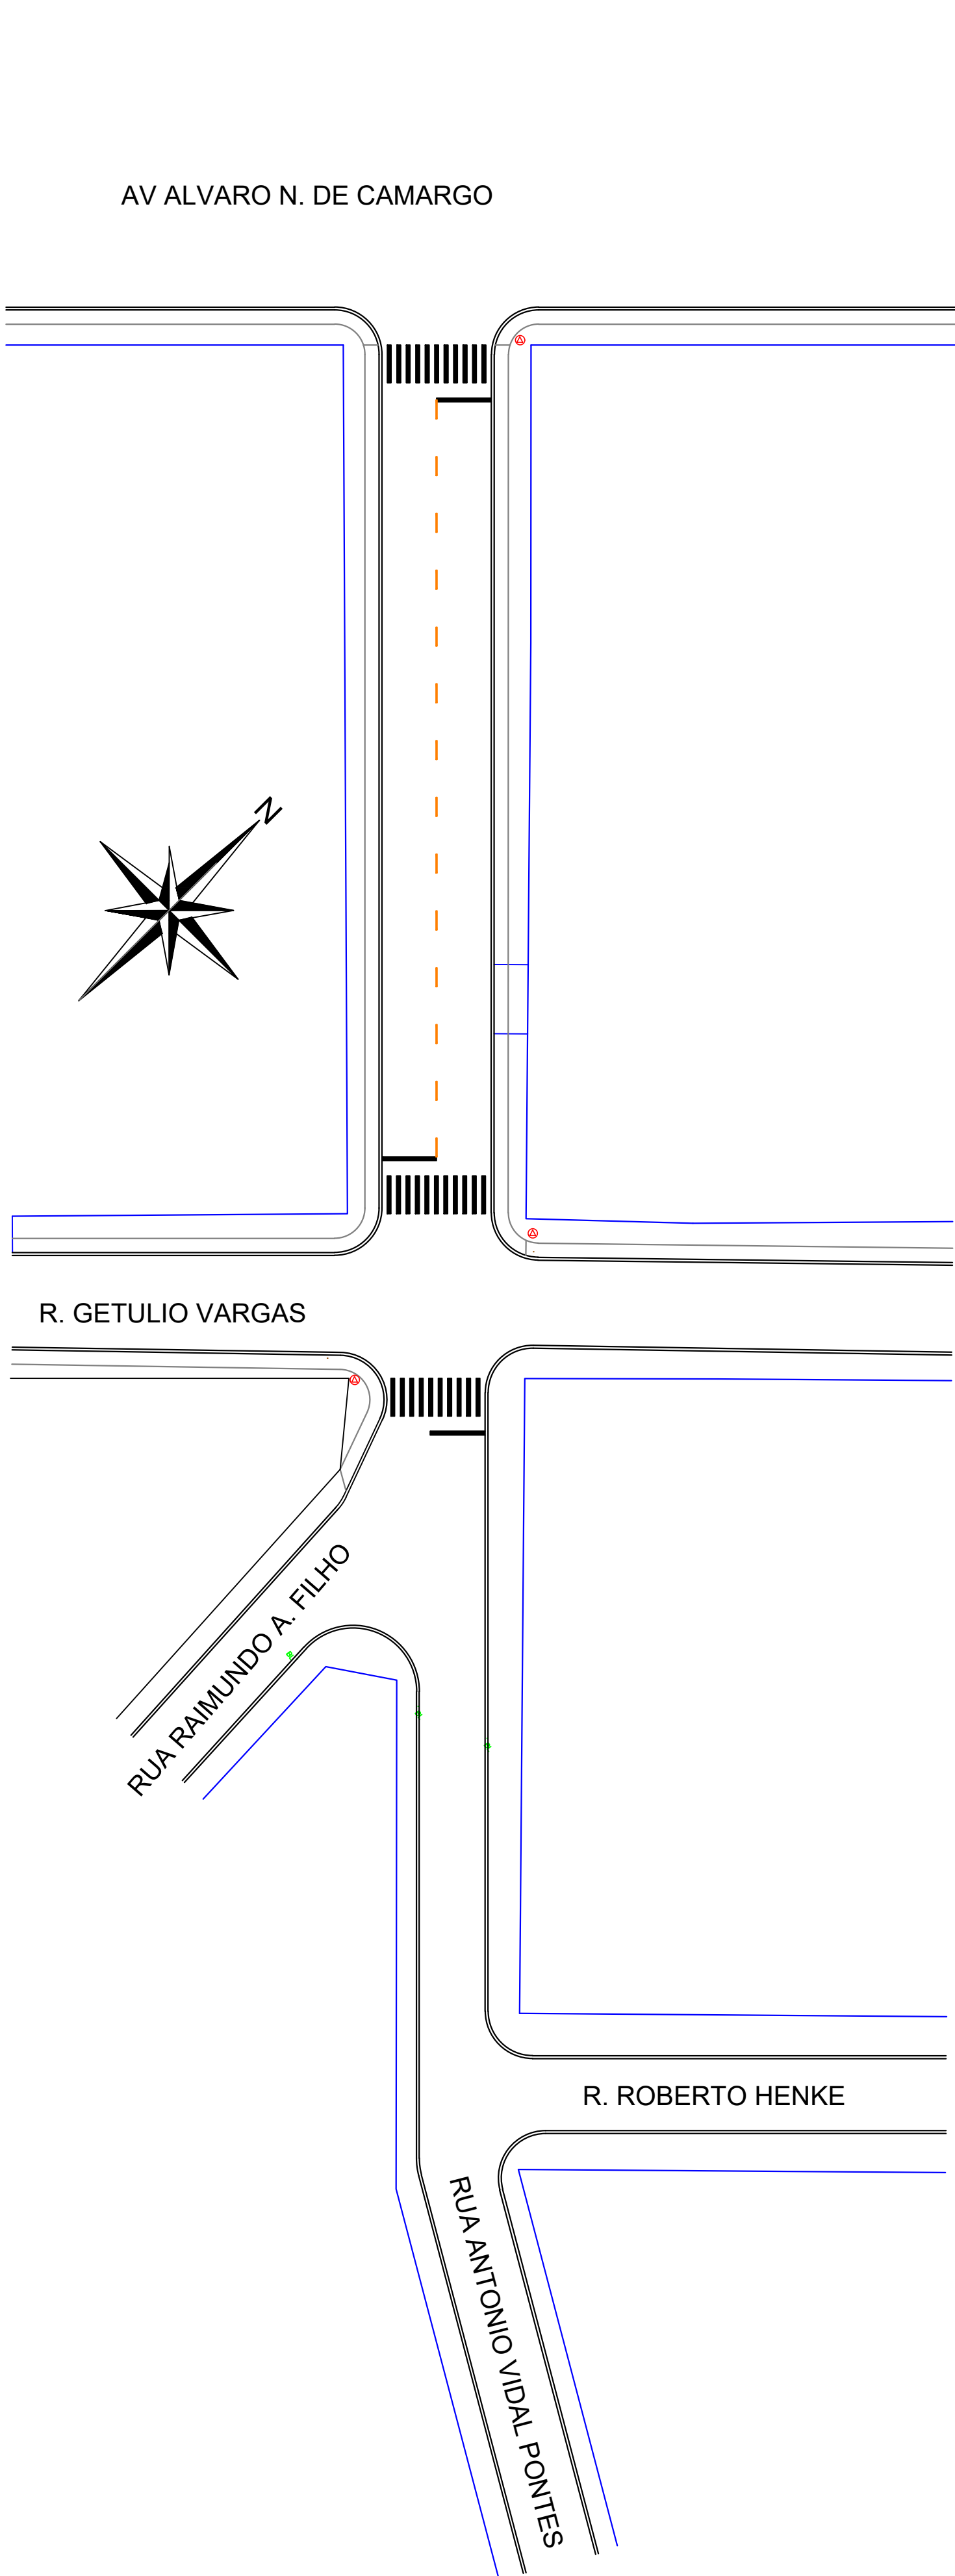


SINALIZAÇÃO/RUA DIOGO PINTO
ESCALA 1/500

TABELA DE CONVENÇÕES

- ALINHAMENTO PREDIAL
- PAVIMENTAÇÃO COM RECAPE ASFÁLTICO - A EXECUTAR
- PAVIMENTAÇÃO ASFÁLTICA - EXISTENTE
- PAVIMENTAÇÃO COM PEDRAS IRREGULARES - EXISTENTE
- MEIO FIO - EXISTENTE
- MEIO FIO A SER EXECUTADO
- MEIO FIO REBAIXADO A SER EXECUTADO
- PLACA EXISTENTE PREFERENCIAL
- PLACA A COLOCAR PREFERENCIAL
- RAMPA DE ACESSIBILIDADE MODELO 01
- RAMPA DE ACESSIBILIDADE MODELO 02
- SINALIZAÇÃO HORIZONTAL
- SINALIZAÇÃO VERTICAL
- DRENAGEM EXISTENTE

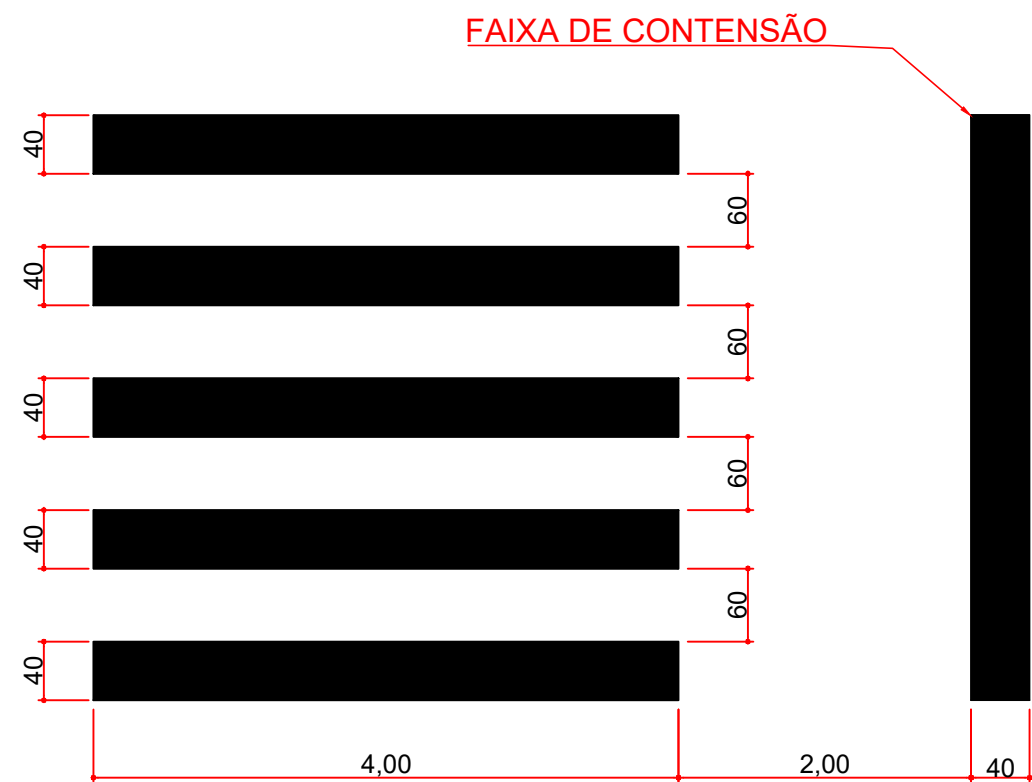

DETALHE DAS FAIXAS PARA TRAVESSIAS DE PEDESTRES
SEM ESCALA

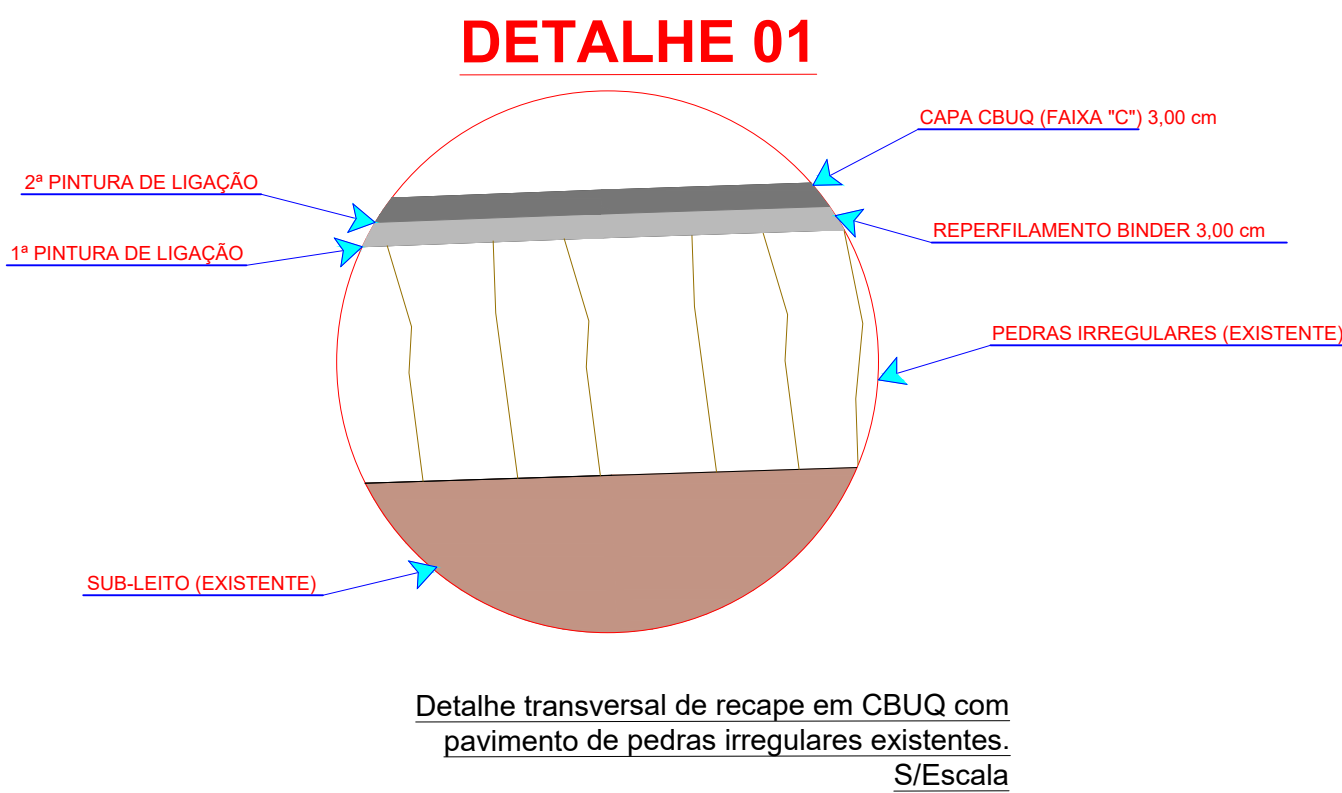

Detalhe transversal de recape em CBUQ com pavimento de pedras irregulares existentes.
S/Escala

CODIGO	ITEM	DESCRIÇÃO DOS SERVIÇOS	UNID	QUANT
RECAPE ASFÁLTICO				
1				
SERVÇOS PRELIMINARES				
COMPOSICAO	1.1	LIMPEZA DE SUPERFICIE COM JATO DE ALTA PRESSÃO. AF_04/2019	M2	1.721,00
	1.2	REMEDO PROFUNDO - (ESCAVAÇÃO/ACADAME/GRADUADA/CBUG)	UNID	2,00
2				
REPERFILAMENTO - BINDER				
96396	2.1	EXECUÇÃO E COMPACTAÇÃO DE BASE E OU SUB BASE PARA PAVIMENTAÇÃO DE BRITA GRADUADA SIMPLES - EXCLUSIVE	M3	20,00
	2.2	TRANSPORTE COM CAMINHÃO BASCULANTE DE 6 M³, EM VIA URBANA PAVIMENTADA, DMT ATÉ 30 KM (UNIDADE: TXKM).	TXKM	200,00
97918	2.3	EXECUÇÃO DE IMPRIMAÇÃO COM ASFALTO DILUÍDO CM-30. AF_11/2019	M2	100,00
96401	2.4	EXECUÇÃO DE PINTURA DE LIGAÇÃO COM EMULSÃO ASFÁLTICA RR-2C. AF_11/2019	M2	1.721,00
96402	2.5	TRANSPORTE COM CAMINHÃO BASCULANTE DE 6 M³, EM VIA URBANA PAVIMENTADA, DMT ATÉ 30 KM (UNIDADE: TXKM).	TXKM	5.260,06
97918	2.6	EXECUÇÃO DE PAVIMENTO COM APLICAÇÃO DE CONCRETO ASFÁLTICO, CAMADA DE BINDER - EXCLUSIVE CARGA E TRANSPORTE. AF_11/2019	M3	51,63
95996	2.6	EXECUÇÃO DE PAVIMENTO COM APLICAÇÃO DE CONCRETO ASFÁLTICO, CAMADA DE BINDER - EXCLUSIVE CARGA E TRANSPORTE. AF_11/2019	M3	51,63
3				
CAPA DE ROLAMENTO - FAIXA C				
96402	3.1	EXECUÇÃO DE PINTURA DE LIGAÇÃO COM EMULSÃO ASFÁLTICA RR-2C. AF_11/2019	M2	1.721,00
	3.2	TRANSPORTE COM CAMINHÃO BASCULANTE DE 6 M³, EM VIA URBANA PAVIMENTADA, DMT ATÉ 30 KM (UNIDADE: TXKM).	TXKM	5.260,06
97918	3.3	EXECUÇÃO DE PAVIMENTO COM APLICAÇÃO DE CONCRETO ASFÁLTICO, CAMADA DE ROLAMENTO - EXCLUSIVE CARGA E TRANSPORTE. AF_11/2019	M3	51,63
95995	3.3	EXECUÇÃO DE PAVIMENTO COM APLICAÇÃO DE CONCRETO ASFÁLTICO, CAMADA DE ROLAMENTO - EXCLUSIVE CARGA E TRANSPORTE. AF_11/2019	M3	51,63
4				
SINALIZAÇÃO				
102509	4.1	PINTURA DE FAIXA DE PEDESTRE OU ZEBRADA TINTA RETRORREFLETIVA A BASE DE RESINA ACRÍLICA COM MICROESFERAS DE VIDRO, E = 30 CM, APLICAÇÃO MANUAL.	M2	70,22

Aprovação:

Obra:		RECAPE ASFÁLTICO - LOTE 02 RUA DIOGO PINTO - ÁREA: 1.721,00m2	
Local:	LAR. DO SUL/Pr	Prefeitura Municipal:	Folha:
Escala:	INDICADA		03/11
Data:	JUNHO/2021		
Desenho:	EDSON		
		Proprietário:	Arquivo Digital:
		PREF. MUN. DE LARANJEIRAS DO SUL CNPJ. 76.205.970/0001-95 AV. HONÓRIO BABINSKI - PAÇO MUNICIPAL Nº 01 CEP. 85301-000 FONE (042) 3635-8100 LARANJEIRAS DO SUL/PR	RECAPE
			Última Atualização: 01 / 06 / 2021

PLANTA BAIXA RECAPE ASFÁLTICO, SINALIZAÇÃO E ACESSIBILIDADE - SÍNTESE DE SERVIÇOS - TABELAS DE CONVENÇÕES		
 <p>BRASIL ESTADO DO PARANÁ MUNICÍPIO DE LARANJEIRAS DO SUL</p>	Resp. p/ Projeto:	 <p>Laranjeiras do Sul PREFEITURA</p>
	<p>SECRETARIA DE OBRAS E URBANISMO FONES (042) 3635-8131 e 3635-8107</p>	