
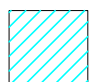

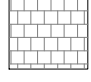

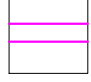










CODIGO	ITEM	DESCRIÇÃO DOS SERVIÇOS	UND	QUANT
		RECAPE ASFÁLTICO		
	1	SERVIÇOS PRELIMINARES		
99814	1.1	LIMPEZA DE SUPERFÍCIE COM JATO DE ALTA PRESSÃO. AF_04/2019	M2	2.431,00
	2	REPERFILAMENTO - BINDER		
96399	2.1	EXECUÇÃO E COMPACTAÇÃO DE BASE E OU SUB BASE PARA PAVIMENTAÇÃO DE PEDRA RACHÃO - EXCLUSIVE CARGA E	M3	20,00
96396	2.2	EXECUÇÃO E COMPACTAÇÃO DE BASE E OU SUB BASE PARA PAVIMENTAÇÃO DE BRITA GRADUADA SIMPLES - EXCLUSIVE	M3	20,00
97918	2.3	TRANSPORTE COM CAMINHÃO BASCULANTE DE 6 M³, EM VIA URBANA PAVIMENTADA, DMT ATÉ 30 KM (UNIDADE: TXKM).	TXKM	220,00
96401	2.4	EXECUÇÃO DE INFRIMAÇÃO COM ASFALTO DILUIDO CMF 30. AF_11/2019	M2	200,00
96402	2.5	EXECUÇÃO DE PINTURA DE LIGAÇÃO COM EMULSÃO ASFÁLTICA RR-2C. AF_11/2019	M2	2.431,00
97918	2.6	TRANSPORTE COM CAMINHÃO BASCULANTE DE 6 M³, EM VIA URBANA PAVIMENTADA, DMT ATÉ 30 KM (UNIDADE: TXKM).	TXKM	7.430,11
95996	2.7	EXECUÇÃO DE PAVIMENTO COM APLICAÇÃO DE CONCRETO ASFÁLTICO, CAMADA DE BINDER - EXCLUSIVE CARGA E TRANSPORTE. AF_11/2019	M3	72,93
	3	CAPA DE ROLAMENTO - FAIXA C		
96402	3.1	EXECUÇÃO DE PINTURA DE LIGAÇÃO COM EMULSÃO ASFÁLTICA RR-2C. AF_11/2019	M2	2.431,00
97918	3.2	TRANSPORTE COM CAMINHÃO BASCULANTE DE 6 M³, EM VIA URBANA PAVIMENTADA, DMT ATÉ 30 KM (UNIDADE: TXKM). AF_07/2020	TXKM	7.430,11
95995	3.3	EXECUÇÃO DE PAVIMENTO COM APLICAÇÃO DE CONCRETO ASFÁLTICO, CAMADA DE ROLAMENTO - EXCLUSIVE CARGA E TRANSPORTE. AF_11/2019	M3	72,93
	4	SINALIZAÇÃO		
102509	4.1	PINTURA DE FAIXA DE PEDESTRE OU ZEBRADA TINTA RETROREFLETIVA A BASE DE RESINA ACRÍLICA COM MICROESFERAS DE VIDRO, E = 30 CM, APLICAÇÃO MANUAL.	M2	99,18


TABELA DE CONVENÇÕES

- **ALINHAMENTO PREDIAL**
- **PAVIMENTAÇÃO COM RECAPE ASFÁLTICO - A EXECUTAR**
- **PAVIMENTAÇÃO ASFÁLTICA - EXISTENTE**
- **PAVIMENTAÇÃO COM PEDRAS IRREGULARES - EXISTENTE**
- **MEIO FIO - EXISTENTE**
- **MEIO FIO A SER EXECUTADO**
- **MEIO FIO REBAIXADO A SER EXECUTADO**
- **PLACA EXISTENTE PREFERENCIAL**
- **PLACA A COLOCAR PREFERENCIAL**
- **RAMPA DE ACESSIBILIDADE MODELO 01**
- **RAMPA DE ACESSIBILIDADE MODELO 02**
- **SINALIZAÇÃO HORIZONTAL**
- **SINALIZAÇÃO VERTICAL**
- **DRENAGEM EXISTENTE**

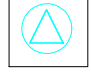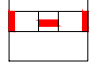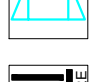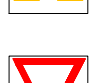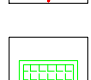IMPLANTAÇÃO/RUA SANTANA


ESCALA 1/500

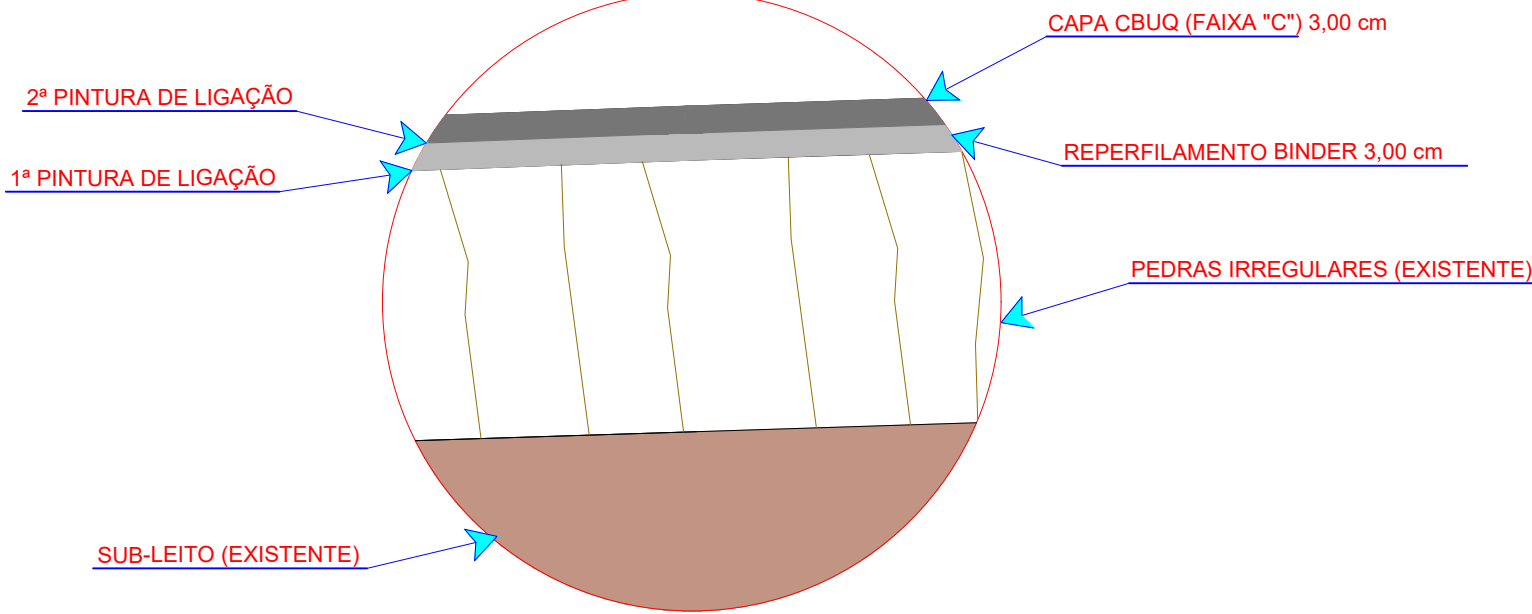DETALHE 01



Detalhe transversal de recape em CBUQ com pavimento de pedras irregulares existentes. S/Escala

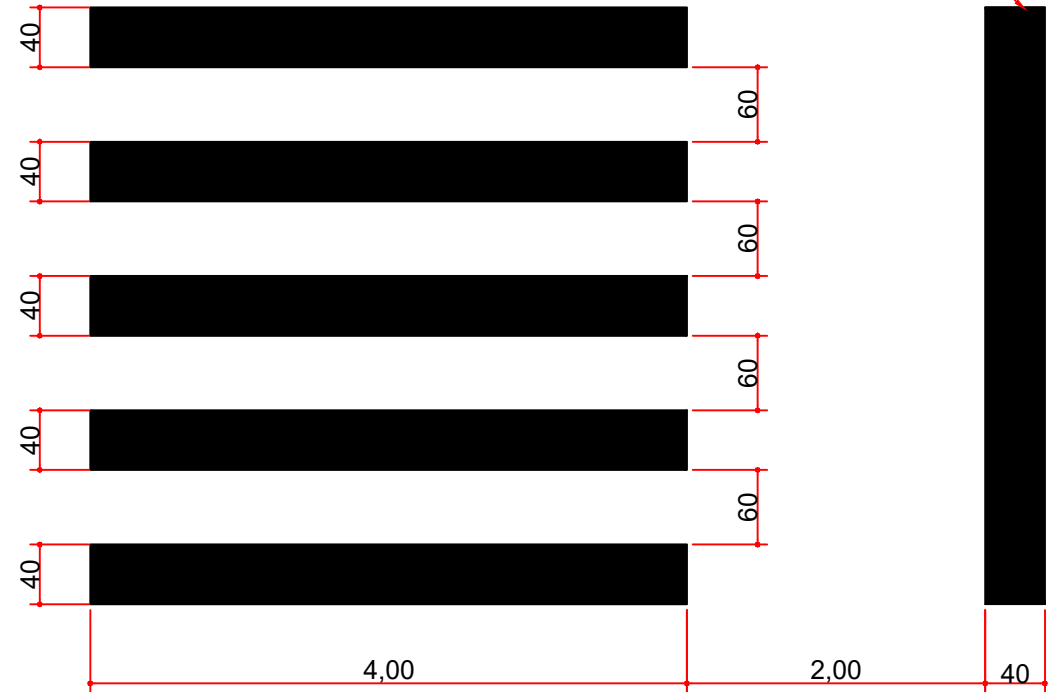FAIXA DE CONTENSÃO



DETALHE DAS FAIXAS PARA TRAVESSIAS DE PEDESTRES

SEM ESCALA

SINALIZAÇÃO/RUA SANTANA

ESCALA 1/500

Aprovação:

Obra:

Local:

Escala:

Data:

Desenho:

RECAPE ASFÁLTICO - LOTE 02

LAR. DO SUL/Pr

INDICADA

JUNHO/2021

EDSON

Prefeitura Municipal:

Proprietário:

Arquivo Digital:

Última Atualização:

08/11

PREF. MUN. DE LARANJEIRAS DO SUL

RECAPE

01 / 06 / 2021

PLANTA BAIXA RECAPE ASFÁLTICO, SINALIZAÇÃO E ACESSIBILIDADE - SÍNTESE DE SERVIÇOS - TABELAS DE CONVENÇÕES

Resp. p/ Projeto:

SECRETARIA DE OBRAS E URBANISMO

Laranjeiras do Sul