



IMPLANTAÇÃO COM O RECAPE ASFÁLTICO
ESCALA 1/500

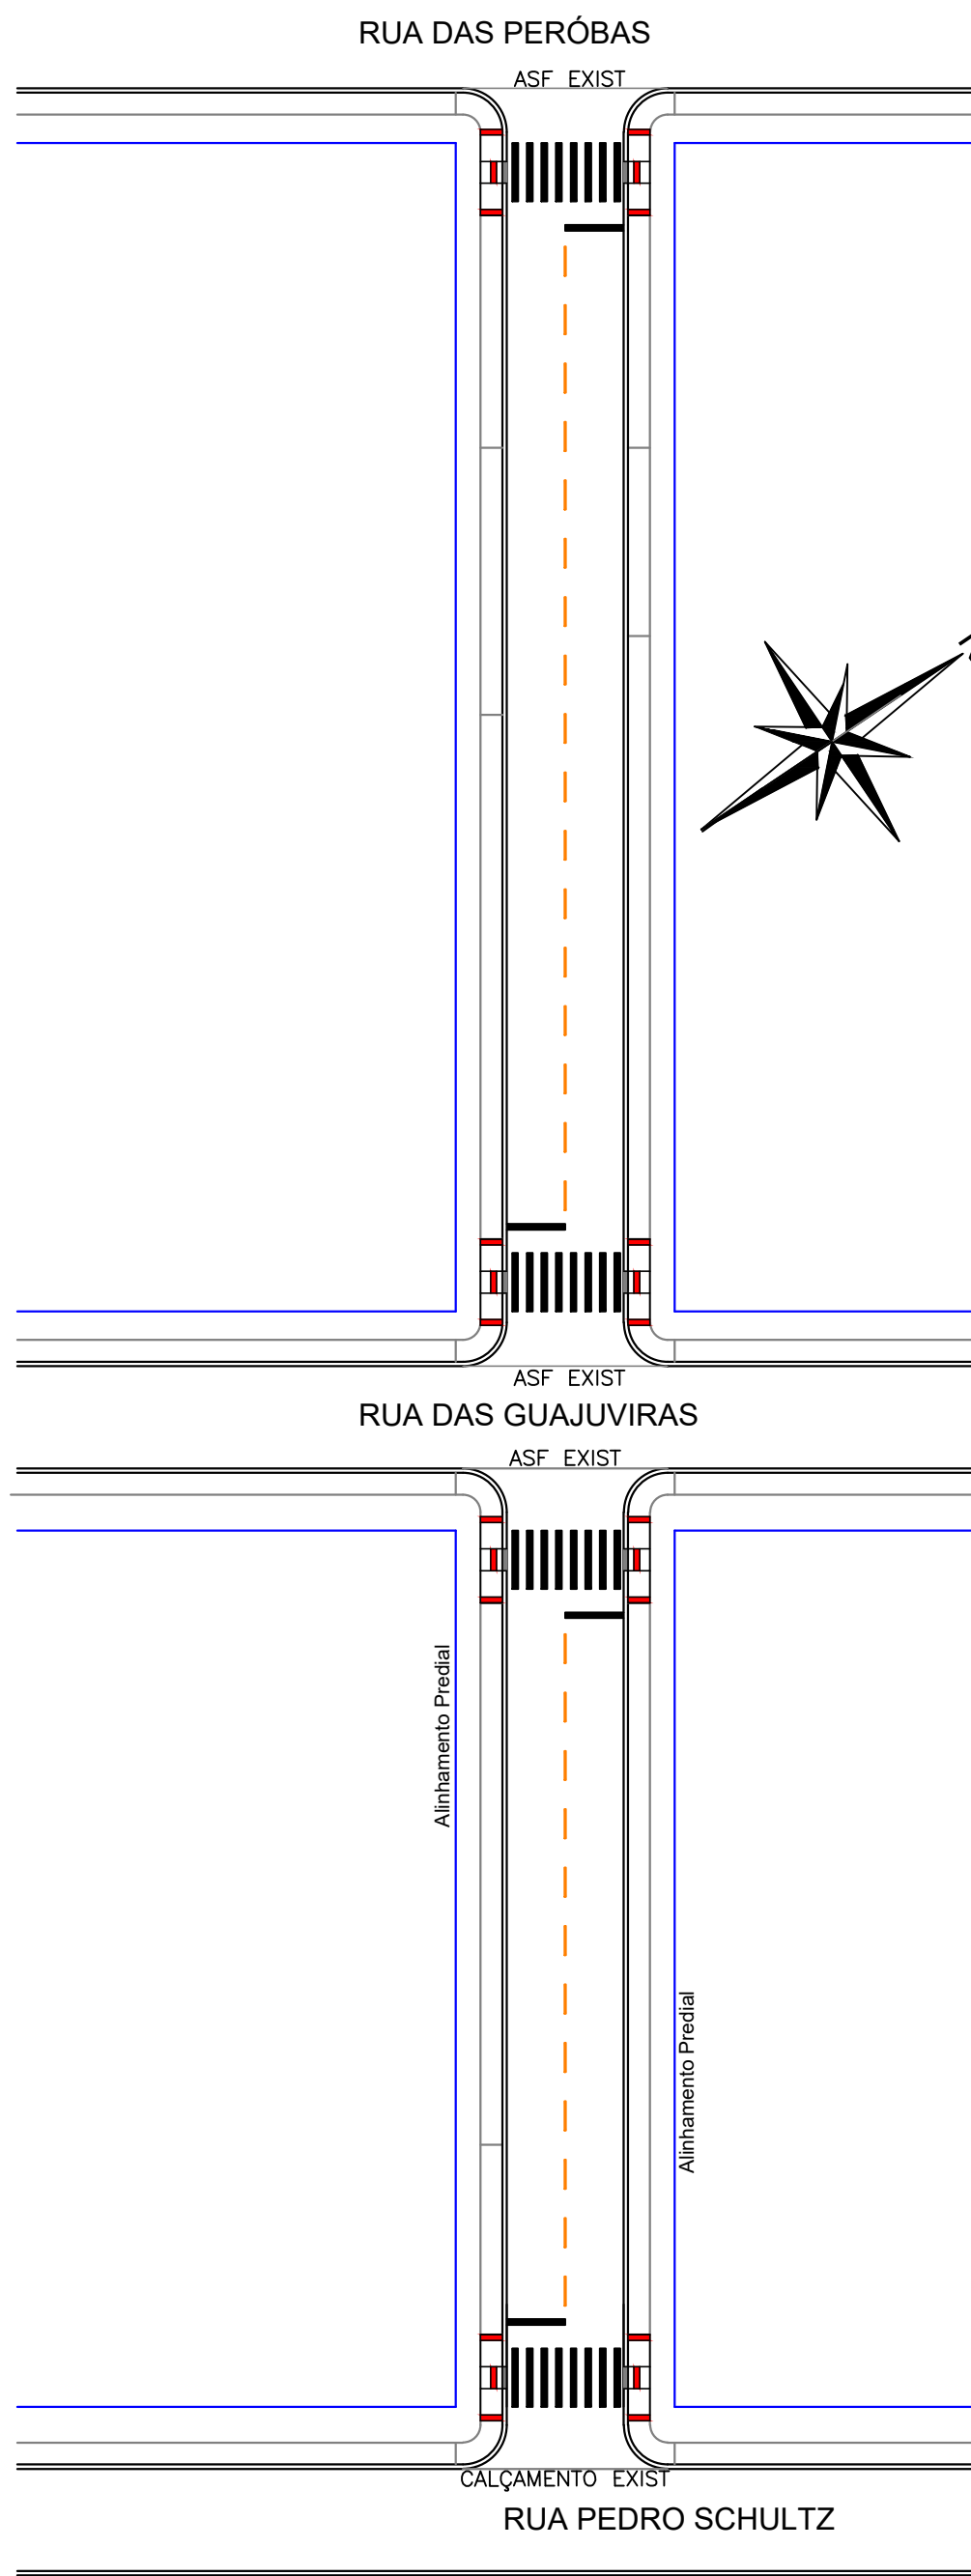


SINALIZAÇÃO HORIZONTAL E VERTICAL
ESCALA 1/500

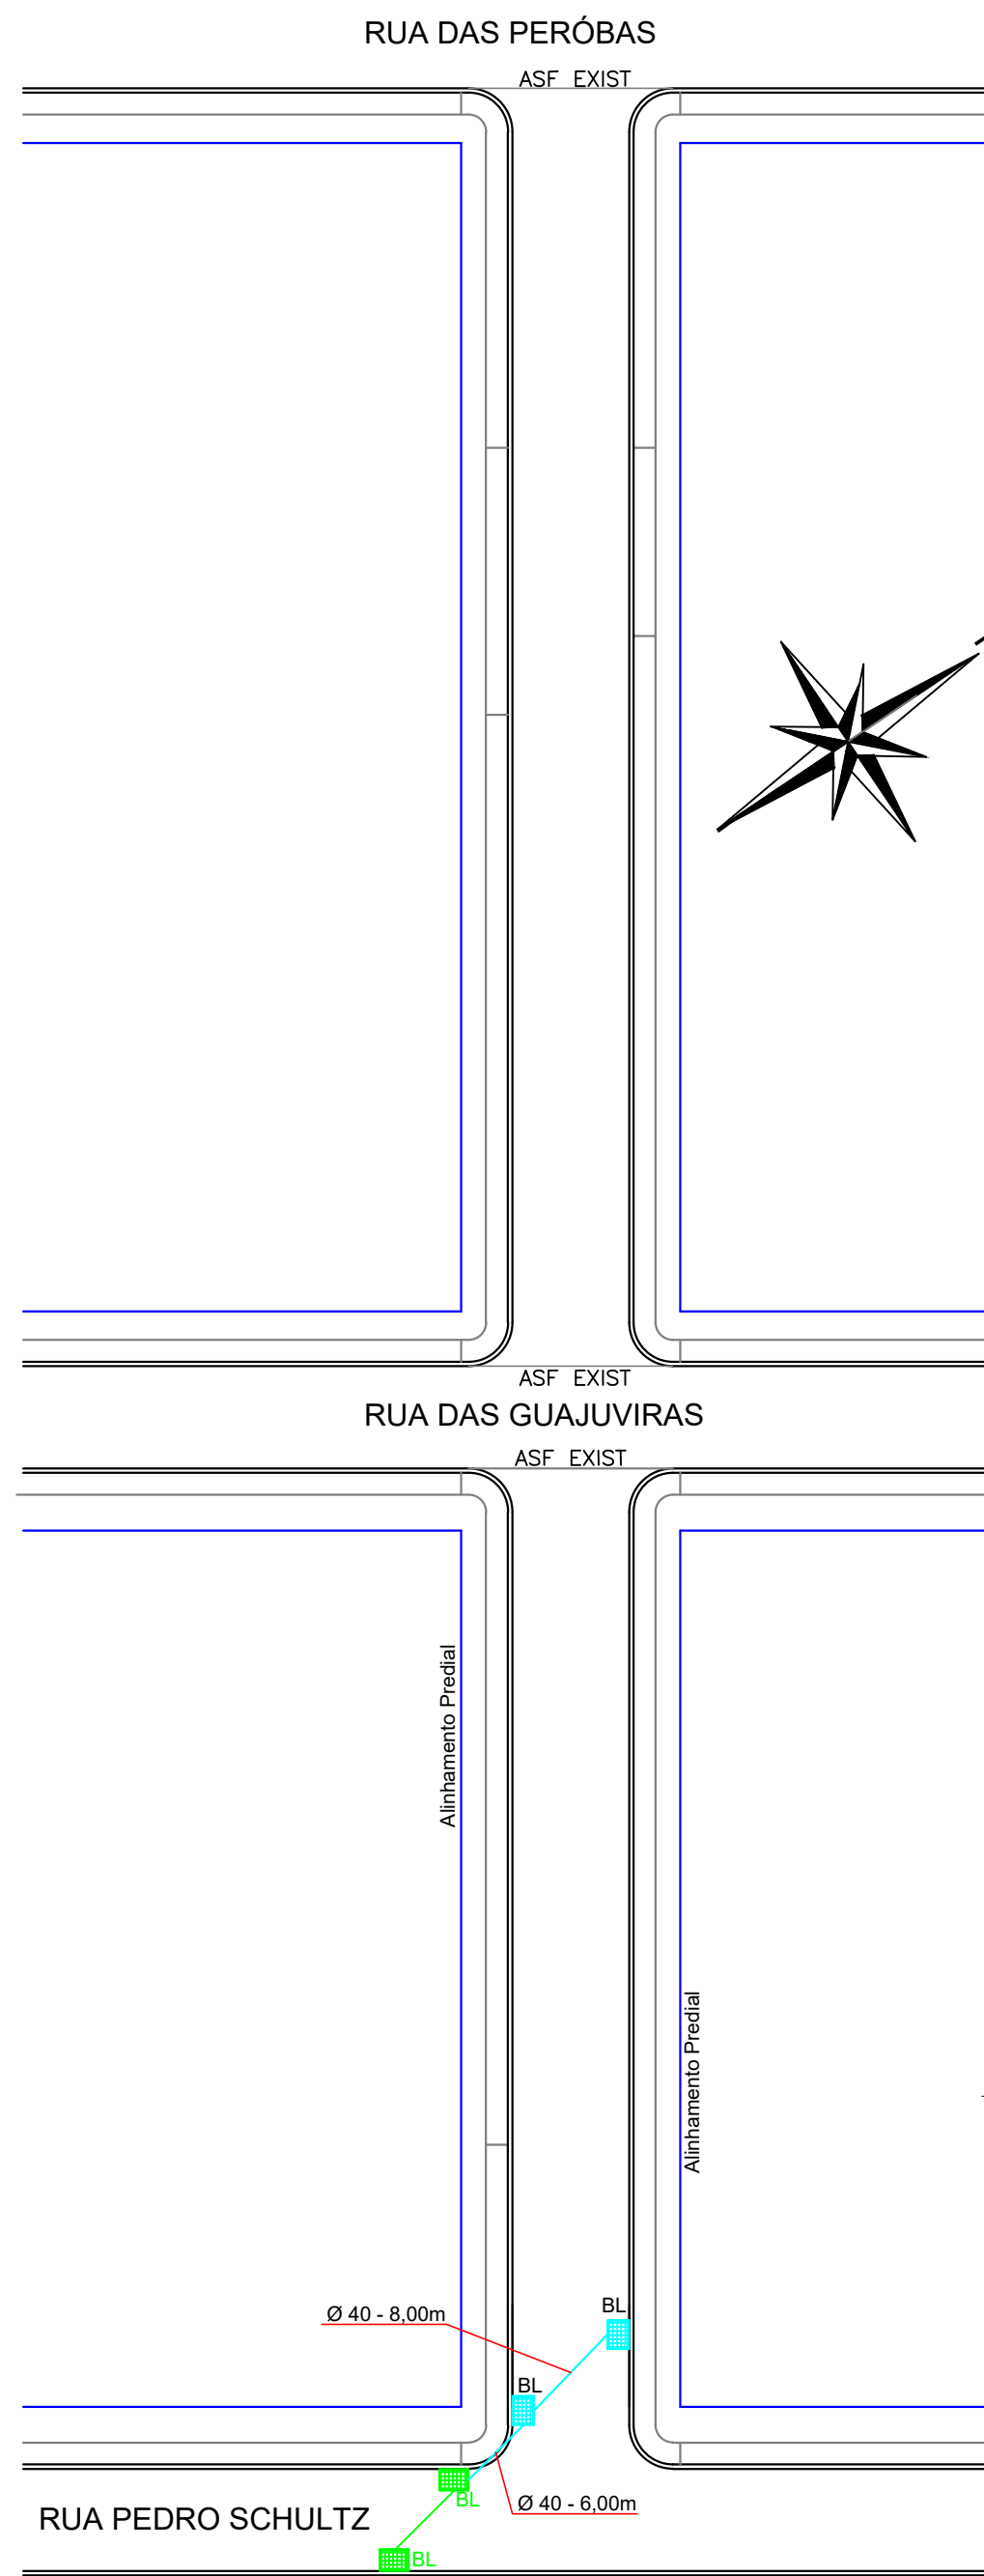


SINALIZAÇÃO HORIZONTAL E VERTICAL
ESCALA 1/500

TABELA DE CONVENÇÕES

- ALINHAMENTO PREDIAL
- CALÇADA EM CONCRETO PEDESTRES - A EXECUTAR
- CALÇADA EM CONCRETO PEDESTRES - EXISTENTE
- GUIA PODOTÁTIL A EXECUTAR
- MEIO FIO - EXISTENTE
- MEIO FIO A SER EXECUTADO
- MEIO FIO REBAIXADO A SER EXECUTADO
- POSTE DE ILUMINAÇÃO
- PLACA PREFERENCIAL EXISTENTE
- PLACA PREFERENCIAL A COLOCAR
- RAMPA DE ACESSIBILIDADE MODELO 01
- RAMPA DE ACESSIBILIDADE MODELO 02
- SINALIZAÇÃO HORIZONTAL
- SINALIZAÇÃO VERTICAL
- DRENAGEM EXISTENTE

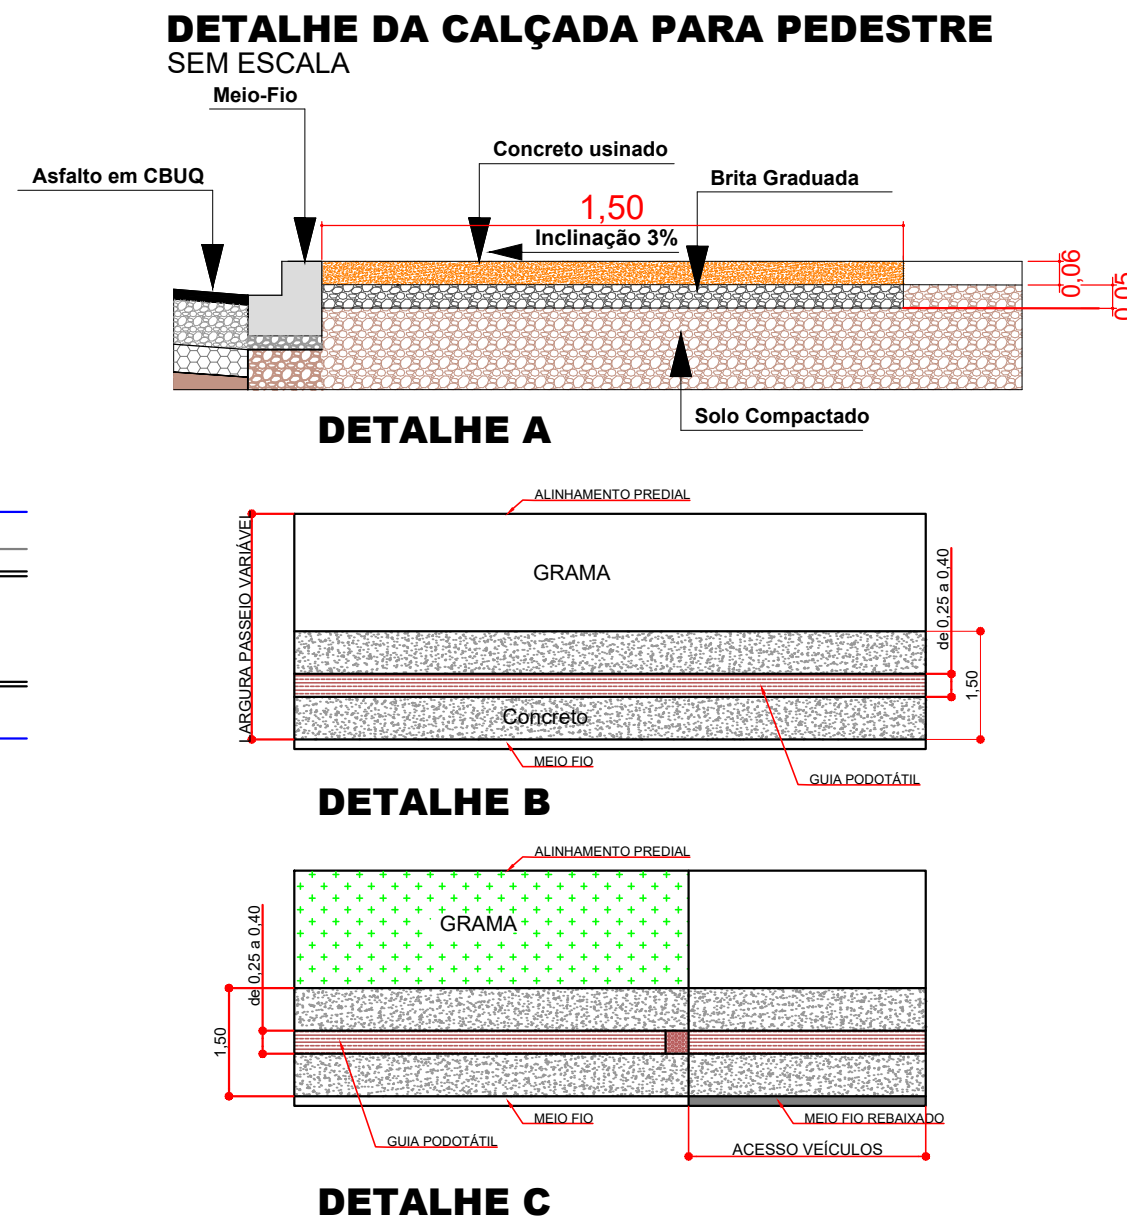

DETALHE 01

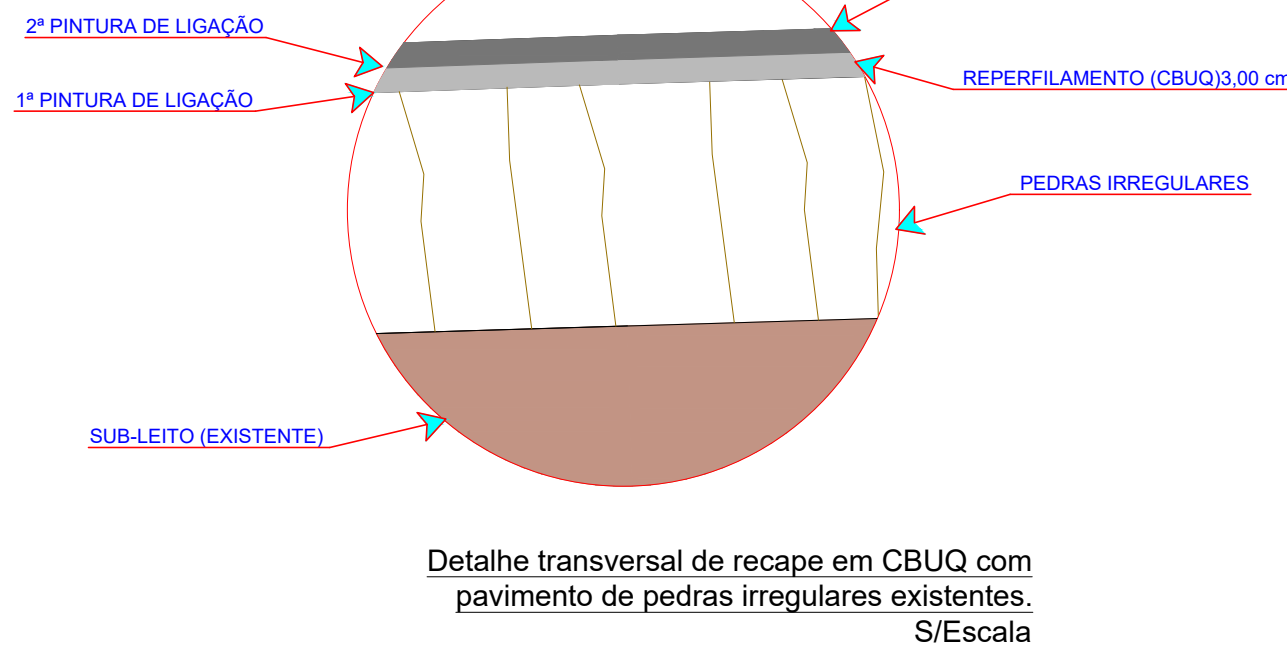

RECAPE ASFÁLTICO				UD	
RUA DAS CABREÚVAS - 1.262,70m ²					
Código	Origem	DESCRIÇÃO DOS SERVIÇOS		QUANT	
4		REVESTIMENTO			
PAV.003	PM Curitiba	Limpeza e Lavagem da pista (Recape)	m ²	1.262,70	
561100A	DER	Pintura de ligação com RR-1C - exclusive emulsão	m ²	2.825,40	
589420B	DER mat	Fornecimento de emulsão RR-1C - pintura de ligação	ton	1,26	
570200A	DER	CBUQ - Reperfilamento (Quantidade menor que 10000 toneladas)	ton	96,22	
	transporte	Areia			
	transporte	Cal Hidratada CH-1			
	transporte	Brita (usina)			
	transporte	Massa			
589000H	DER mat	Fornecimento de CAP - CBUQ (Quantidade menor que 10000 toneladas)	ton	4,81	
570200B	DER	CBUQ - CAPA Traço 1 (Quantidade menor que 10000 toneladas)	ton	96,22	
	transporte	Areia			
	transporte	Cal Hidratada CH-1			
	transporte	Brita (usina)			
	transporte	Massa			
589000I	DER mat	Fornecimento de CAP - CBUQ (Quantidade menor que 10000 toneladas)	ton	4,81	
6		SERVIÇOS DE URBANIZAÇÃO			
603000C	DER	Leito de Brita	m ³	15,25	
605000D	DER	Calçada Concreto (e = 6,00 cm)	m ²	305,00	
	transporte	Cimento			
	transporte	Areia			
	transporte	Brita			
805000G	DER	Rampa para PNE com Piso T801 (NBR 9050) - Modelo 02 - 5,34 m ²	un	8,00	
7		SINALIZAÇÃO DE TRÁFEGO			
822000	DER	Faixa de Sinalização Horizontal c/ tinta resina acrílica base solvente - (0,034 m ² /m ²)	m ²	51,52	
10		DRENAGEM			
600300B	DER	Escavação Manual de Valas	m ³	12,60	
600310C	DER	Limpeza de bueiro	un	2,00	
601200A	DER	Relevo e apilamento mecânico	m ³	9,40	
610400A	DER	Corpo de BUSTO a 0,40 sem Benço e sem Amação	m	14,00	
	transporte	Cimento			
	transporte	Areia			
	transporte	Tubo			
BLSA150	DER	B.L. Simples alvenaria H até 1,50 m	un	2,00	
	transporte	Cimento			
	transporte	Areia			
	transporte	Brita			
	transporte	Tijolo			
	transporte	Cal			
		SERVIÇOS EXTRAS - DRENAGEM			
103002	SINAPI	Gradeira de ferro fundido simples com requadro, 300 x 1000 mm, assentada com argamassa 1:3 cimento: areia - fornecimento e instalação. At. 08/2021	un	2,00	
11		ENSAIOS TECNOLÓGICOS (Os custos com mobilização e desmobilização de equipe e equipamentos para a extração de amostras para os ensaios tecnológicos, exceto da capa asfáltica, serão de responsabilidade da empresa executora da obra)			
7.4	DAER/RS	Ensaio de Percentagem de Betume - Misturas Betuminosas	un	2,00	
74022/53	SEIL/2016	Ensaio de Controle do Grau de Compactação da Mistura Asfáltica	un	2,00	
74022/56	SEIL/2016	Ensaio de Densidade do Material Betuminoso	un	2,00	
74022/55	SEIL/2016	Ensaio de Tração por Compressão Diametral - Misturas Betuminosas	un	2,00	
7.1	DAER/RS	Extração de Corpo de Prova de Concreto Asfáltico com Sonda Rotativa	un	2,00	

Aprovação:

Obra: PAVIMENTAÇÃO RECAPE ASFÁLTICO RUA DAS CABREÚVAS - ÁREA: 1.262,70m²		
Local: LAR. DO SUL/Pr	Prefeitura Municipal:	Folha: 07/18
Escala: INDICADA		
Data: JUNHO/2021	Proprietário: PREF. MUN. DE LARANJEIRAS DO SUL CNPJ. 76.205.970/0001-95	Arquivo Digital: RECAPE
Desenho: EDSON	AV. HONÓRIO BABINSKI - PAÇO MUNICIPAL Nº 01 CEP. 65301-000 FONE (042) 3635-8100 LARANJEIRAS DO SUL/PR	Última Atualização: 08 / 02 / 2022
PLANTA BAIXA RECAPE ASFÁLTICO, SINALIZAÇÃO E ACESSIBILIDADE - SÍNTESE DE SERVIÇOS - TABELAS DE CONVENÇÕES		
	Resp. p/ Projeto: SECRETARIA DE OBRAS E URBANISMO FONES (042) 3635-6131 e 3635-6107	