



IMPLANTAÇÃO COM O RECAPE ASFÁLTICO
ESCALA 1/500

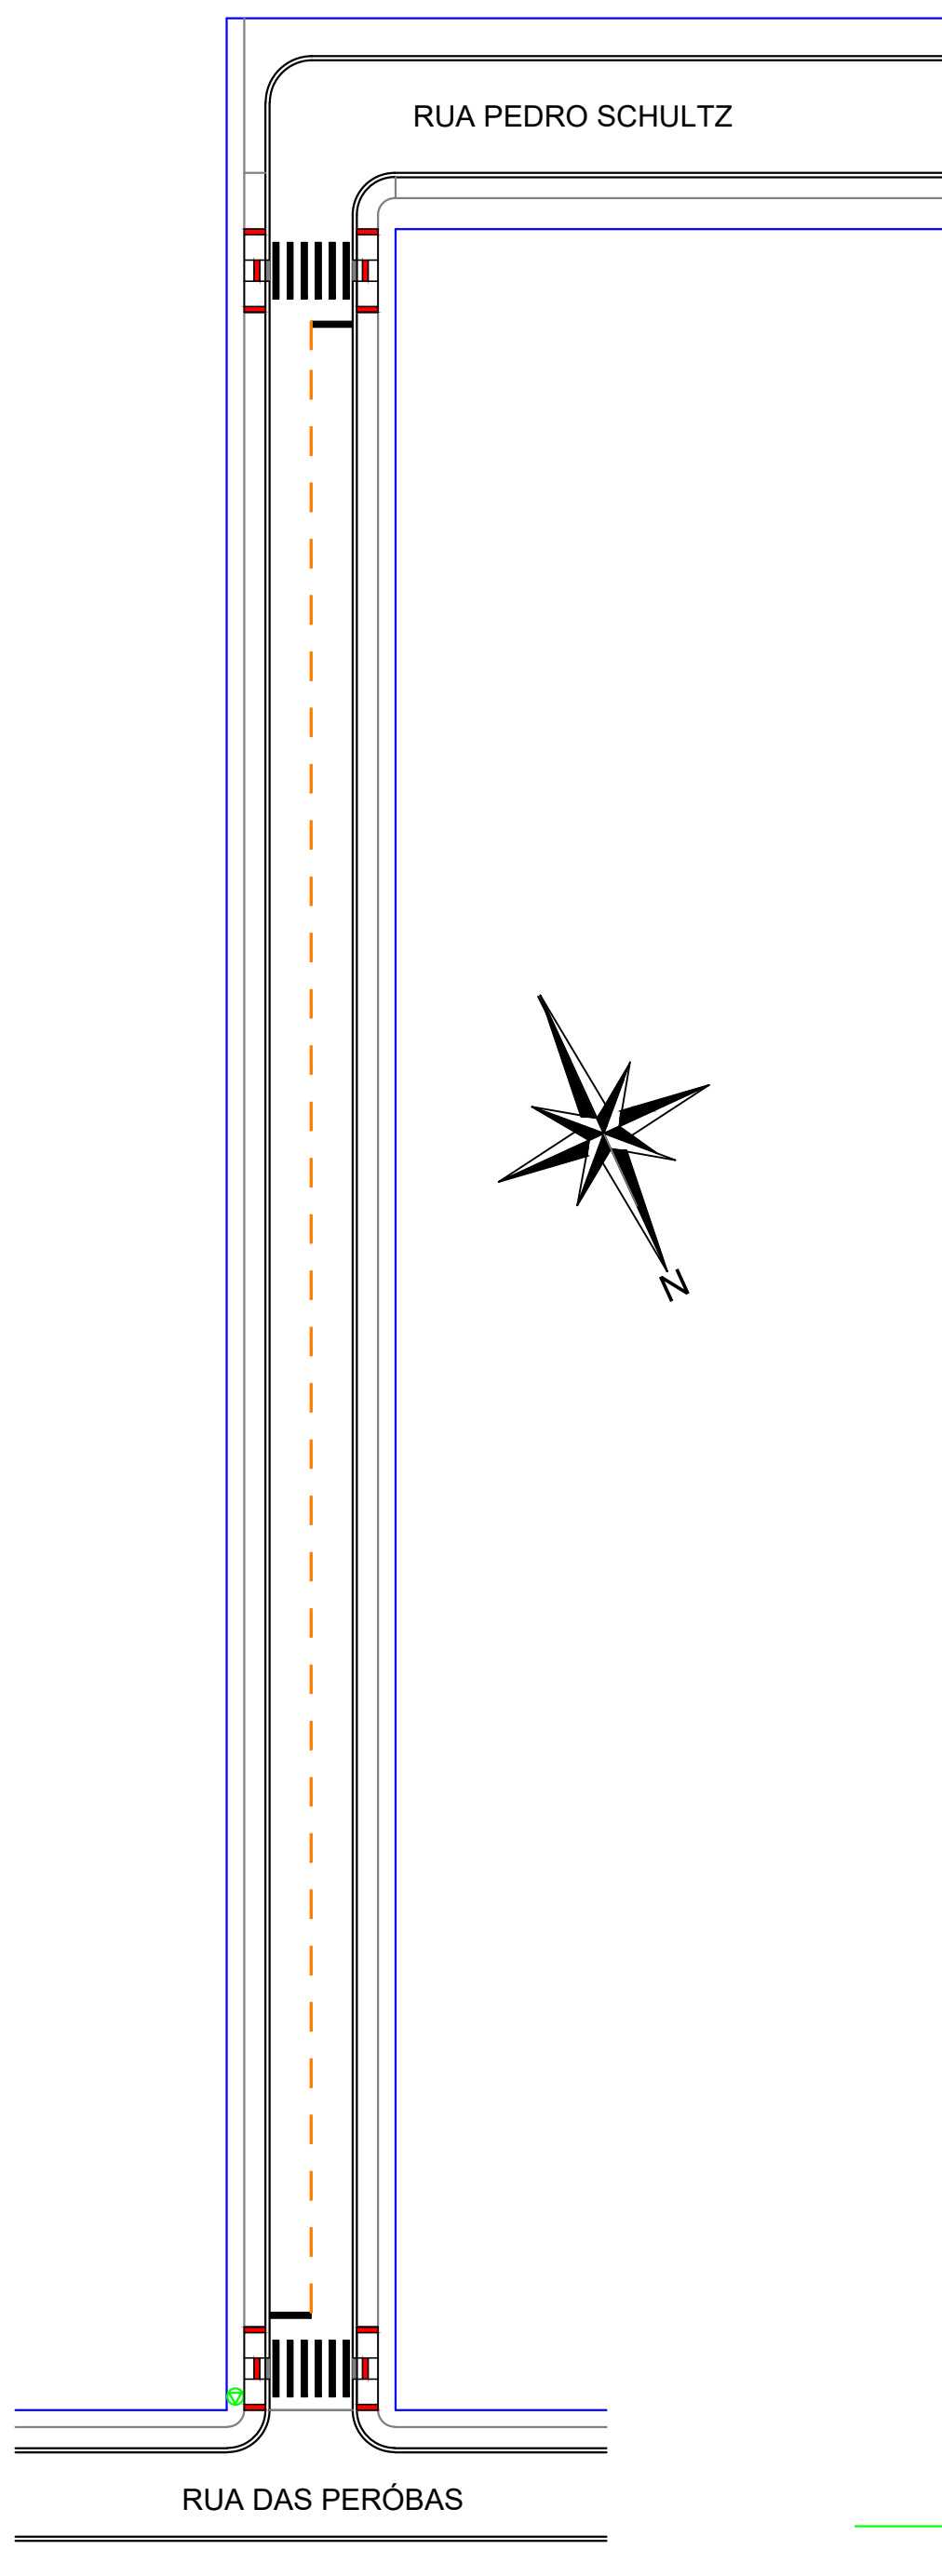

SINALIZAÇÃO HORIZONTAL E VERTICAL
ESCALA 1/500

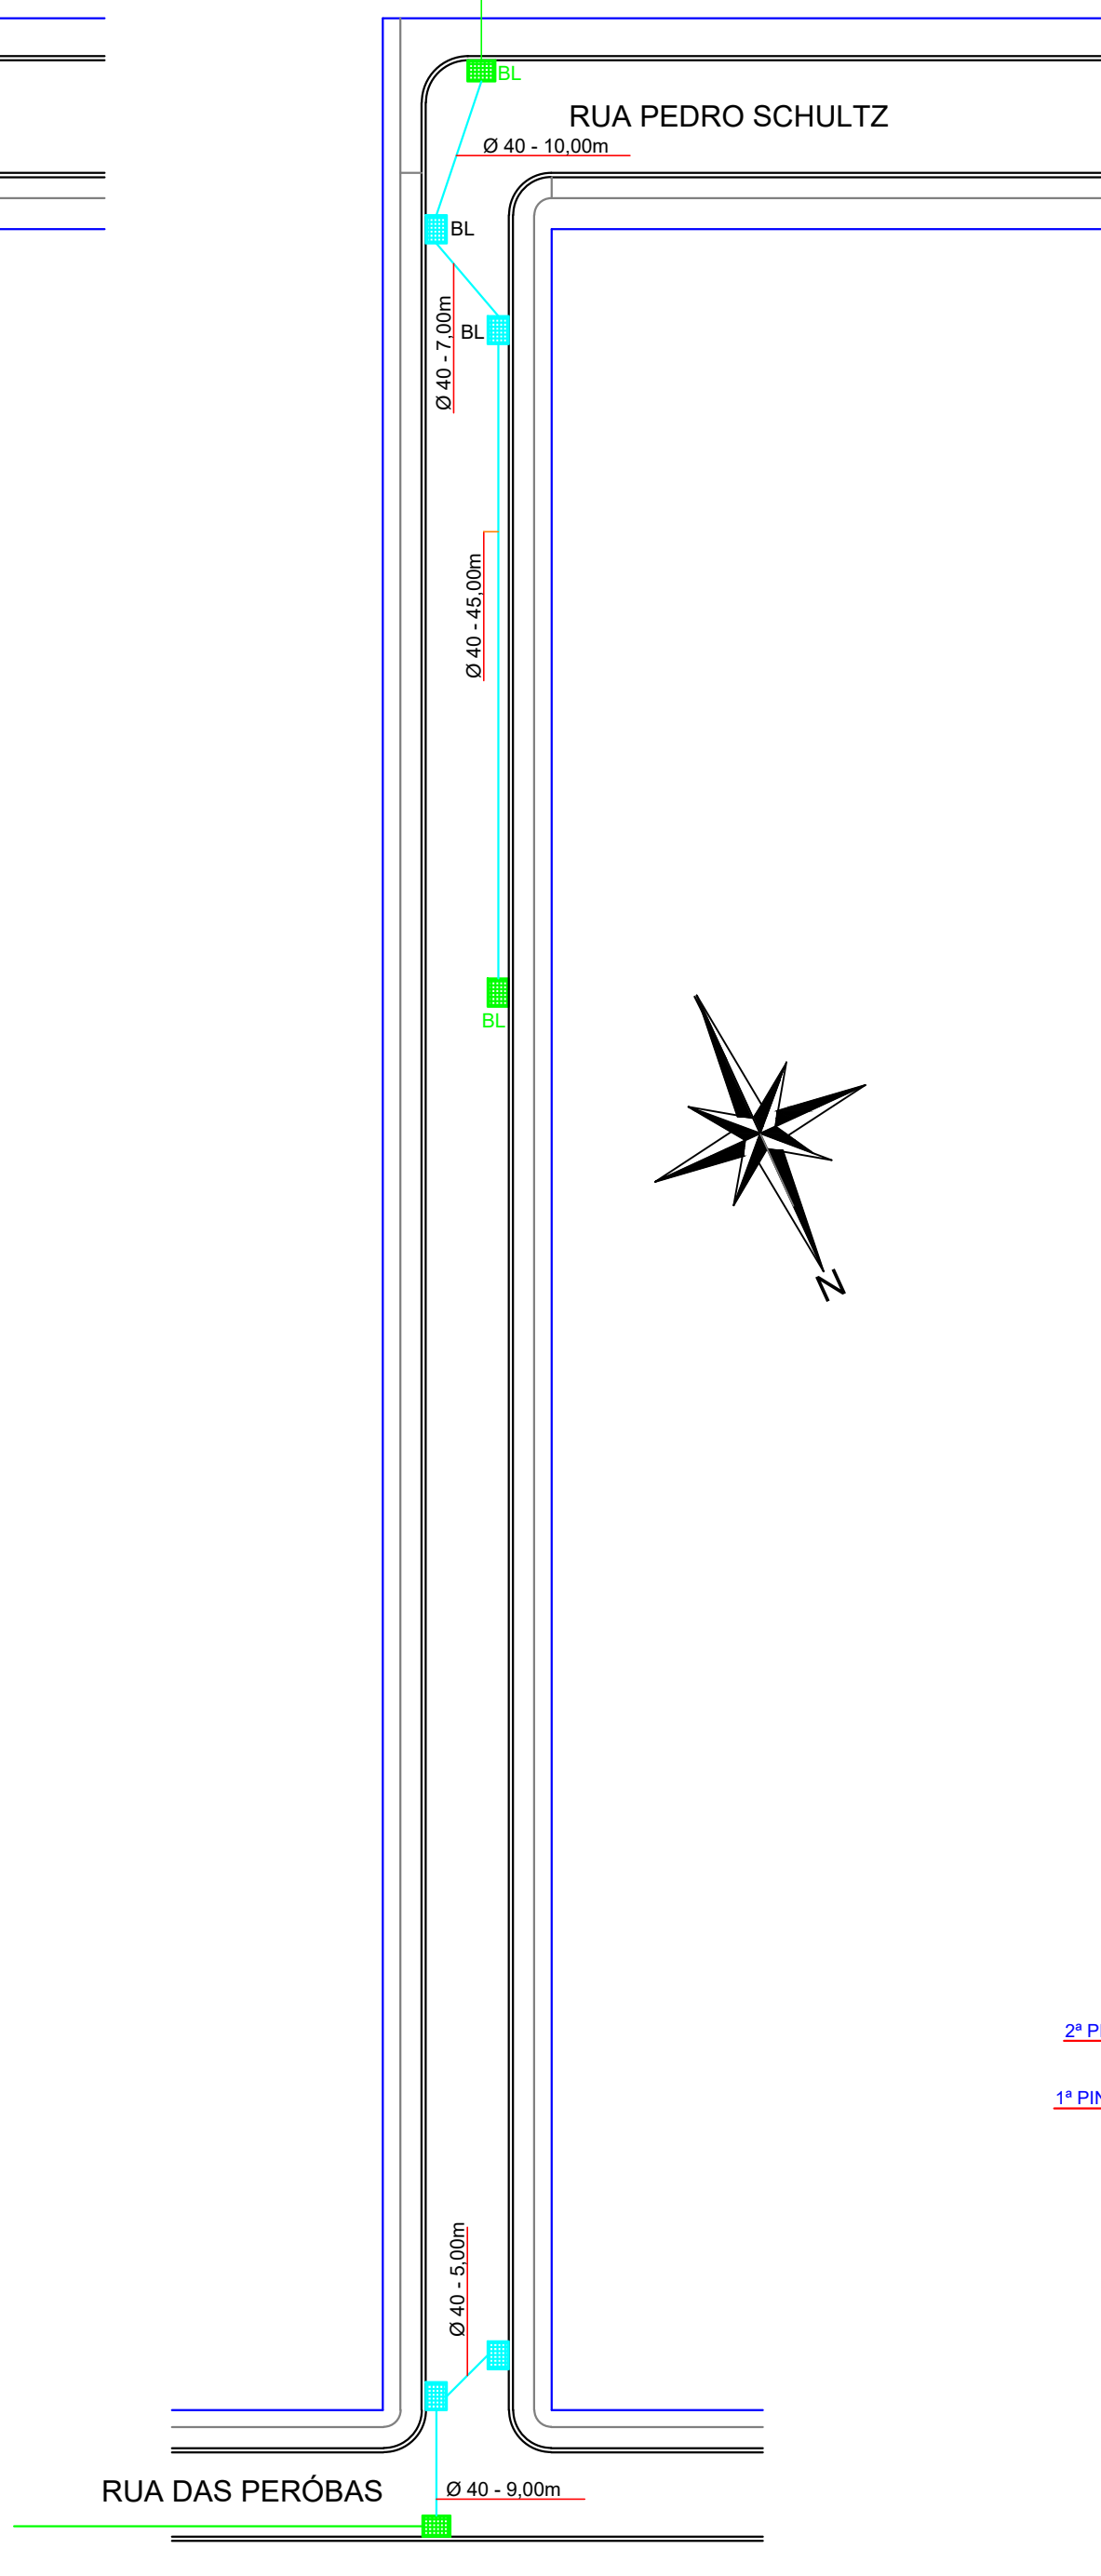


DRENAGEM DE ÁGUAS PLUVIAIS
ESCALA 1/500

TABELA DE CONVENÇÕES


- ALINHAMENTO PREDIAL
- CALÇADA EM CONCRETO PEDESTRES - À EXECUTAR
- CALÇADA EM CONCRETO PEDESTRES - EXISTENTE
- GUIA PODOTÁTIL À EXECUTAR
- MEIO FIO - EXISTENTE
- MEIO FIO A SER EXECUTADO
- MEIO FIO REBAIXADO A SER EXECUTADO
- POSTE DE ILUMINAÇÃO
- PLACA PREFERENCIAL EXISTENTE
- PLACA PREFERENCIAL A COLOCAR
- RAMPA DE ACESSIBILIDADE MODELO 01
- RAMPA DE ACESSIBILIDADE MODELO 02
- SINALIZAÇÃO HORIZONTAL
- SINALIZAÇÃO VERTICAL
- DRENAGEM EXISTENTE

DETALHE 01

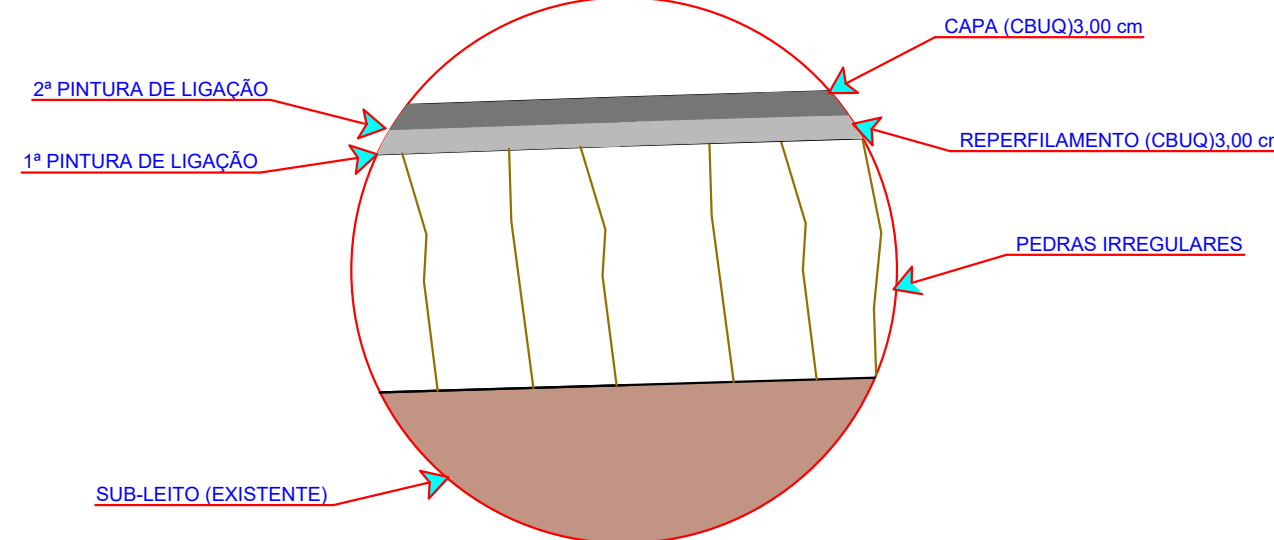


Detalhe transversal de recape em CBUQ com pavimento de pedras irregulares existentes.
S/Escala


DETALHE DA CALÇADA PARA PEDESTRE SEM ESCALA

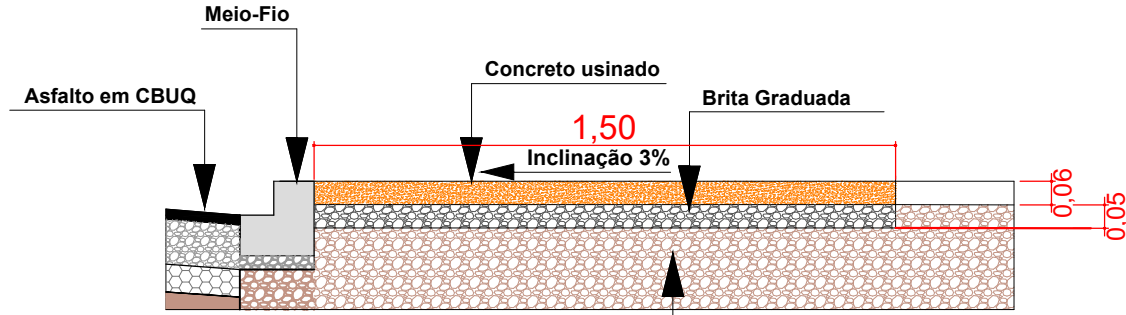


DETALHE A

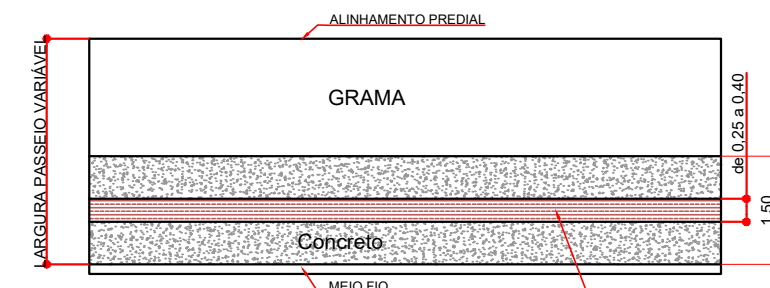


DETALHE B

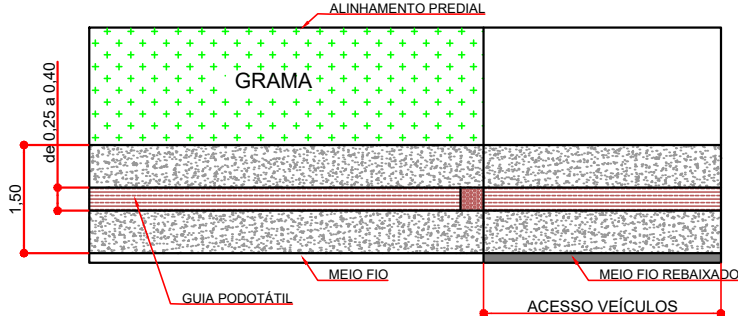


DETALHE C

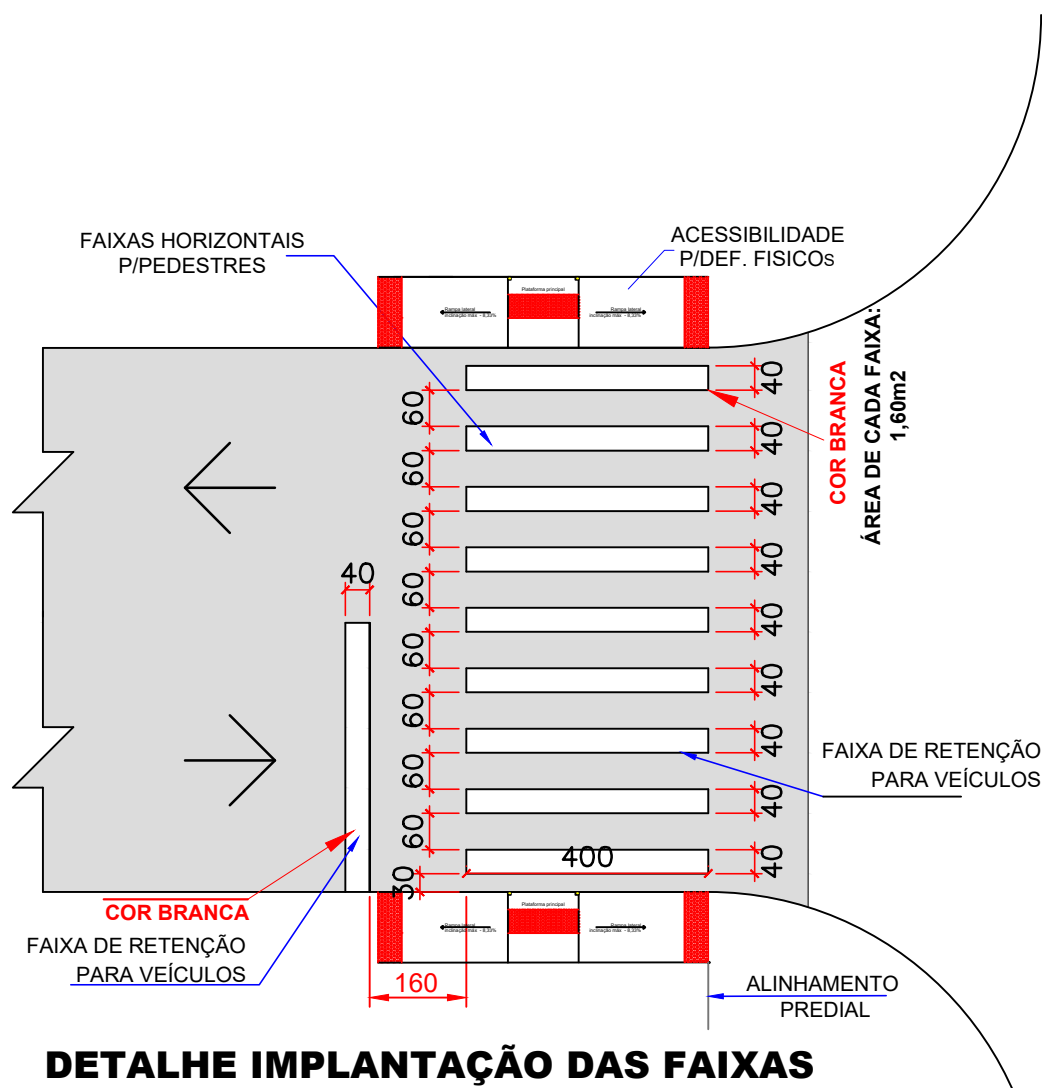

DETALHE IMPLANTAÇÃO DAS FAIXAS

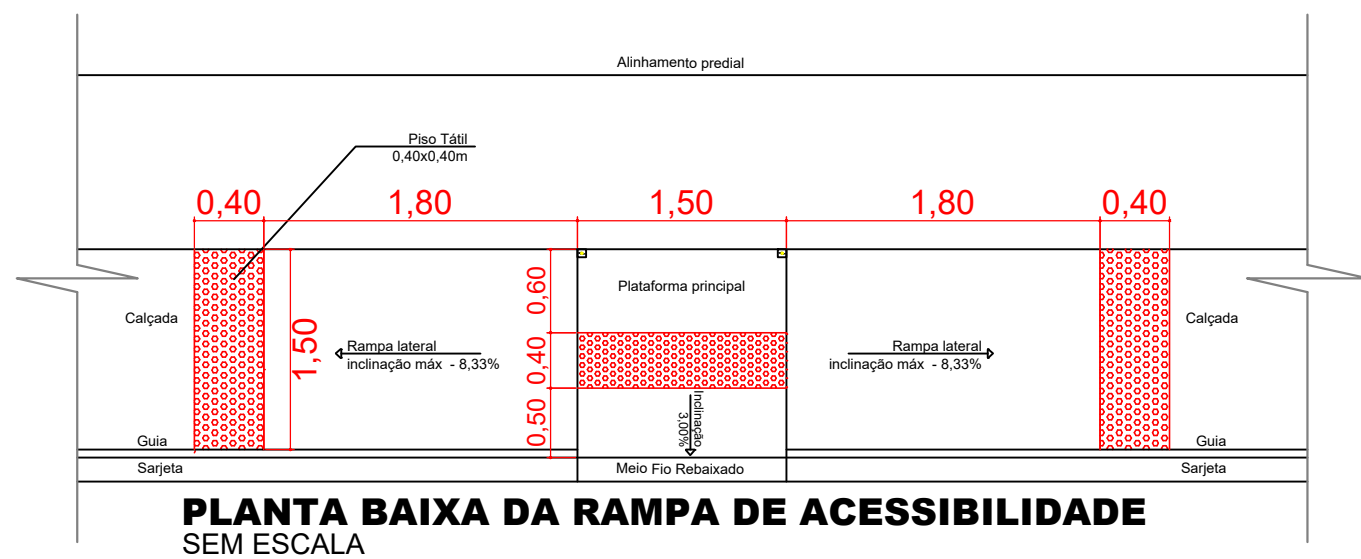

PLANTA BAIXA DA RAMPA DE ACESSIBILIDADE SEM ESCALA

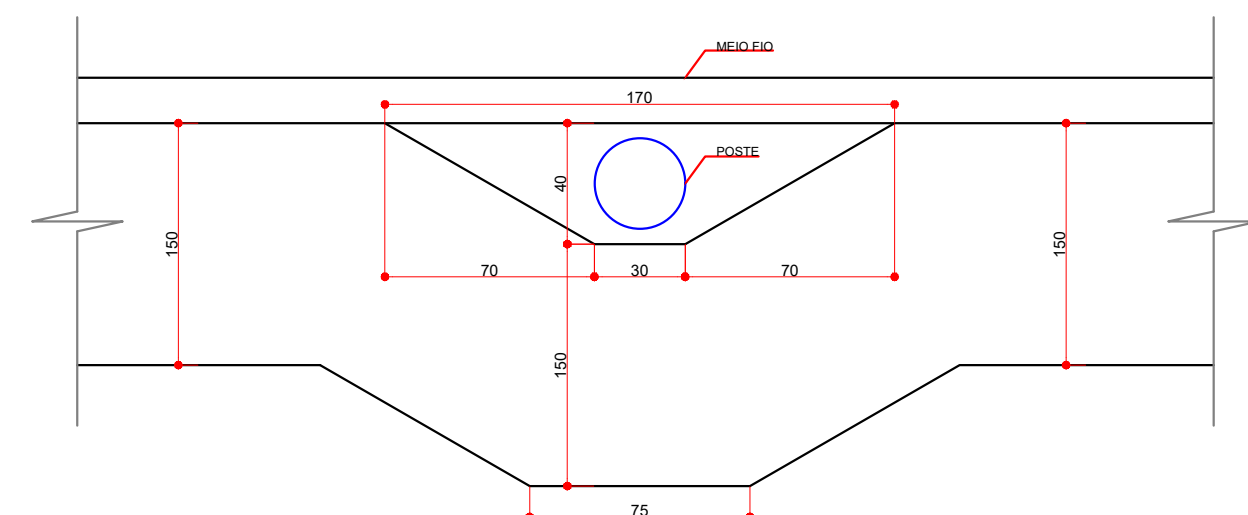

DETALHE DA CALÇADA AONDE HOUVER POSTE SEM ESCALA

RECAPE ASFÁLTICO					
RUA CANJERANAS - 940,00m2					
Código	Origem	DESCRIÇÃO DOS SERVIÇOS		UD	QUANT
4	REVESTIMENTO				
PAV-035	PAV curitiba	Limpeza e Lavagem da praça (Recape)		m2	940,00
581102A	DER	Pintura de ligação com RR-1C - exclusive emulsão		m2	1.980,00
588420B	DER mat	Fornecimento de emulsão RR-1C - pintura de ligação		ton	0,84
570000A	DER	CBUQ - Repetimento (Quantidade menor que 10000 toneladas)		ton	71,63
	transporte				
	transporte	Cai Hidratada CH-1			
	transporte	Brita (usina)			
	transporte	Máxica			
589000H	DER mat	Fornecimento de CAP - CBUQ (Quantidade menor que 10000 toneladas)		ton	3,58
570000B	DER	CBUQ - CAPA Traço 1 (Quantidade menor que 10000 toneladas)		ton	71,63
	transporte				
	transporte	Cai Hidratada CH-1			
	transporte	Brita (usina)			
	transporte	Máxica			
589000I	DER mat	Fornecimento de CAP - CBUQ (Quantidade menor que 10000 toneladas)		ton	3,58
6	SERVIÇOS DE URBANIZAÇÃO				
603900C	DER	Leito de Brita		m3	19,35
605000D	DER	Calçada Concreto (e = 6,00 cm)		m2	387,00
	transporte				
	transporte	Cimento			
	transporte	Brita			
605000G	DER	Rampa para PNE com Piso Tátil (NBR 9050) - Modelo 02 - 5,94 m2		un	4,00
7	SINALIZAÇÃO DE TRÁNSITO				
822000	DER	Faixa de Sinalização Horizontal c/ tinta resina acrílica base solvente (0,034 m2/m2)		m2	38,35
820000G	DER	Placa sinalização refletivo-triângulo (0,1219 m2/ud) + suporte METÁLICO		un	1,00
10	DRENAGEM				
600000	DER	Execução de Bueiros em 1ª Categoria		m3	68,40
601200A	DER	Relevo e apilamento mecânico		m3	50,16
810400A	DER	Corpo de BSTD a 0,40 sem Berço e sem Armção		m	76,50
	transporte				
	transporte	Areia			
	transporte	Tubo			
	DER	B.L. Simples alvenaria H até 1,50 m		un	4,00
	transporte				
	transporte	Cimento			
	transporte	Areia			
	transporte	Brita			
	transporte	Tijolo			
	transporte	Cai			
11	ENSAIOS TECNOLÓGICOS	(Os custos com mobilização e desmobilização de equipe e equipamentos para a extração de amostras para os ensaios tecnológicos, exceto da capa asfáltica, serão de responsabilidade da empresa executora da obra)			
7.4	DAER/RS	Ensaio de Percentagem de Betume - Misturas Betuminosas		un	2,00
74022/53	SEIL/2016	Ensaio de Controle do Grau de Compactação da Mistura Asfáltica		un	2,00
74022/56	SEIL/2016	Ensaio de Densidade do Material Betuminoso		un	2,00
74022/55	SEIL/2016	Ensaio de Tração por Compressão Diametral - Misturas Betuminosas		un	2,00
7.1	DAER/RS	Extração de Corpo de Prova de Concreto Asfáltico com Sonda Rotativa		un	2,00

Aprovação:

Obra: PAVIMENTAÇÃO RECAPE ASFÁLTICO RUA DAS CANJERANAS - ÁREA: 940,00m2			
Local: LAR. DO SUL/Pr	Prefeitura Municipal:	Folha: 15/18	
Escala: INDICADA			
Data: JUNHO/2021	Proprietário: PREF. MUN. DE LARANJEIRAS DO SUL CNPJ. 76.205.970/0001-95 AV. HONÓRIO BABINSKI - PAÇO MUNICIPAL Nº 01 CEP. 85301-000 FONE (042) 3635-8100 LARANJEIRAS DO SUL/PR	Arquivo Digital: RECAPE	
Desenho: EDSON		Última Atualização: 08 / 02 / 2022	

PLANTA BAIXA RECAPE ASFÁLTICO, SINALIZAÇÃO E ACESSIBILIDADE - SÍNTESE DE SERVIÇOS - TABELAS DE CONVENÇÕES	
	Resp. p/ Projeto: SECRETARIA DE OBRAS E URBANISMO FONES (042) 3635-8131 e 3635-8107
	Laranjeiras do Sul PREFEITURA