



IMPLANTAÇÃO COM O RECAPE ASFÁLTICO
ESCALA 1/500


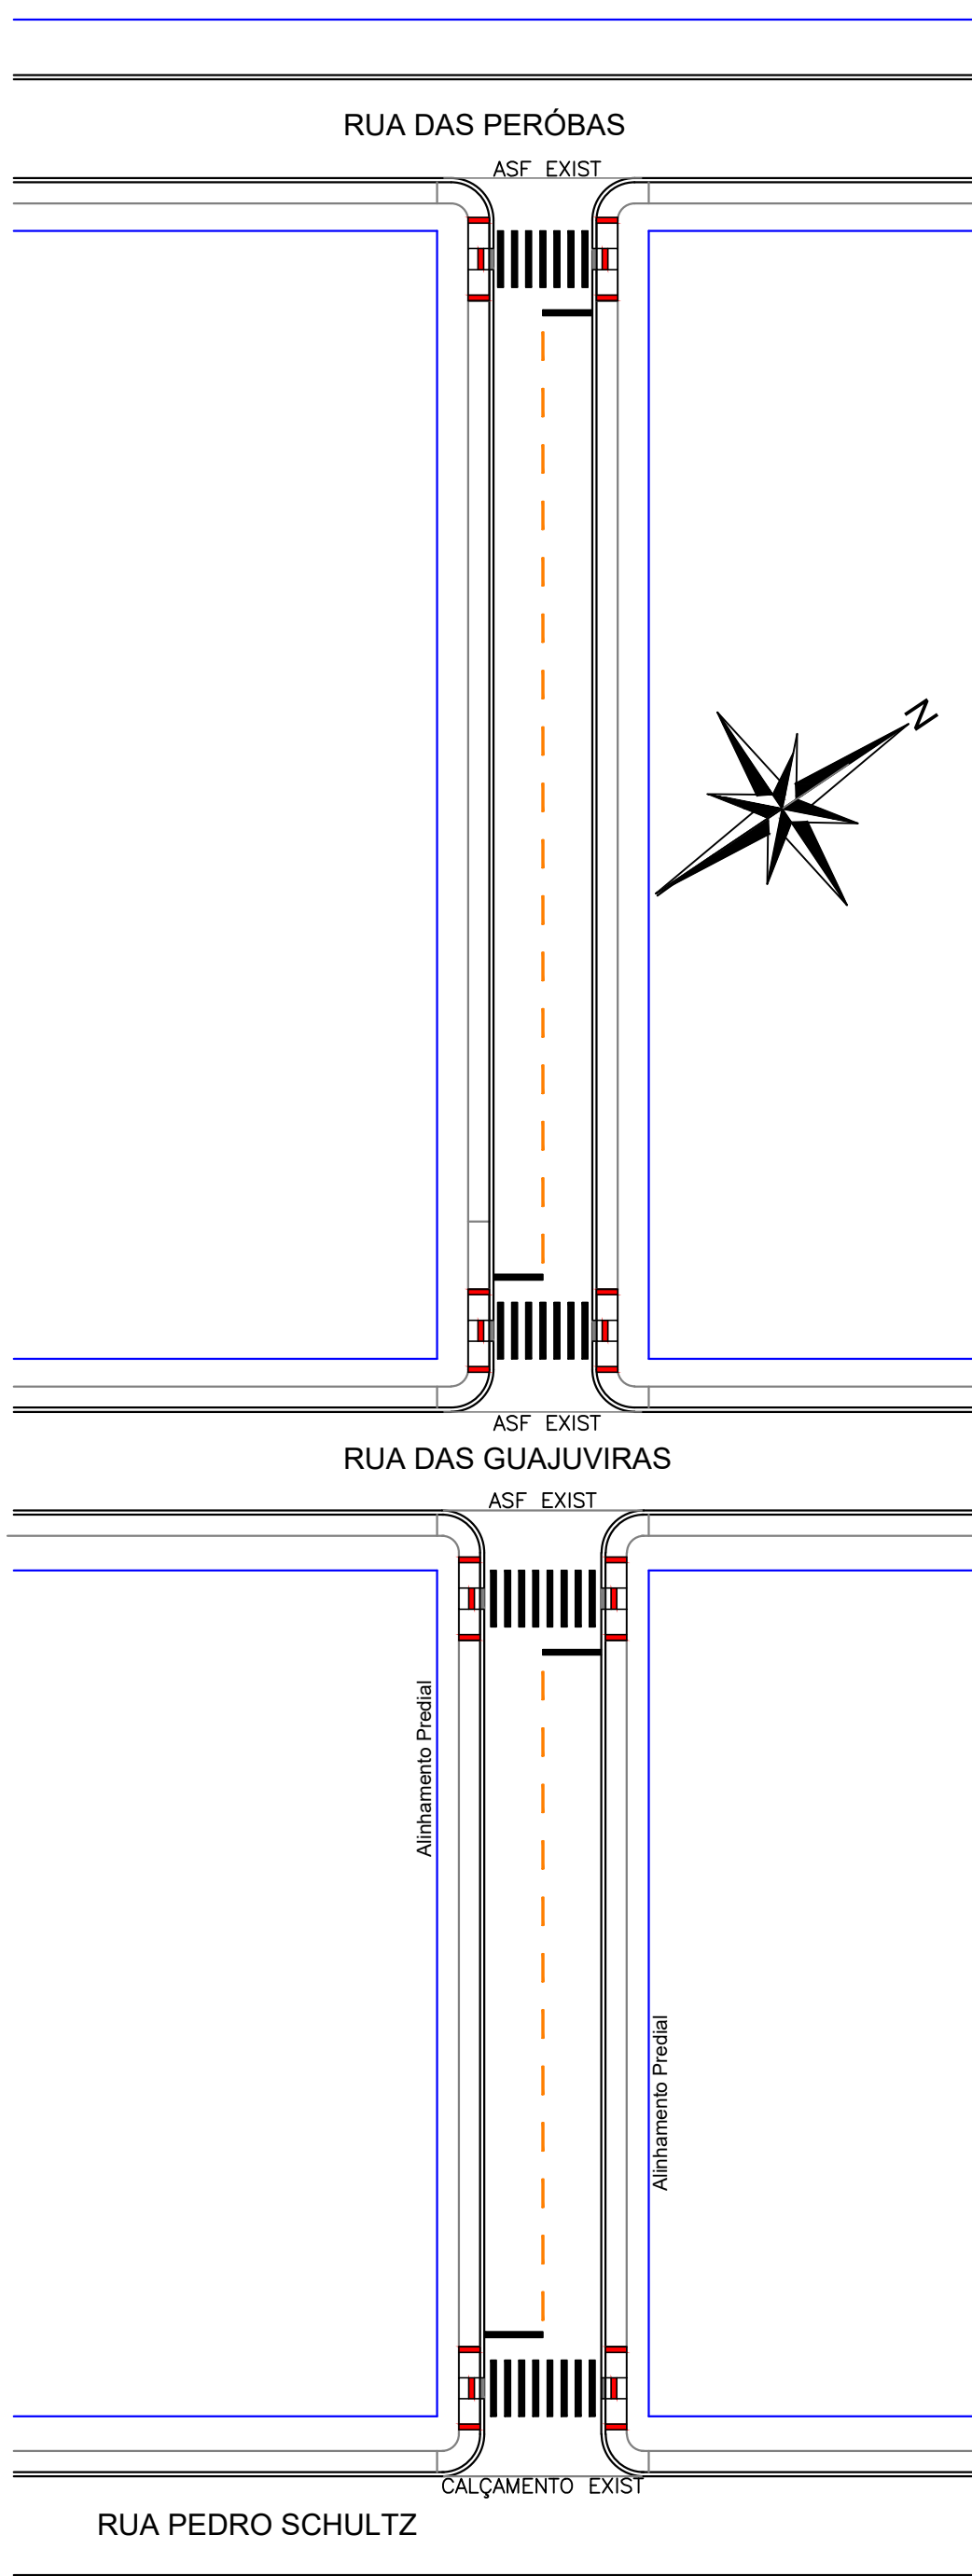


IMPLANTAÇÃO COM O RECAPE ASFÁLTICO
ESCALA 1/500

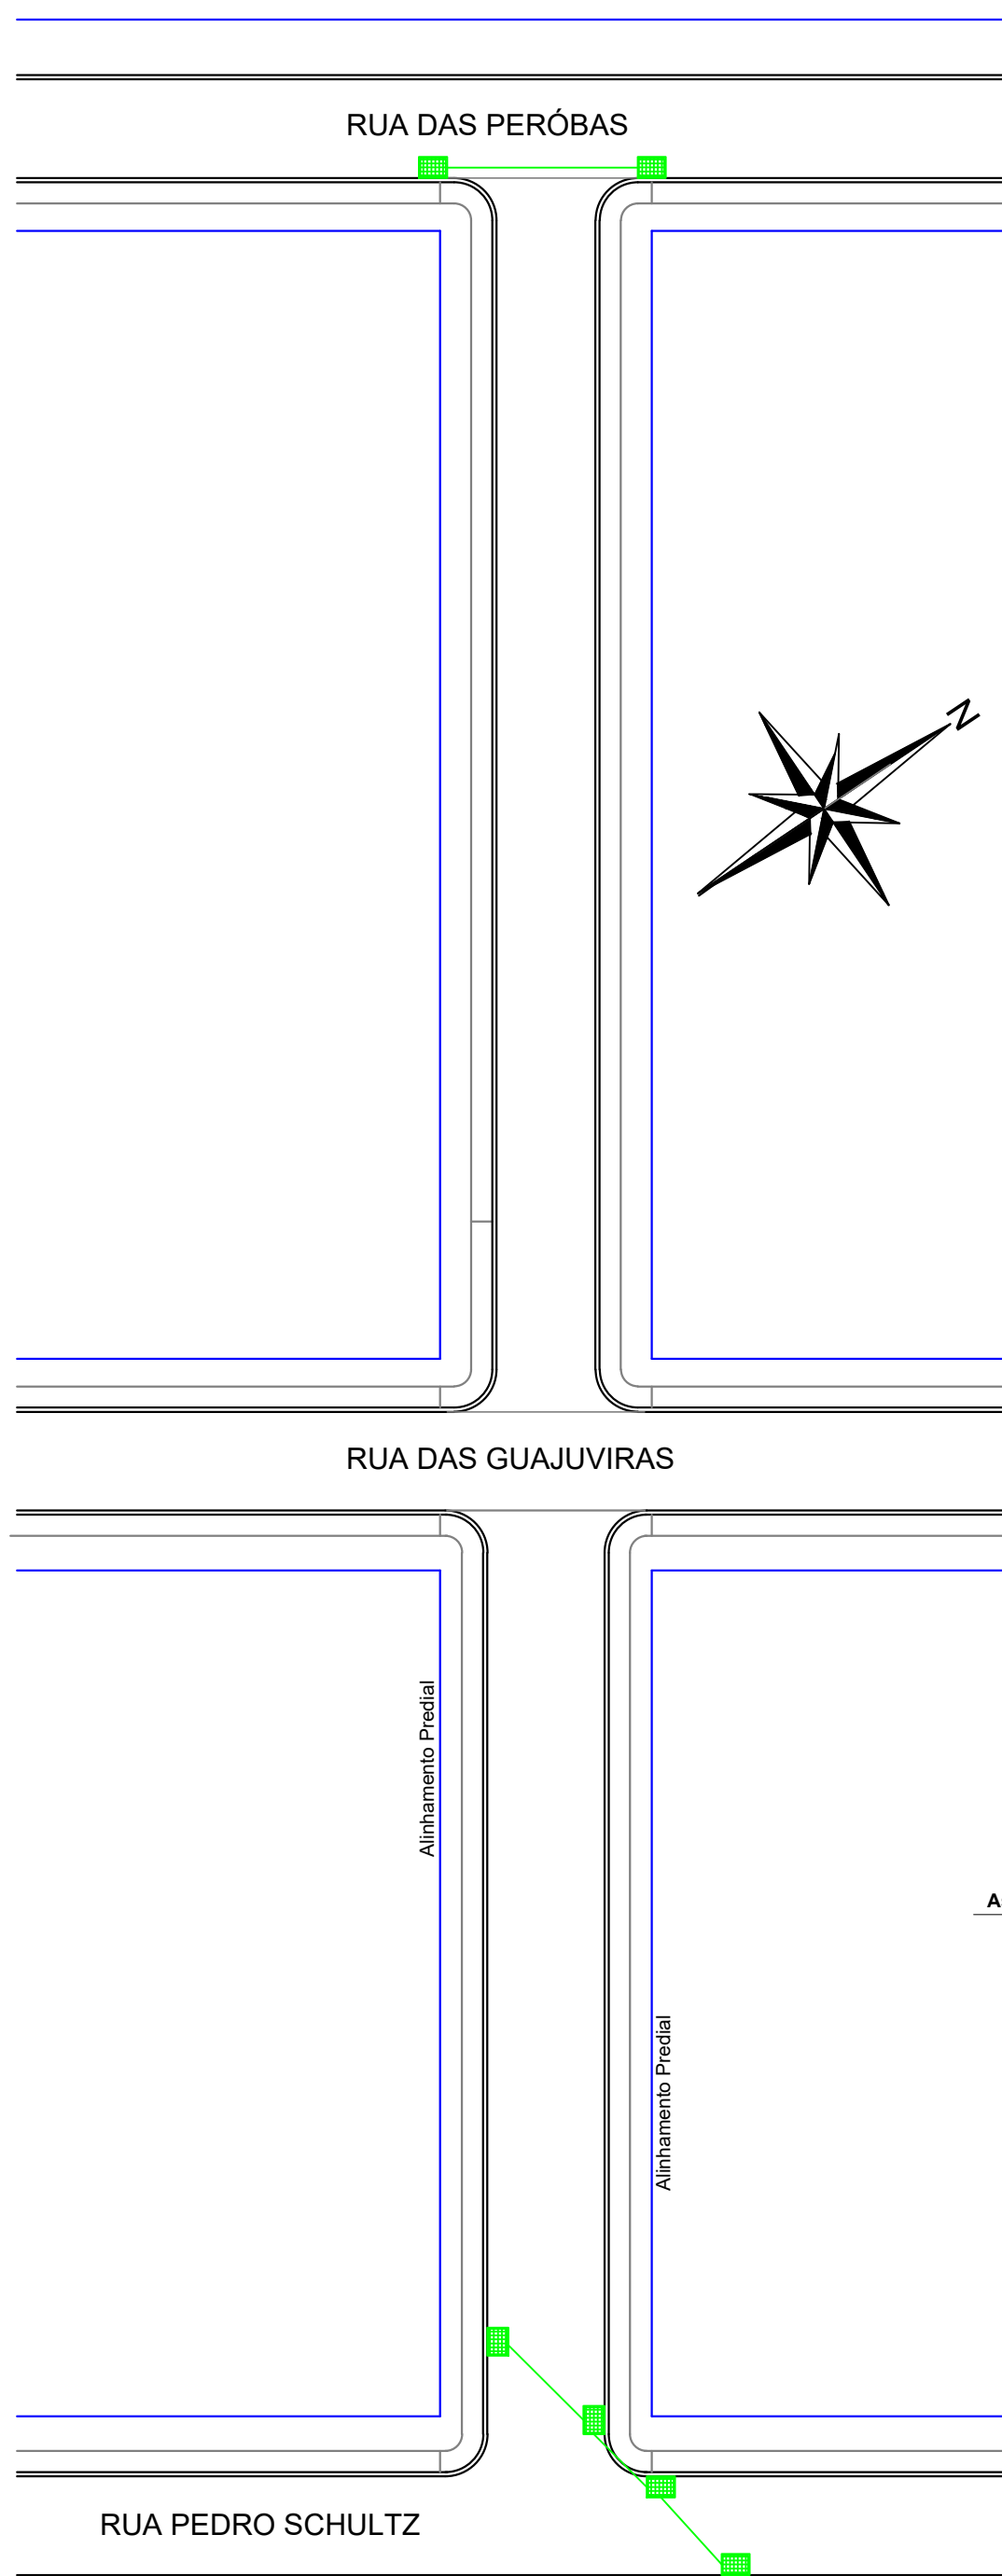

IMPLANTAÇÃO COM O RECAPE ASFÁLTICO
ESCALA 1/500

TABELA DE CONVENÇÕES	
	ALINHAMENTO PREDIAL
	CALÇADA EM CONCRETO PEDESTRES - A EXECUTAR
	CALÇADA EM CONCRETO PEDESTRES - EXISTENTE
	GUIA PODOTÁTIL A EXECUTAR
	MEIO FIO - EXISTENTE
	MEIO FIO A SER EXECUTADO
	MEIO FIO REBAIXADO A SER EXECUTADO
	POSTE DE ILUMINAÇÃO
	PLACA PREFERENCIAL EXISTENTE
	PLACA PREFERENCIAL A COLOCAR
	RAMPA DE ACESSIBILIDADE MODELO 01
	RAMPA DE ACESSIBILIDADE MODELO 02
	SINALIZAÇÃO HORIZONTAL
	SINALIZAÇÃO VERTICAL
	DRENAGEM EXISTENTE

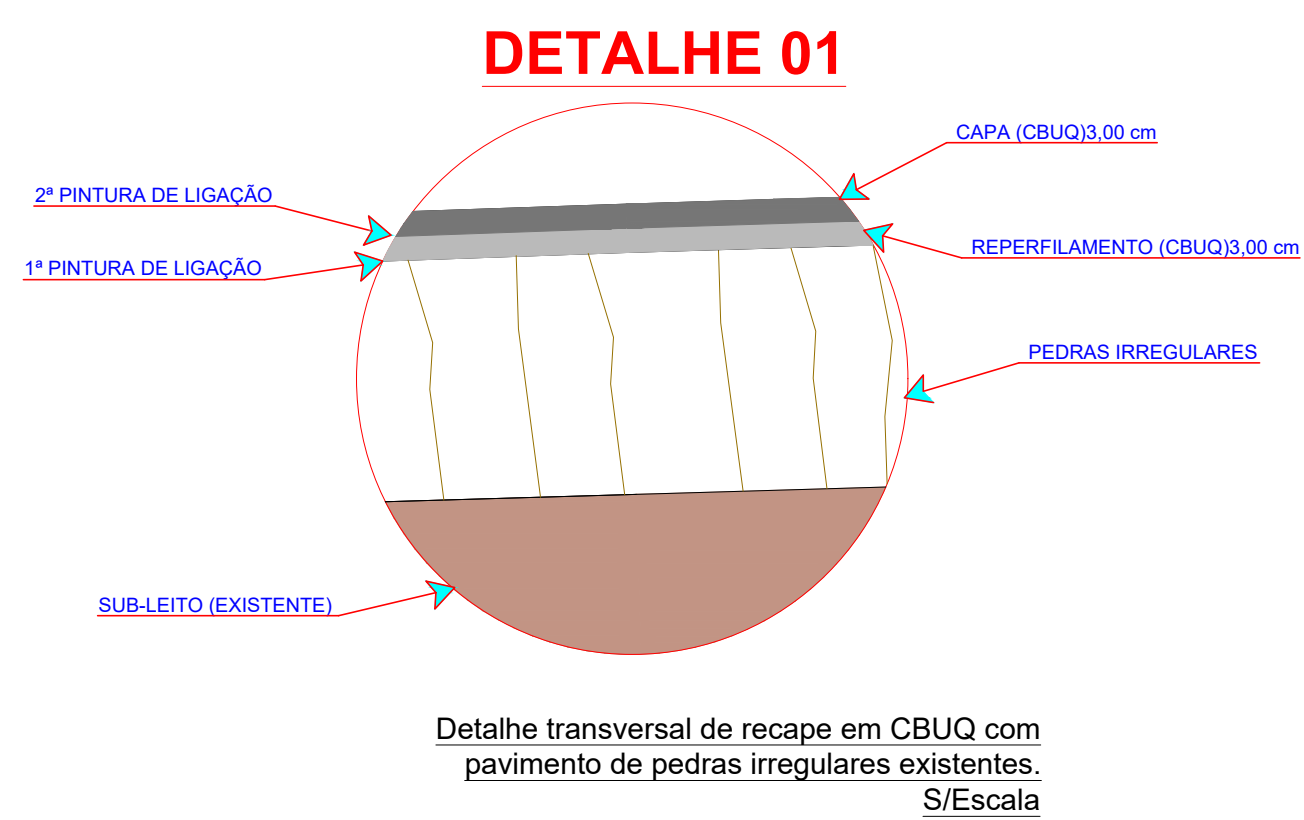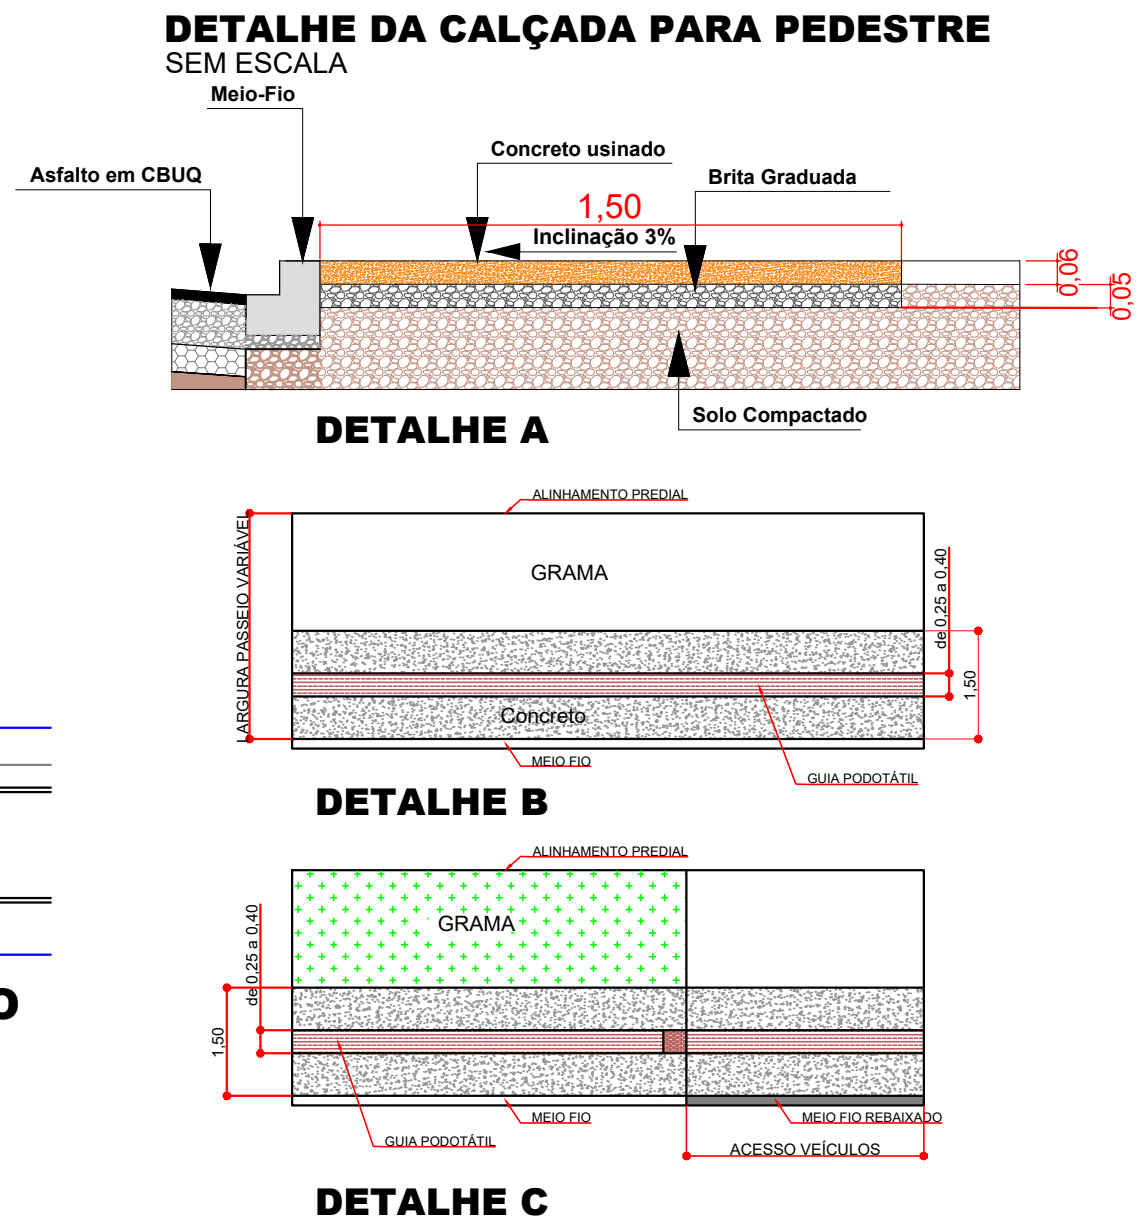

Detalhe transversal de recape em CBUQ com pavimento de pedras irregulares existentes.
S/Escala

RECAPE ASFÁLTICO		RUA DOS EUCALIPTOS - 1.197,00m2		QUANT	
Código	Origem	DESCRIÇÃO DOS SERVIÇOS		UD	QUANT
4	REVESTIMENTO				
PAV-08S	PM Curitiba	Limpeza e Lavagem da pista (Recape)		m2	1.197,00
561102A	DER	Pintura de ligação com RR-1C - exclusive emulsão		m2	2.394,00
588420B	DER mat	Fornecimento de emulsão RR-1C - pintura de ligação		ton	1,20
570000A	DER	CBUQ - Reperfilamento (Quantidade menor que 10000 toneladas)		ton	91,21
	transporte	Areia			
	transporte	Cál Hidratada CH-1			
	transporte	Brita (usina)			
588000H	DER mat	Fornecimento de CAP - CBUQ (Quantidade menor que 10000 toneladas)		ton	4,56
570000B	DER	CBUQ - CAPA Traço 1 (Quantidade menor que 10000 toneladas)		ton	91,21
	transporte	Areia			
	transporte	Cál Hidratada CH-1			
	transporte	Brita (usina)			
588000I	DER mat	Fornecimento de CAP - CBUQ (Quantidade menor que 10000 toneladas)		ton	4,56
6	SERVIÇOS DE URBANIZAÇÃO				
603900C	DER	Leito de Brita		m3	21,38
605000C	DER	Calçada Concreto (e = 6,00 cm)		m2	427,50
	transporte	Cimento			
	transporte	Areia			
	transporte	Brita			
605000C	DER	Rampa para PNE com Piso Teli (NBR 9050) - Modelo 02 - 5,94 m2		un	6,00
827000	DER	Faixa de Sinalização horizontal c/r tinta resina acrílica base solvente - (0,034 m2/m2)		m2	48,84
10	DRENAGEM				
600310C	DER	Limpeza de bueiro		un	6,00
	SERVIÇOS EXTRAS - DRENAGEM				
103002	SINAPI	Greixa de ferro fundido simples com requadro, 300 x 1000 mm, assentada com argamassa 1:3 cimento: areia - fornecimento e instalação AF 08/2021		un	6,00
11	ENSAIOS TECNOLÓGICOS	Os custos com mobilização e desmobilização de equipe e equipamentos para a extração de amostras para os ensaios tecnológicos, exceto da capa asfáltica, serão de responsabilidade da empresa executora da obra)			
7.4	DAER/RS	Ensaio de Percentagem de Betume - Misturas Betuminosas		un	2,00
74022/53	SEIL/2016	Ensaio de Controle do Grau de Compactação da Mistura Asfáltica		un	2,00
74022/56	SEIL/2016	Ensaio de Densidade do Material Betuminoso		un	2,00
74022/55	SEIL/2016	Ensaio de Tração por Compressão Diametral - Misturas Betuminosas		un	2,00
7.1	DAER/RS	Extração de Corpo de Prova de Concreto Asfáltico com Sonda Rotativa		un	2,00

Aprovação:

Obra: **PAVIMENTAÇÃO RECAPE ASFÁLTICO**
RUA DOS EUCALIPTOS - ÁREA: 1.197,00m2

Local: LAR. DO SUL/Pr

Escala: INDICADA

Data: JUNHO/2021

Desenho: EDSON

Prefeitura Municipal:

Proprietário: **PREF. MUN. DE LARANJEIRAS DO SUL**
CNPJ. 76.205.970/0001-95
AV. HONÓRIO BABINSKI - PAÇO MUNICIPAL Nº 01
CEP. 85301-000 FONE (042) 3635-8100
LARANJEIRAS DO SUL/PR

Folha: **09/18**

Arquivo Digital: RECAPE

Última Atualização: 08 / 02 / 2022

PLANTA BAIXA RECAPE ASFÁLTICO, SINALIZAÇÃO E ACESSIBILIDADE - SÍNTESE DE SERVIÇOS - TABELAS DE CONVENÇÕES

Resp. p/ Projeto:

SECRETARIA DE OBRAS E URBANISMO
FONES (042) 3635-6131 e 3635-8107