




## IMPLANTAÇÃO COM O RECAPE ASFÁLTICO

ESCALA 1/500

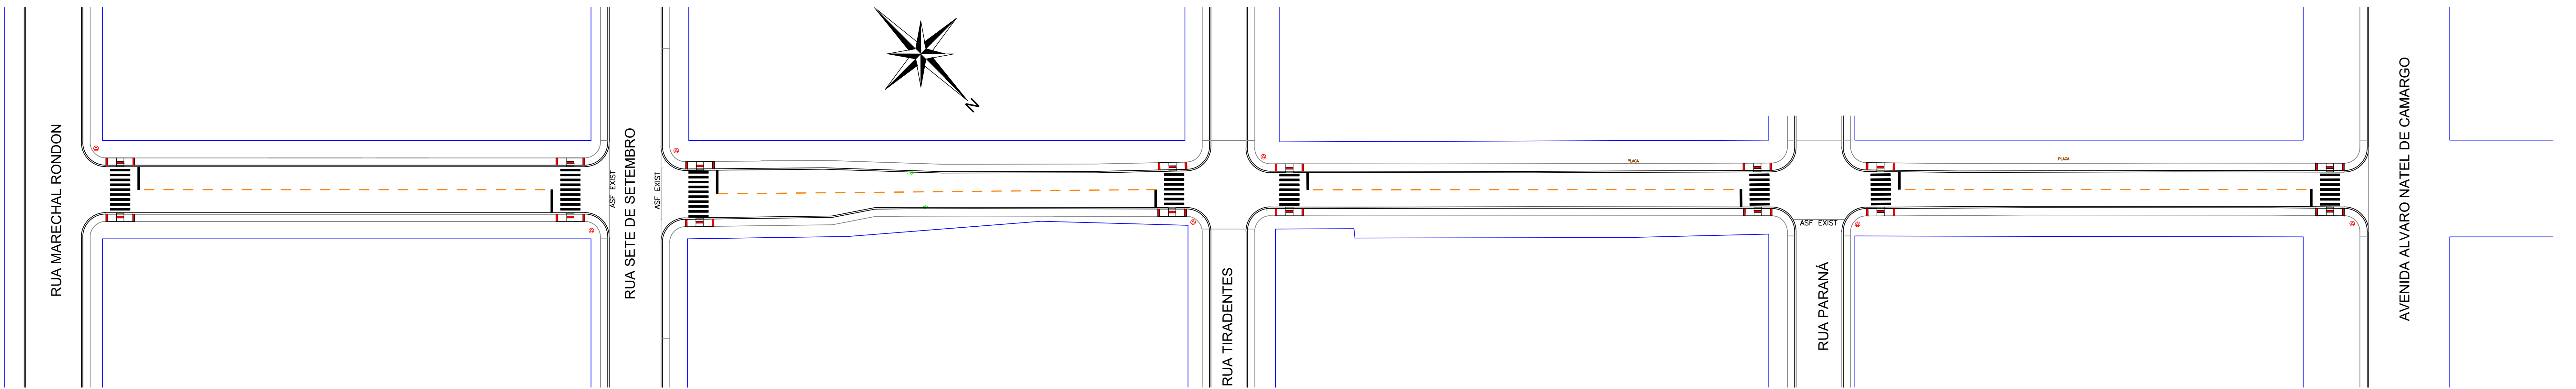

## SINALIZAÇÃO HORIZONTAL E VERTICAL

ESCALA 1/500

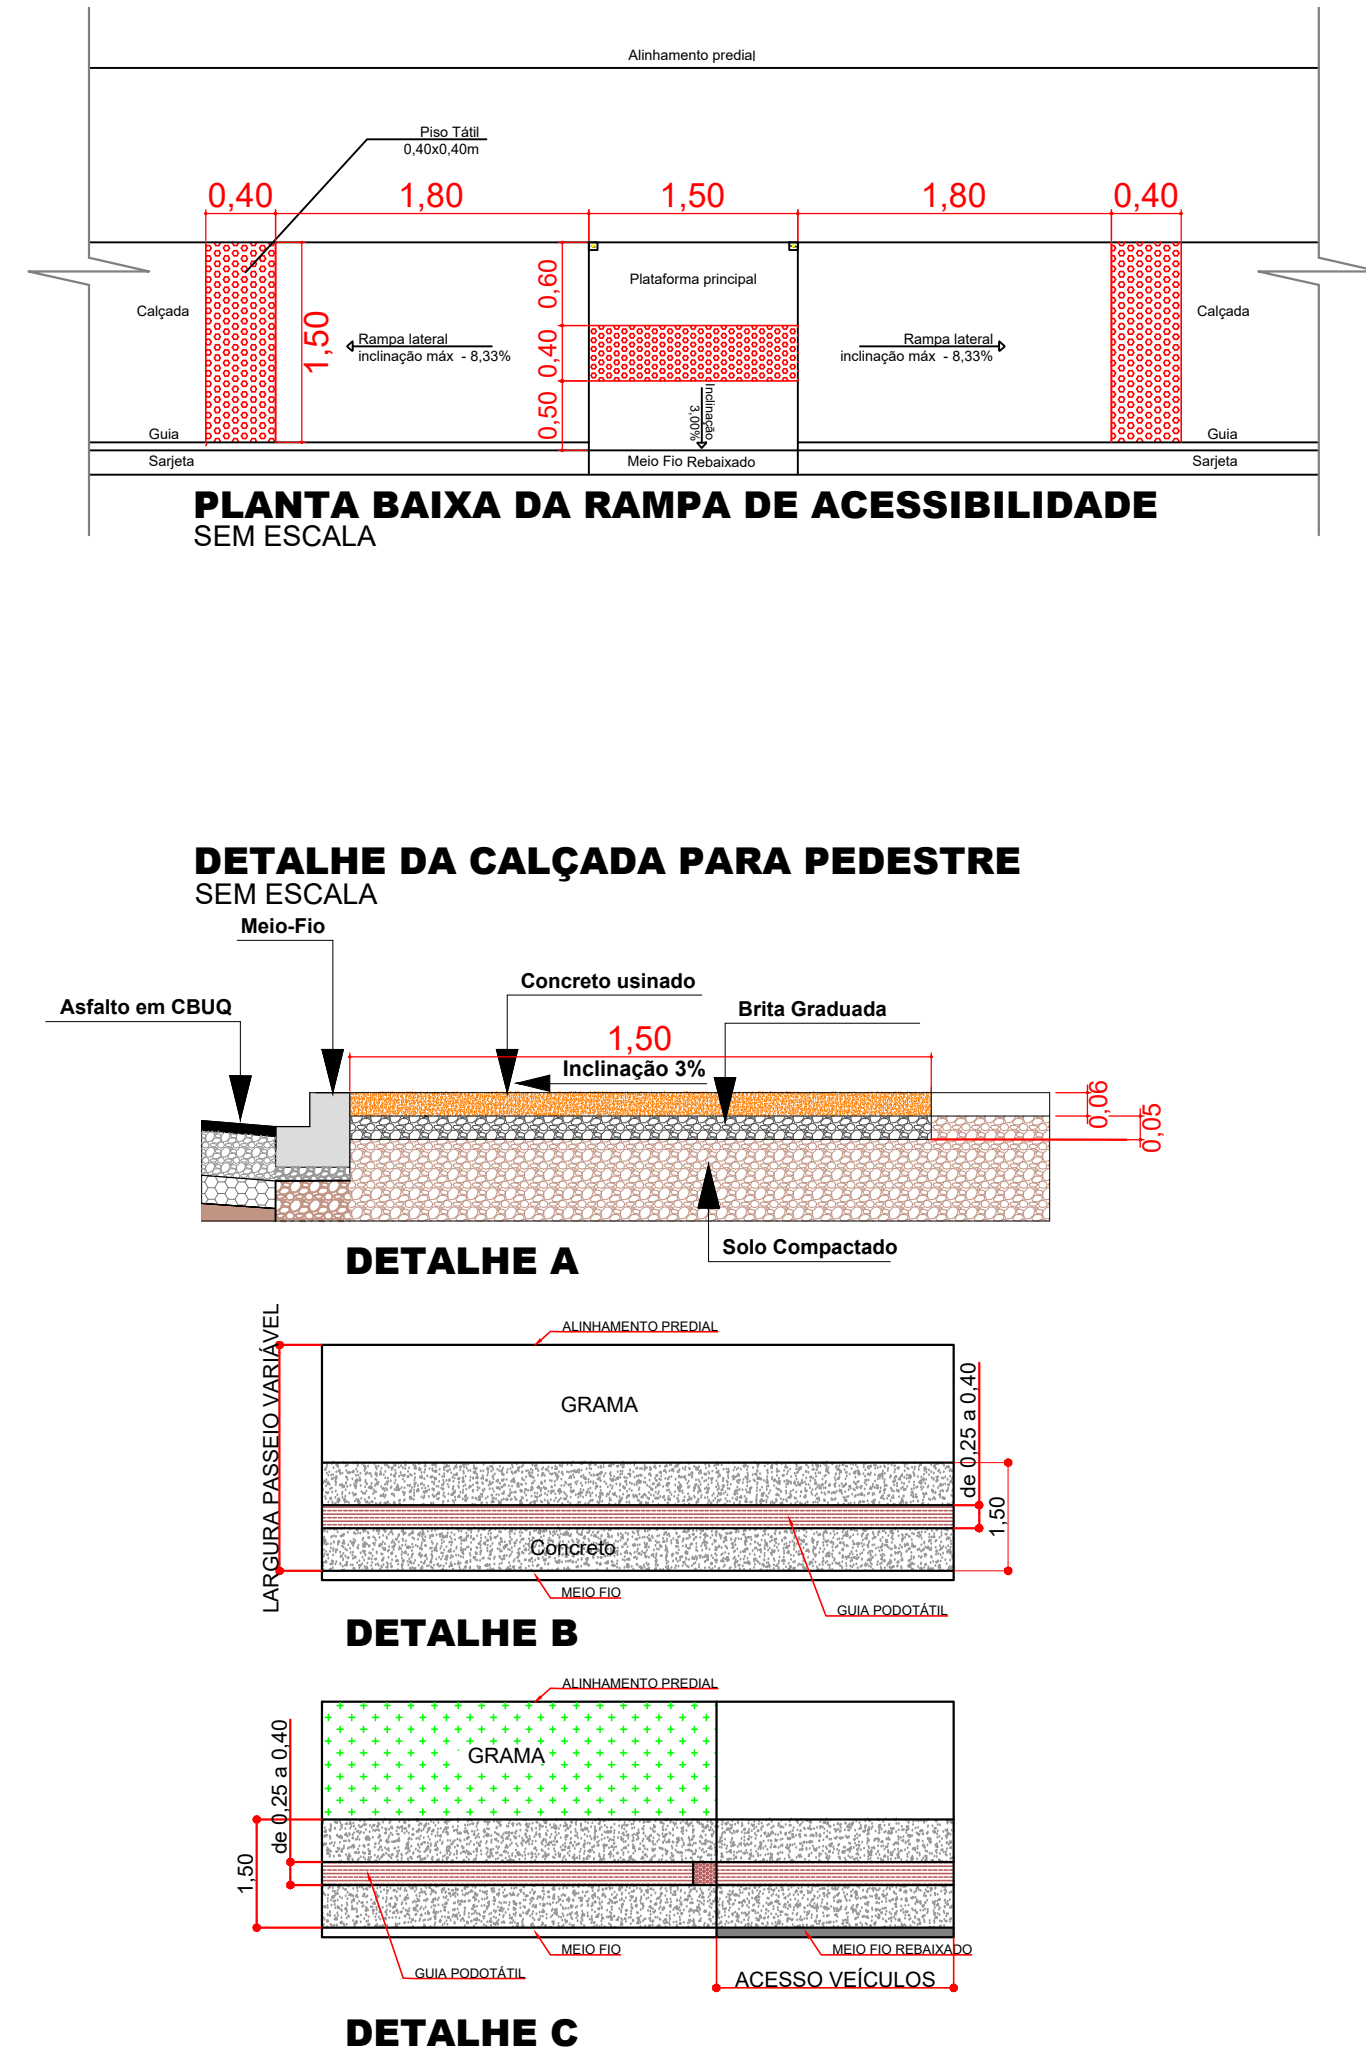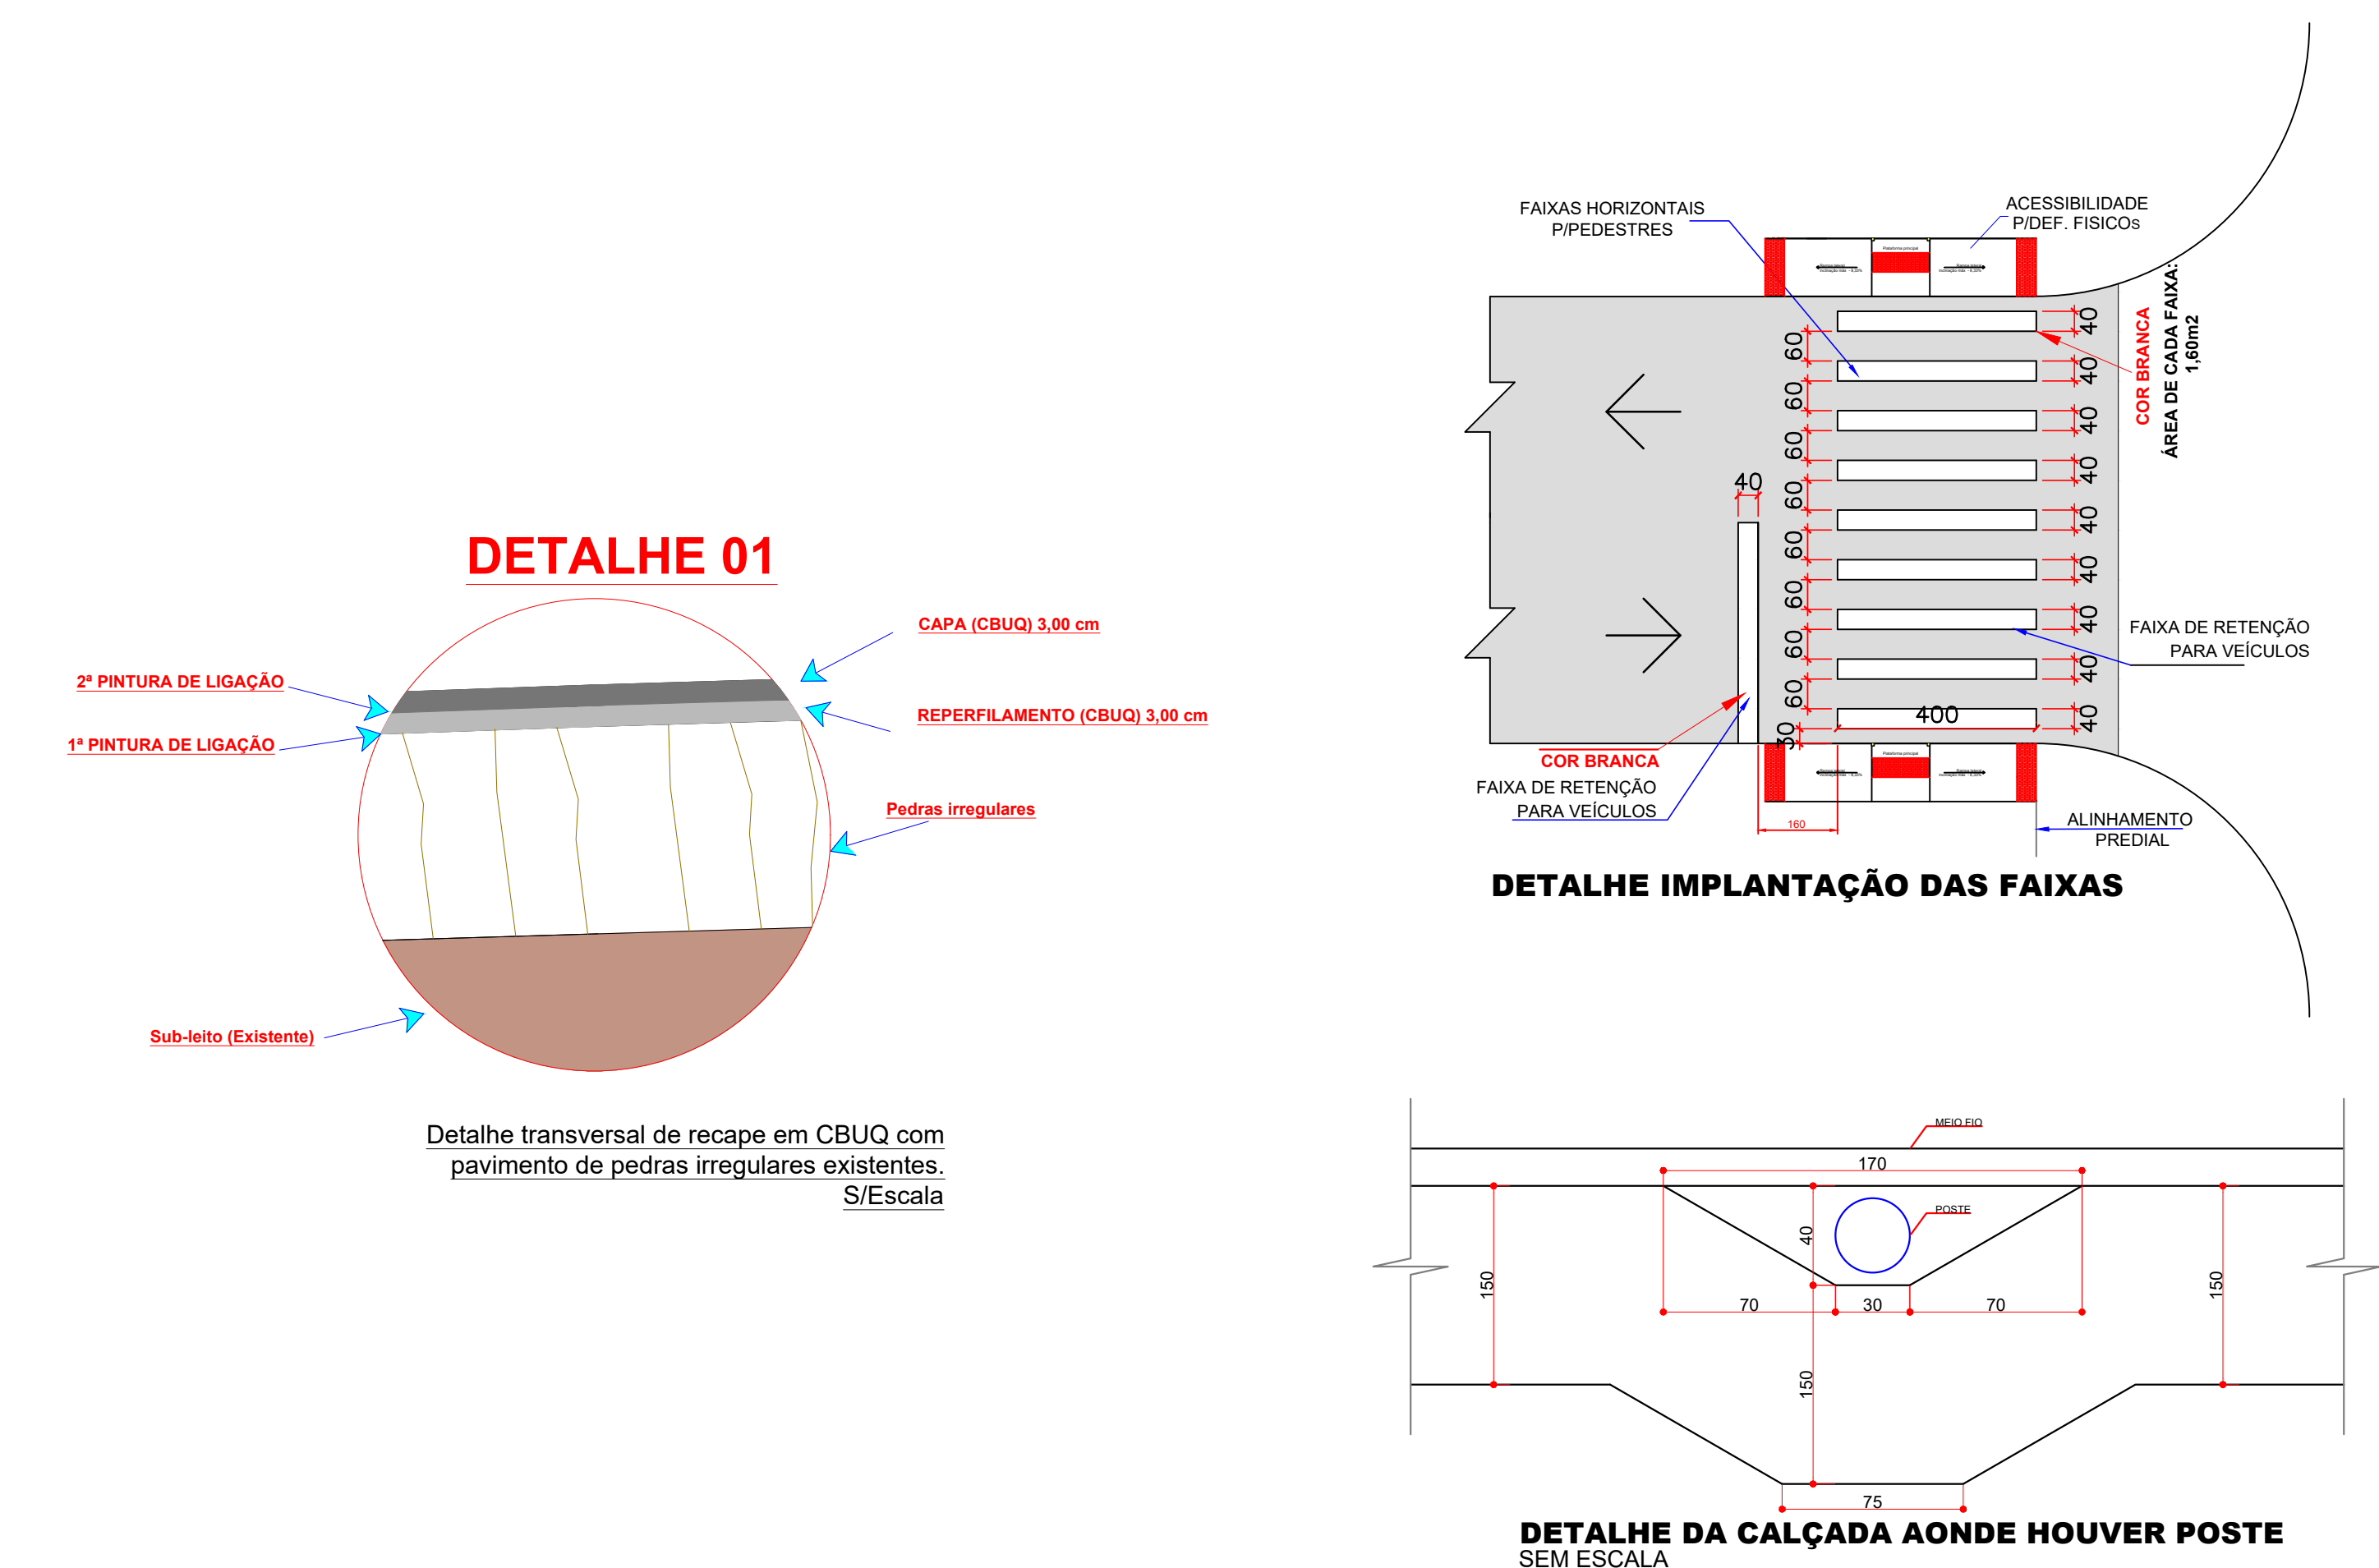

### TABELA DE CONVENÇÕES

- ALINHAMENTO PREDIAL
- CALÇADA EM CONCRETO PEDESTRES - A EXECUTAR
- CALÇADA EM CONCRETO PEDESTRES - EXISTENTE
- GUIA PODOTÁTIL A EXECUTAR
- MEIO FIO - EXISTENTE
- MEIO FIO A SER EXECUTADO
- MEIO FIO REBAIXADO A SER EXECUTADO
- POSTE DE ILUMINAÇÃO
- PLACA PREFERENCIAL EXISTENTE
- PLACA PREFERENCIAL A COLOCAR
- RAMPA DE ACESSIBILIDADE MODELO 01
- RAMPA DE ACESSIBILIDADE MODELO 02
- SINALIZAÇÃO HORIZONTAL
- SINALIZAÇÃO VERTICAL
- DRENAGEM EXISTENTE

Projeto: RECAPE ASFÁLTICO			
RUA RIO DE JANEIRO - 3.564,00m2			
Local da Obra	Origem	Descrição dos Serviços	Quant
4		REVESTIMENTO	
PAV.085	PM Curitiba	Limpeza e Lixagem da pista (Recape)	m2 3.564,00
PAV.086	DER	Pintura de ligação com RR-1C - emulsão emulsão	m2 17.135,00
PAV.087	DER mat	Fornecimento de emulsão RR-1C - pintura de ligação	ton 17.135,00
PAV.088	DER	CBUQ - Repetimento (Quantidade menor que 10000 toneladas)	ton 277,56
PAV.089	Atira	Atira	
PAV.090	transporte	Cel. Hidráulica CH-1	
PAV.091	transporte	Brita (c/0,075)	
PAV.092	DER mat	Fornecimento de C.A.P. - CBUQ (Quantidade menor que 10000 toneladas)	ton 13,56
PAV.093	DER	CBUQ - CAPA Trampo 1 (Quantidade menor que 10000 toneladas)	ton 277,56
PAV.094	Atira	Atira	
PAV.095	transporte	Cel. Hidráulica CH-1	
PAV.096	transporte	Brita (c/0,075)	
PAV.097	transporte	Massa	
PAV.098	DER mat	Fornecimento de C.A.P. - CBUQ (Quantidade menor que 10000 toneladas)	ton 13,56
6		SERVIÇOS DE URBANIZAÇÃO	
URB.001	DER	Demolição de concreto simples (calçadas e outros)	m3 1,50
URB.002	DER	Lastro de Brita	m3 11,73
URB.003	DER	Calçada de concreto (e = 6,00 cm)	m2 345,00
URB.004	transporte	Cimento	
URB.005	transporte	Brita	
URB.006	DER	Relevo para P.H.B. com P.H.B. (NER 0050) - Modelo 02 - 5,84 m2	un 16,00
URB.007	DER	Sinalização de trânsito	m2 83,19
URB.008	DER	Placa de Sinalização Horizontal - chita resina acrílica base solvente (0,034 m2/m2)	m2 83,19
URB.009	DER	Limpeza de bueiro	un 15,00
URB.010	DER	SERVIÇOS EX-TRE - DRENAGEM	
URB.011	DER	Gratula de ferro fundido simples com requeijo, 300 x 1000 mm, assentada com argamassa 1 : 3 cimento: areia - (obscurecimento a instalação de 08/2021)	un 15,00
11		ENSAIOS TECNOLÓGICOS	
11.1	DAER/RS	Ensaios de Permeabilidade de Betão - Misturas Betuminosas	un 6,00
11.2	DAER/RS	Ensaios de Controle da Onda de Compactação da Mistura Asfáltica	un 6,00
11.3	SEU/2016	Ensaios de Densidade do Material Betuminoso	un 6,00
11.4	SEU/2016	Ensaios de Tração por Compressão Direcional - Misturas Betuminosas	un 6,00
11.5	SEU/2016	Extração de Corpo de Prova de Concreto Asfáltico com Sonda Rotativa	un 6,00

Aprovação:

Obra:

PAVIMENTAÇÃO RECAPE ASFÁLTICO

RUA RIO DE JANEIRO - ÁREA: 3.564,00m2

Local:

LAR. DO SUL/Pr

Escala:

INDICADA

Data:

JUNHO/2021

Desenho:

EDSON

Proprietário:

PREF. MUN. DE LARANJEIRAS DO SUL

CNPJ: 76.205.970/0001-95

AV. JOSE ROBERTO BARBOSA, 1100 - JARDIM MUNICIPAL, Nº 01

CEP: 83011-000 - FONE: (41) 3035-4100

LARANJEIRAS DO SUL/PR

Arquivo Digital:

RECAPE

Última Atualização:

01 / 06 / 2021

PLANTA BAIXA RECAPE ASFÁLTICO, SINALIZAÇÃO E ACESSIBILIDADE - SÍNTESE DE SERVIÇOS - TABELAS DE CONVENÇÕES

Resp. p/ Projeto:

SECRETARIA DE OBRAS E URBANISMO

FONE: (41) 3035-4100 e 3035-4101