




IMPLANTAÇÃO COM O RECAPE ASFÁLTICO
ESCALA 1/500

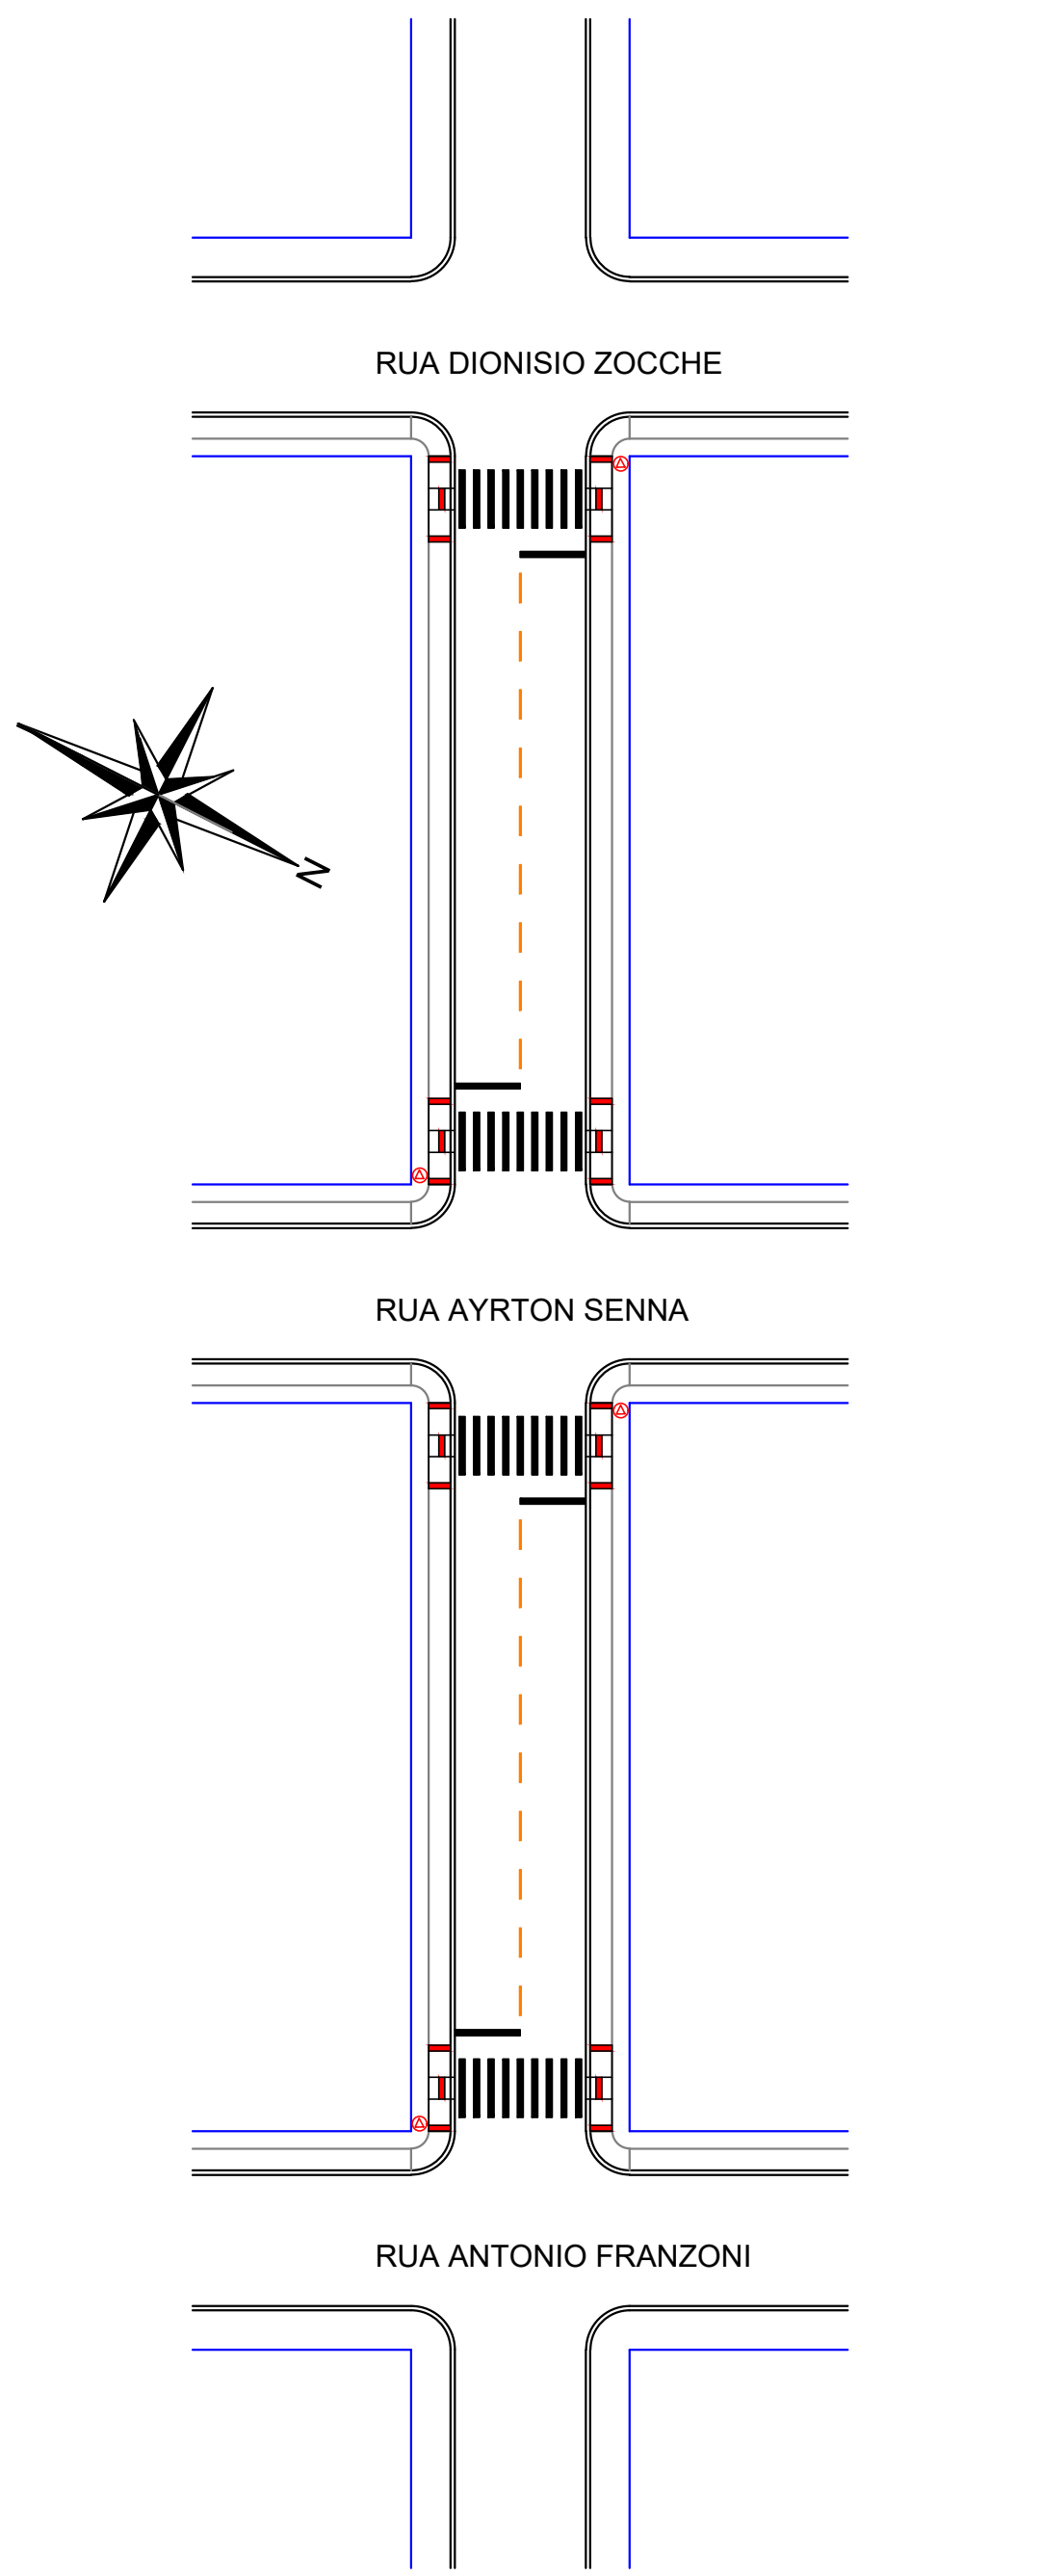


SINALIZAÇÃO HORIZONTAL E VERTICAL
ESCALA 1/500

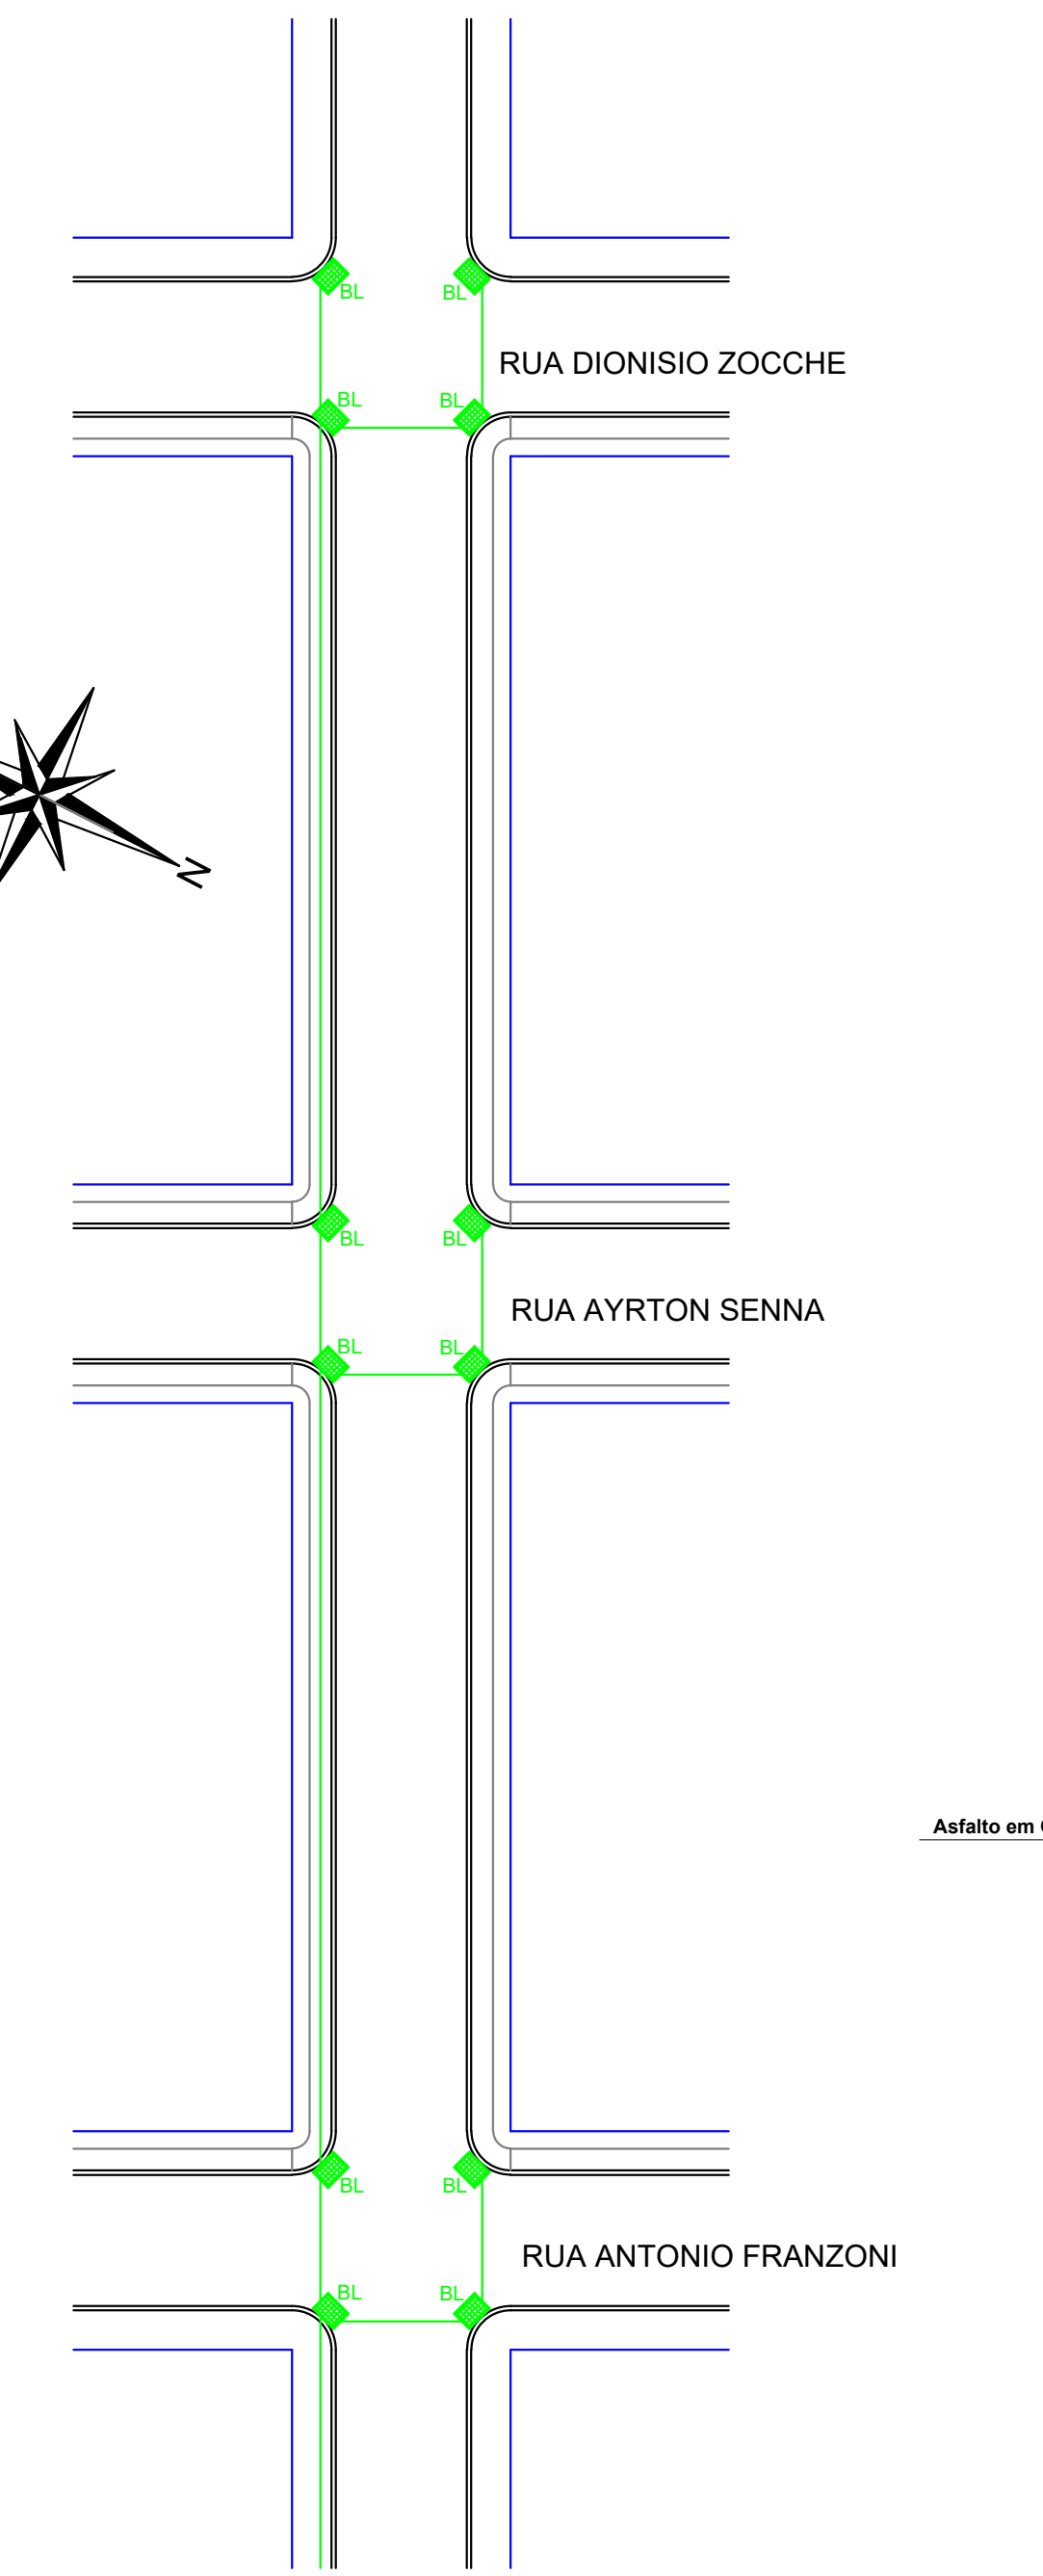


DRENAGEM DE ÁGUAS PLUVIAIS
ESCALA 1/500

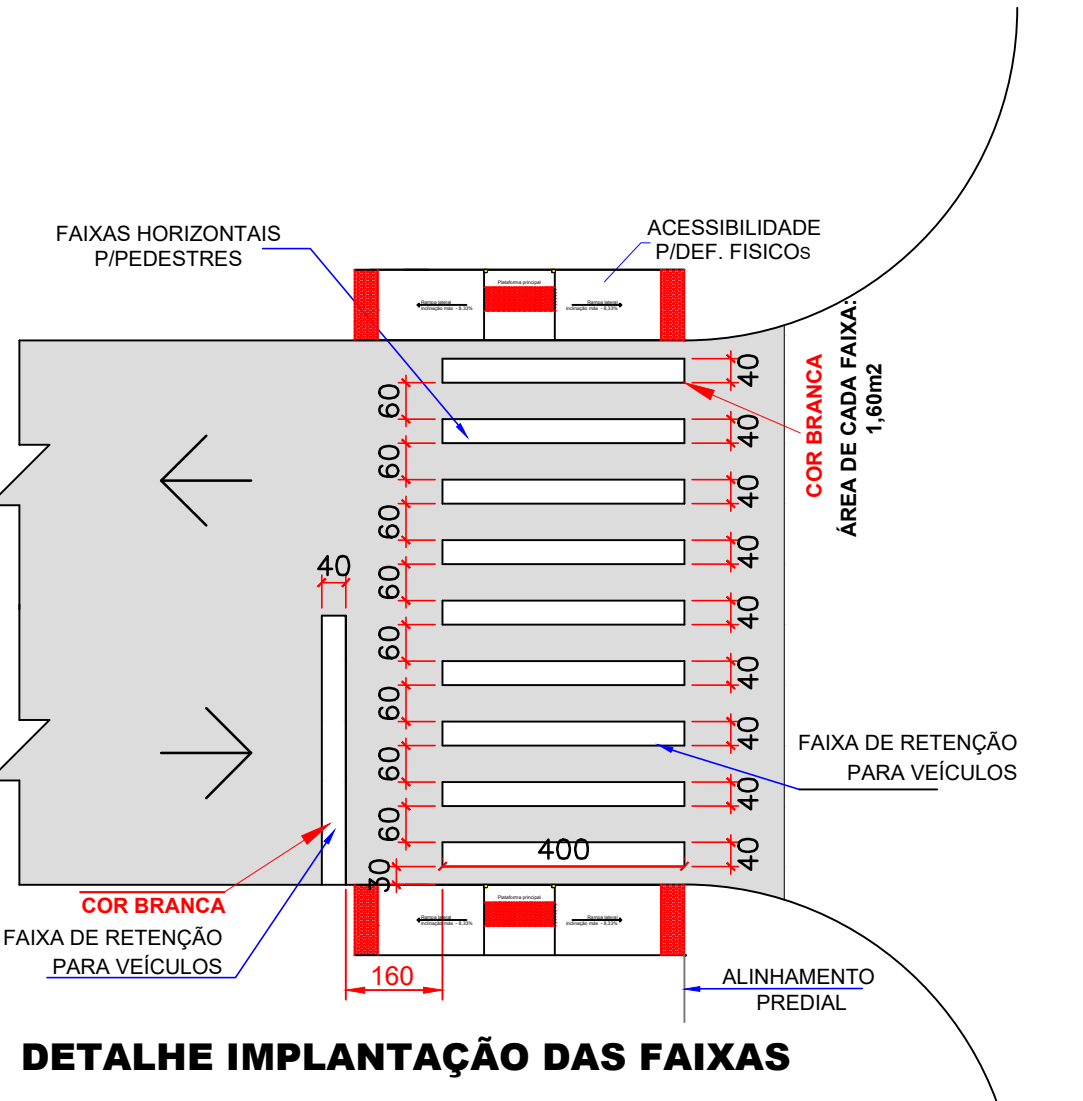

DETALHE IMPLANTAÇÃO DAS FAIXAS

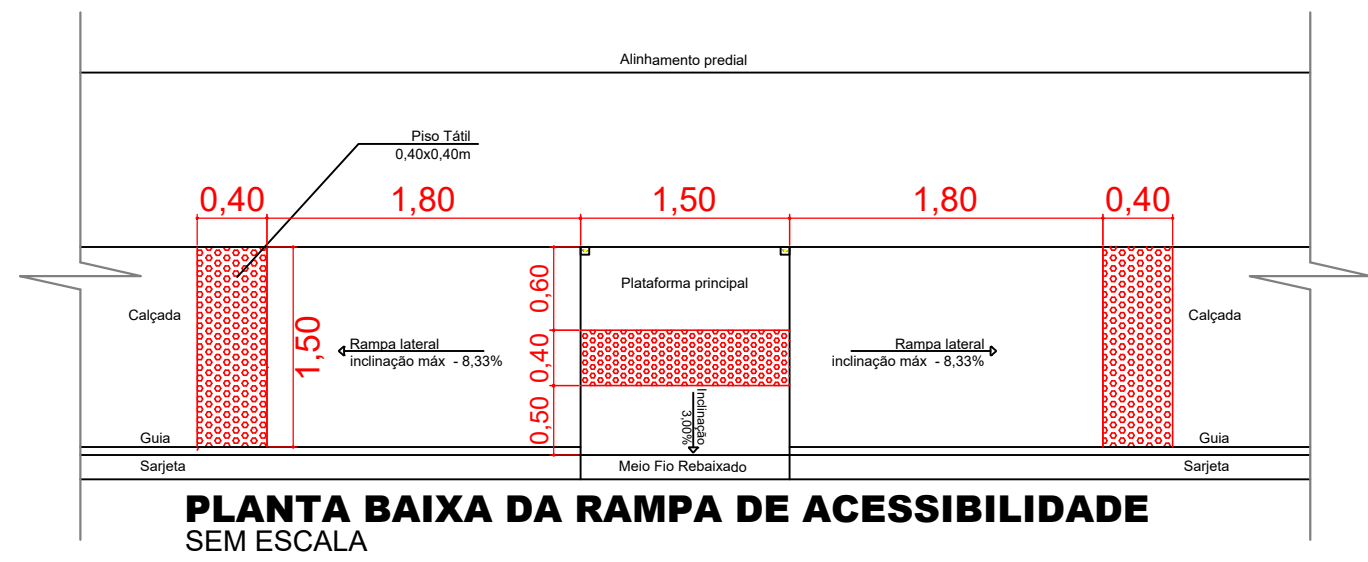



PLANTA BAIXA DA RAMPA DE ACESSIBILIDADE SEM ESCALA

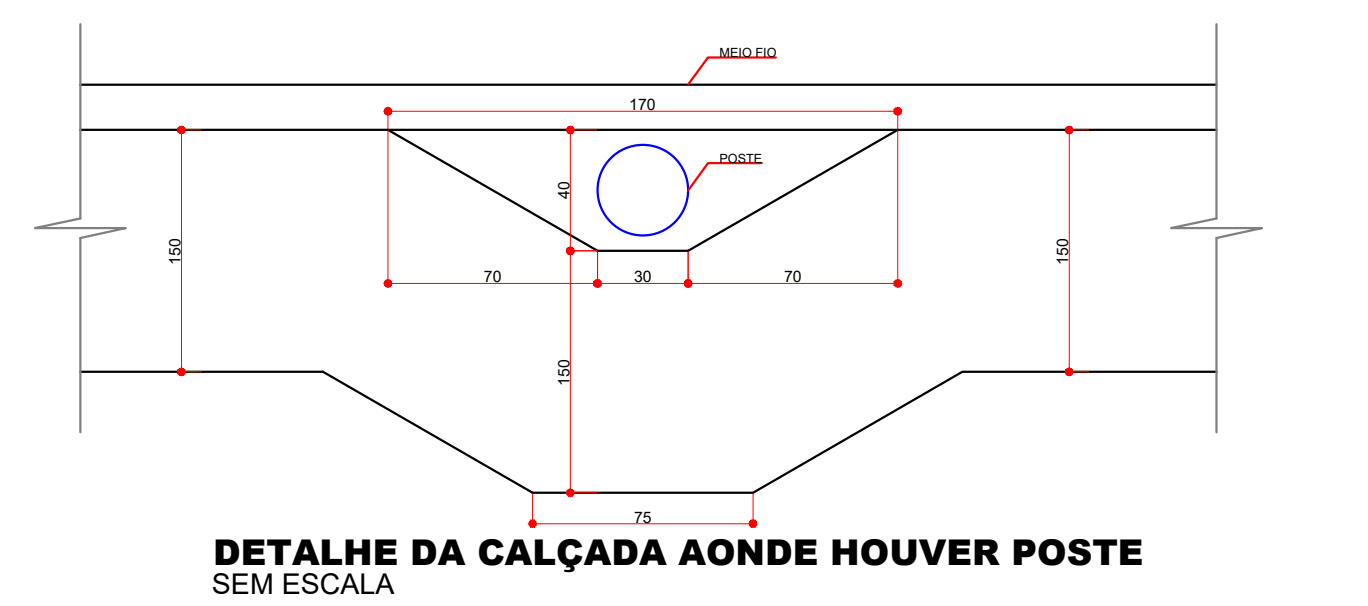

DETALHE DA CALÇADA AONDE HOUVER POSTE SEM ESCALA

TABELA DE CONVENÇÕES

[Symbol]	ALINHAMENTO PREDIAL
[Symbol]	ÁREA A SER PAVIMENTADA COM RECAPE ASFÁLTICO
[Symbol]	CALÇADA EM CONCRETO PEDESTRES - À EXECUTAR
[Symbol]	CALÇADA EM CONCRETO PEDESTRES - EXISTENTE
[Symbol]	MEIO FIO - EXISTENTE
[Symbol]	MEIO FIO A SER EXECUTADO
[Symbol]	MEIO FIO REBAIXADO A SER EXECUTADO
[Symbol]	POSTE DE ILUMINAÇÃO
[Symbol]	PLACA EXISTENTE PREFERENCIAL
[Symbol]	RAMPA DE ACESSIBILIDADE MODELO 01
[Symbol]	RAMPA DE ACESSIBILIDADE MODELO 02
[Symbol]	SINALIZAÇÃO HORIZONTAL
[Symbol]	SINALIZAÇÃO VERTICAL
[Symbol]	DRENAGEM EXISTENTE

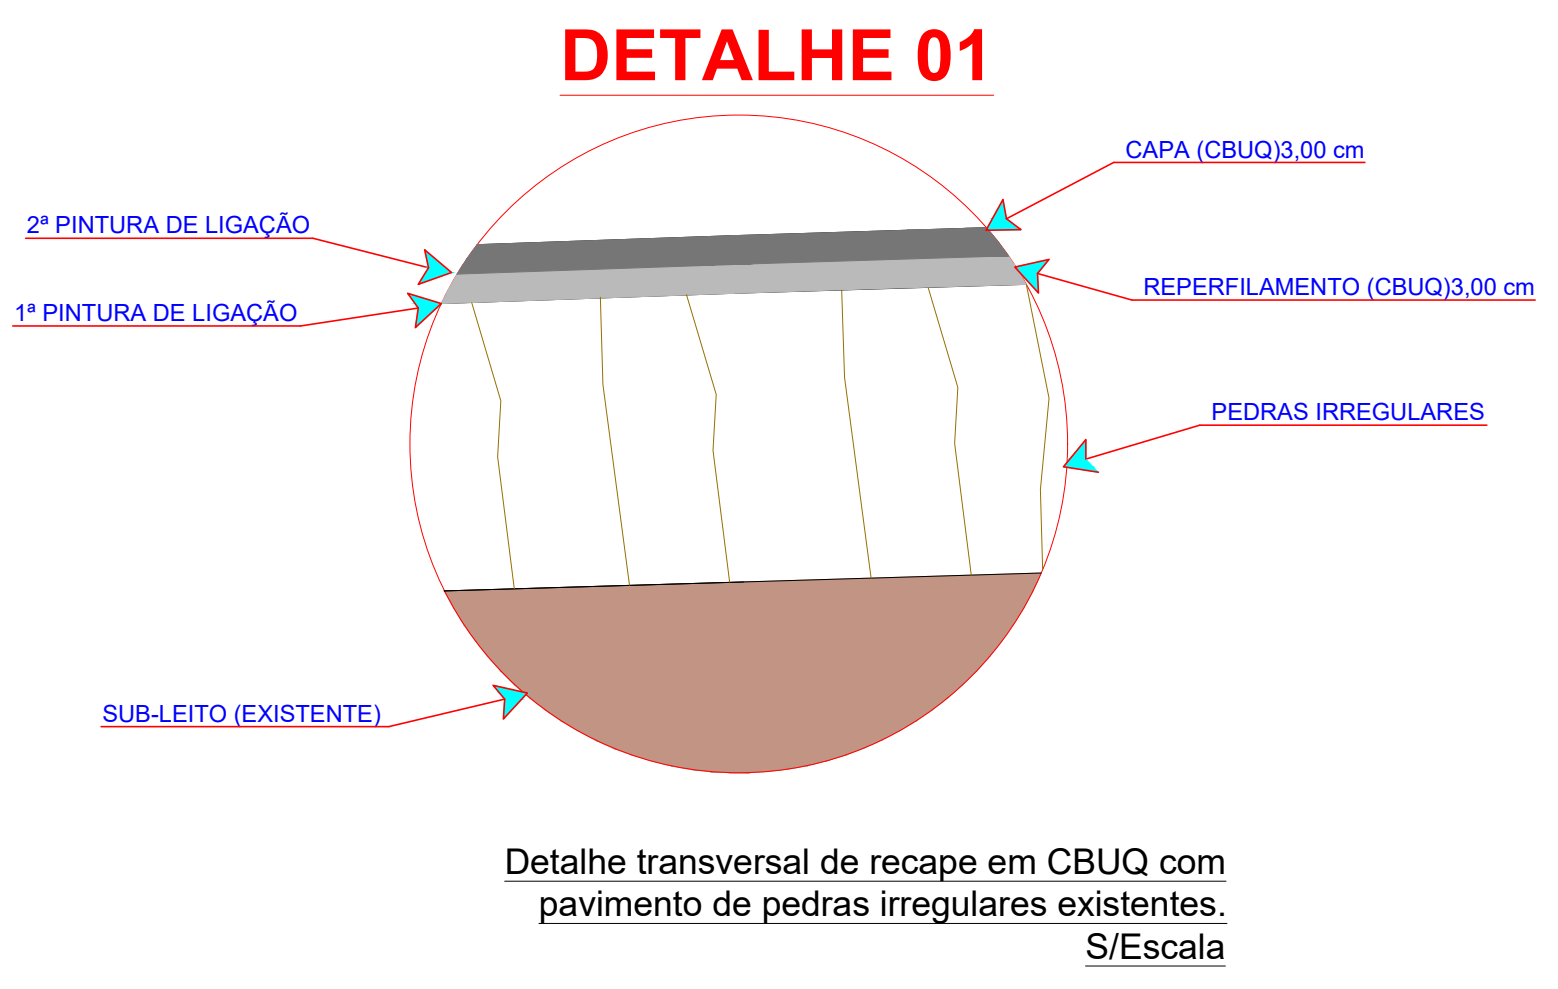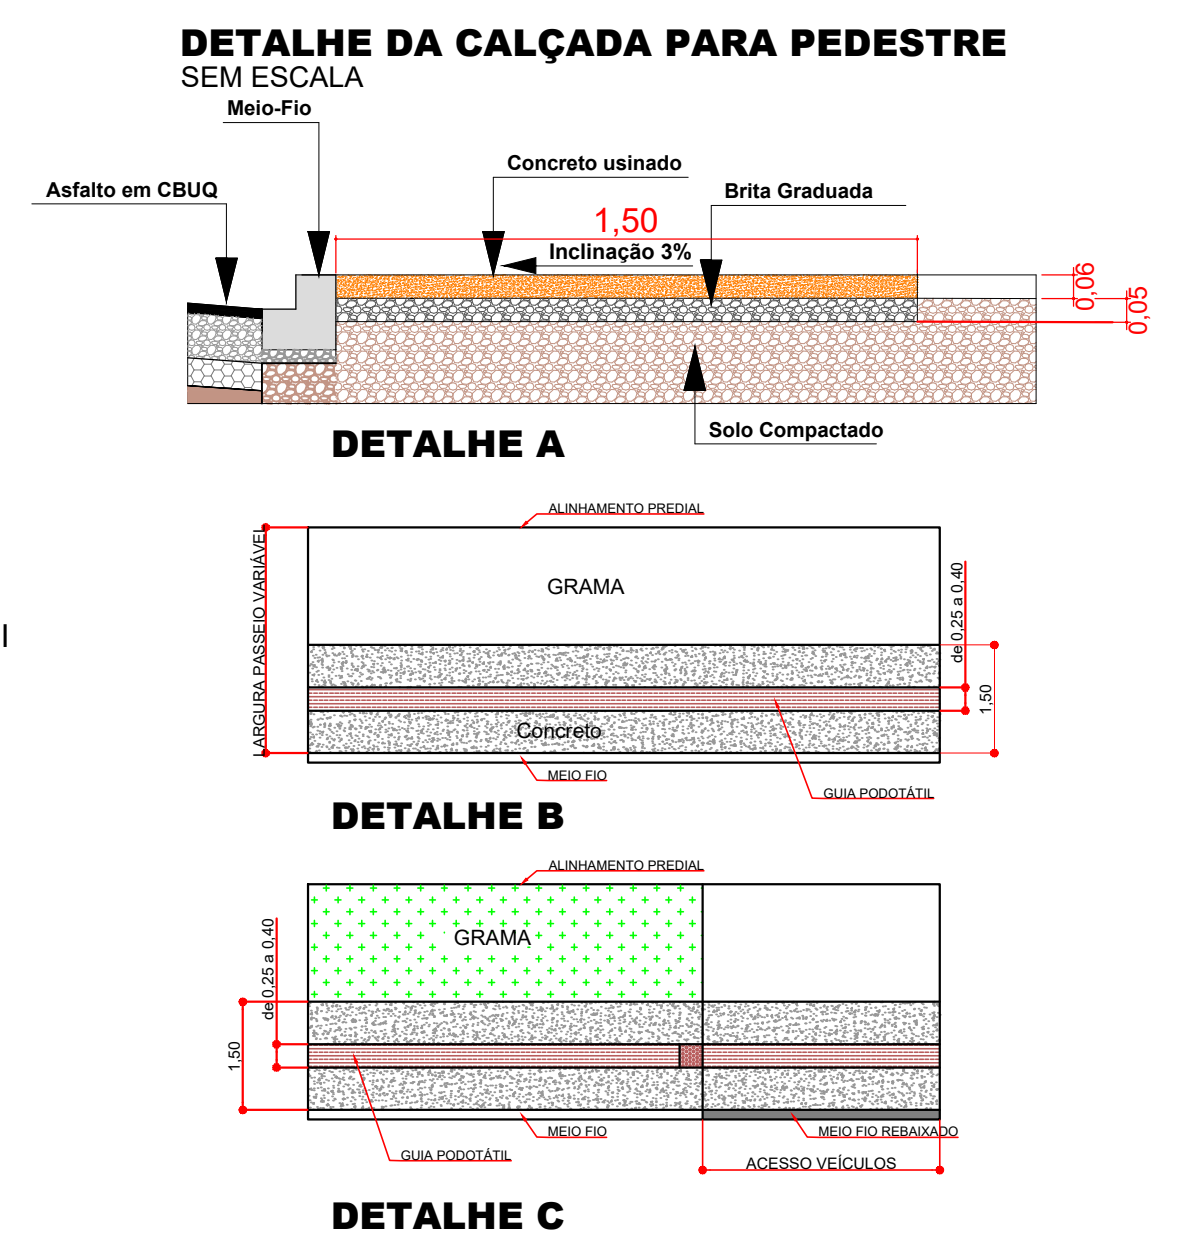

Detalhe transversal de recape em CBUQ com pavimento de pedras irregulares existentes.
S/Escala

Projeto: RECAPE ASFÁLTICO
Local da Obra: RUA RUI LUIZ FAÉ - 900,00m2

Código	Origem	DESCRIÇÃO DOS SERVIÇOS	UD	QUANT
4		REVESTIMENTO		
561438	PM Curitiba	Limpeza e Lavagem da pista (Recape)	m2	900,00
561100A	DER	Pintura de ligação com RR-1C - exclusive emulsão	m2	1.800,00
568420B	DER mat	Fornecimento de emulsão RR-1C - pintura de ligação	ton	0,80
570000A	DER	CBUQ - Reperfilamento (Quantidade menor que 10000 toneladas)	ton	68,58
	transporte	Área		
	transporte	Cal Hidratada CH-1		
	transporte	Brita (usina)		
589000H	DER mat	Fornecimento de CAP - CBUQ (Quantidade menor que 10000 toneladas)	ton	3,43
570000B	DER	CBUQ - CAPA Tmço 1 (Quantidade menor que 10000 toneladas)	ton	68,58
	transporte	Área		
	transporte	Cal Hidratada CH-1		
	transporte	Brita (usina)		
589000I	DER mat	Fornecimento de CAP - CBUQ (Quantidade menor que 10000 toneladas)	ton	3,43
6		SERVIÇOS DE URBANIZAÇÃO		
603800C	DER	Lavrado de Brita	m3	10,65
605000D	DER	Calçada Concreto (e = 6,00 cm)	m2	213,00
	transporte	Cimento		
	transporte	Área		
	transporte	Brita		
7		SINALIZAÇÃO DE TRANSITO		
822050	DER	Faixa de Sinalização Horizontal - tinta resina acrílica base solvente - (0,034 m2/m2)	m2	36,72
11		ENSAIOS TECNOLÓGICOS (Os custos com mobilização e desmobilização de equipe e equipamentos para a extração de amostras para os ensaios tecnológicos, exceto da capa asfáltica, serão de responsabilidade da empresa executora da obra)		
7.4	DAER/RS	Ensaio de Percentagem de Betume - Misturas Betuminosas	un	2,00
74022/53	SEIL/2016	Ensaio de Controle do Grau de Compactação da Mistura Asfáltica	un	2,00
74022/56	SEIL/2016	Ensaio de Densidade do Material Betuminoso	un	2,00
74022/55	SEIL/2016	Ensaio de Tração por Compressão Diametral - Misturas Betuminosas	un	2,00
7.1	DAER/RS	Extração de Corpo de Prova de Concreto Asfáltico com Sonda Rotativa	un	2,00

Aprovação:

Obra: PAVIMENTAÇÃO RECAPE ASFÁLTICO
RUA RUI LUIZ FAÉ - ÁREA: 900,00m2

Local: LAR. DO SUL/Pr	Prefeitura Municipal:	Folha: 11/18
Escala: INDICADA		
Data: JUNHO/2021	Proprietário: PREF. MUN. DE LARANJEIRAS DO SUL CNPJ. 76.205.970/0001-95 AV. HONÓRIO BABINSKI - PAÇO MUNICIPAL Nº 01 CEP. 85301-000 FONE (042) 3635-8100 LARANJEIRAS DO SUL/PR	Arquivo Digital: RECAPE
Desenho: EDSON		Última Atualização: 08 / 02 / 2022