




**IMPLANTAÇÃO COM O RECAPE ASFÁLTICO**  
ESCALA 1/500

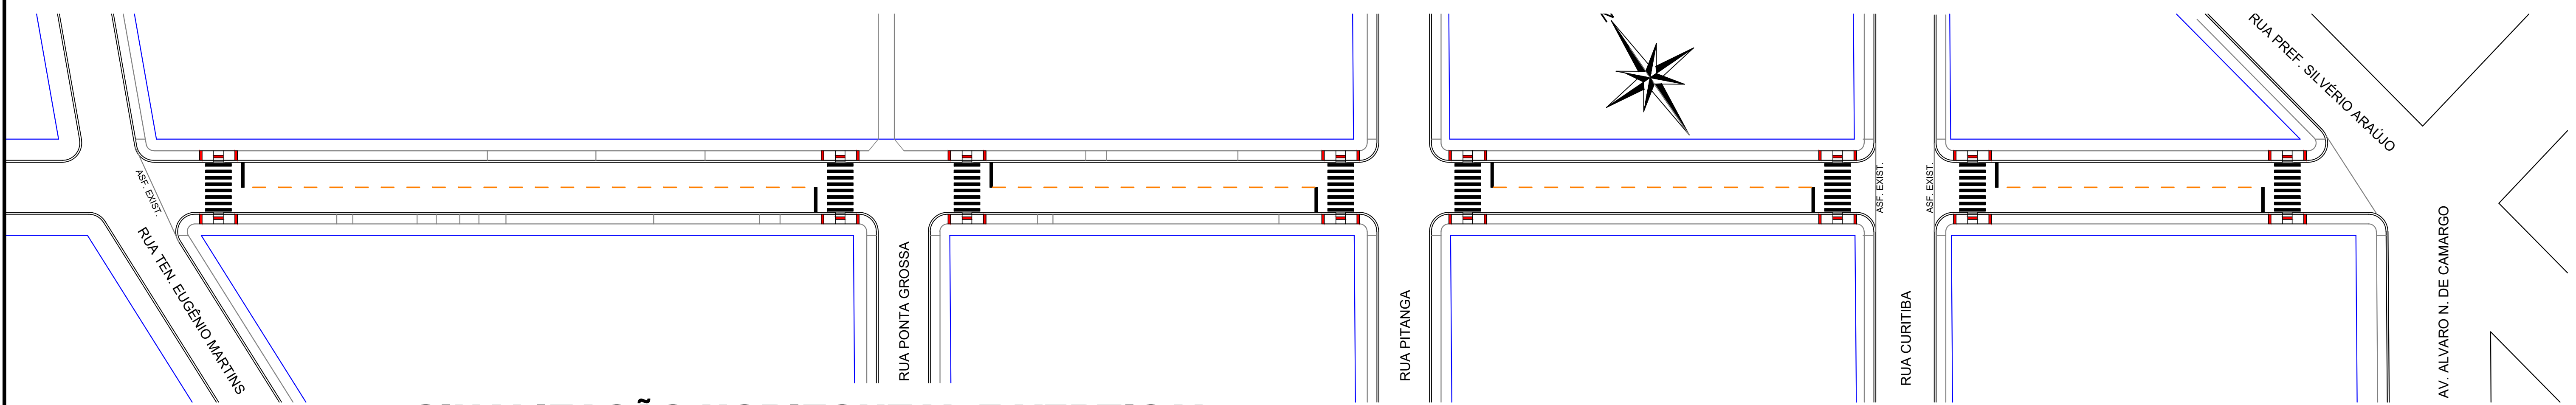


**SINALIZAÇÃO HORIZONTAL E VERTICAL**  
ESCALA 1/500

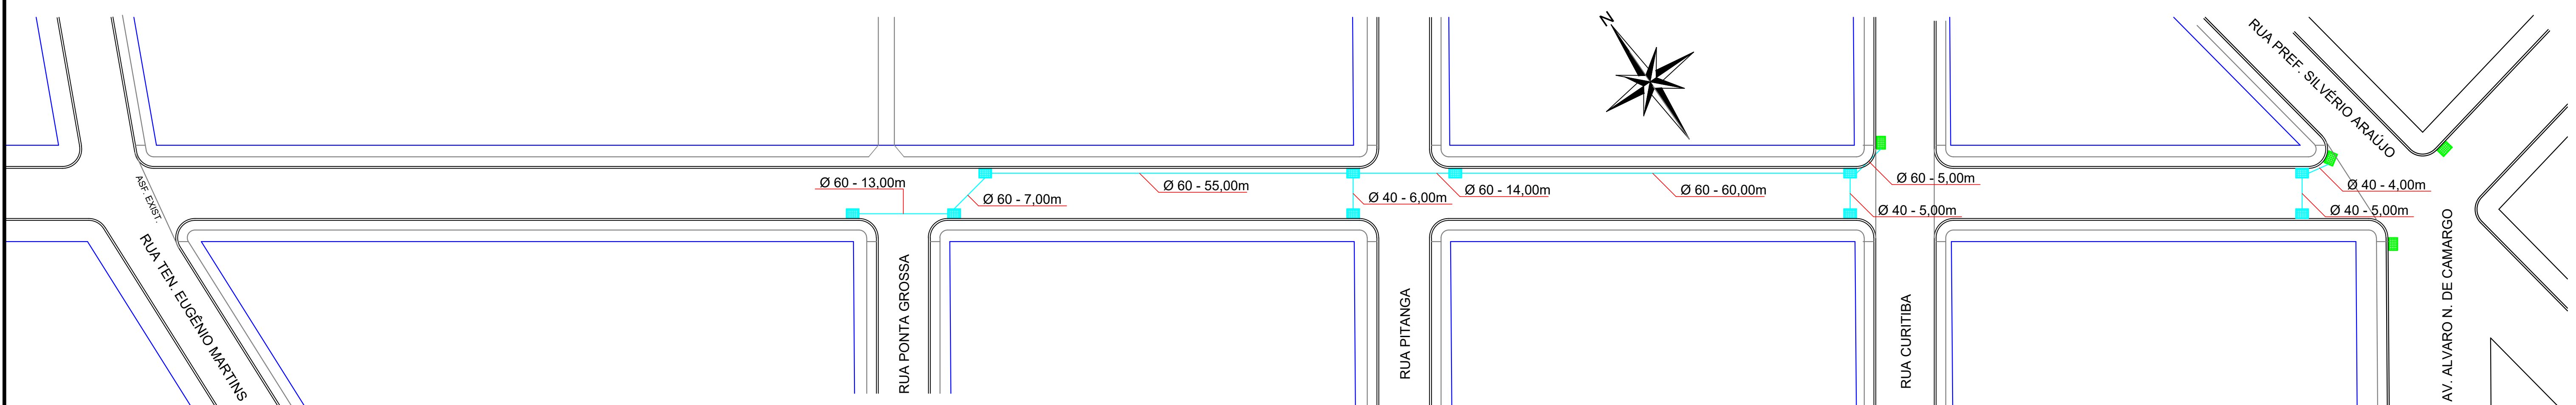


**DRENAGEM DE ÁGUAS PLUVIAIS**  
ESCALA 1/500

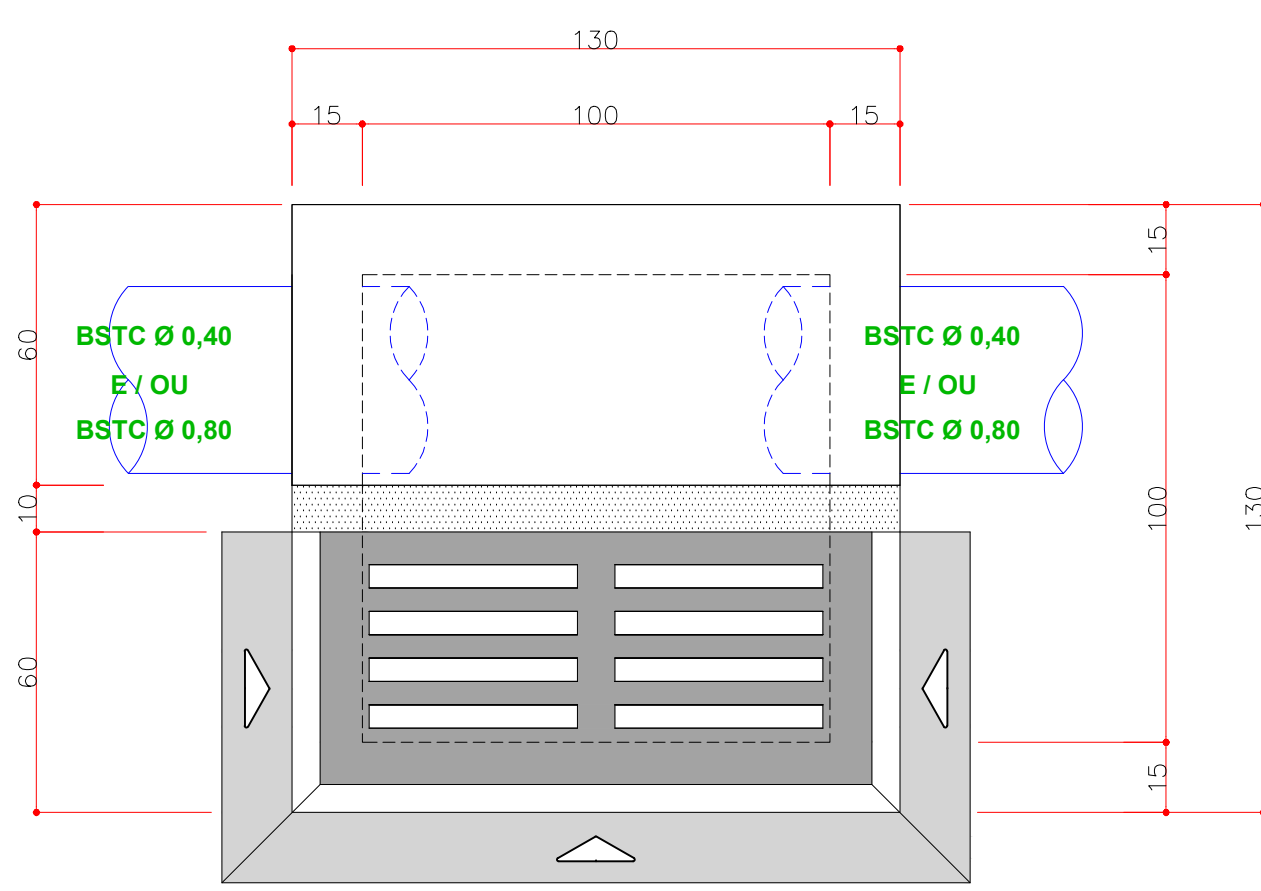


**PLANTA BAIXA DA BOCA DE LOBO REBAIXADA COM GRELHA**  
SEM ESCALA

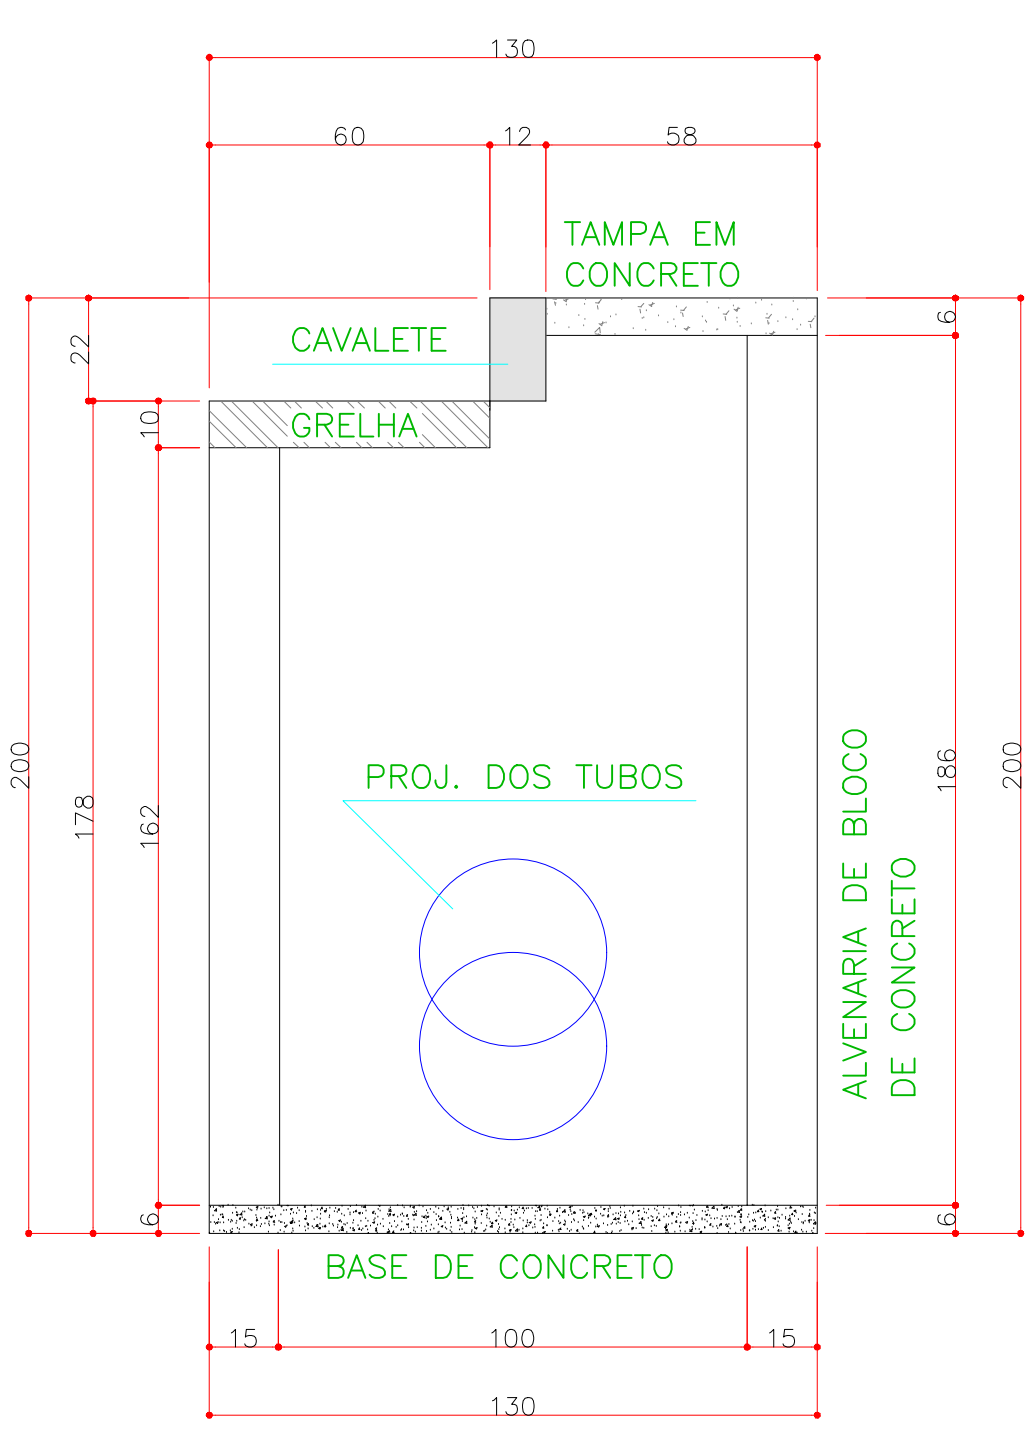


**PERFIL TRANSVERSAL DA BOCA DE LOBO REBAIXADA COM GRELHA**  
SEM ESCALA

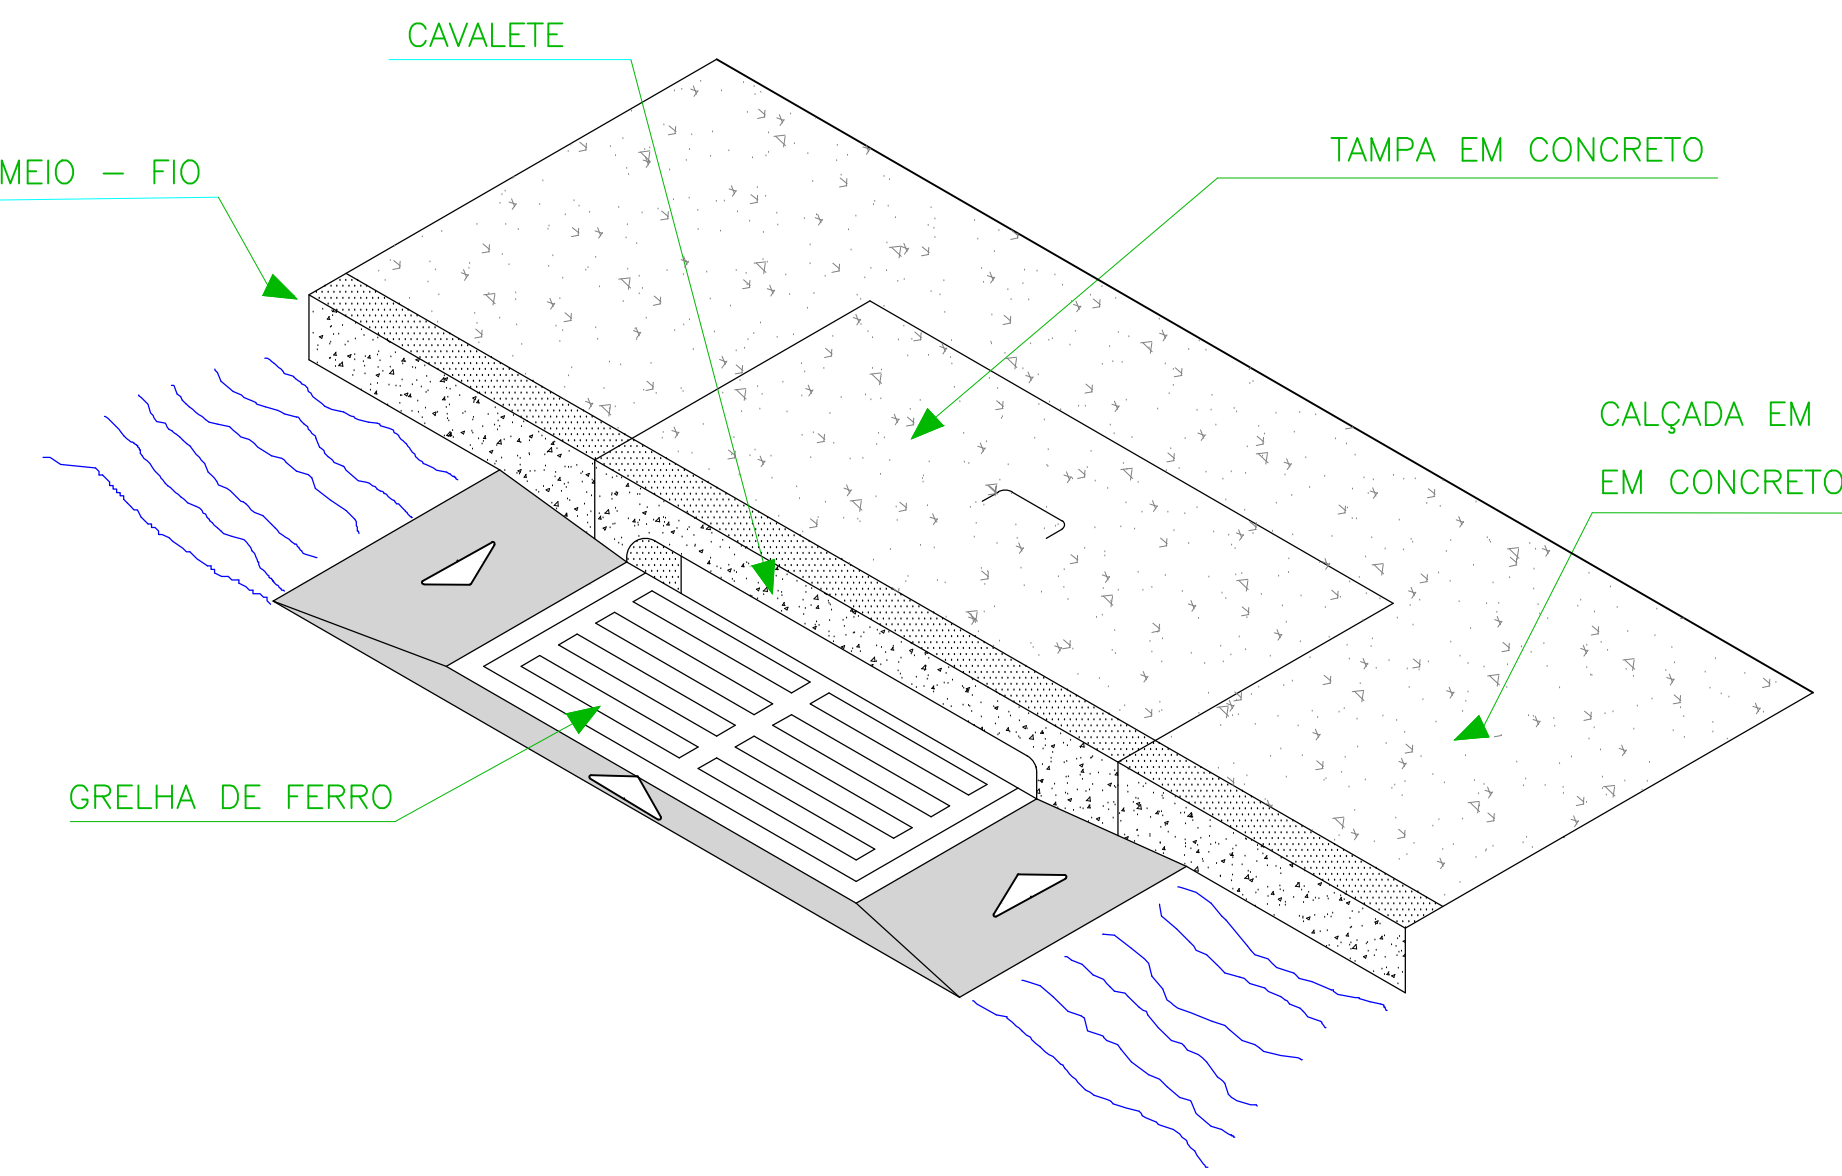

**PERSPECTIVA DA BOCA DE LOBO REBAIXADA COM GRELHA**  
SEM ESCALA

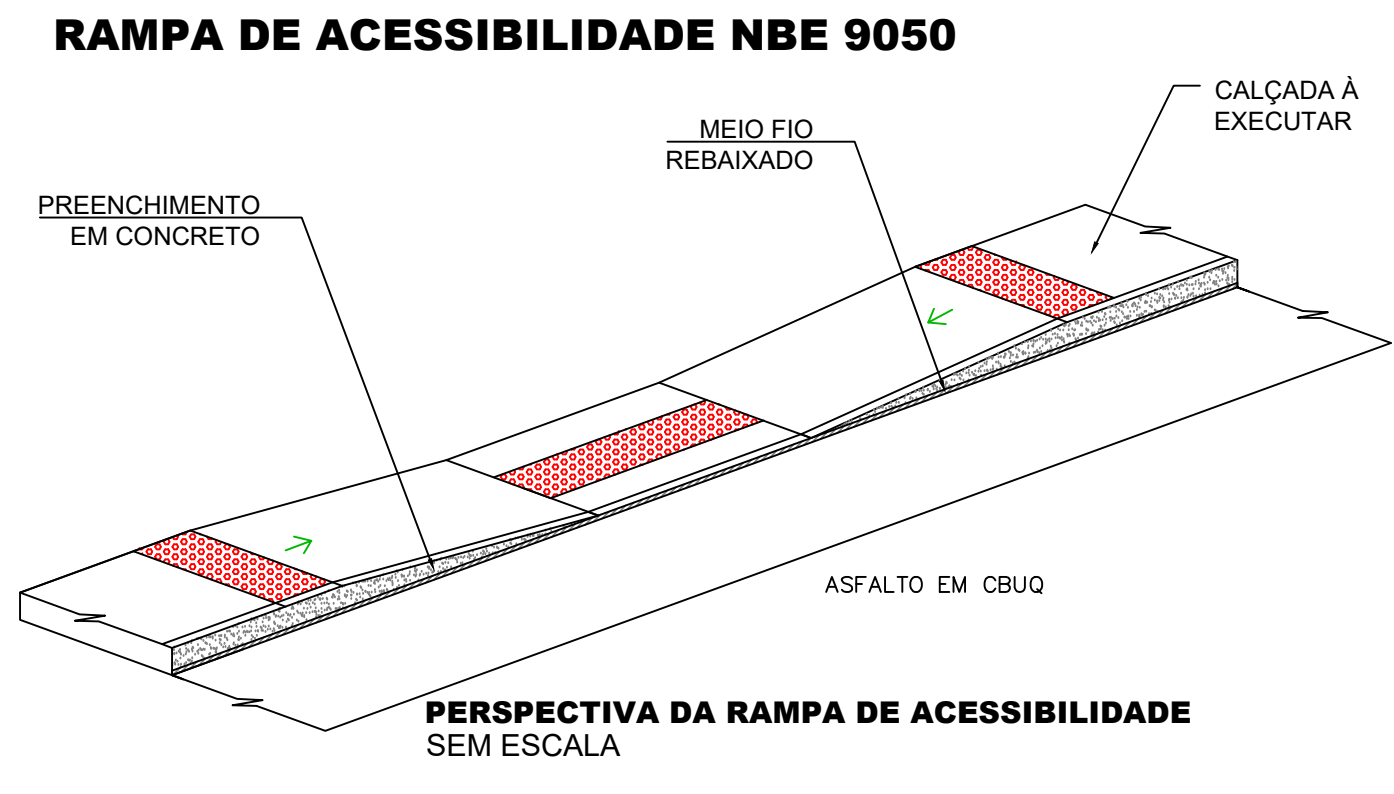

**RAMPA DE ACESSIBILIDADE NBE 9050**

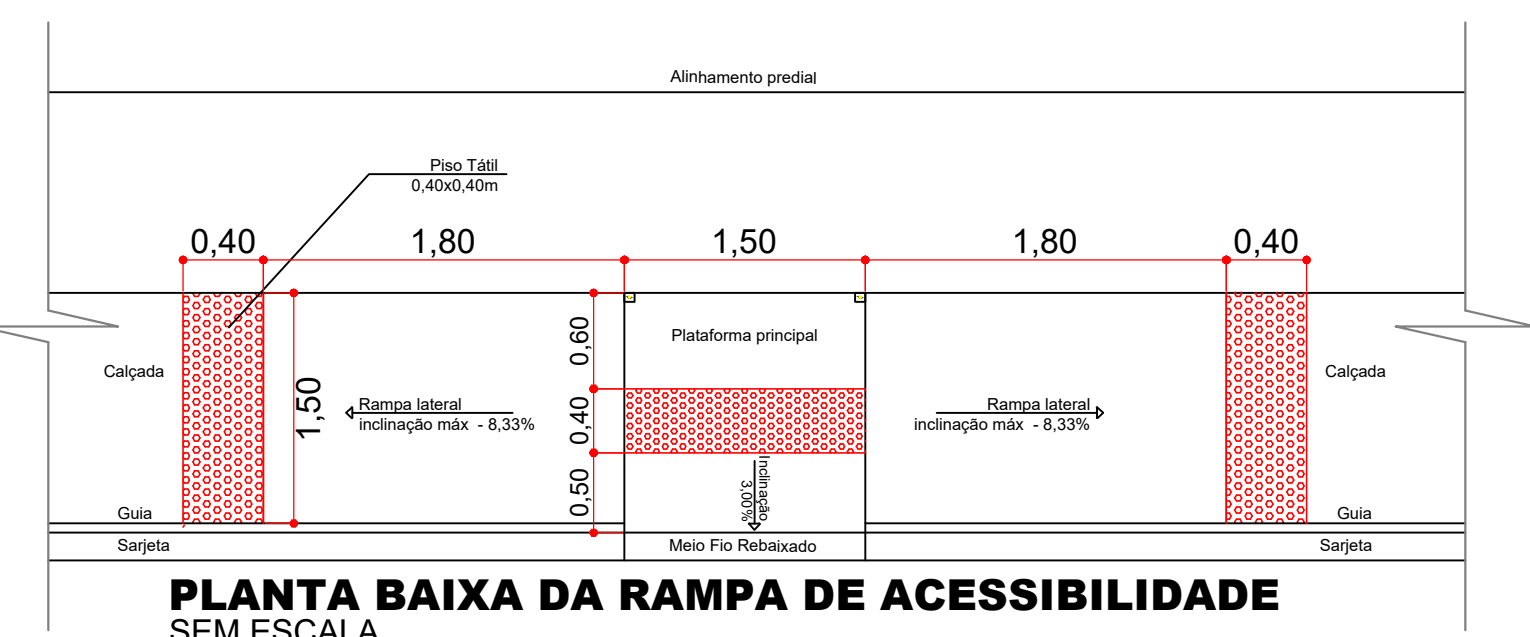

**PLANTA BAIXA DA RAMPA DE ACESSIBILIDADE**  
SEM ESCALA

SÍNTESE DE SERVIÇOS - RUA CASCAVEL - A= 2.723,00 m²			
Código	Origem	DESCRIÇÃO DOS SERVIÇOS	QD. QUANT.
4	SERVIÇOS PRELIMINARES		
606700	DER	Demolição de Concreto Simples	m3 0,00
606800	DER	Placa de Cimento 10 x 10 x 2 cm	m2 0,00
7389A1	SEL	Demolição da alvenaria da alça marca sem aproveitamento	m3 0,00
7389B2	SEL	Demolição da alvenaria da alça marca sem aproveitamento	m3 0,00
530100	DER	TERRAPLENAGEM	
530100	DER	Escavação, Carga e Transporte em 1ª Categoria	m3 0,00
531000	DER	BASE / SUB-BASE	
531900	DER	Beta Graduada - 1 - 15 cm (x) 12 cm - 11 cm - Transversal	m3 0,00
531900	DER	Macadamia Soco com Beta Cortada - 135 cm (x) 15 cm - Transversal	m3 0,00
4	REVESTIMENTO		
PAV. 77	PAV	Ultracolor e Lixagem de Placa - Recape	m2 2.723,00
560400	DER	Impermeabilização com CBUQ (Assadura)	m2 0,00
561100	DER	Plataforma de Ligação com RRE-IC (Assadura) - 1ª Camada	m2 0,00
561100	DER	Plataforma de Ligação com RRE-IC (Assadura) - 2ª Camada	m2 2.723,00
561100	DER	Plataforma de Ligação com RRE-IC (Assadura) - 3ª Camada	m2 2.723,00
570400	DER	CBUQ - Quantidade menor que 10000 ton - 1ª Camada	m3 0,00
570400	DER	CBUQ - Quantidade menor que 10000 ton - 2ª Camada	m3 0,00
**TABELA DE CONVENÇÕES**

- ALINHAMENTO PREDIAL
- ÁREA A SER PAVIMENTADA COM RECAPE ASFÁLTICO
- CALÇADA EM CONCRETO PEDESTRES - À EXECUTAR
- CALÇADA EM CONCRETO PEDESTRES - EXISTENTE
- MEIO FIO - EXISTENTE
- MEIO FIO A SER EXECUTADO
- MEIO FIO REBAIXADO A SER EXECUTADO
- POSTE DE ILUMINAÇÃO
- PLACA EXISTENTE PREFERENCIAL
- RAMPA DE ACESSIBILIDADE MODELO 01
- RAMPA DE ACESSIBILIDADE MODELO 02
- SINALIZAÇÃO HORIZONTAL
- SINALIZAÇÃO VERTICAL
- DRENAGEM EXISTENTE
- DRENAGEM A EXECUTAR

Aprovação:

**Obra:** PAVIMENTAÇÃO RECAPE ASFÁLTICO RUA CASCAVEL - ÁREA: 2.723,00m2

**Local:** LAR. DO SUL/Pr **Profetura Municipal:** **Folha:** 04/18

**Escala:** INDICADA

**Data:** JUNHO/2021 **Proprietário:** PREF. MUN. DE LARANJEIRAS DO SUL **Arquivo Digital:** RECAPE

**Desenho:** EDSON **Projeto:** CNPJ: 76.205.970/0001-95 **Última Atualização:** 01/06/2021

**SECRETARIA DE OBRAS E URBANISMO**

PLANTA BAIXA RECAPE ASFÁLTICO, SINALIZAÇÃO E ACESSIBILIDADE - SÍNTESE DE SERVIÇOS - TABELAS DE CONVENÇÕES

Resp. p/ Projeto:

**Laranjeiras do Sul** PREFEITURA