



IMPLANTAÇÃO COM O RECAPE ASFÁLTICO
ESCALA 1/500

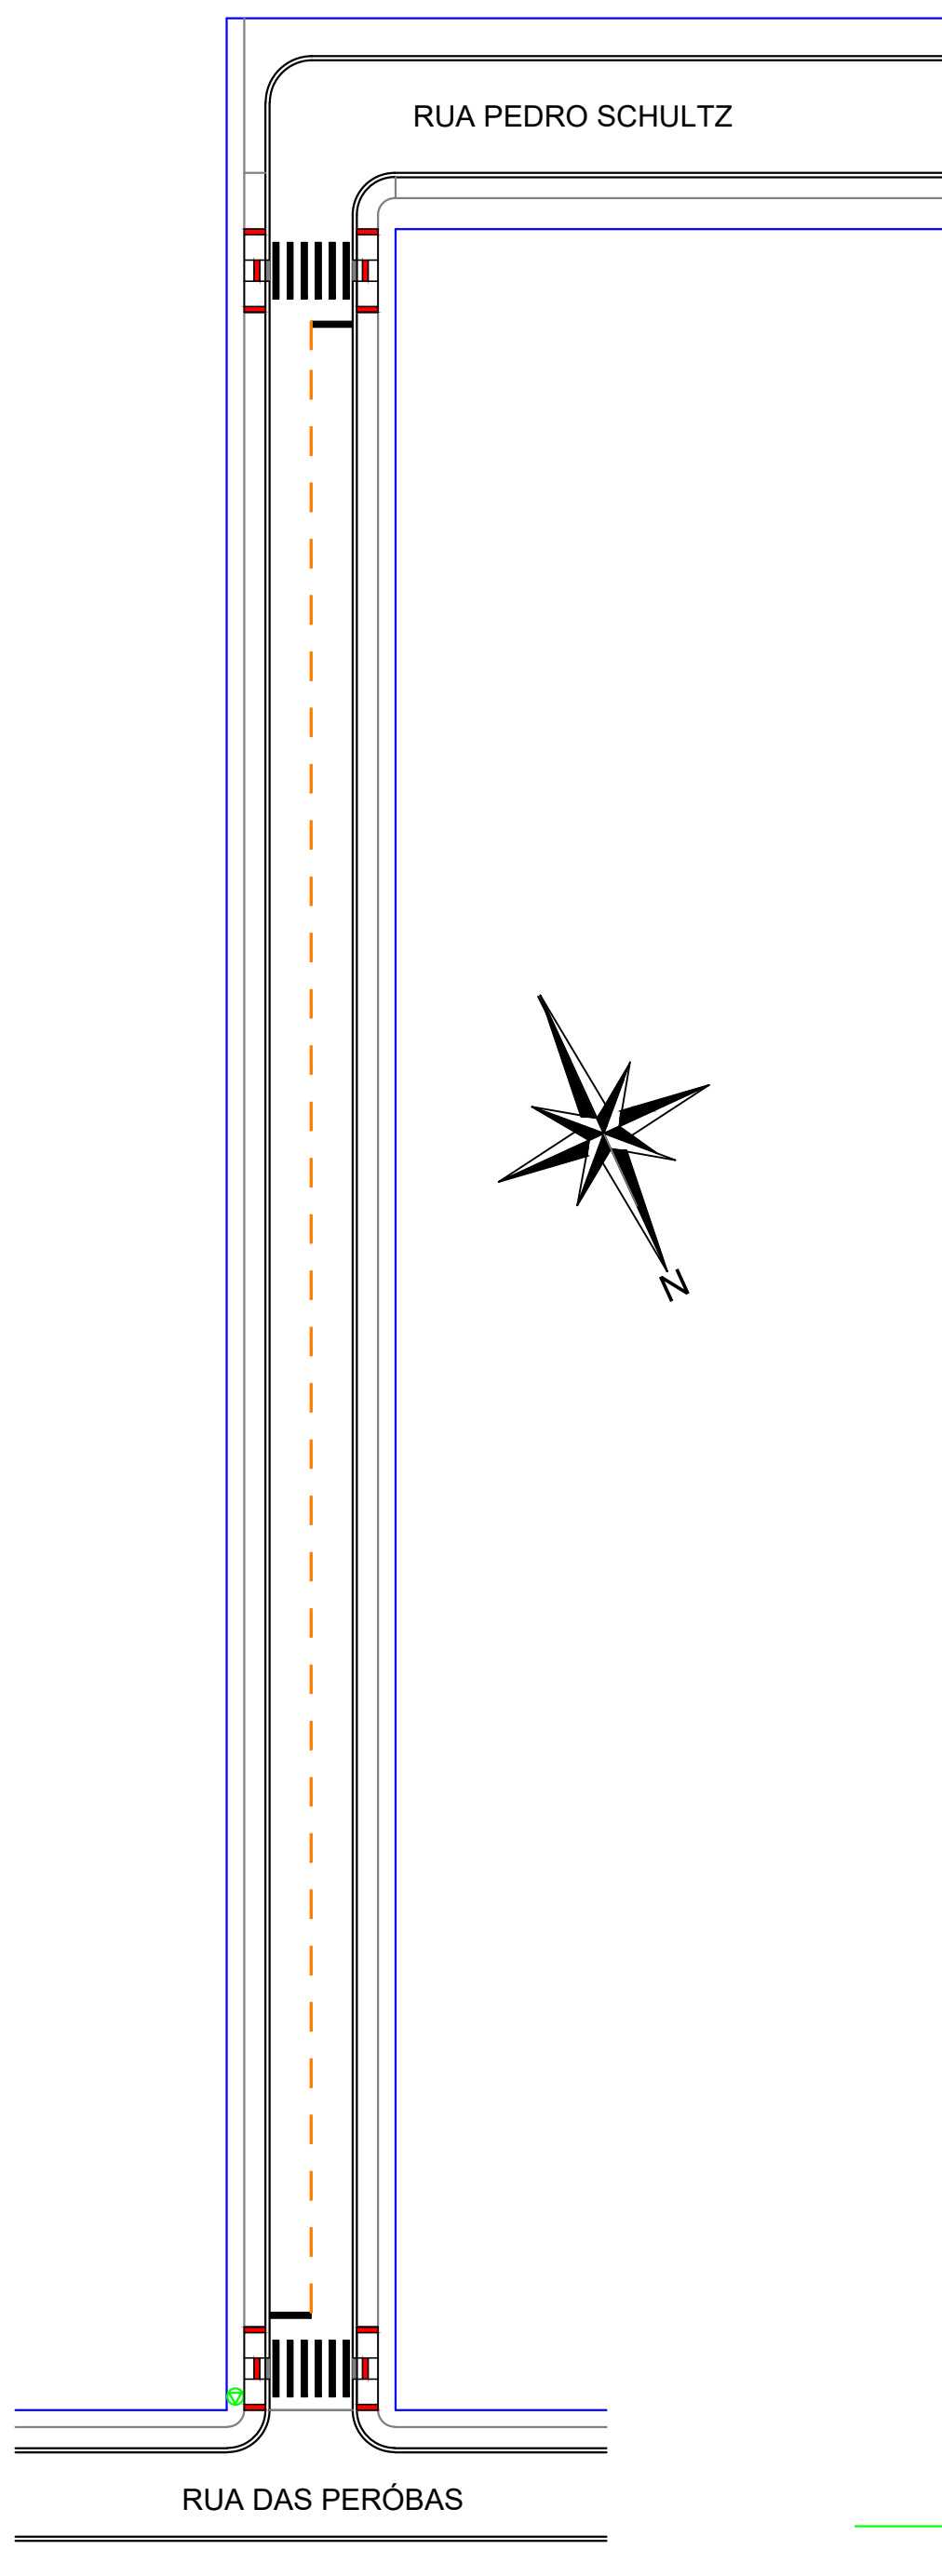


SINALIZAÇÃO HORIZONTAL E VERTICAL
ESCALA 1/500

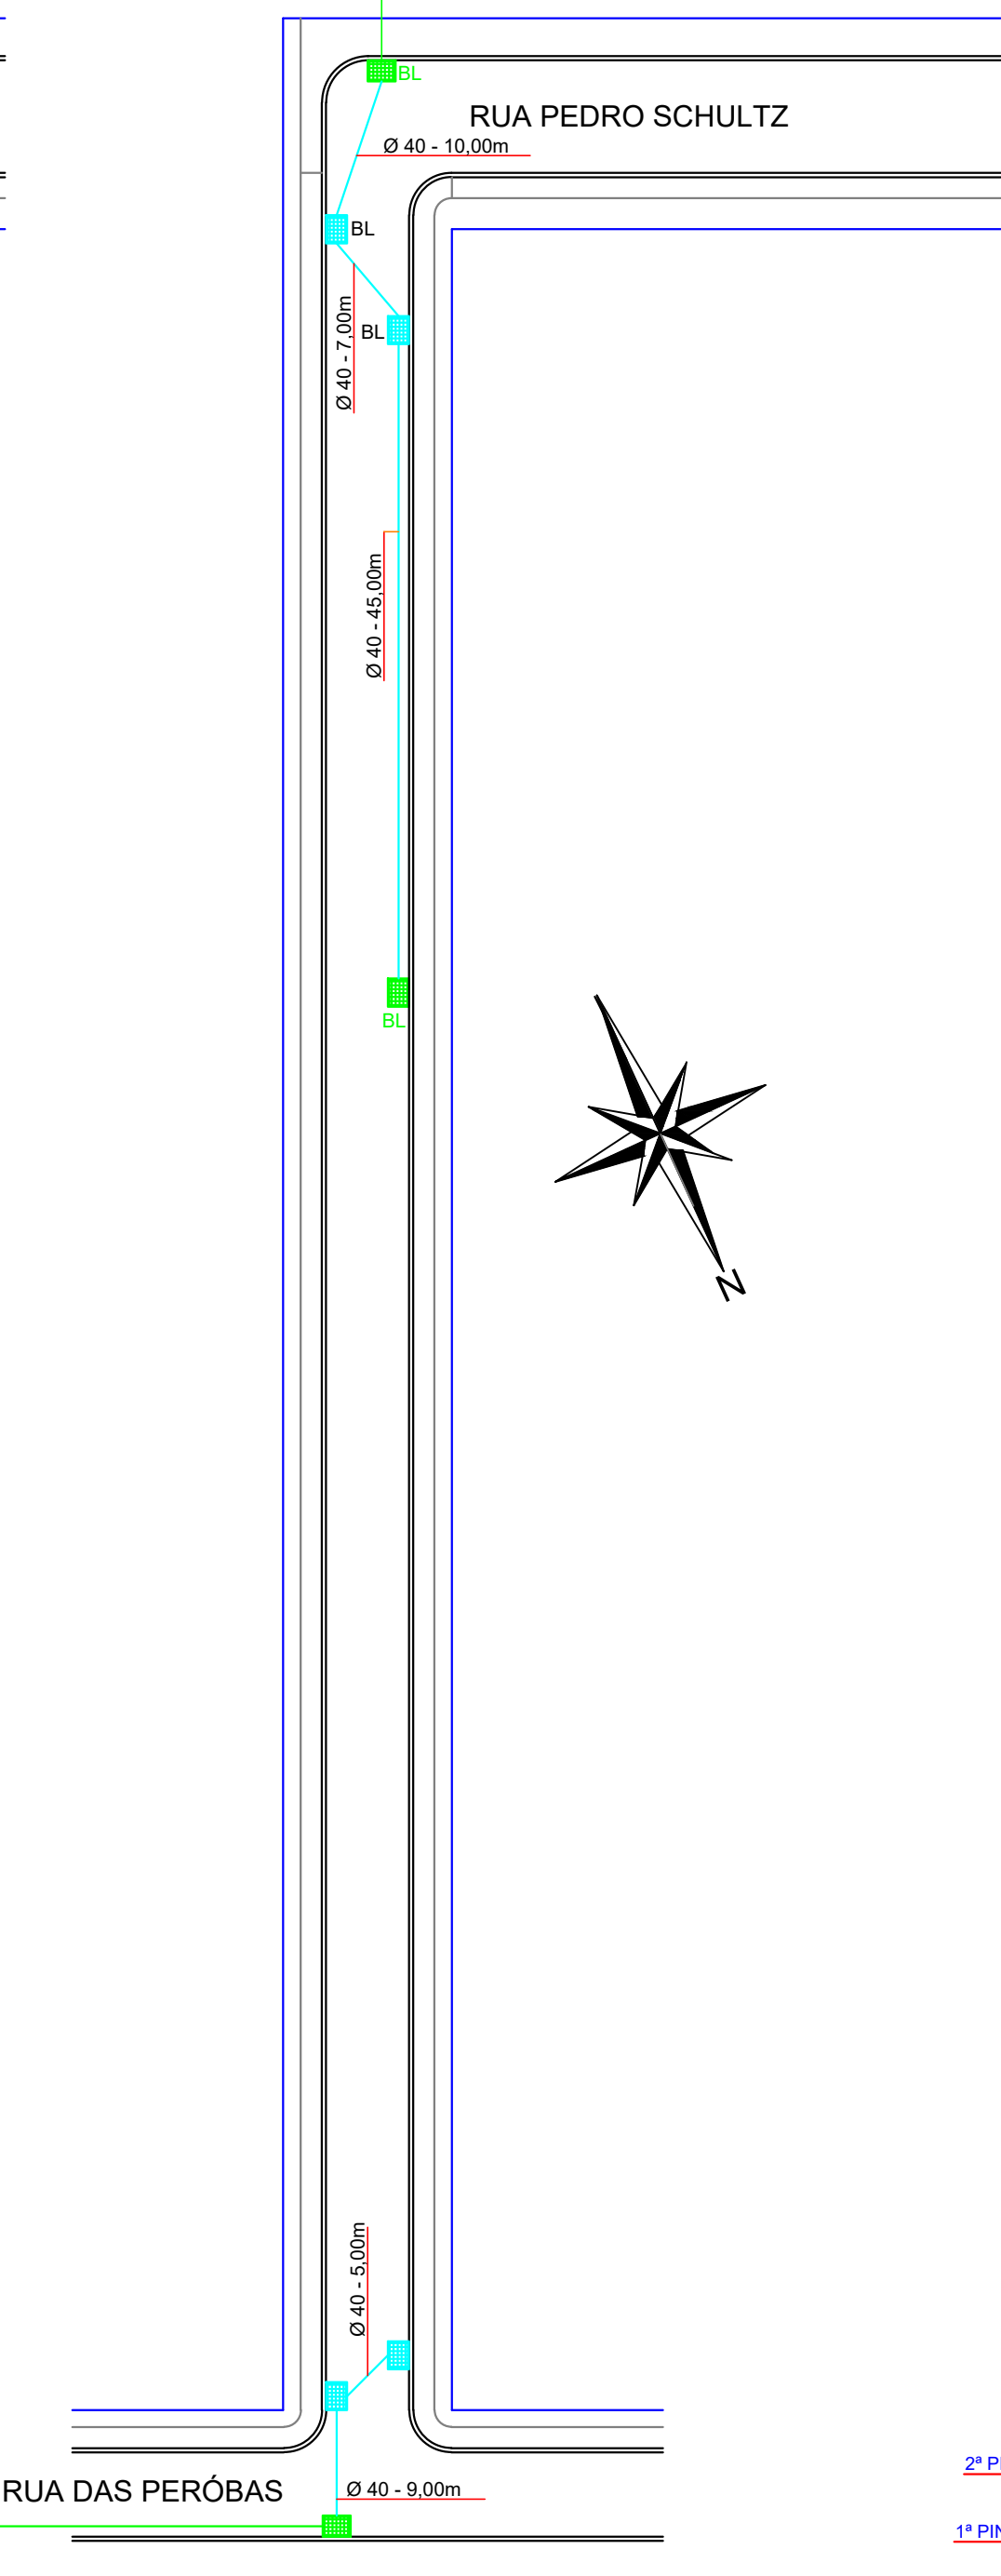


DRENAGEM DE ÁGUAS PLUVIAIS
ESCALA 1/500

TABELA DE CONVENÇÕES

- ALINHAMENTO PREDIAL
- ÁREA A SER PAVIMENTADA COM RECAPE ASFÁLTICO
- CALÇADA EM CONCRETO PEDESTRES - À EXECUTAR
- CALÇADA EM CONCRETO PEDESTRES - EXISTENTE
- MEIO FIO - EXISTENTE
- MEIO FIO A SER EXECUTADO
- MEIO FIO REBAIXADO A SER EXECUTADO
- POSTE DE ILUMINAÇÃO
- PLACA EXISTENTE PREFERENCIAL
- RAMPA DE ACESSIBILIDADE MODELO 01
- RAMPA DE ACESSIBILIDADE MODELO 02
- SINALIZAÇÃO HORIZONTAL
- SINALIZAÇÃO VERTICAL
- DRENAGEM EXISTENTE
- DRENAGEM EXISTENTE

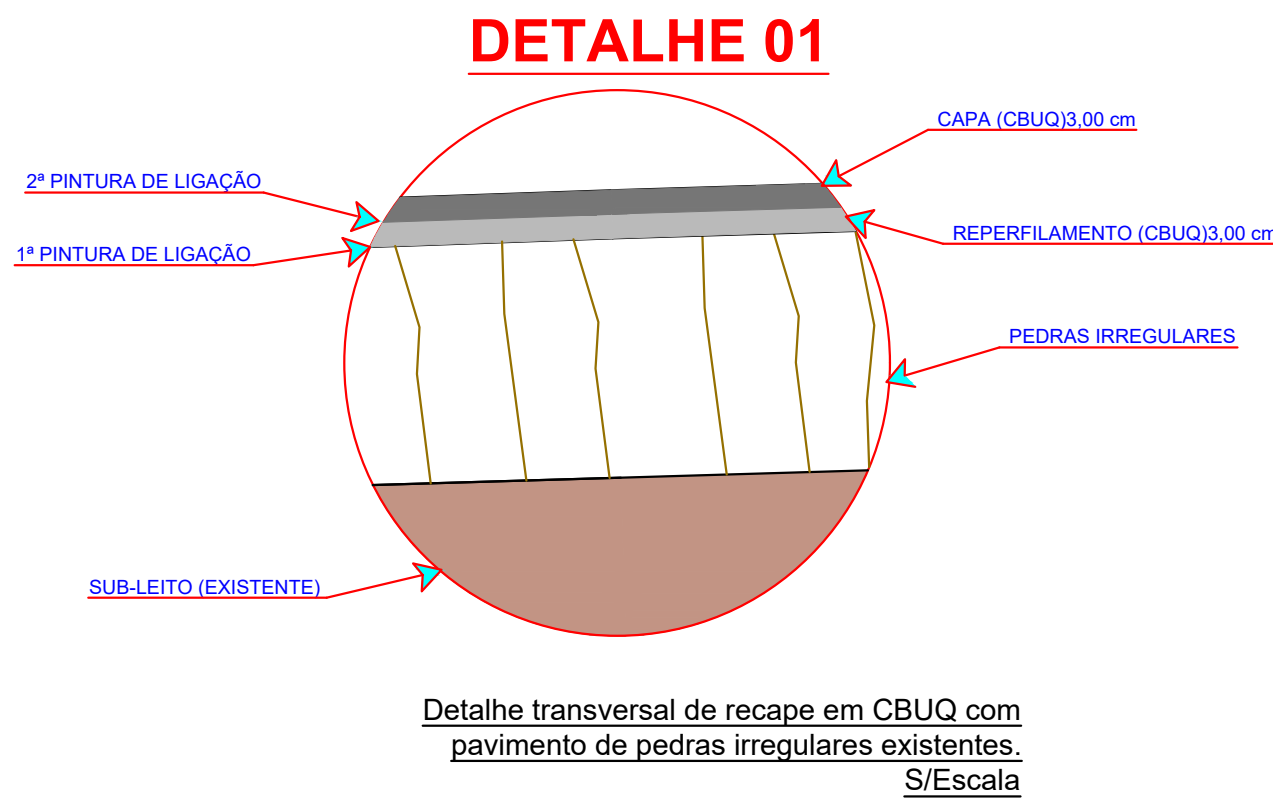

Detalhe transversal de recape em CBUQ com pavimento de pedras irregulares existentes.
S/Escala

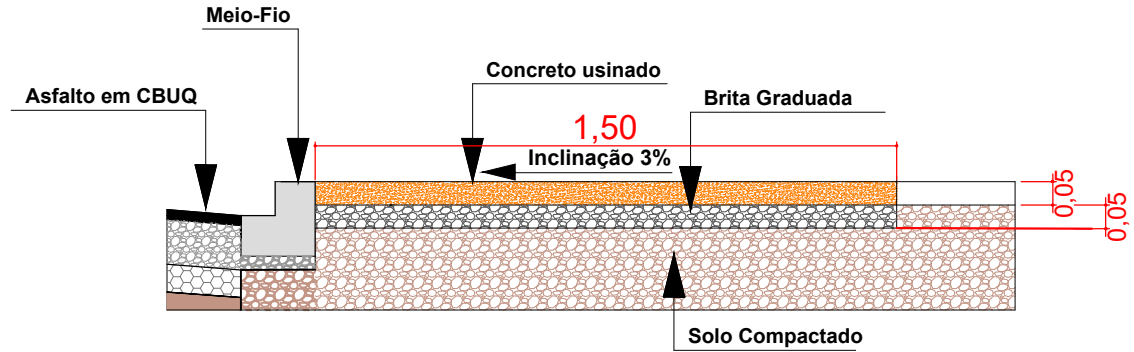

DETALHE DA CALÇADA EM CONCRETO USINADO PARA PEDESTRE SEM ESCALA

SÍNTESE DE SERVIÇOS - RUA DAS CANJERANAS - A= 940,00 m²

| Código | Origem | DESCRIÇÃO DOS SERVIÇOS | UD. | QUANT. |
|----------|-------------------------|---|-----|--------|
| 1 | SERVIÇOS PRELIMINARES | | | |
| 606700 | DER | Demolição de Concreto Simples | m³ | 0,00 |
| 820000L | DER | Placa de Obra 4,00 x 2,00 m | un | 0,00 |
| 738991 | SEIL | Demolição de alvenaria de tijolos maciços sem aproveitamento | m³ | 0,00 |
| 738992 | SEIL | Demolição de alvenaria de tijolos furados sem aproveitamento | m³ | 0,00 |
| 2 | TERRAPLENAGEM | | | |
| 520100 | DER | Escavação, Carga e Transporte em 1ª Categoria | m³ | 0,00 |
| 3 | BASE / SUB-BASE | | | |
| 531000 | DER | Brita Graduada - () 15 cm (x) 12 cm () 11 cm - Travessia | m³ | 0,00 |
| 531350 | DER | Macadame Seco com Bica Corrida - () 35 cm (x) 20 cm (x) 15 cm - Travessia | m³ | 0,00 |
| 4 | REVESTIMENTO | | | |
| PAV - 77 | PM Curitiba | Limpeza e Lavagem da Pista - Recape | m² | 940,00 |
| 560400 | DER | Imprimação com CM-30 (Araucária) | m² | 0,00 |
| 561100 | DER | Pintura de Ligação com RR-1C (Araucária) - Tapa Buraco | m² | 0,00 |
| 561100 | DER | Pintura de Ligação com RR-1C (Araucária) - 1ª Camada | m² | 940,00 |
| 561100 | DER | Pintura de Ligação com RR-1C (Araucária) - 2ª Camada | m² | 940,00 |
| 570400 | DER | CBUQ (Quantidade menor que 10000 ton) - Tapa Buraco | ton | 0,00 |
| 570400 | DER | CBUQ (Quantidade menor que 10000 ton) - Reperfilamento 3 cm | ton | 71,63 |
| 570400 | DER | CBUQ (Quantidade menor que 10000 ton) - Capa Asfáltica 3 cm | ton | 71,63 |
| 570400 | DER | CBUQ (Quantidade menor que 10000 ton) - 2ª Capa 3 cm | ton | 0,00 |
| 5 | MEIO FIO E SARGETA | | | |
| 85335 | SEIL | Remoção de Meio Fio | m | 0,00 |
| 85335A | SEIL | Remoção e Recolocação de Meio Fio | m | 0,00 |
| 810100 | DER | Meio Fio com Sargeta DER - Tipo 1 - (0,103 m³) - Moldado "in loco" | m | 0,00 |
| 605000 | DER | LASTRO DE CONCRETO SIMPLES (Calçadas e outros) - Recomposição de Meio Fio | m³ | 0,00 |
| 602100 | DER | Forma de Madeira Compensada Resinada | m² | 0,00 |
| 6 | PAISAGISMO / URBANISMO | | | |
| 606700 | DER | Demolição de Concreto Simples (Calçadas e outros) | m³ | 0,00 |
| 72061 | SEIL | Regularização e compactação para assentamento de calçadas / lajotas / blocos | m² | 0,00 |
| 605000 | DER | Lastro de Concreto Simples (Calçadas e outros) - Recomposição de Acessos | m³ | 0,00 |
| 602100 | DER | Forma de Madeira Compensada Resinada | m² | 0,00 |
| 605000 | DER | Calçada de Concreto (e = 5 cm) | m² | 387,00 |
| 605000 | DER | Calçada de Concreto (e = 5 cm) acesso de veículos | m² | 0,00 |
| 411000 | DER | Aterro com Material do Canteiro (Esc. 1ª Cat. + Transp. + Compactação) - Passeios | m³ | 0,00 |
| 533200 | DER | Brita 4A / Passeios / e = 5 cm | m³ | 10,35 |
| 533200 | DER | Brita 4A / Passeios / e = 10 cm | m³ | 0,00 |
| 742361 | SEIL | Plantio de Grama em Placas | m² | 0,00 |
| 605000E | DER | Rampa para PNE com Piso Tátil (NBR 9050) - Modelo 01 - 7,65 m² | un | 04,00 |
| 605000E | DER | Rampa para PNE com Piso Tátil (NBR 9050) - Modelo 02 - 2,04 m² | un | 0,00 |
| 605000E | DER | SERVIÇOS EXTRAS - URBANISMO DO PASSEIO | | |
| 605000 | DER | Calçada de Concreto (e = 5 cm) - 1,50 x 2,00 | m² | 0,00 |
| 534906C | DER | Paver Colorido (e = 6 cm) - Sem Colchão | m² | 0,00 |
| 7 | SINALIZAÇÃO DE TRÂNSITO | | | |
| 822000 | DER | Faixa de Sinalização Horizontal com Tinta Resina Acrílica base solvente - (0,034 m² / m²) | m² | 38,35 |
| 820000F | DER | Placa de Sinalização Refletiva Triângulo (0,1219 m² / un) + Suporte Metálico | un | 1,00 |
| 10 | DRENAGEM | | | |
| 600300 | | Escavação de Bueiros em 1ª Categoria | m³ | 68,40 |
| 601200 | | Reaterro e Aploamento Mecânico | m³ | 50,16 |
| 61040a | | Corpo de BSTC Diam. 0,40 m sem Berço e sem Armação | m | 75,00 |
| 61060a | | Corpo de BSTC Diam. 0,60 m sem Berço e sem Armação | m | 0,00 |
| 61080a | | Corpo de BSTC Diam. 0,80 m sem Berço e sem Armação | m | 0,00 |
| BLSA150 | | Boca de Lobo Simples - Alvenaria / H até 1,50 m | un | 4,00 |
| CLA040 | | Caixa de Passagem - Tubo até 0,40 m | un | 0,00 |
| CLA060 | | Caixa de Passagem - Tubo até 0,60 m | un | 0,00 |
| CLA080 | | Caixa de Passagem - Tubo até 0,80 m | un | 0,00 |
| PVAH100 | | P. V. Alvenaria / H até 1,00 m - Tubo até 0,60 m + chaminé 1,00 m | un | 0,00 |
| DISSIPM | | Dissipador de Energia com Pedra de Mão - Tubo diam. 0,60 m | un | 0,00 |
| DISSIPM | | Dissipador de Energia com Pedra de Mão - Tubo diam. 0,80 m | un | 0,00 |
| 11 | ENSAIOS TECNOLÓGICOS | | | |
| 7402214 | SEIL | Ensaio de Massa Específica - in Situ - Método Frasco de Areia (Grau de Compactação) - Base e Sub base | un | 0,00 |
| 7402252 | SEIL | Ensaio de Granulometria do Agregado | un | 0,00 |
| 7402235 | SEIL | Ensaio de Percentagem de Betume - Misturas Betuminosas | un | 0,00 |
| 7402253 | SEIL | Ensaio de Controle do Grau de Compactação da Mistura Asfáltica | un | 0,00 |
| 7402256 | SEIL | Ensaio de Densidade do Material Betuminoso | un | 0,00 |
| DAER/RS | | Extração de Corpo de Prova de Concreto Asfáltico com Sonda Rotativa | un | 0,00 |
| 72872 | SEIL | Mobilização de Desmobilização de Equipamento e Equipe para Extração de Corpo de Prova da Capa Asfáltica | un | 0,00 |

Aprovação:

| | | |
|--|---|------------------------------------|
| Obra: PAVIMENTAÇÃO RECAPE ASFÁLTICO RUA DAS CANJERANAS - ÁREA: 940,00m2 | | |
| Local: LAR. DO SUL/Pr | Prefeitura Municipal: | Folha: 15/18 |
| Escala: INDICADA | | |
| Data: JUNHO/2021 | Proprietário: PREF. MUN. DE LARANJEIRAS DO SUL CNPJ. 76.205.970/0001-95 AV. HONÓRIO BABINSKI - PAÇO MUNICIPAL Nº 01 CEP. 85301-000 FONE (042) 3635-8100 LARANJEIRAS DO SUL/PR | Arquivo Digital: RECAPE |
| Desenho: EDSON | | Última Atualização: 08 / 02 / 2022 |

PLANTA BAIXA RECAPE ASFÁLTICO, SINALIZAÇÃO E ACESSIBILIDADE - SÍNTESE DE SERVIÇOS - TABELAS DE CONVENÇÕES



Resp. p/ Projeto:
SECRETARIA DE OBRAS E URBANISMO
FONES (042) 3635-8131 e 3635-8107

