


IMPLANTAÇÃO COM O RECAPE ASFÁLTICO
ESCALA 1/500

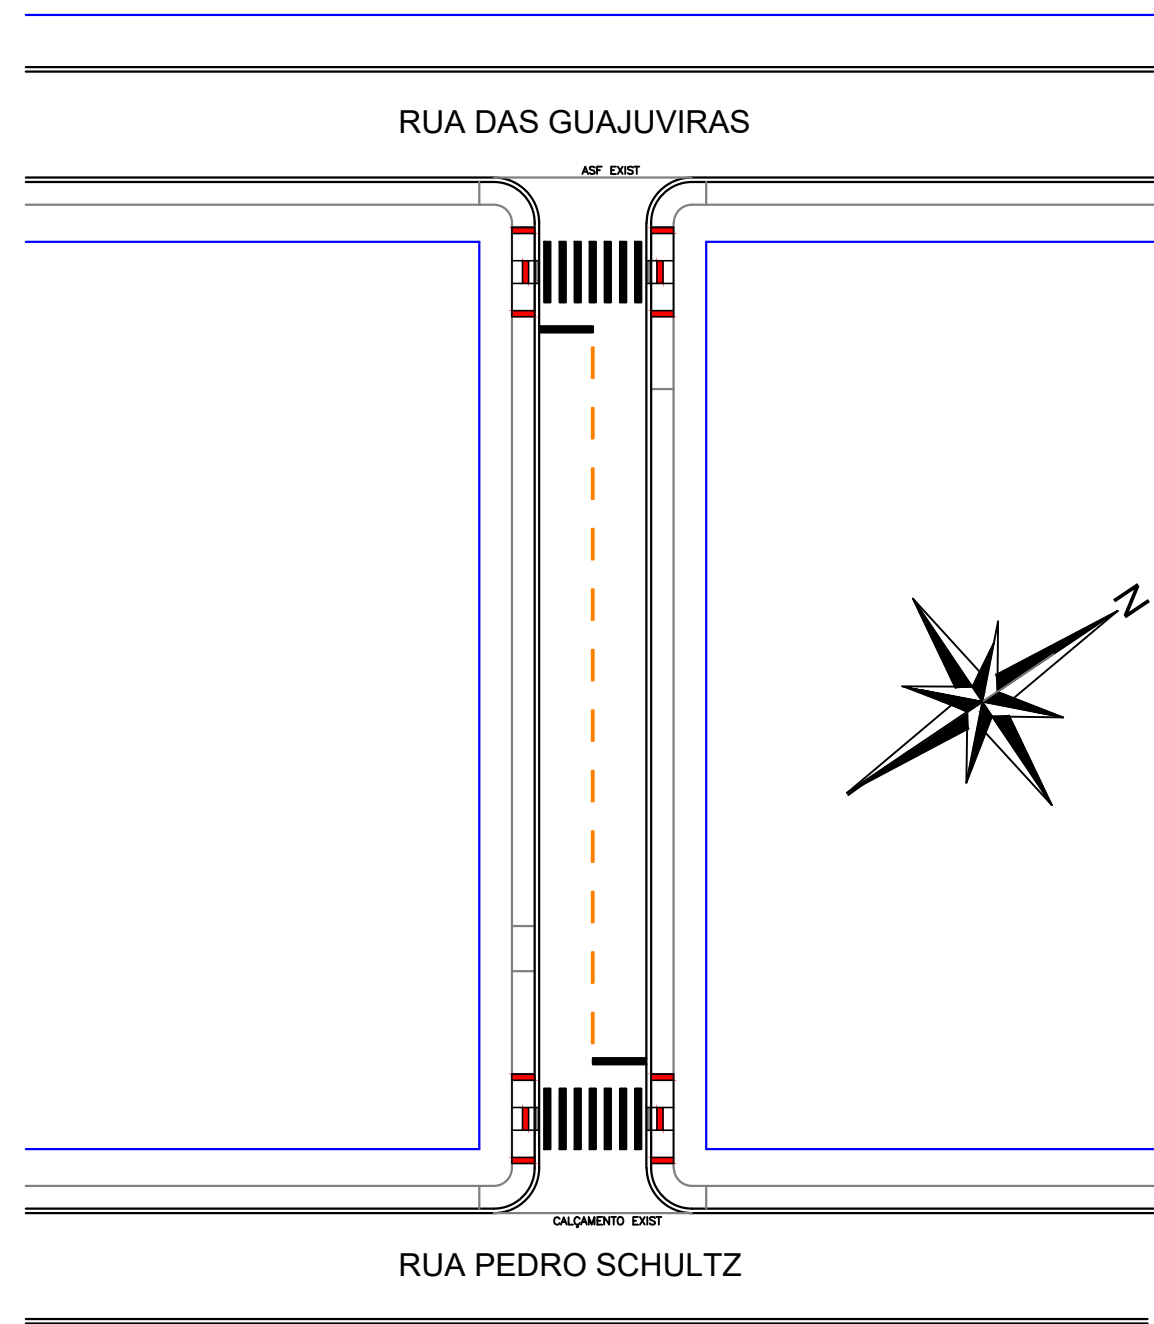

SINALIZAÇÃO HORIZONTAL E VERTICAL
ESCALA 1/500

TABELA DE CONVENÇÕES

ALINHAMENTO PREDIAL

ÁREA A SER PAVIMENTADA
COM RECAPE ASFÁLTICO

CALÇADA EM CONCRETO
PEDESTRES - À EXECUTAR

CALÇADA EM CONCRETO
PEDESTRES - EXISTENTE

MEIO FIO - EXISTENTE

MEIO FIO
A SER EXECUTADO

MEIO FIO REBAIXADO
A SER EXECUTADO

POSTE DE ILUMINAÇÃO

PLACA EXISTENTE
PREFERENCIAL


RAMPA DE ACESSIBILIDADE
MODELO 01

RAMPA DE ACESSIBILIDADE
MODELO 02


SINALIZAÇÃO HORIZONTAL

SINALIZAÇÃO VERTICAL


DRENAGEM
EXISTENTE

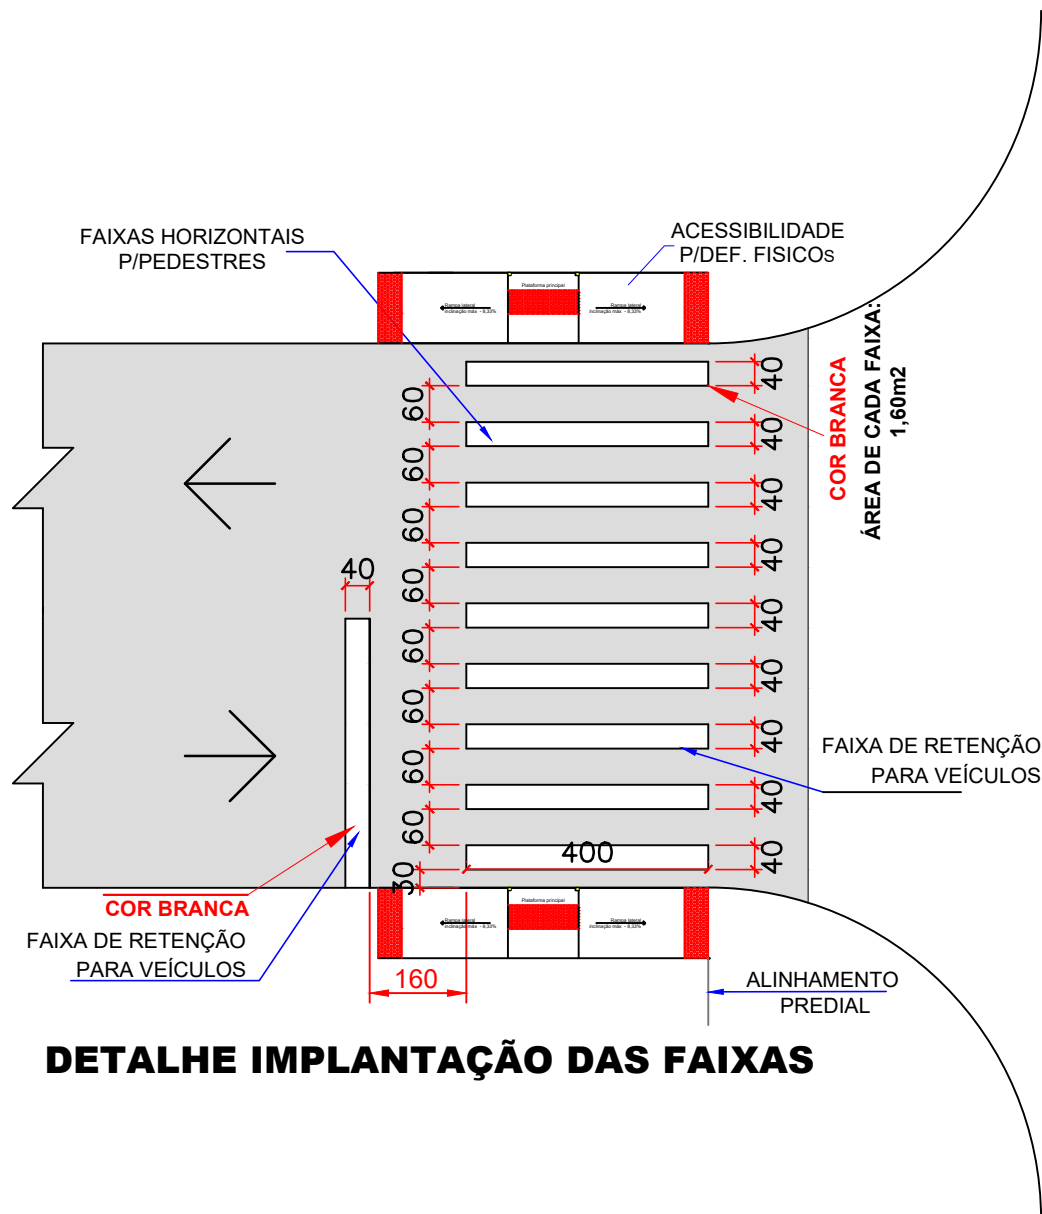

DETALHE IMPLANTAÇÃO DAS FAIXAS

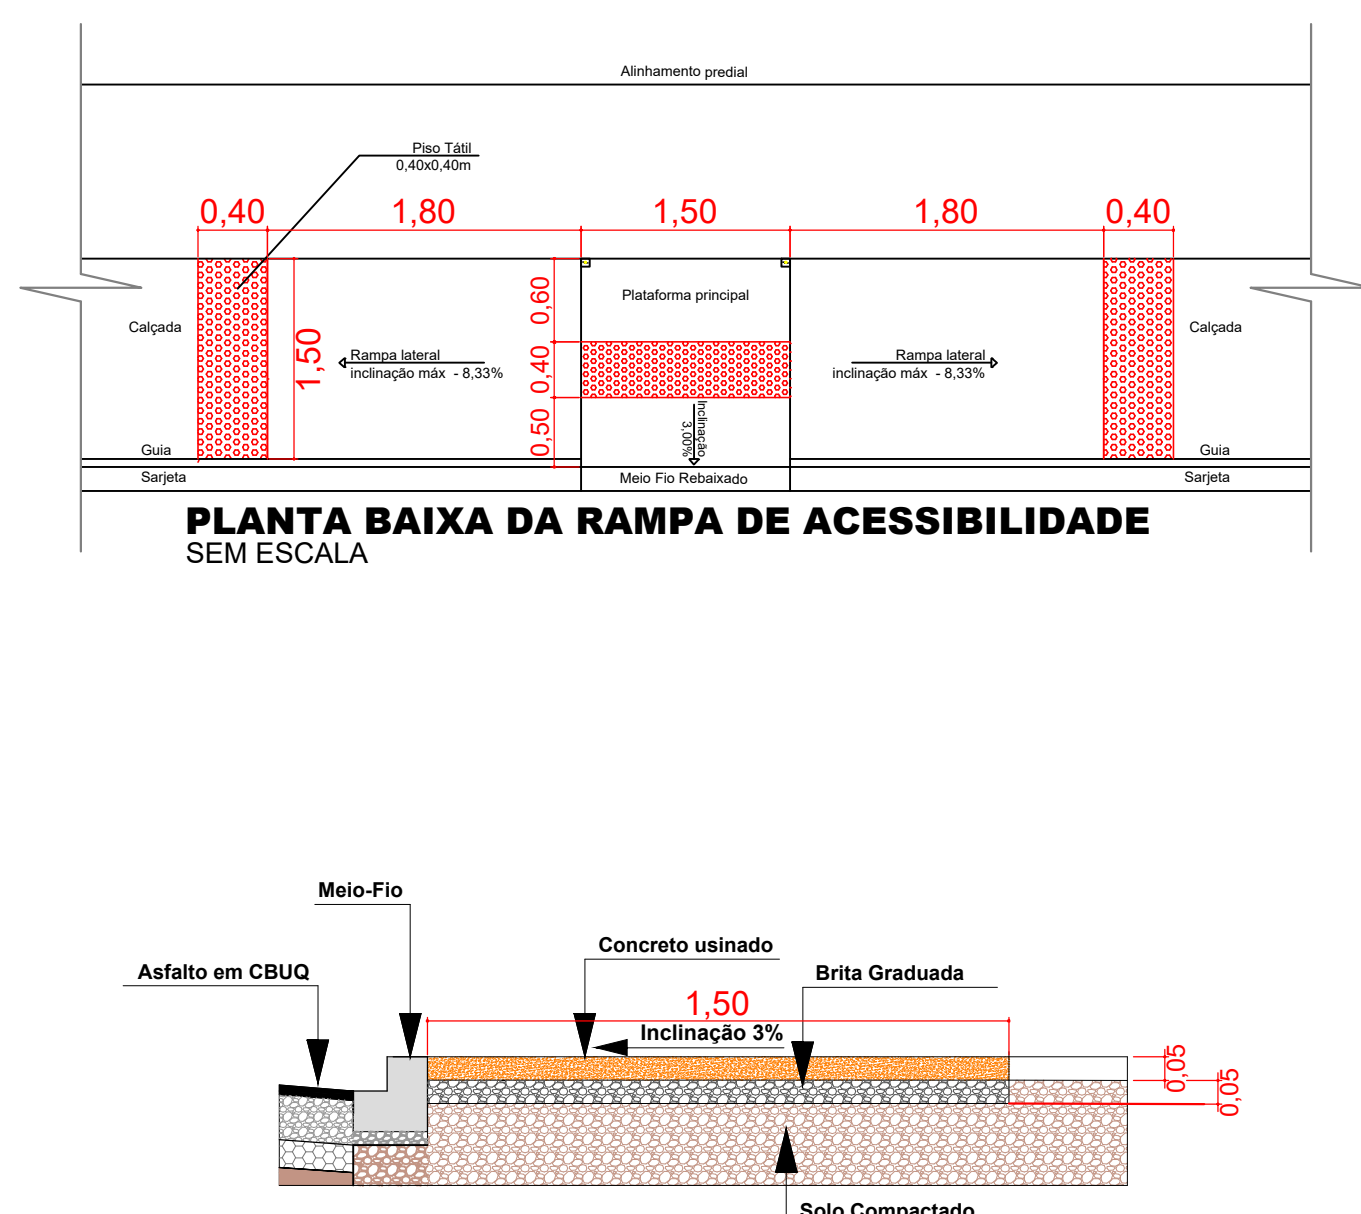

DETALHE DA CALÇADA EM CONCRETO USINADO PARA PEDESTRE
SEM ESCALA

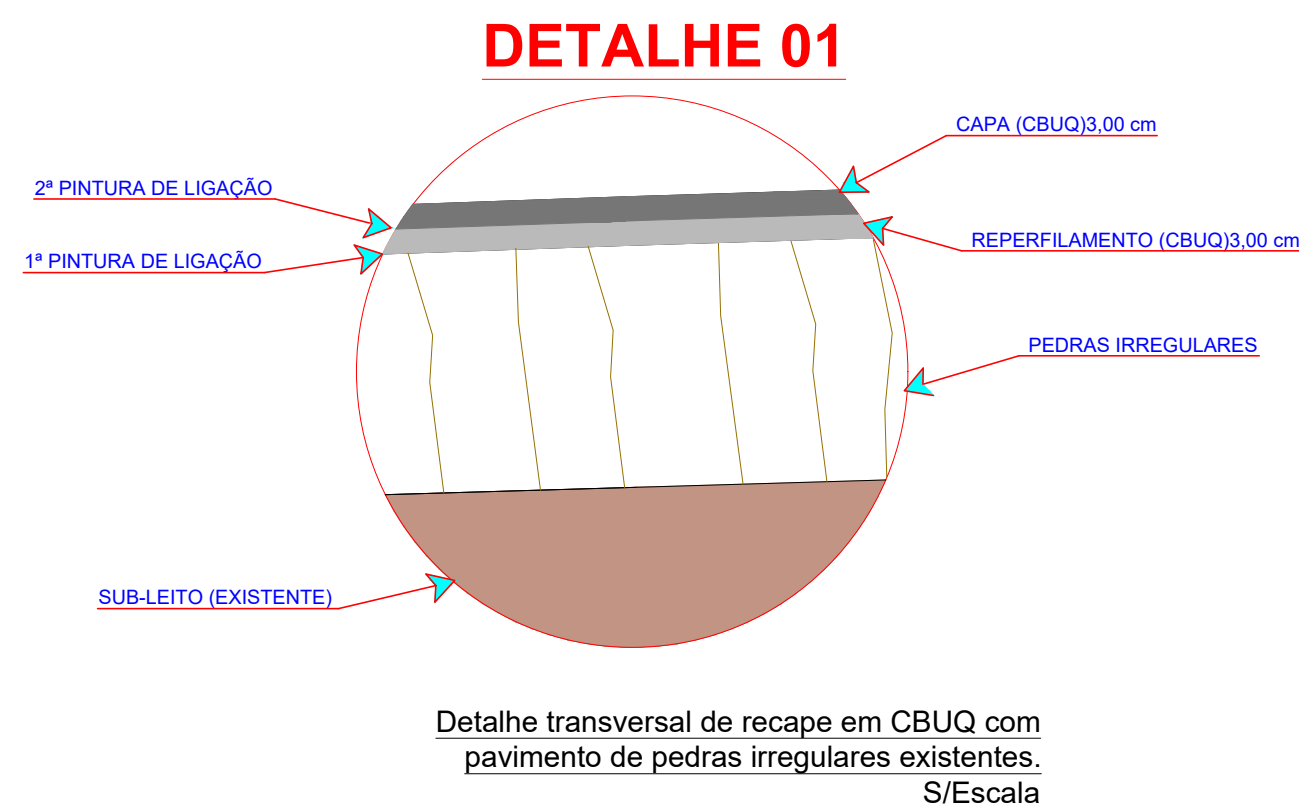

DETALHE 01

Detalhe transversal de recape em CBUQ com
pavimento de pedras irregulares existentes.
S/Escala

| SINTESE DE SERVIÇOS - RUA DOS CEDROS - A= 494,00 m² | | | | |
|---|-------------|---|-----|--------|
| Código | Origem | DESCRIÇÃO DOS SERVIÇOS | UD. | QUANT. |
| 1 | | SERVIÇOS PRELIMINARES | | |
| 606700 | DER | Demolição de Concreto Simples | m3 | 0,00 |
| 820000L | DER | Placa de Obra 4,00 x 2,00 m | un | 0,00 |
| 738991 | SEIL | Demolição de alvenaria de tijolos maciços sem aproveitamento | m3 | 0,00 |
| 738992 | SEIL | Demolição de alvenaria de tijolos furados sem aproveitamento | m3 | 0,00 |
| 2 | | TERRAPLENAGEM | | |
| 520100 | DER | Escavação, Carga e Transporte em 1ª Categoria | m3 | 0,00 |
| 3 | | BASE / SUB-BASE | | |
| 531000 | DER | Brita Graduada - () 15 cm (x) 12 cm - () 11 cm - Travessia | m3 | 0,00 |
| 531350 | DER | Macadame Seco com Bica Corrida - () 35 cm () 20 cm (x) 15 cm - Travessia | m3 | 0,00 |
| 4 | | REVESTIMENTO | | |
| PAV - 77 | PM Curitiba | Limpeza e Lavagem da Pista - Recape | m2 | 494,00 |
| 560400 | DER | Imprimação com CM-30 (Araucária) | m2 | 0,00 |
| 561100 | DER | Pintura de Ligação com RR-1C (Araucária) - Tapa Buraco | m2 | 0,00 |
| 561100 | DER | Pintura de Ligação com RR-1C (Araucária) - 1ª Camada | m2 | 494,00 |
| 561100 | DER | Pintura de Ligação com RR-1C (Araucária) - 2ª Camada | m2 | 494,00 |
| 570400 | DER | CBUQ (Quantidade menor que 10000 ton.) - Tapa Buraco | ton | 0,00 |
| 570400 | DER | CBUQ (Quantidade menor que 10000 ton.) - Reperfilamento 3 cm | ton | 37,65 |
| 570400 | DER | CBUQ (Quantidade menor que 10000 ton.) - Capa Asfáltica 3 cm | ton | 37,65 |
| 570400 | DER | CBUQ (Quantidade menor que 10000 ton.) - 2ª Capa 3 cm | ton | 0,00 |
| 5 | | MEIO FIO E SARGETA | | |
| 85335 | SEIL | Remoção de Meio Fio | m | 0,00 |
| 85335A | SEIL | Remoção e Recolocação de Meio Fio | m | 0,00 |
| 810100 | DER | Meio Fio com Sargeta DER - Tipo 1 - (0,103 m3) - Moldado "in loco" | m | 0,00 |
| 605000 | DER | Lastro de Concreto Simples (Calçadas e outros) - Recomposição de Meios Fios | m3 | 0,00 |
| 602100 | DER | Forma de Madeira Compensada Resinada | m2 | 0,00 |
| 6 | | PAISAGISMO / URBANISMO | | |
| 606700 | DER | Demolição de Concreto Simples (Calçadas e outros) | m3 | 0,00 |
| 72961 | SEIL | Regularização e compactação para assentamento de calçadas / lajotas / blocos | m2 | 0,00 |
| 605000 | DER | Lastro de Concreto Simples (Calçadas e outros) - Recomposição de Acessos | m3 | 0,00 |
| 602100 | DER | Forma de Madeira Compensada Resinada | m2 | 0,00 |
| 605000 | DER | Calçada de Concreto (e = 5 cm) | m2 | 183,00 |
| 605000 | DER | Calçada de Concreto (e = 5 cm) acesso de veículos | m2 | 0,00 |
| 411000 | DER | Aterro com Material do Canteiro (Esc. 1ª Cat. + Transp. + Compactação) - Passeios | m3 | 0,00 |
| 530200 | DER | Brita 4A / Passeios / e = 5 cm | m3 | 9,15 |
| 530200 | DER | Brita 4A / Passeios / e = 10 cm | m3 | 0,00 |
| 742361 | SEIL | Plantio de Grama em Placas | m2 | 0,00 |
| 605000E | DER | Rampa para PNE com Piso Tátil (NBR 9050) - Modelo 01 - 7,65 m2 | un | 04,00 |
| 605000E | DER | Rampa para PNE com Piso Tátil (NBR 9050) - Modelo 02 - 2,04 m2 | un | 0,00 |
| SERVIÇOS EXTRAS - URBANISMO DO PASSEIO | | | | |
| 605000 | DER | Calçada de Concreto (e = 5 cm) - 1,50 x 2,00 | m2 | 0,00 |
| 534906C | DER | Paver Colorido (e = 6 cm) - Sem Colchão | m2 | 0,00 |
| 7 | | SINALIZAÇÃO DE TRÁNSITO | | |
| 822000 | DER | Faixa de Sinalização Horizontal com Tinta Resina Acrílica base solvente - (0,034 m2 / m2) | m2 | 20,16 |
| 820000F | DER | Placa de Sinalização Refletiva Triângulo (0,1219 m2 / un) + Suporte Metálico | un | 0,00 |
| 10 | | DRENAGEM | | |
| 600300 | | Escavação de Bueiros em 1ª Categoria | m3 | 0,00 |
| 601200 | | Relevo e Apoiamento Mecânico | m3 | 0,00 |
| 61040a | | Corpo de BSTC Diam. 0,40 m sem Berço e sem Armagem | m | 0,00 |
| 61060a | | Corpo de BSTC Diam. 0,60 m sem Berço e sem Armagem | m | 0,00 |
| 61080a | | Corpo de BSTC Diam. 0,80 m sem Berço e sem Armagem | m | 0,00 |
| BLSA150 | | Boca de Lobo Simples - Alvenaria / H até 1,50 m | un | 0,00 |
| CLA040 | | Caixa de Passagem - Tubo até 0,40 m | un | 0,00 |
| CLA060 | | Caixa de Passagem - Tubo até 0,60 m | un | 0,00 |
| CLA080 | | Caixa de Passagem - Tubo até 0,80 m | un | 0,00 |
| PVAH100 | | P. V. Alvenaria / H até 1,00 m - Tubo até 0,60 m + chaminé 1,00 m | un | 0,00 |
| DISSIFM | | Dissipador de Energia com Pedra de Mão - Tubo diam. 0,60 m | un | 0,00 |
| DISSIFM | | Dissipador de Energia com Pedra de Mão - Tubo diam. 0,80 m | un | 0,00 |
| 11 | | ENSAIOS TECNOLÓGICOS | | |
| 7402214 | SEIL | Ensaio de Massa Específica - in Situ - Método Frasco de Areia (Grau de Compactação) - Base e Sub base | un | 0,00 |
| 7402252 | SEIL | Ensaio de Granulometria do Agregado | un | 0,00 |
| 7402235 | SEIL | Ensaio de Percentagem de Betume - Misturas Betuminosas | un | 0,00 |
| 7402253 | SEIL | Ensaio de Controle do Grau de Compactação da Mistura Asfáltica | un | 0,00 |
| 7402256 | SEIL | Ensaio de Densidade do Material Betuminoso | un | 0,00 |
| DAERIRS | | Extração de Corpo de Prova de Concreto Asfáltico com Sonda Rotativa | un | 0,00 |
| 72872 | SEIL | Mobilização de Desmobilização de Equipamento e Equipe para Extração de Corpo de Prova da Capa Asfáltica | un | 0,00 |

Aprovação:

| Obra: PAVIMENTAÇÃO RECAPE ASFÁLTICO RUA DOS CEDROS - ÁREA: 494,00m2 | | |
|--|--|---------------------------------------|
| Local: LAR. DO SUL/Pr | Prefeitura Municipal: | Folha: 08/18 |
| Escala: INDICADA | | |
| Data: JUNHO/2021 | Proprietário: PREF. MUN. DE LARANJEIRAS DO SUL CNPJ. 76.205.970/0001-95 AV. HONÓRIO BABINSKI - PAÇO MUNICIPAL Nº 01 CEP. 85301-000 FONE (042) 3635-8100 LARANJEIRAS DO SUL/PR | Arquivo Digital: RECAPE |
| Desenho: EDSON | | Última Atualização: 08 / 02 / 2022 |

PLANTA BAIXA RECAPE ASFÁLTICO, SINALIZAÇÃO E ACESSIBILIDADE -
SINTESE DE SERVIÇOS - TABELAS DE CONVENÇÕES