



IMPLANTAÇÃO COM O RECAPE ASFÁLTICO
ESCALA 1/500

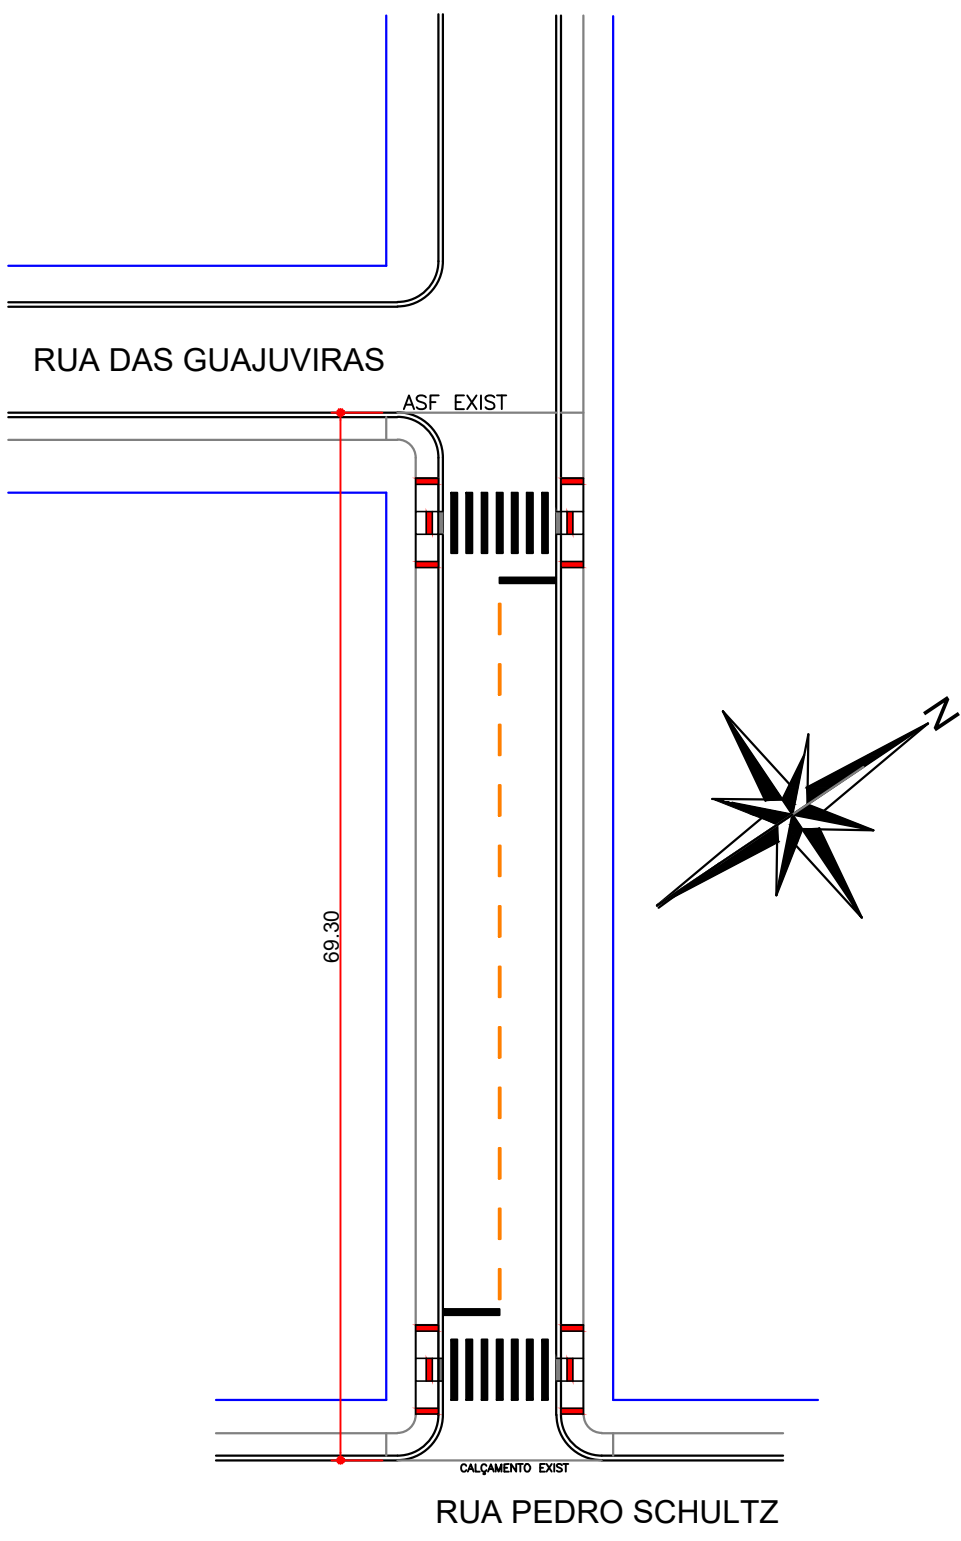


SINALIZAÇÃO HORIZONTAL E VERTICAL
ESCALA 1/500

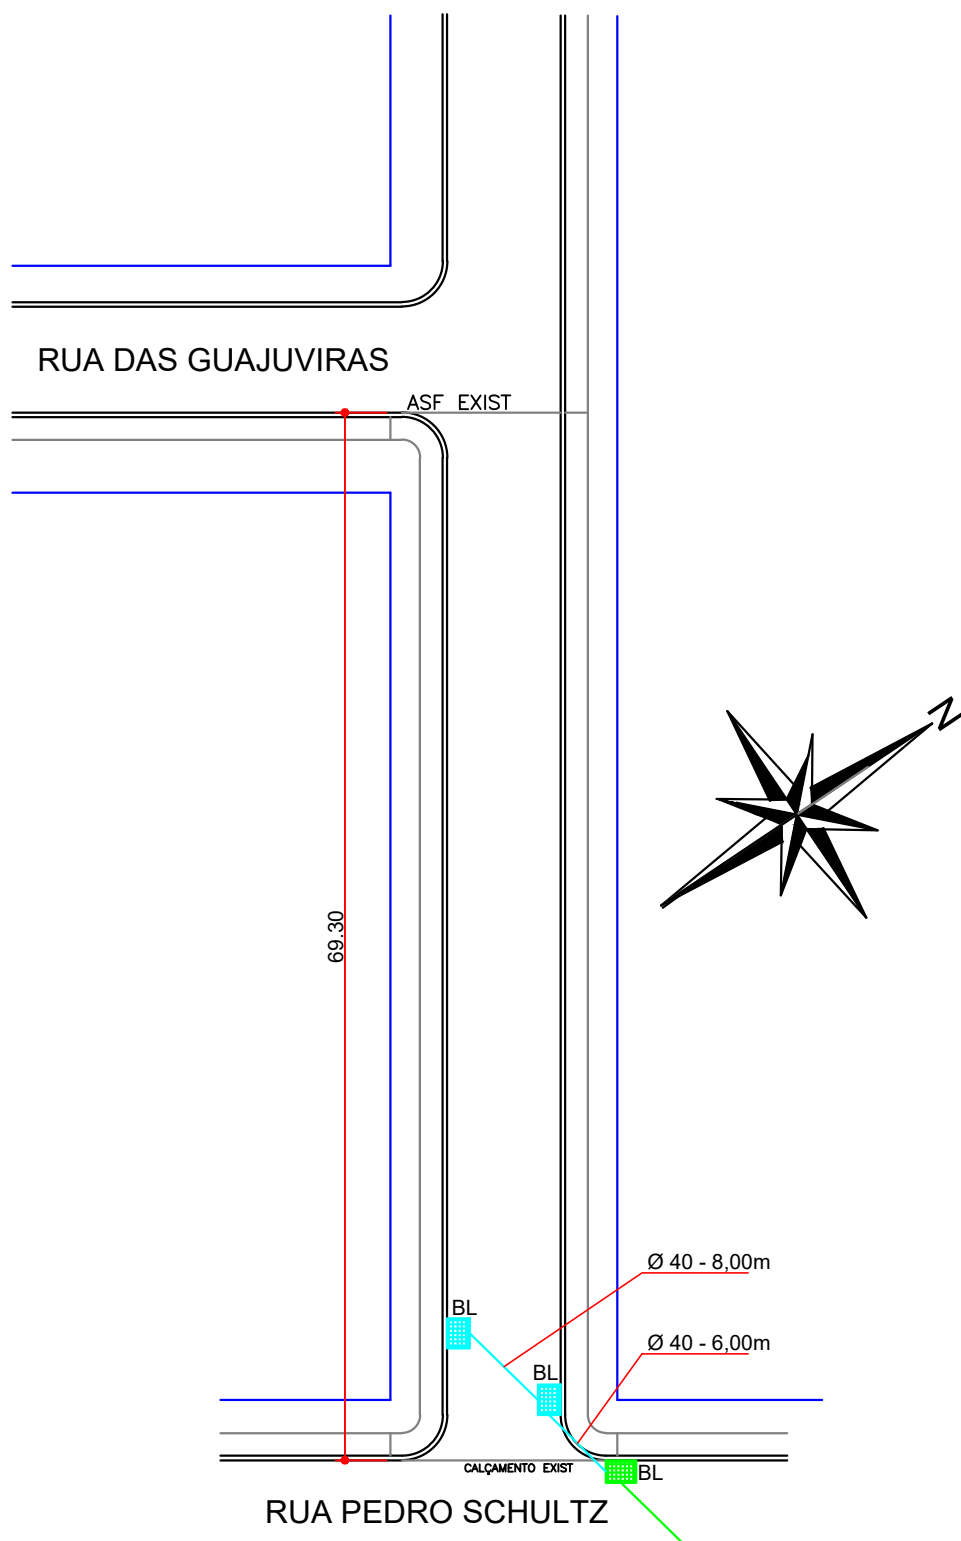


DRENAGEM DE ÁGUAS PLUVIAIS
ESCALA 1/500

TABELA DE CONVENÇÕES	
	ALINHAMENTO PREDIAL
	ÁREA A SER PAVIMENTADA COM RECAPE ASFÁLTICO
	CALÇADA EM CONCRETO PEDESTRES - À EXECUTAR
	CALÇADA EM CONCRETO PEDESTRES - EXISTENTE
	MEIO FIO - EXISTENTE
	MEIO FIO A SER EXECUTADO
	MEIO FIO REBAIXADO A SER EXECUTADO
	POSTE DE ILUMINAÇÃO
	PLACA EXISTENTE PREFERENCIAL
	RAMPA DE ACESSIBILIDADE MODELO 01
	RAMPA DE ACESSIBILIDADE MODELO 02
	SINALIZAÇÃO HORIZONTAL
	SINALIZAÇÃO VERTICAL
	DRENAGEM EXISTENTE
	DRENAGEM A EXECUTAR


SINTESE DE SERVIÇOS - RUA DOS MARFINS - A= 525,50 m²				
Código	Origem	DESCRIÇÃO DOS SERVIÇOS	UD.	QUANT.
1		SERVIÇOS PRELIMINARES		
606700	DER	Demolição de Concreto Simples	m³	0,00
820000L	DER	Placa de Obra 4,00 x 2,00 m	un	0,00
738991	SEIL	Demolição de alvenaria de tijolos maciços sem aproveitamento	m³	0,00
738992	SEIL	Demolição de alvenaria de tijolos furados sem aproveitamento	m³	0,00
2		TERRAPLENAGEM		
520100	DER	Escavação, Carga e Transporte em 1ª Categoria	m³	0,00
3		BASE / SUB-BASE		
531000	DER	Brita Graduada - () 15 cm (x) 12 cm - () 11 cm - Travessia	m³	0,00
531350	DER	Macadamia Seco com Bica Corrida - () 35 cm () 20 cm (x) 15 cm - Travessia	m³	0,00
4		REVESTIMENTO		
PAV - 77	PM Curitiba	Limpeza e Lavagem da Pista - Recape	m²	525,50
560400	DER	Imprimação com CM-30 (Araucária)	m²	0,00
561100	DER	Pintura de Ligação com RR-1C (Araucária) - Tapa Buraco	m²	0,00
561100	DER	Pintura de Ligação com RR-1C (Araucária) - 1ª Camada	m²	525,50
561100	DER	Pintura de Ligação com RR-1C (Araucária) - 2ª Camada	m²	525,50
570400	DER	CBUQ (Quantidade menor que 10000 ton) - Tapa Buraco	ton	0,00
570400	DER	CBUQ (Quantidade menor que 10000 ton) - Reperfilamento 3 cm	ton	40,05
570400	DER	CBUQ (Quantidade menor que 10000 ton) - Capa Asfáltica 3 cm	ton	40,05
570400	DER	CBUQ (Quantidade menor que 10000 ton) - 2ª Capa 3 cm	ton	0,00
5		MEIO FIO E SARGETA		
853305	SEIL	Remoção e Recolocação de Meio Fio	m	0,00
85335A	SEIL	Remoção e Recolocação de Meio Fio	m	0,00
810100	DER	Meio Fio com Sargeta DER - Tipo 1 - (0,103 m³) - Moldado "in loco"	m	0,00
605000	DER	SERVIÇOS EXTRAS - MEIO FIO E SARGETA		
605000	DER	Lastro de Concreto Simples (Calçadas e outros) - Recomposição de Meio Fio	m³	0,00
602100	DER	Forma de Madeira Compensada Resinada	m²	0,00
6		PAISAGISMO / URBANISMO		
606700	DER	Demolição de Concreto Simples (Calçadas e outros)	m³	0,00
72961	SEIL	Regularização e compactação para assentamento de calçadas / lajotas / blocos	m²	0,00
605000	DER	Lastro de Concreto Simples (Calçadas e outros) - Recomposição de Acessos	m³	0,00
602100	DER	Forma de Madeira Compensada Resinada	m²	0,00
605000	DER	Calçada de Concreto (e = 5 cm)	m²	211,00
605000	DER	Calçada de Concreto (e = 5 cm) acesso de veículos	m²	0,00
411000	DER	Aterro com Material do Canteiro (Esc. 1ª Cat. + Transp. + Compactação) - Passeios	m³	0,00
530200	DER	Brita 4A / Passeios / e = 5 cm	m³	10,55
530200	DER	Brita 4A / Passeios / e = 10 cm	m³	0,00
742361	SEIL	Plantio de Grama em Placas	m²	0,00
605000E	DER	Rampa para PNE com Piso Tátil (NBR 9050) - Modelo 01 - 7,65 m²	un	04,00
605000E	DER	Rampa para PNE com Piso Tátil (NBR 9050) - Modelo 02 - 2,04 m²	un	0,00
605000E	DER	SERVIÇOS EXTRAS - URBANISMO DO PASSSEIO		
605000E	DER	Calçada de Concreto (e = 5 cm) - 1,50 x 2,00	m²	0,00
534906C	DER	Paver Colorido (e = 6 cm) - Sem Colchão	m²	0,00
7		SINALIZAÇÃO DE TRÂNSITO		
822000	DER	Faixa de Sinalização Horizontal com Tinta Resina Acrílica base solvente - (0,034 m² / m²)	m²	21,45
820000F	DER	Placa de Sinalização Refletiva Triângulo (0,1219 m² / un) + Suporte Metálico	un	0,00
10		DRENAGEM		
600300		Escavação de Bueiros em 1ª Categoria	m³	12,60
601200		Reaterro e Apiloamento Mecânico	m³	9,40
61040a		Corpo de BSTC Diam. 0,40 m sem Berço e sem Armagem	m	14,00
61080a		Corpo de BSTC Diam. 0,60 m sem Berço e sem Armagem	m	0,00
61080a		Corpo de BSTC Diam. 0,80 m sem Berço e sem Armagem	m	0,00
BLSA150		Boca de Lobo Simples - Alvenaria / H até 1,50 m	un	2,00
CLA040		Caixa de Passagem - Tubo até 0,40 m	un	0,00
CLA060		Caixa de Passagem - Tubo até 0,60 m	un	0,00
CLA080		Caixa de Passagem - Tubo até 0,80 m	un	0,00
PVAH100		P. V. Alvenaria / H até 1,00 m - Tubo até 0,60 m + chaminé 1,00 m	un	0,00
DISSIPM		Dissipador de Energia com Pedra de Mão - Tubo diam. 0,60 m	un	0,00
DISSIPM		Dissipador de Energia com Pedra de Mão - Tubo diam. 0,80 m	un	0,00
11		ENSAIOS TECNOLÓGICOS		
740221/4	SEIL	Ensaio de Massa Específica - in Situ - Método Frasco de Areia (Grau de Compactação)	un	0,00
740221/4	SEIL	Ensaio de Granulometria do Agregado	un	0,00
740221/4	SEIL	Ensaio de Percentagem de Betume - Misturas Betuminosas	un	0,00
740221/4	SEIL	Ensaio de Controle do Grau de Compactação da Mistura Asfáltica	un	0,00
740221/4	SEIL	Ensaio de Densidade do Material Betuminoso	un	0,00
DAER/RS		Extração de Corpo de Prova de Concreto Asfáltico com Sonda Rotativa	un	0,00
72872	SEIL	Mobilização de Desmobilização de Equipamento e Equipe para Extração de Corpo de Prova da Capa Asfáltica	un	0,00

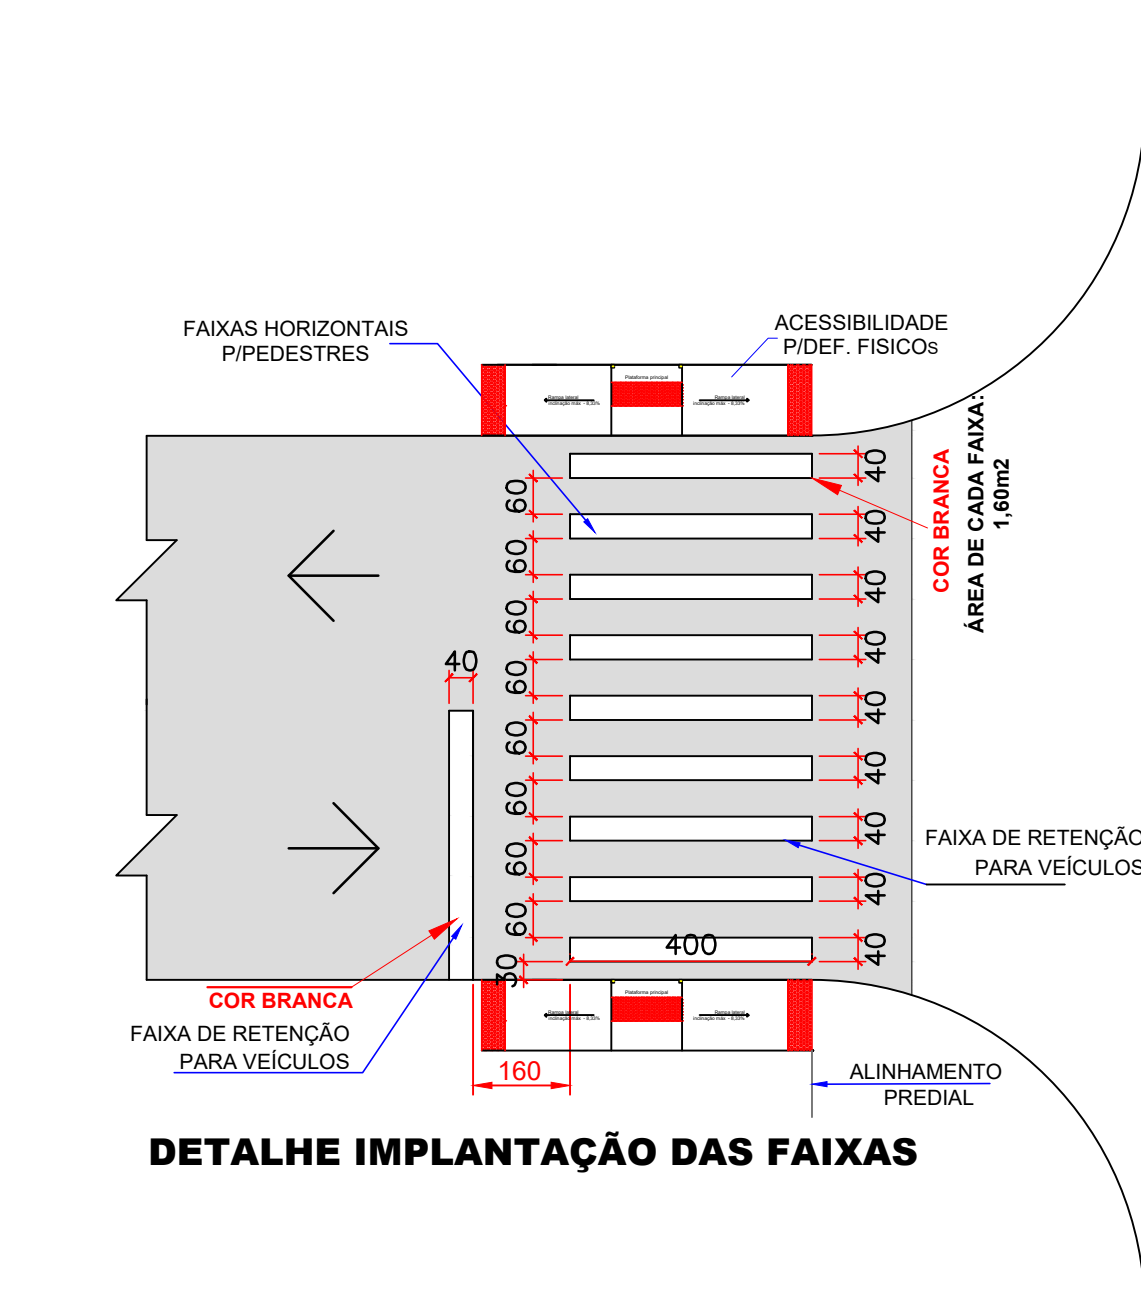


DETALHE IMPLANTAÇÃO DAS FAIXAS

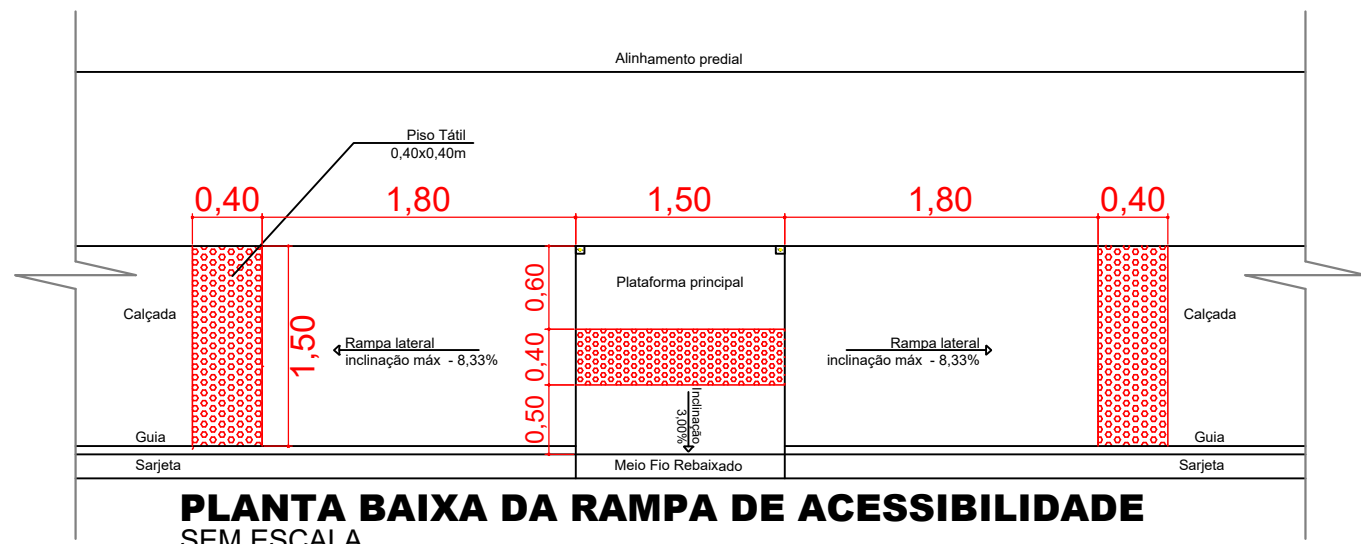

PLANTA BAIXA DA RAMPA DE ACESSIBILIDADE SEM ESCALA

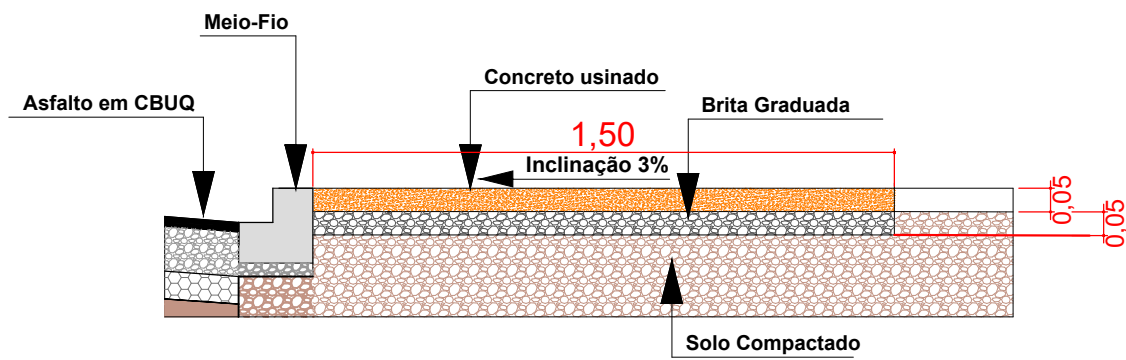

DETALHE DA CALÇADA EM CONCRETO USINADO PARA PEDESTRE SEM ESCALA

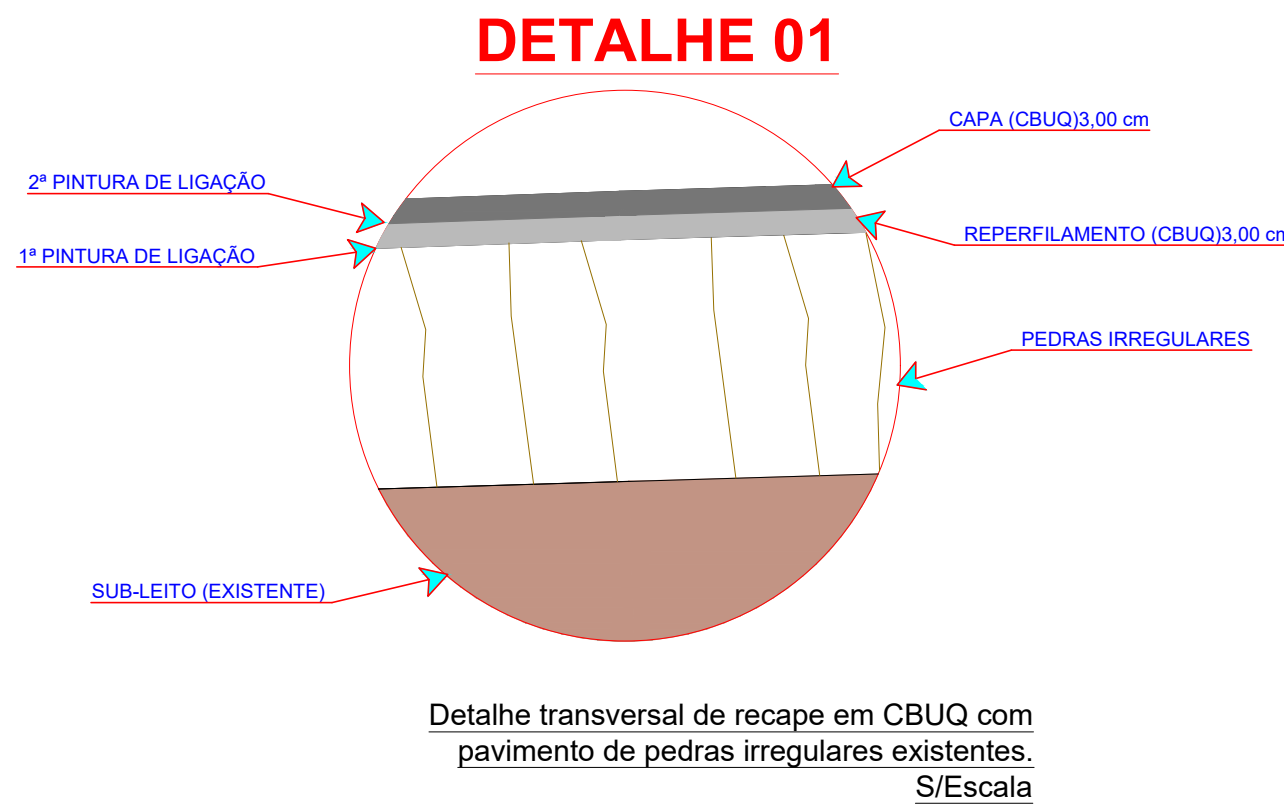

DETALHE 01

Detalhe transversal de recape em CBUQ com pavimento de pedras irregulares existentes. S/Escala

Aprovação:

Obra: PAVIMENTAÇÃO RECAPE ASFÁLTICO RUA DOS MARFINS - ÁREA: 1.262,70m2		
Local: LAR. DO SUL/Pr	Prefeitura Municipal:	Folha: 10/18
Escala: INDICADA		
Data: JUNHO/2021	Proprietário: PREF. MUN. DE LARANJEIRAS DO SUL CNPJ. 76.205.970/0001-95 AV. HONÓRIO BABINSKI - PAÇO MUNICIPAL Nº 01 CEP. 85301-000 FONE (042) 3635-8100 LARANJEIRAS DO SUL/PR	Arquivo Digital: RECAPE
Desenho: EDSON		Última Atualização: 08 / 02 / 2022

PLANTA BAIXA RECAPE ASFÁLTICO, SINALIZAÇÃO E ACESSIBILIDADE - SINTESE DE SERVIÇOS - TABELAS DE CONVENÇÕES



Resp. p/ Projeto:
SECRETARIA DE OBRAS E URBANISMO
FONES (042) 3635-8131 e 3635-8107

