



UTM  
358785,6 m E  
7189302 m S

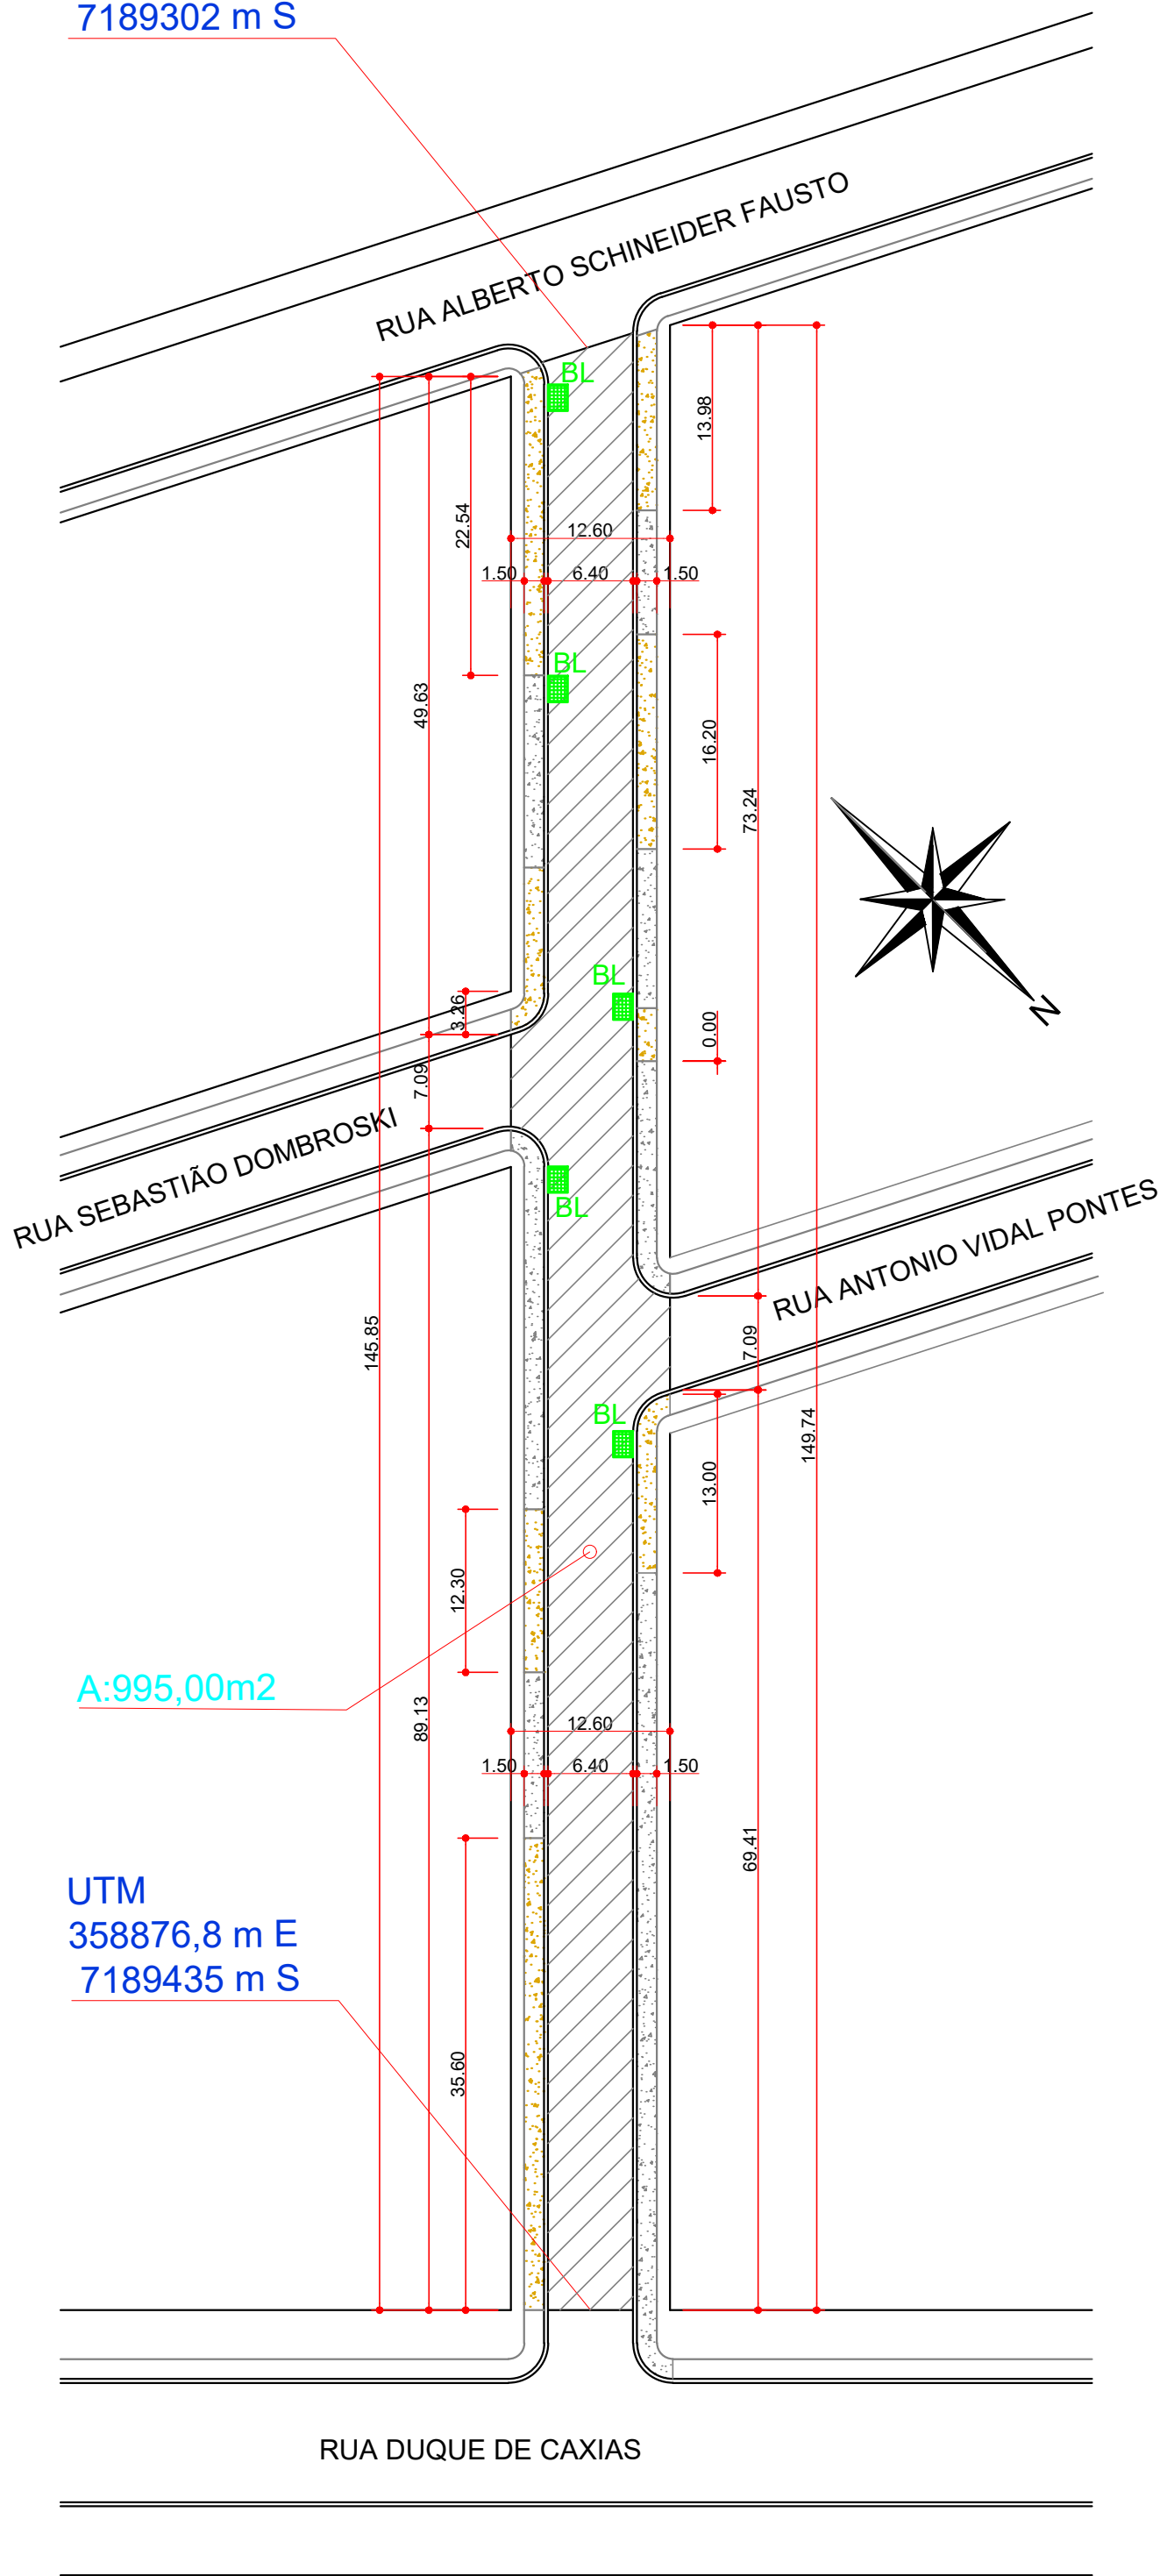

UTM  
358876,8 m E  
7189435 m S

## IMPLANTAÇÃO COM O RECAPE ASFÁLTICO


ESCALA 1/500

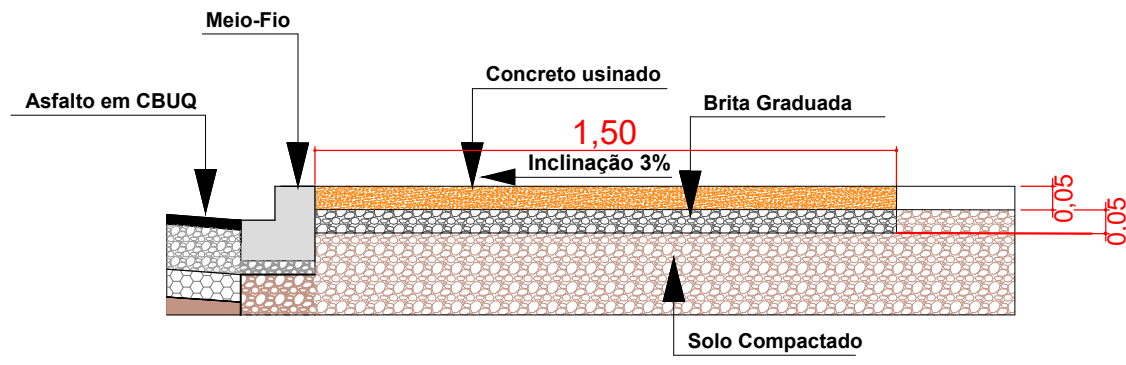


DETALHE DA CALÇADA EM CONCRETO USINADO PARA PEDESTRE SEM ESCALA

## SINALIZAÇÃO HORIZONTAL E VERTICAL

ESCALA 1/500

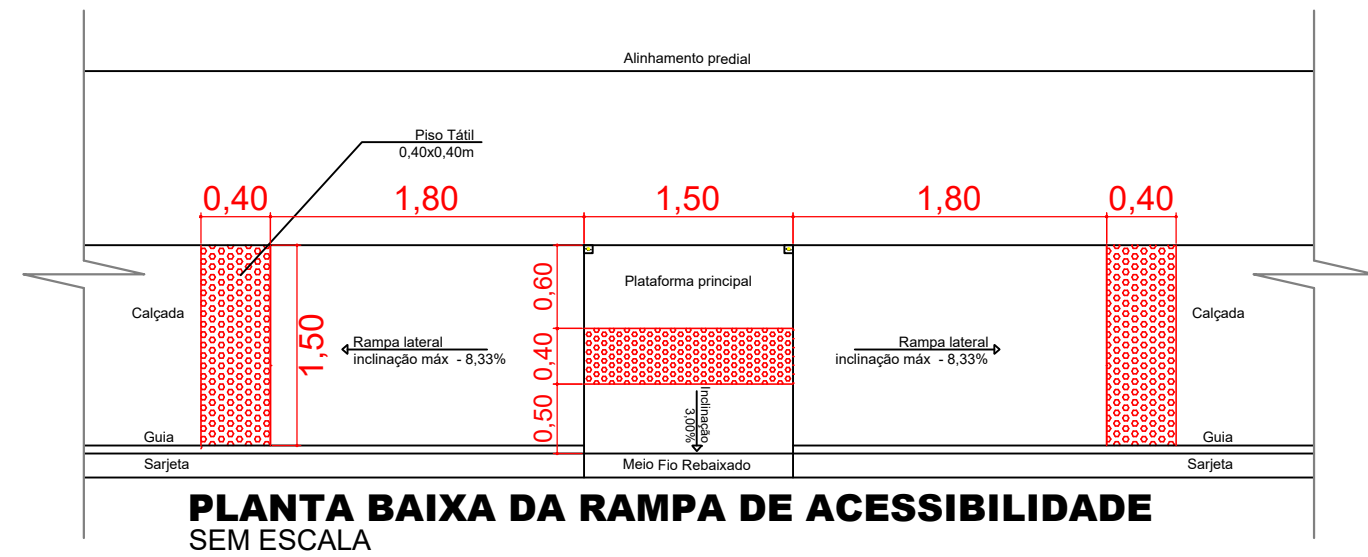


PLANTA BAIXA DA RAMPA DE ACESSIBILIDADE SEM ESCALA

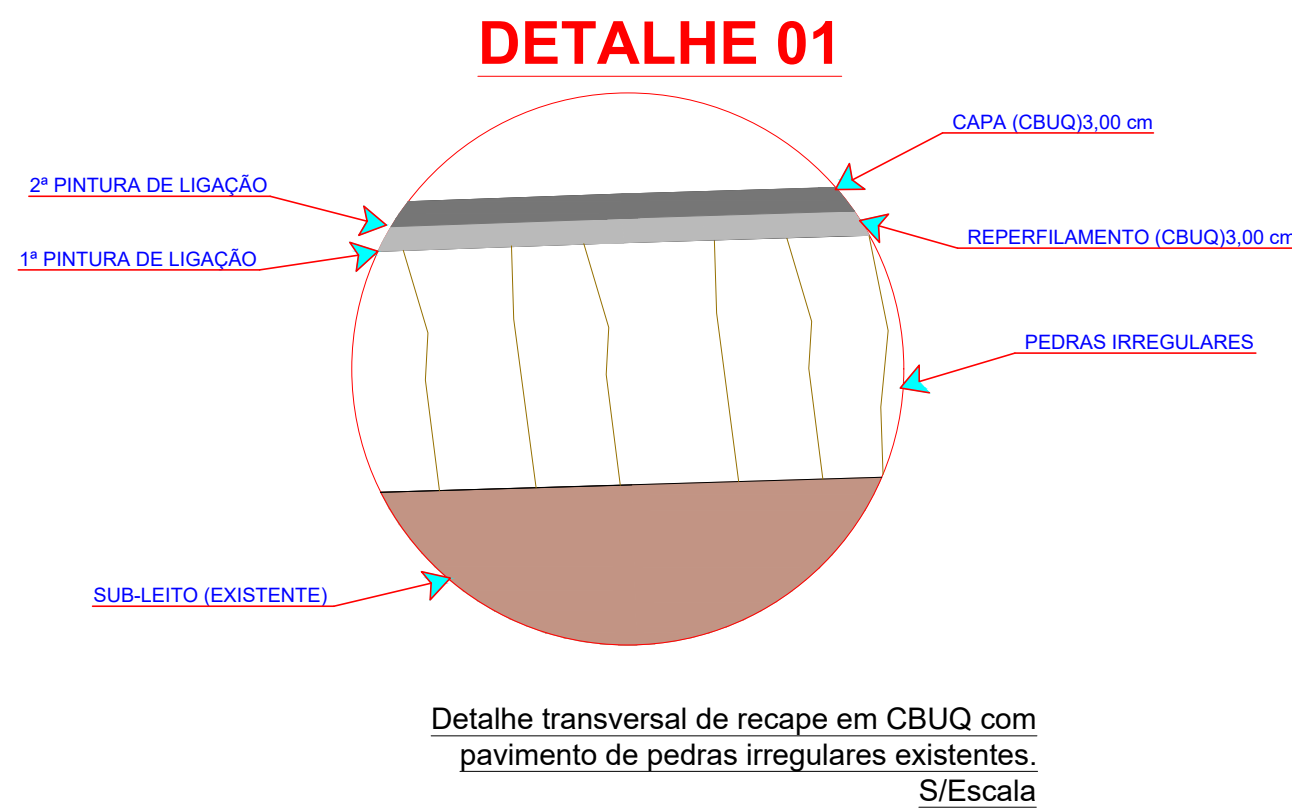

Detalhe transversal de recape em CBUQ com pavimento de pedras irregulares existentes. S/Escala

### TABELA DE CONVENÇÕES

- ALINHAMENTO PREDIAL
- ÁREA A SER PAVIMENTADA COM RECAPE ASFÁLTICO
- CALÇADA EM CONCRETO PEDESTRES - À EXECUTAR
- CALÇADA EM CONCRETO PEDESTRES - EXISTENTE
- MEIO FIO - EXISTENTE
- MEIO FIO A SER EXECUTADO
- MEIO FIO REBAIXADO A SER EXECUTADO
- POSTE DE ILUMINAÇÃO
- PLACA PREFERENCIAL EXISTENTE
- PLACA PREFERENCIAL A COLOCAR
- RAMPA DE ACESSIBILIDADE MODELO 01
- RAMPA DE ACESSIBILIDADE MODELO 02
- SINALIZAÇÃO HORIZONTAL
- SINALIZAÇÃO VERTICAL
- DRENAGEM EXISTENTE

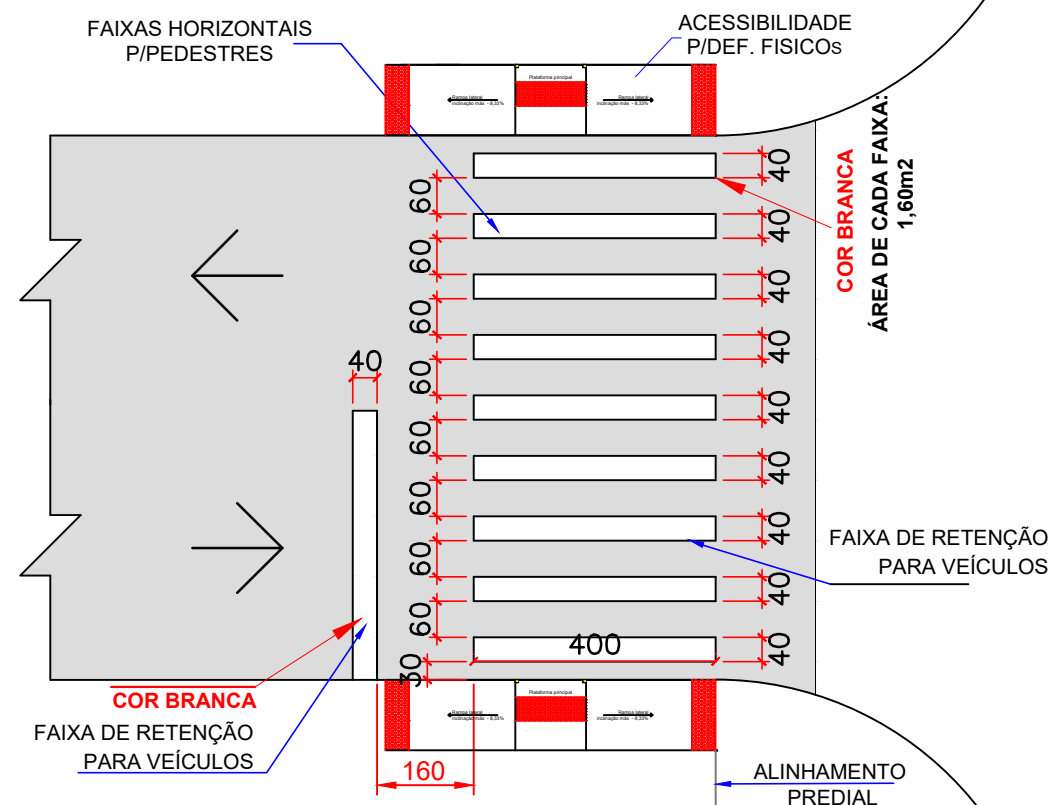

DETALHE IMPLANTAÇÃO DAS FAIXAS

SINTESE DE SERVIÇOS - RUA HILDEBRANDO NUNES - A= 995,00 m²				
Código	Origem	DESCRIÇÃO DOS SERVIÇOS	UD.	QUANT.
1	DER	SERVIÇOS PRELIMINARES		
606700	DER	Demolição de Concreto Simples	m³	0,00
820000L	DER	Placa de Obra 4,00 x 2,00 m	un	0,00
738991	SEIL	Demolição de alvenaria de tijolos maciços sem aproveitamento	m³	0,00
738992	SEIL	Demolição de alvenaria de tijolos furados sem aproveitamento	m³	0,00
2	DER	TERRAPLENAGEM		
520100	DER	Escavação, Carga e Transporte em 1ª Categoria	m³	0,00
3	DER	BASE / SUB-BASE		
531000	DER	Brita Graduada - ( ) 15 cm ( x ) 12 cm - ( ) 11 cm - Travessia	m³	0,00
531350	DER	Macadame Seco com Bica Corrida - ( ) 35 cm ( ) 20 cm ( x ) 15 cm - Travessia	m³	0,00
4	DER	REVESTIMENTO		
PAV - 77	PM Curitiba	Limpeza e Lavagem da Pista - Recape	m²	995,00
560400	DER	Imprimação com CM-30 ( Araucária )	m²	0,00
561100	DER	Pintura de Ligação com RR-1C ( Araucária ) - Tapa Buraco	m²	0,00
561100	DER	Pintura de Ligação com RR-1C ( Araucária ) - 1ª Camada	m²	995,00
561100	DER	Pintura de Ligação com RR-1C ( Araucária ) - 2ª Camada	m²	995,00
570400	DER	CBUQ ( Quantidade menor que 10000 ton ) - Tapa Buraco	ton	0,00
570400	DER	CBUQ ( Quantidade menor que 10000 ton ) - Reperfilamento 3 cm	ton	75,82
570400	DER	CBUQ ( Quantidade menor que 10000 ton ) - Capa Asfáltica 3 cm	ton	75,82
570400	DER	CBUQ ( Quantidade menor que 10000 ton ) - 2ª Capa 3 cm	ton	0,00
5	DER	MEIO FIO E SARGETA		
85335	SEIL	Remoção de Meio Fio	m	0,00
85335A	SEIL	Remoção e Recolocação de Meio Fio	m	0,00
810100	DER	Meio Fio com Sargeta DER - Tipo 1 - ( 0,103 m³ ) - Moldado "in loco"	m	0,00
6	DER	SERVIÇOS EXTRAS - MEIO FIO E SARGETA		
605000	DER	Lastro de Concreto Simples ( Calçadas e outros ) - Recomposição de Meio Fio	m³	0,00
602100	DER	Forma de Madeira Compensada Resinada	m²	0,00
6	DER	PAISAGISMO / URBANISMO		
606700	SEIL	Demolição de Concreto Simples ( Calçadas e outros )	m³	1,15
72861	SEIL	Regularização e compactação para assentamento de calçadas / lajotas / blocos	m²	0,00
605000	DER	Lastro de Concreto Simples ( Calçadas e outros ) - Recomposição de Acessos	m³	0,00
602100	DER	Forma de Madeira Compensada Resinada	m²	0,00
605000	DER	Calçada de Concreto ( e = 5 cm )	m²	218,80
605000	DER	Calçada de Concreto ( e = 5 cm ) acesso de veículos	m²	0,00
411000	DER	Aterro com Material do Canteiro ( Esc. 1ª Cat. + Transp. + Compactação ) - Passeios	m³	0,00
530200	DER	Brita 4A / Passeios / e = 5 cm	m³	10,94
530200	DER	Brita 4A / Passeios / e = 10 cm	m³	0,00
742361	SEIL	Plantio de Grama em Placas	m²	0,00
605000E	DER	Rampa para PNE com Piso Tátil ( NBR 9050 ) - Modelo 01 - 7,65 m²	un	10,00
605000E	DER	Rampa para PNE com Piso Tátil ( NBR 9050 ) - Modelo 02 - 2,04 m²	un	0,00
7	DER	SERVIÇOS EXTRAS - URBANISMO DO PASSEIO		
605000	DER	Calçada de Concreto ( e = 5 cm ) - 1,50 x 2,00	m²	0,00
534096C	DER	Paver Colorido ( e = 6 cm ) - Sem Colchão	m²	0,00
10	DER	SINALIZAÇÃO DE TRÂNSITO		
822000	DER	Faixa de Sinalização Horizontal com Tinta Resina Acrílica base solvente - ( 0,034 m² / m² )	m²	40,60
820000F	DER	Placa de Sinalização Refletiva Triângulo ( 0,1219 m² / un ) + Suporte Metálico	un	0,00
10	DER	DRENAGEM		
600300	DER	Escavação de Bueiros em 1ª Categoria	m³	0,00
601200	DER	Realterro e Apilamento Mecânico	m³	0,00
61040a	DER	Corpo de BSTC Diam. 0,40 m sem Berço e sem Armação	m	0,00
61060a	DER	Corpo de BSTC Diam. 0,60 m sem Berço e sem Armação	m	0,00
61080a	DER	Corpo de BSTC Diam. 0,80 m sem Berço e sem Armação	m	0,00
BLSA150	DER	Boca de Lobo Simples - Alvenaria / H até 1,50 m	un	0,00
CLA040	DER	Caixa de Passagem - Tubo até 0,40 m	un	0,00
CLA060	DER	Caixa de Passagem - Tubo até 0,60 m	un	0,00
CLA080	DER	Caixa de Passagem - Tubo até 0,80 m	un	0,00
PVAH100	DER	P. V. Alvenaria / H até 1,00 m - Tubo até 0,60 m + chaminé 1,00 m	un	0,00
DISSIPM	DER	Dissipador de Energia com Pedra de Mão - Tubo diam. 0,60 m	un	0,00
DISSIPM	DER	Dissipador de Energia com Pedra de Mão - Tubo diam. 0,80 m	un	0,00
11	DER	ENSAIOS TECNOLÓGICOS		
74022/14	SEIL	Ensaio de Massa Específica - in Situ - Método Frasco de Areia ( Grau de Compactação ) - Base e Sub base	un	0,00
74022/52	SEIL	Ensaio de Granulometria do Agregado	un	0,00
74022/35	SEIL	Ensaio de Percentagem de Betume - Misturas Betuminosas	un	0,00
74022/53	SEIL	Ensaio de Controle do Grau de Compactação da Mistura Asfáltica	un	0,00
74022/56	SEIL	Ensaio de Densidade do Material Betuminoso	un	0,00
DAER/RS	DER	Extração de Corpo de Prova de Concreto Asfáltico com Sonda Rotativa	un	0,00
72872	SEIL	Mobilização de Desmobilização de Equipamento e Equipe para Extração de Corpo de Prova da Capa Asfáltica	un	0,00

Aprovação:

Obra: <b>PAVIMENTAÇÃO RECAPE ASFÁLTICO</b> <b>RUA HILDEBRANDO NUNES - ÁREA: 995,00m2</b>		
Local: LAR. DO SUL/Pr	Prefeitura Municipal:	Folha: 12/18
Escala: INDICADA		
Data: JUNHO/2021	Proprietário: <b>PREF. MUN. DE LARANJEIRAS DO SUL</b> <b>CNPJ. 76.205.970/0001-95</b> AV. HONÓRIO BABINSKI - PAÇO MUNICIPAL Nº 01 CEP. 85301-000 FONE (042) 3635-8100 LARANJEIRAS DO SUL/PR	Arquivo Digital: RECAPE Última Atualização: 08 / 02 / 2022
Desenho: EDSON		

PLANTA BAIXA RECAPE ASFÁLTICO, SINALIZAÇÃO E ACESSIBILIDADE - SINTESE DE SERVIÇOS - TABELAS DE CONVENÇÕES



Resp. p/ Projeto:

SECRETARIA DE OBRAS E URBANISMO

FONES (042) 3635-8131 e 3635-8107

