


# IMPLANTAÇÃO COM O RECAPE ASFÁLTICO

ESCALA 1/500




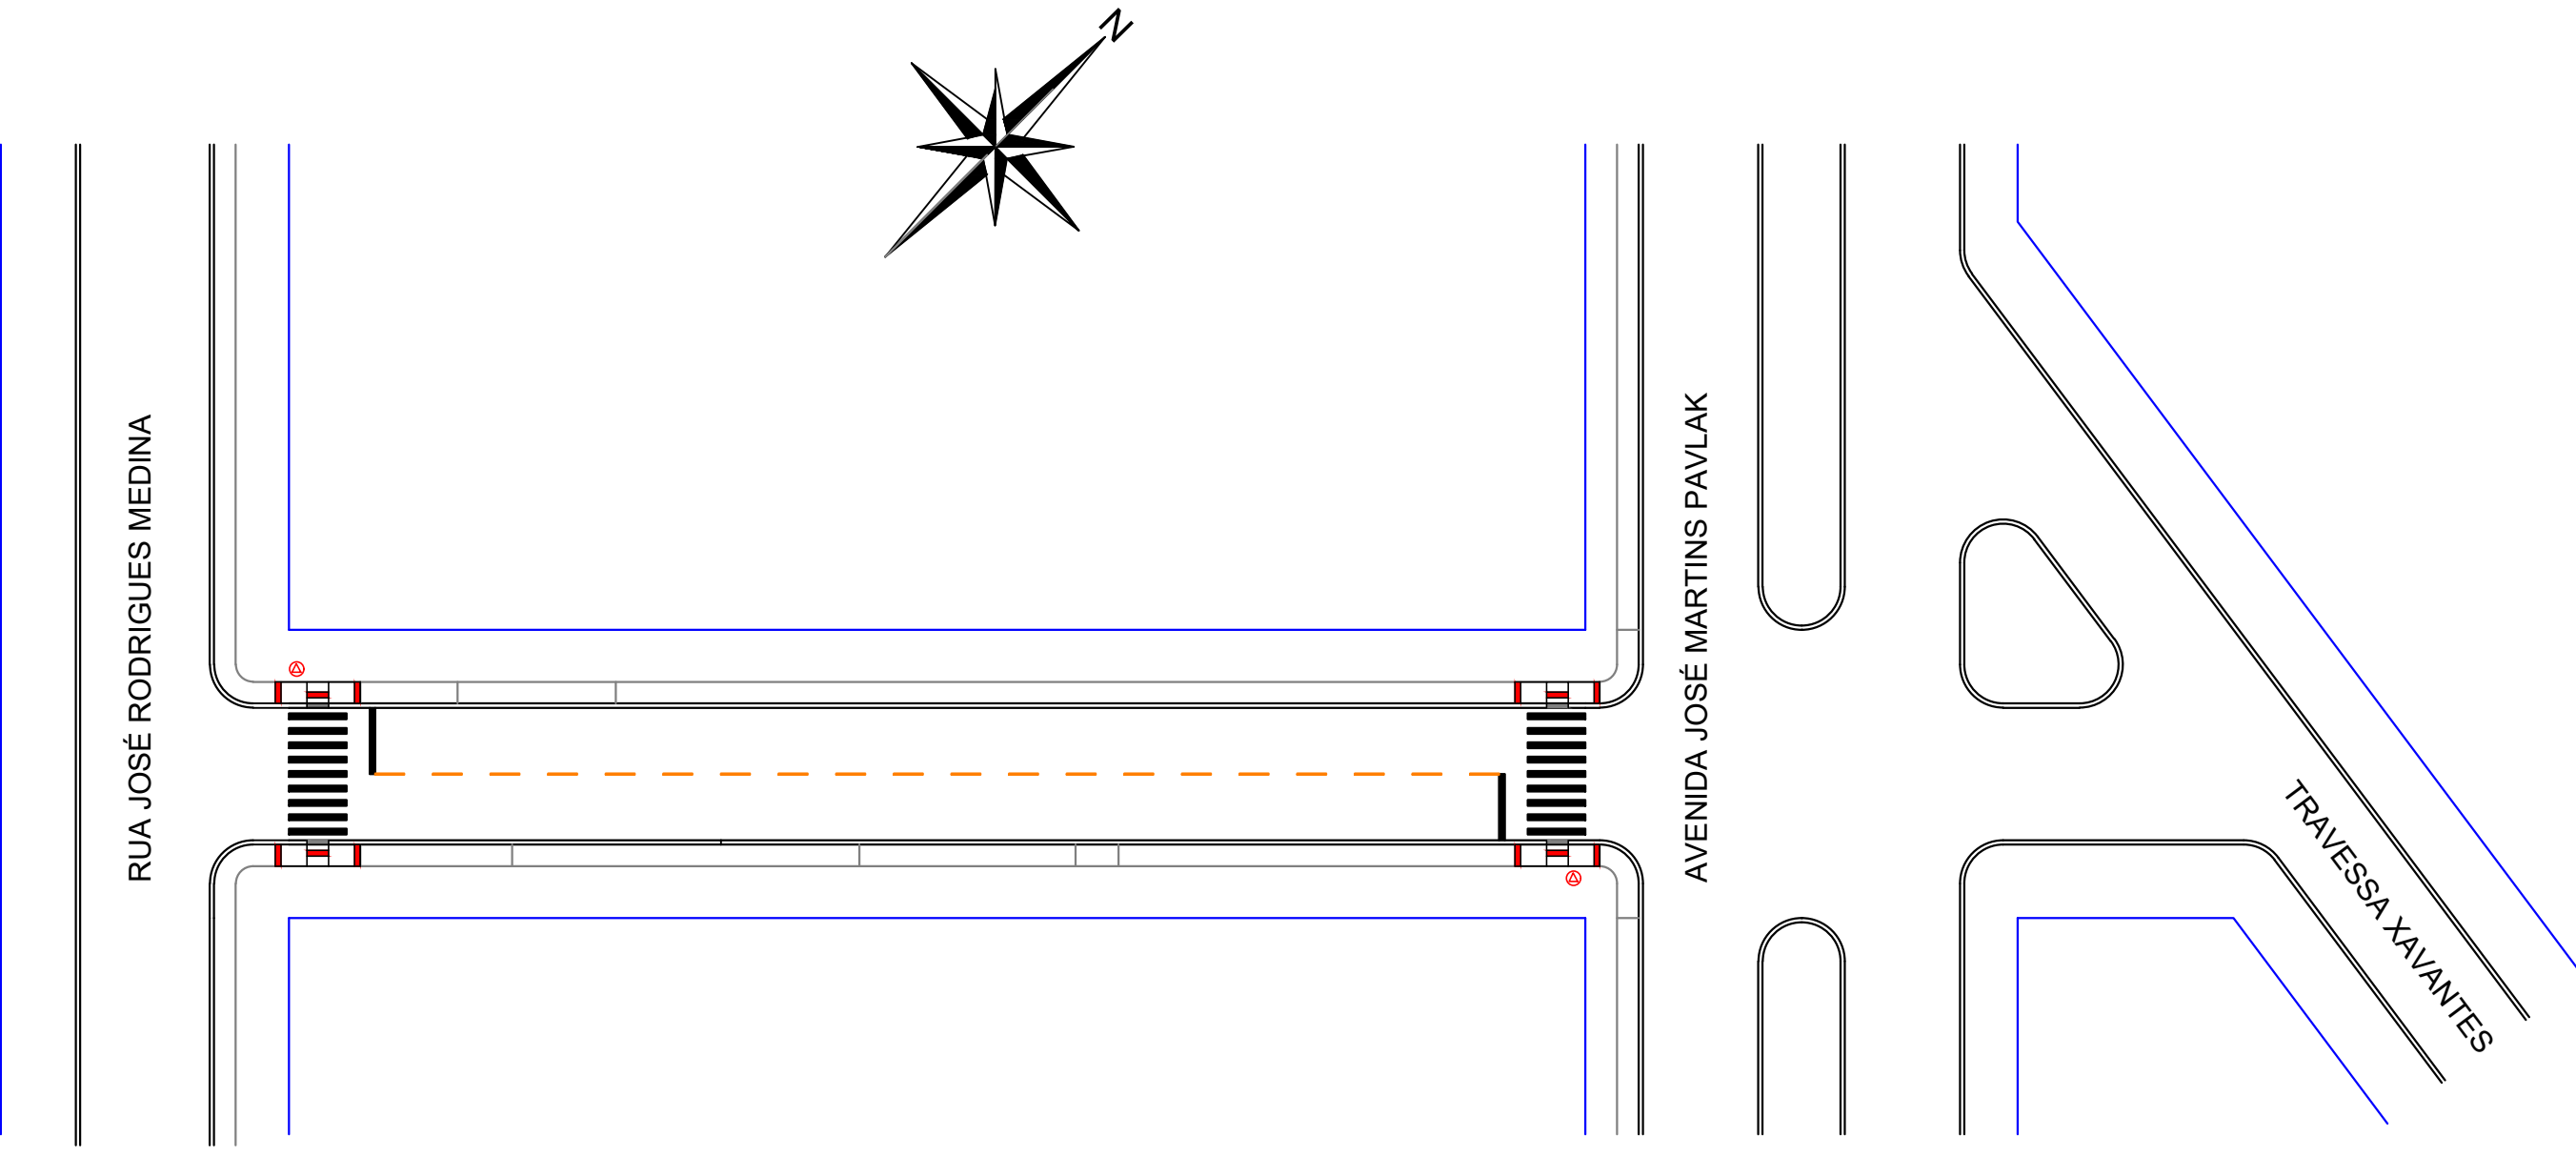


# SINALIZAÇÃO HORIZONTAL E VERTICAL

ESCALA 1/500

TABELA DE CONVENÇÕES	
	ALINHAMENTO PREDIAL
	ÁREA A SER PAVIMENTADA COM RECAPE ASFÁLTICO
	CALÇADA EM CONCRETO PEDESTRES - À EXECUTAR
	CALÇADA EM CONCRETO PEDESTRES - EXISTENTE
	MEIO FIO - EXISTENTE
	MEIO FIO A SER EXECUTADO
	MEIO FIO REBAIXADO A SER EXECUTADO
	POSTE DE ILUMINAÇÃO
	PLACA EXISTENTE PREFERENCIAL
	RAMPA DE ACESSIBILIDADE MODELO 01
	RAMPA DE ACESSIBILIDADE MODELO 02
	SINALIZAÇÃO HORIZONTAL
	SINALIZAÇÃO VERTICAL
	DRENAGEM EXISTENTE

SÍNTESE DE SERVIÇOS - RUA IMIGRANTES - A= 828,00 m²				
Código	Origem	DESCRIÇÃO DOS SERVIÇOS	UD.	QUANT.
1	SERVIÇOS PRELIMINARES			
606700	DER	Demolição de Concreto Simples	m3	0,00
820000L	DER	Placa de Obra 4,00 x 2,00 m	un	0,00
738991F	SEIL	Demolição de alvenaria de tijolos maciços sem aproveitamento	m3	0,00
738992F	SEIL	Demolição de alvenaria de tijolos furados sem aproveitamento	m3	0,00
2	TERRAPLENAGEM			
520100	DER	Escavação, Carga e Transporte em 1ª Categoria	m3	0,00
3	BASE / SUB-BASE			
531000	DER	Brita Graduada - ( ) 15 cm ( x ) 12 cm - ( ) 11 cm - Travessia	m3	0,00
531350	DER	Macadame Saco com Bica Corrida - ( ) 35 cm ( ) 20 cm ( x ) 15 cm - Travessia	m3	0,00
4	REVESTIMENTO			
PAV - 77	PM Curitiba	Limpeza e Lavagem da Pista - Recape	m2	828,00
560400	DER	Imprimação com CM-30 ( Araucária )	m2	0,00
561100	DER	Pintura de Ligação com RR-1C ( Araucária ) - Tapa Buraco	m2	0,00
561100	DER	Pintura de Ligação com RR-1C ( Araucária ) - 1ª Camada	m2	828,00
561100	DER	Pintura de Ligação com RR-1C ( Araucária ) - 2ª Camada	m2	828,00
570400	DER	CBUQ ( Quantidade menor que 10000 ton. ) - Tapa Buraco	ton	0,00
570400	DER	CBUQ ( Quantidade menor que 10000 ton. ) - Reperfilamento 3 cm	ton	63,10
570400	DER	CBUQ ( Quantidade menor que 10000 ton. ) - Capa Asfáltica 3 cm	ton	63,10
570400	DER	CBUQ ( Quantidade menor que 10000 ton. ) - 2ª Capa 3 cm	ton	0,00
5	MEIO FIO E SARGETA			
85335	SEIL	Remoção de Meio Fio	m	0,00
85335A	SEIL	Remoção e Recolocação de Meio Fio	m	0,00
810100	DER	Meio Fio com Sargeta DER - Tipo 1 - ( 0,103 m3 ) - Moldado "in loco"	m	120,00
	SERVIÇOS EXTRAS - MEIO FIO E SARGETA			
605000	DER	Lastro de Concreto Simples ( Calçadas e outros ) - Recomposição de Meio Fio	m3	0,00
802100	DER	Forma de Madeira Compensada Resinada	m2	0,00
6	PASAGIISMO / URBANISMO			
606700	DER	Demolição de Concreto Simples ( Calçadas e outros )	m3	0,00
72961	SEIL	Regularização e compactação para assentamento de calçadas / lajotas / blocos	m2	0,00
605000	DER	Lastro de Concreto Simples ( Calçadas e outros ) - Recomposição de Acessos	m3	0,00
602100	DER	Forma de Madeira Compensada Resinada	m2	0,00
605000	DER	Calçada de Concreto ( e = 5 cm )	m2	232,00
605000	DER	Calçada de Concreto ( e = 5 cm ) acesso de veículos	m2	0,00
411000	DER	Aterro com Material do Canteiro ( Esc. 1ª Cat. + Transp. + Compactação ) - Passeios	m3	0,00
530200	DER	Brita 4A / Passeios / e = 5 cm	m3	11,60
530200	DER	Brita 4A / Passeios / e = 10 cm	m3	0,00
742361F	SEIL	Plantio de Grama em Placas	m2	0,00
605000E	DER	Rampa para PNE com Piso Tátil ( NBR 9050 ) - Modelo 01 - 7,65 m2	un	04,00
605000E	DER	Rampa para PNE com Piso Tátil ( NBR 9050 ) - Modelo 02 - 2,04 m2	un	0,00
	SERVIÇOS EXTRAS - URBANISMO DO PASSO			
605000	DER	Calçada de Concreto ( e = 5 cm ) - 1,50 x 2,00	m2	0,00
534906C	DER	Paver Colorido ( e = 6 cm ) - Sem Colchão	m2	0,00
7	SINALIZAÇÃO DE TRÂNSITO			
822000	DER	Faixa de Sinalização Horizontal com Tinta Resina Acrílica base solvente - ( 0,034 m2 / m2 )	m2	83,78
820000F	DER	Placa de Sinalização Refletiva Triângulo ( 0,1219 m2 / un ) + Suporte Metálico	un	0,00
10	DRENAGEM			
600300		Escavação de Bueiros em 1ª Categoria	m3	0,00
601200		Reaterro e Aploamento Mecânico	m3	0,00
61040a		Corpo de BSTC Diam. 0,40 m sem Berço e sem Armação	m	0,00
61060a		Corpo de BSTC Diam. 0,60 m sem Berço e sem Armação	m	0,00
61080a		Corpo de BSTC Diam. 0,80 m sem Berço e sem Armação	m	0,00
BLSA150		Boca de Lobo Simples - Alvenaria / H até 1,50 m	un	0,00
CLA040		Caixa de Passagem - Tubo até 0,40 m	un	0,00
CLA060		Caixa de Passagem - Tubo até 0,60 m	un	0,00
CLA080		Caixa de Passagem - Tubo até 0,80 m	un	0,00
PVAH100		P. V. Alvenaria / H até 1,00 m - Tubo até 0,60 m + chaminé 1,00 m	un	0,00
DISSIPM		Dissipador de Energia com Pedra de Mão - Tubo diam. 0,60 m	un	0,00
DISSIPM		Dissipador de Energia com Pedra de Mão - Tubo diam. 0,80 m	un	0,00
11	ENSAIOS TECNOLÓGICOS			
74022114	SEIL	Ensaio de Massa Específica - In Situ - Método Frasco de Areia ( Grau de Compactação )	un	0,00
		- Base e Sub base		
74022252	SEIL	Ensaio de Granulometria do Agregado	un	0,00
74022235	SEIL	Ensaio de Percentagem de Betume - Misturas Betuminosas	un	0,00
74022253	SEIL	Ensaio de Controle do Grau de Compactação da Mistura Asfáltica	un	0,00
74022256	SEIL	Ensaio de Densidade do Material Betuminoso	un	0,00
	DAER/RS	Extração de Corpo de Prova de Concreto Asfáltico com Sonda Rotativa	un	0,00
72872	SEIL	Mobilização de Desmobilização de Equipamento e Equipe para Extração de Corpo de Prova da Capa Asfáltica	un	0,00

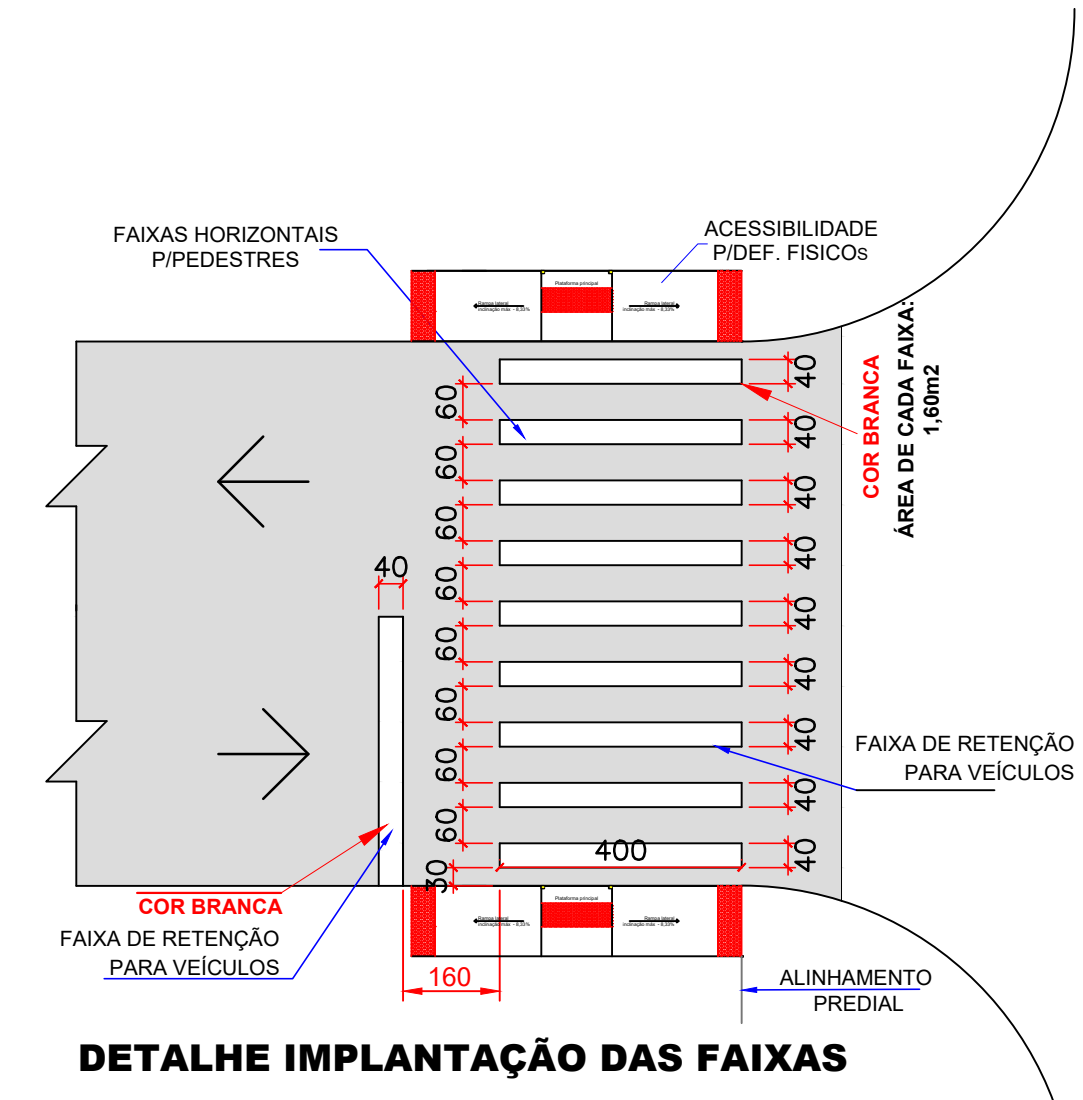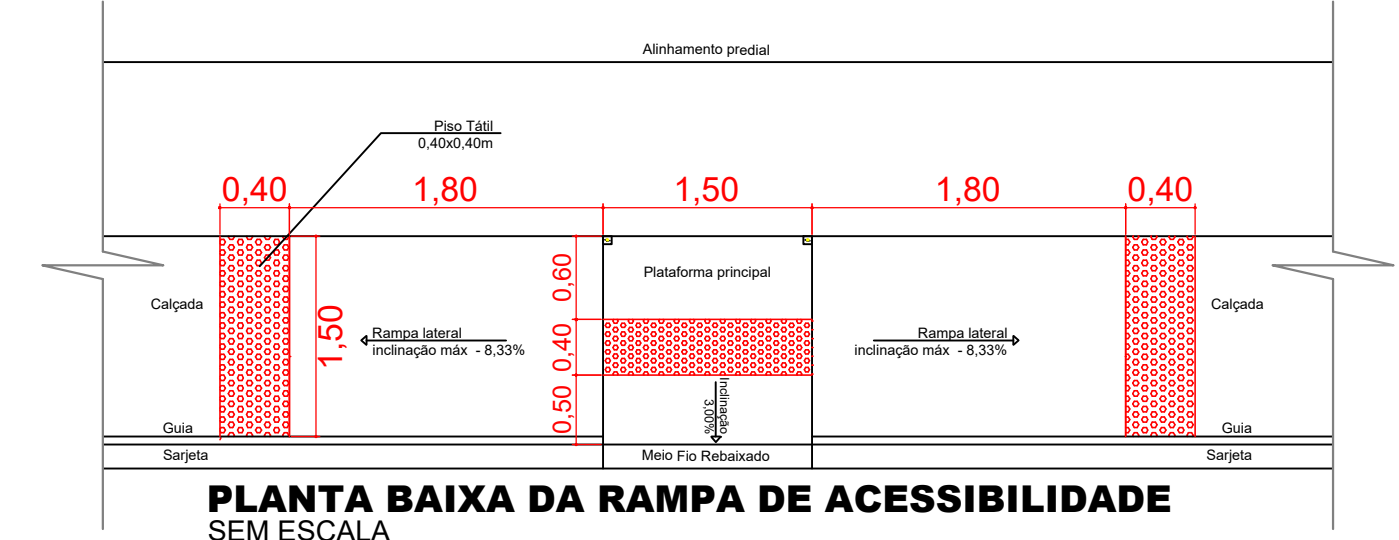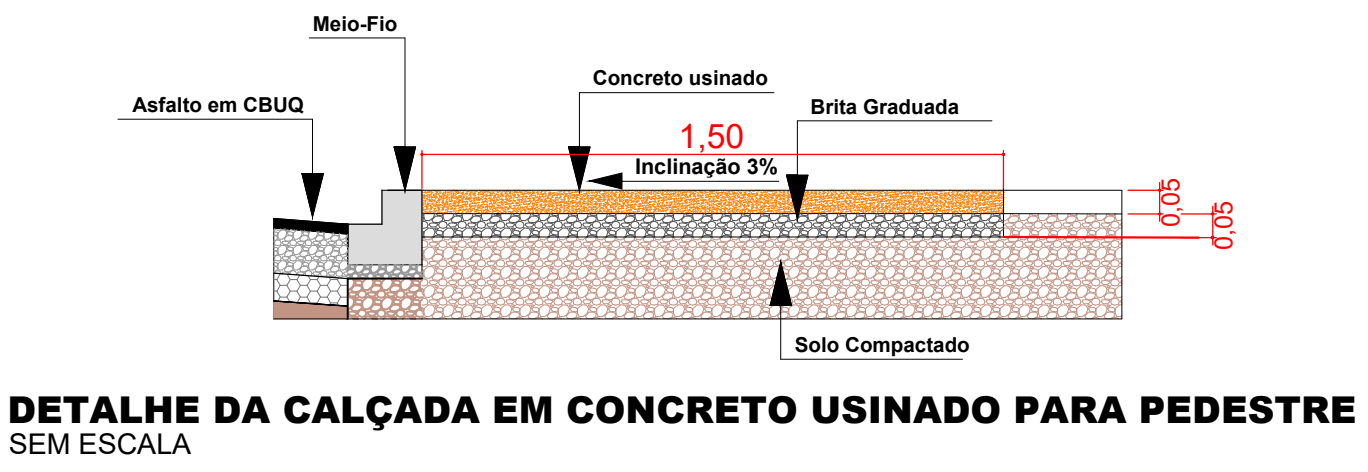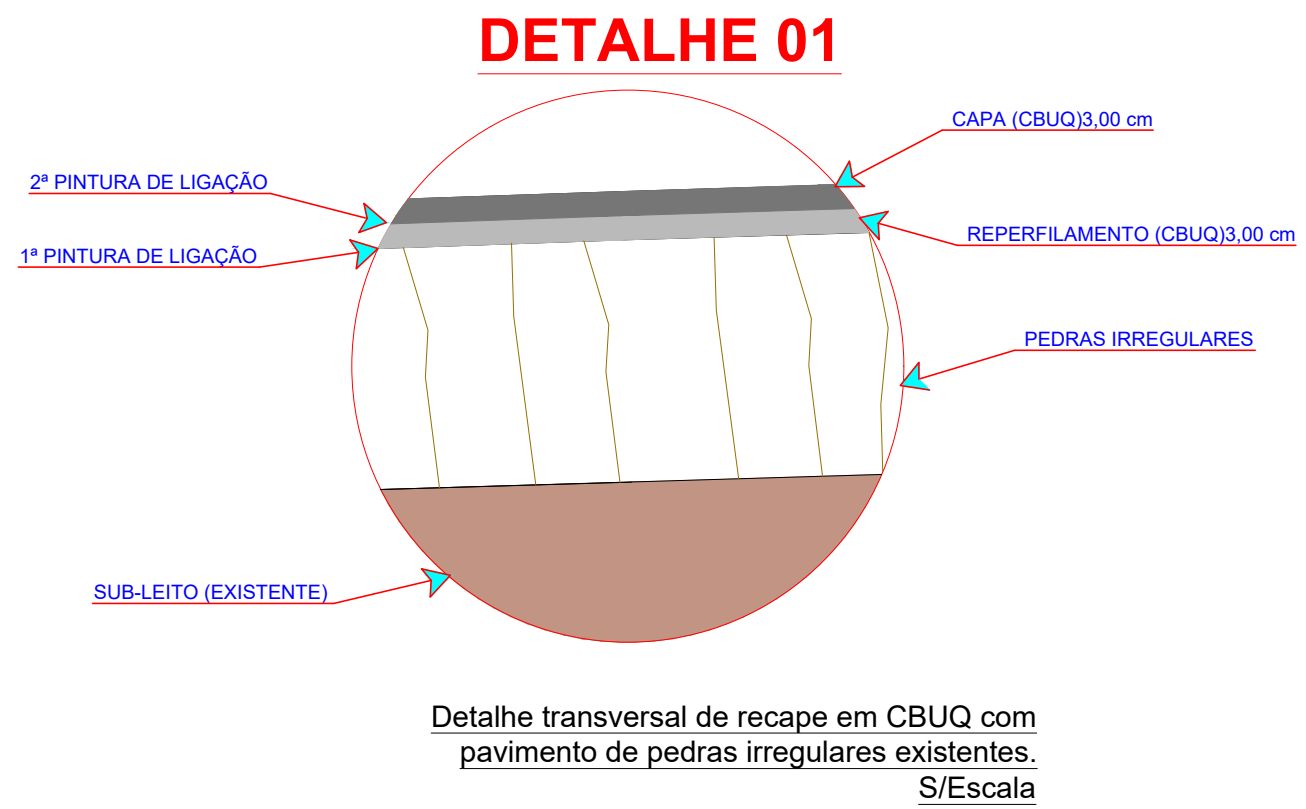

Aprovação:

Obra: **PAVIMENTAÇÃO RECAPE ASFÁLTICO RUA IMIGRANTES - ÁREA: 828,00m2**

Local: LAR. DO SUL/Pr	Prefeitura Municipal:	Folha: <b>05/18</b>
Escala: INDICADA		
Data: JUNHO/2021	Proprietário: <b>PREF. MUN. DE LARANJEIRAS DO SUL CNPJ. 76.205.970/0001-95</b>	Arquivo Digital: RECAPE
Desenho: EDSON	AV. HONÓRIO BABINSKI - PAÇO MUNICIPAL Nº 01 CEP. 85301-000 FONE (042) 3635-8100 LARANJEIRAS DO SUL/PR	Última Atualização: 08 / 02 / 2022

PLANTA BAIXA RECAPE ASFÁLTICO, SINALIZAÇÃO E ACESSIBILIDADE - SÍNTESE DE SERVIÇOS - TABELAS DE CONVENÇÕES

	Resp.p/ Projeto: <b>SECRETARIA DE OBRAS E URBANISMO</b> FONES (042) 3635-8131 e 3635-8107	
--	---	--