


TABELA DE CONVENÇÕES

- ALINHAMENTO PREDIAL
- CALÇADA EM CONCRETO PEDESTRES - À EXECUTAR
- CALÇADA EM CONCRETO PEDESTRES - EXISTENTE
- CALÇADA EM CONCRETO VEÍCULOS - À EXECUTAR
- MEIO FIO - EXISTENTE
- MEIO FIO A SER EXECUTADO
- MEIO FIO REBAIXADO A SER EXECUTADO
- POSTE DE ILUMINAÇÃO
- PLACA EXISTENTE PREFERENCIAL
- RAMPA DE ACESSIBILIDADE MODELO 01
- RAMPA DE ACESSIBILIDADE MODELO 02
- SINALIZAÇÃO HORIZONTAL
- SINALIZAÇÃO VERTICAL
- DRENAGEM EXISTENTE

SINTESE DE SERVIÇOS - TRAVESSA VITAL BRASIL - A=879,00 m²					
Código	Origem	DESCRIÇÃO DOS SERVIÇOS	UD.	QUANT.	
1		SERVIÇOS PRELIMINARES			
606700	DER	Demolição de Concreto Simples	m3	0,00	
620000L	DER	Placa de Obra 4,00 x 2,00 m	un	0,00	
73899/1	SEIL	Demolição de alvenaria de tijolos maciços sem aproveitamento	m3	0,00	
73899/2	SEIL	Demolição de alvenaria de tijolos furados sem aproveitamento	m3	0,00	
2		TERRAPLENAGEM			
520100	DER	Escavação, Carga e Transporte em 1ª Categoria	m3	0,00	
3		BASE / SUB-BASE			
531000	DER	Brita Graduada - () 15 cm (x) 12 cm - () 11 cm - Travessia	m3	0,00	
531350	DER	Macadame Seco com Bica Corrida - () 35 cm () 20 cm (x) 15 cm - Travessia	m3	0,00	
4		REVESTIMENTO			
PAV - 77	PM Curitiba	Limpeza e Lavagem da Pista - Recape	m2	879,00	
560400	DER	Imprimação com CM-30 (Araucária)	m2	0,00	
561100	DER	Pintura de Ligação com RR-1C (Araucária) - 1ª Camada	m2	0,00	
561100	DER	Pintura de Ligação com RR-1C (Araucária) - 2ª Camada	m2	879,00	
561100	DER	Pintura de Ligação com RR-1C (Araucária) - 3ª Camada	m2	879,00	
570400	DER	CBUQ (Quantidade menor que 10000 ton.) - Tapa Buraco	ton	0,00	
570400	DER	CBUQ (Quantidade menor que 10000 ton.) - Reperfilamento 3 cm	ton	66,98	
570400	DER	CBUQ (Quantidade menor que 10000 ton.) - Capa Asfáltica 3 cm	ton	66,98	
570400	DER	CBUQ (Quantidade menor que 10000 ton.) - 2ª Capa 3 cm	ton	0,00	
5		MEIO FIO E SARGETA			
85335	SEIL	Remoção de Meio Fio	m	0,00	
85335A	SEIL	Remoção e Reinstalação de Meio Fio	m	0,00	
810100	DER	Meio Fio com Sargeta DER - Tipo 1 - (0,103 m3) - Moldado "in loco"	m	27,00	
		SERVIÇOS EXTRAS - MEIO FIO E SARGETA			
605000	DER	Lastro de Concreto Simples (Calçadas e outros) - Recomposição de Meio Fio	m3	0,00	
602100	DER	Forma de Madeira Compensada Resinada	m2	0,00	
6		PAISAGISMO / URBANISMO			
606700	DER	Demolição de Concreto Simples (Calçadas e outros)	m3	1,15	
72961	SEIL	Regularização e compactação para assentamento de calçadas / lajotas / blocos	m2	0,00	
605000	DER	Lastro de Concreto Simples (Calçadas e outros) - Recomposição de Acessos	m3	0,00	
602100	DER	Forma de Madeira Compensada Resinada	m2	132,78	
605000	DER	Calçada de Concreto (e = 5 cm)	m2	0,00	
605000	DER	Calçada de Concreto (e = 5 cm) acesso de veículos	m2	0,00	
411000	DER	Aterro com Material do Cantero (Esca. 1ª Cat. + Transp. + Compactação) - Passeios	m3	0,00	
530200	DER	Brita 4A / Passeios / e = 3 cm	m3	6,64	
530200	DER	Brita 4A / Passeios / e = 10 cm	m3	0,00	
74236/1	SEIL	Plantio de Grama em Placas	m2	0,00	
605000E	DER	Rampa para PNE com Piso Tátil (NBR 9050) - Modelo 01 - 7,65 m2	un	4,00	
605000E	DER	Rampa para PNE com Piso Tátil (NBR 9050) - Modelo 02 - 2,04 m2	un	0,00	
		SERVIÇOS EXTRAS - URBANISMO DO PASSEIO			
605000	DER	Calçada de Concreto (e = 5 cm) - 1,50 x 2,00	m2	0,00	
534900C	DER	Pav. Colorido (e = 6 cm) - Sem Colchão	m2	0,00	
7		SINALIZAÇÃO DE TRÁNSITO			
822000	DER	Faixa de Sinalização Horizontal com Tinta Resina Acrílica base solvente - (0,034 m2 / m2)	m2	35,86	
820000F	DER	Placa de Sinalização Refletiva Triângulo (0,1219 m2 / un) + Suporte Metálico	un	0,00	
10		DRENAGEM			
600300		Escavação de Bueiros em 1ª Categoria	m3	0,00	
601200		Relevo e Apilamento Mecânico	m3	0,00	
61040a		Corpo de BSTC Diam. 0,40 m sem Berço e sem Armação	m	0,00	
61060a		Corpo de BSTC Diam. 0,60 m sem Berço e sem Armação	m	0,00	
61080a		Corpo de BSTC Diam. 0,80 m sem Berço e sem Armação	m	0,00	
BLSA150		Boca de Lobo Simples - Alvenaria / H até 1,50 m	un	0,00	
CLA040		Caixa de Passagem - Tubo até 0,40 m	un	0,00	
CLA060		Caixa de Passagem - Tubo até 0,60 m	un	0,00	
CLA080		Caixa de Passagem - Tubo até 0,80 m	un	0,00	
PVAH100		P. V. Alvenaria / H até 1,00 m - Tubo até 0,60 m + chaminé 1,00 m	un	0,00	
DISSIPM		Dissipador de Energia com Pedra de Mão - Tubo diam. 0,60 m	un	0,00	
DISSIPM		Dissipador de Energia com Pedra de Mão - Tubo diam. 0,80 m	un	0,00	
11		ENSAIOS TECNOLÓGICOS			
74022/14	SEIL	Ensaio de Massa Específica - in Situ - Método Frasco de Areia (Grau de Compactação) - Base e Sub base	un	0,00	
74022/52	SEIL	Ensaio de Granulometria do Agregado	un	0,00	
74022/35	SEIL	Ensaio de Percentagem de Betume - Misturas Betuminosas	un	0,00	
74022/53	SEIL	Ensaio de Controle do Grau de Compactação da Mistura Asfáltica	un	0,00	
74022/56	SEIL	Ensaio de Densidade do Material Betuminoso	un	0,00	
	DAER/RS	Extração de Corpo de Prova de Concreto Asfáltico com Sonda Rotativa	un	0,00	
72872	SEIL	Mobilização de Desmobilização de Equipamento e Equipe para Extração de Corpo de Prova da Capa Asfáltica	un	0,00	

IMPLANTAÇÃO COM RECAPE ASFÁLTICO

ESCALA 1/500


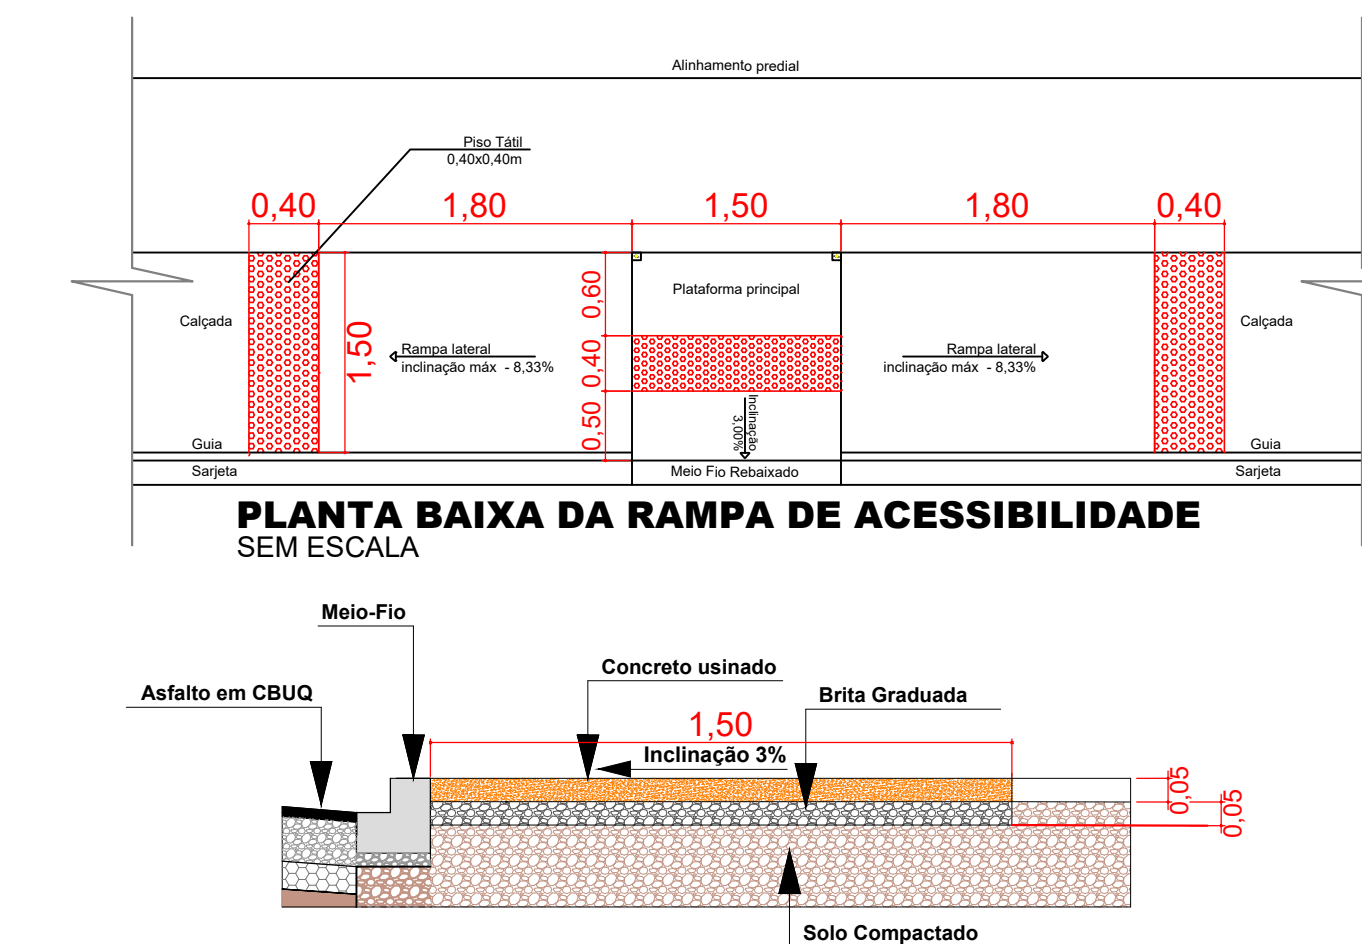


DETALHE DA CALÇADA EM CONCRETO USINADO PARA PEDESTRE

SEM ESCALA

SINALIZAÇÃO HORIZONTAL E VERTICAL

ESCALA 1/500

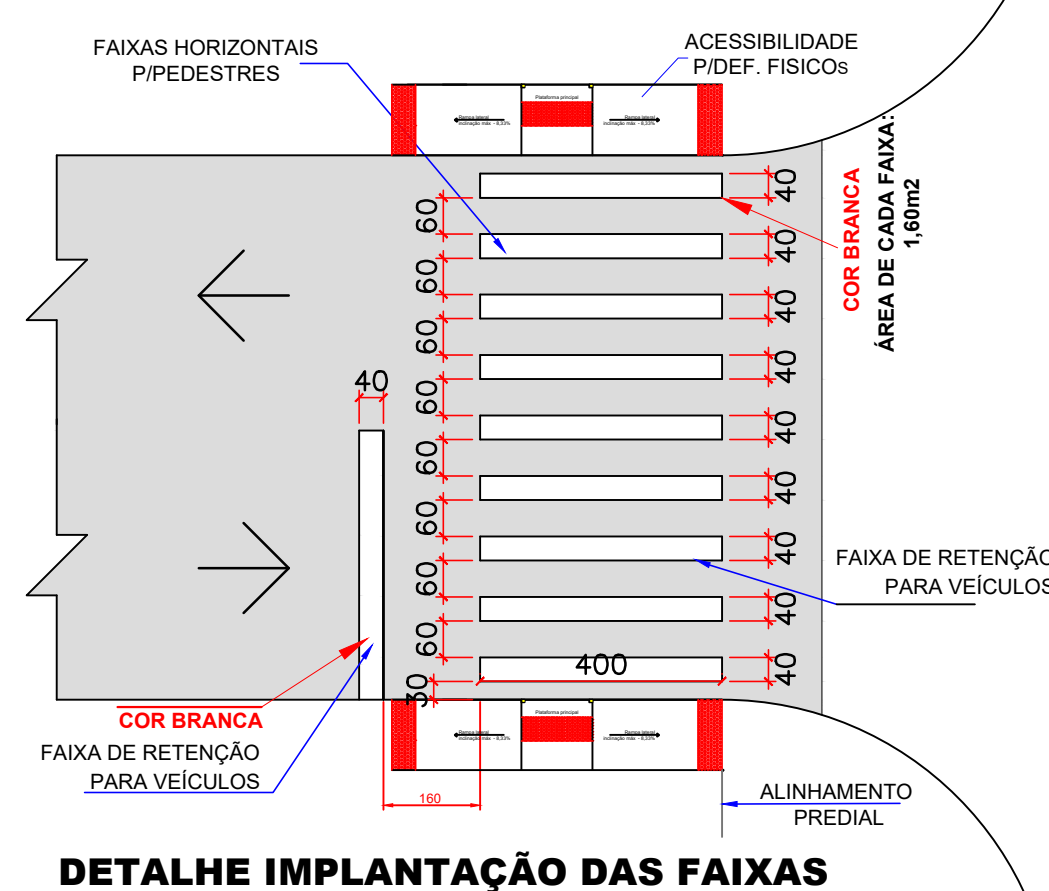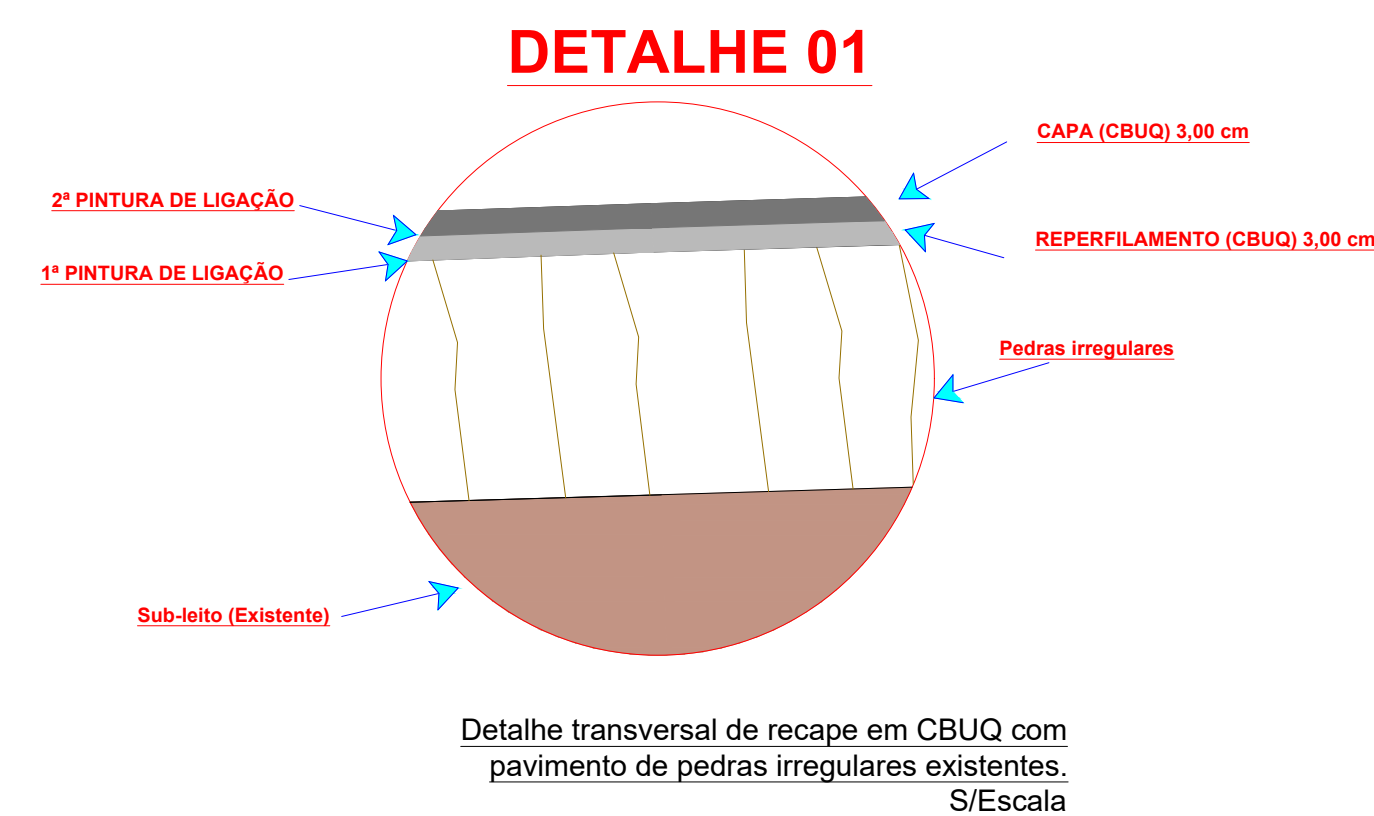

Aprovação:

Obra:

PAVIMENTAÇÃO RECAPE ASFÁLTICO
TRAVESSA VITAL BRASIL - ÁREA: 879,00m2

Local:

LAR. DO SUL/Pr

Escala:

INDICADA

Data:

JUNHO/2021

Desenho:

EDSON

Folha:

13/18

Arquivo Digital:

RECAPE

Última Atualização:

01 / 06 / 2021

PLANTA BAIXA RECAPE ASFÁLTICO, SINALIZAÇÃO E ACESSIBILIDADE - SINTESE DE SERVIÇOS - TABELAS DE CONVENÇÕES

Resp.p/ Projeto:

SECRETARIA DE OBRAS E URBANISMO
FONES (042) 3635-8131 e 3635-8107

Laranjeiras do Sul
PREFEITURA