


IMPLANTAÇÃO COM O RECAPE ASFÁLTICO
ESCALA 1/500




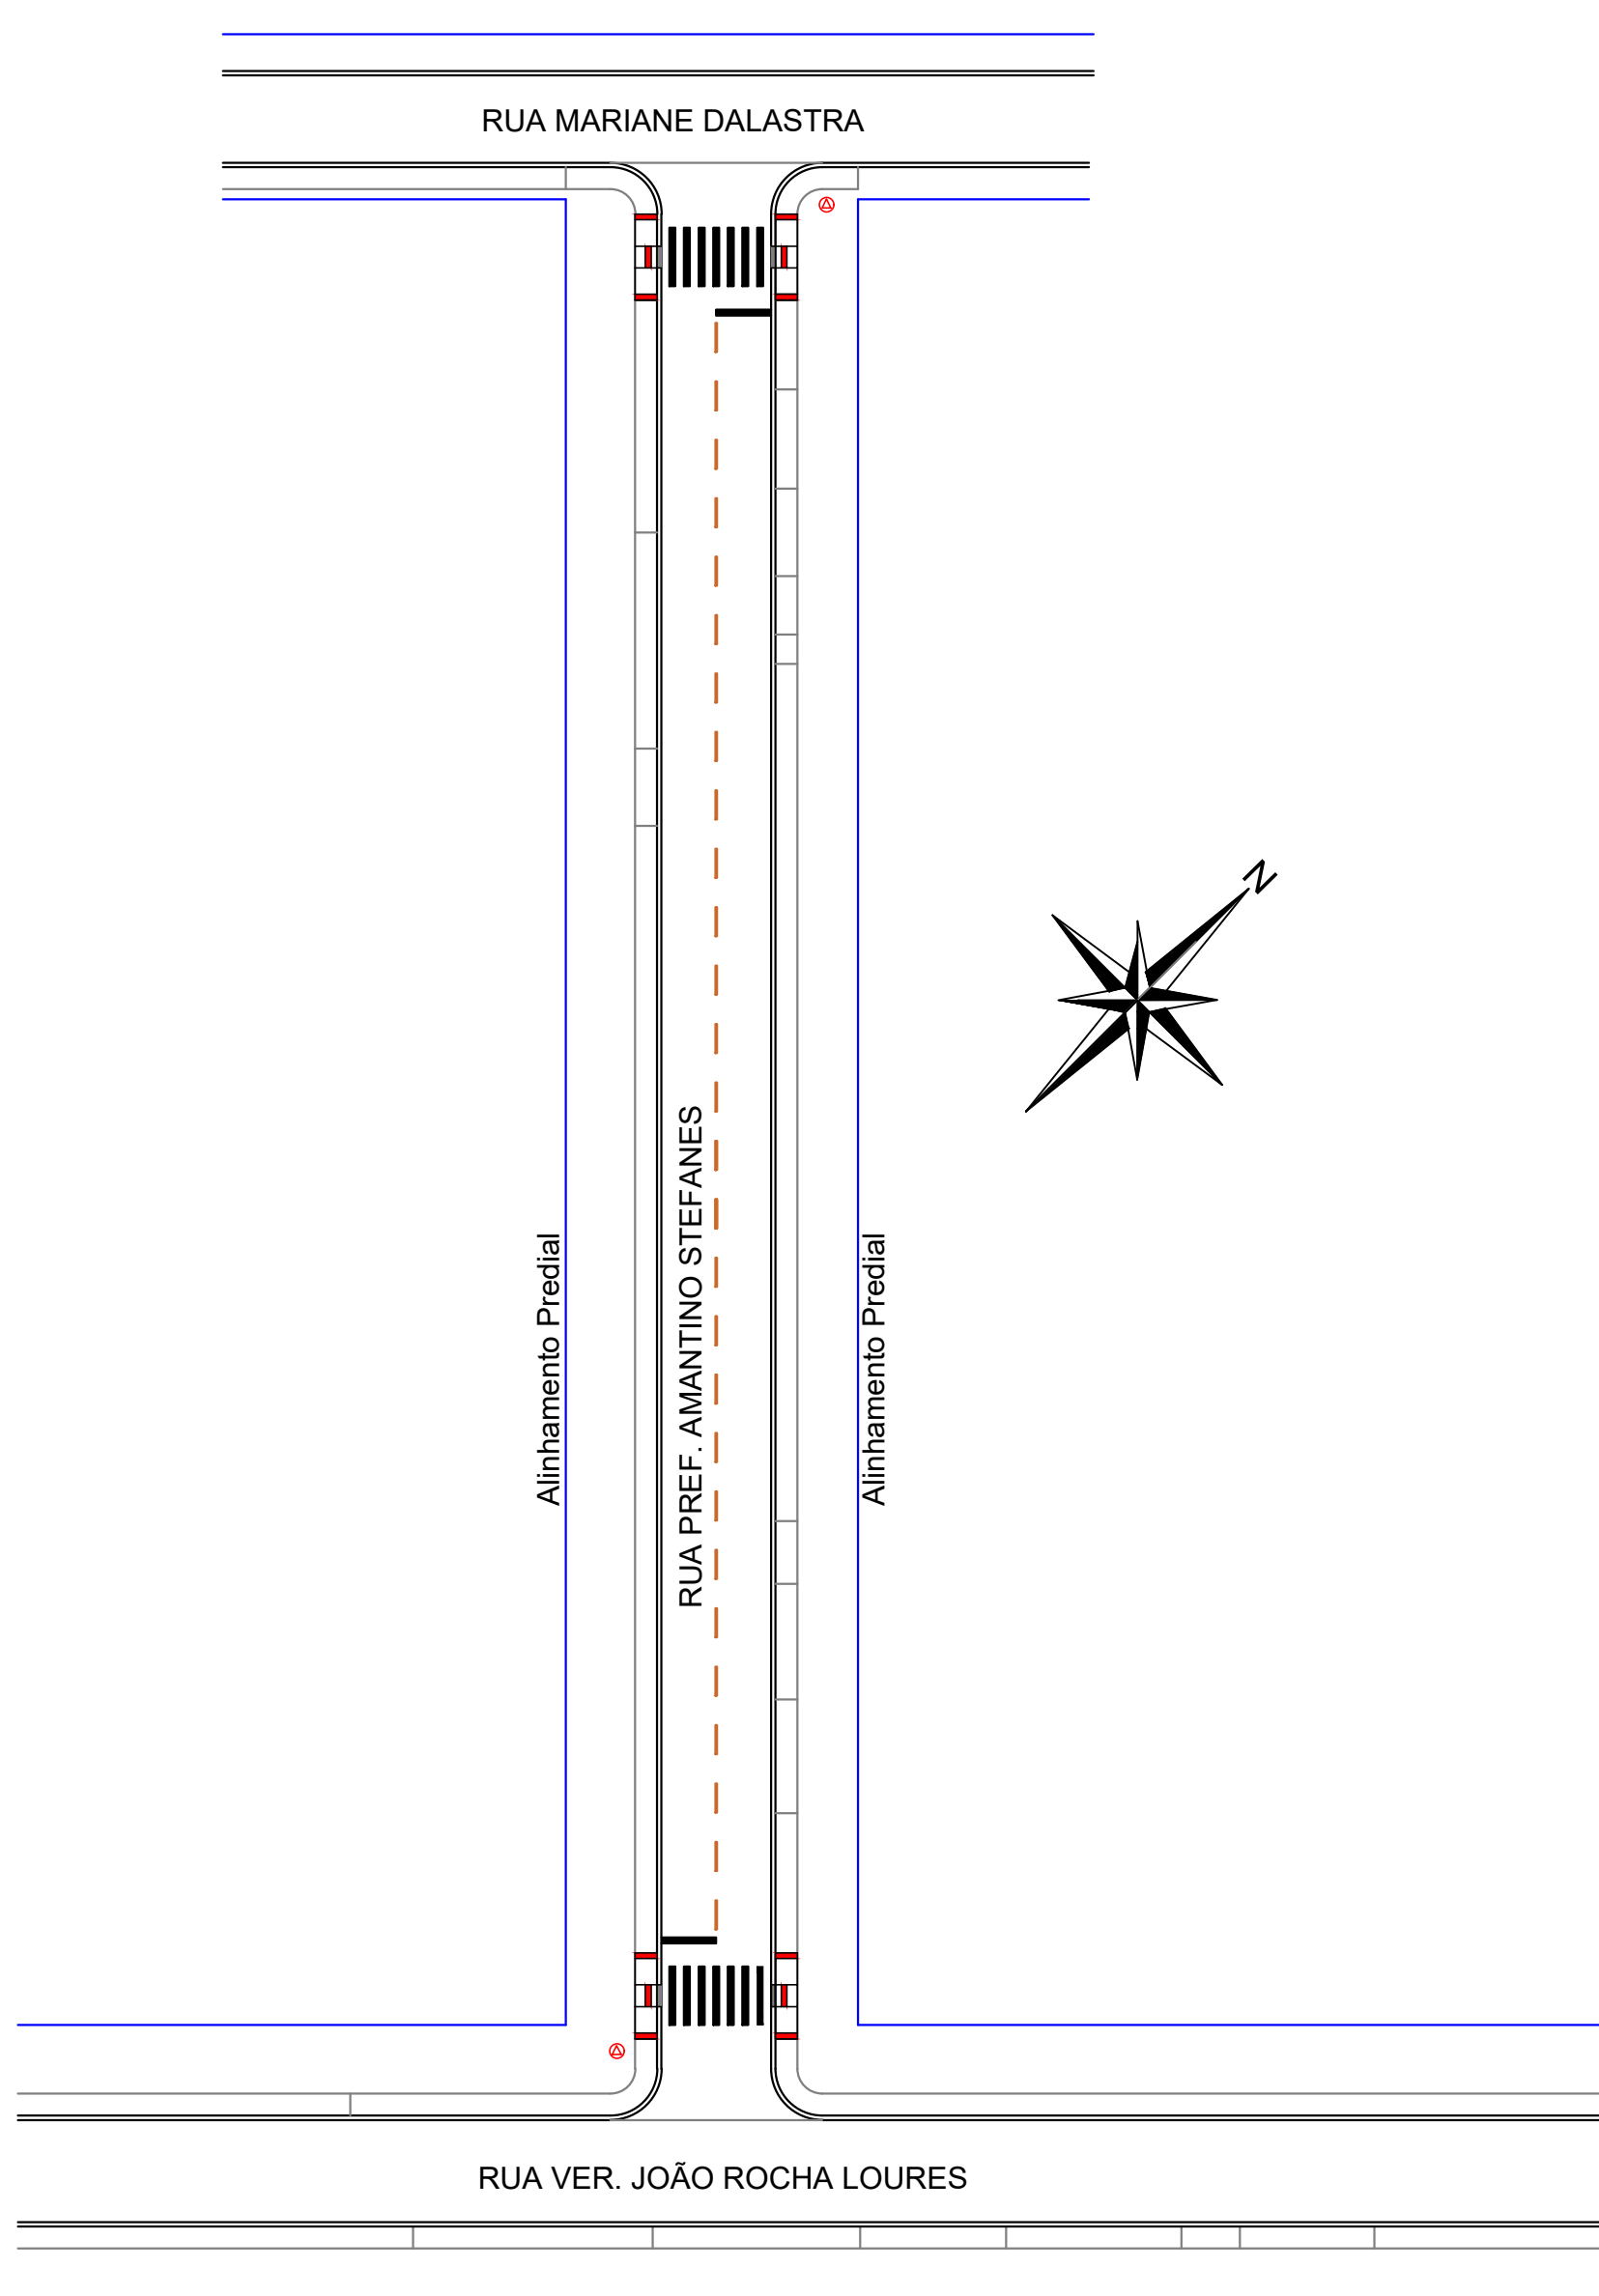


SINALIZAÇÃO HORIZONTAL E VERTICAL
ESCALA 1/500

TABELA DE CONVENÇÕES

- ALINHAMENTO PREDIAL
- CALÇADA EM CONCRETO PEDESTRES - À EXECUTAR
- CALÇADA EM CONCRETO PEDESTRES - EXISTENTE
- GUIA PODOTÁTIL À EXECUTAR
- MEIO FIO - EXISTENTE
- MEIO FIO A SER EXECUTADO
- MEIO FIO REBAIXADO A SER EXECUTADO
- POSTE DE ILUMINAÇÃO
- PLACA PREFERENCIAL EXISTENTE
- PLACA PREFERENCIAL A COLOCAR
- RAMPA DE ACESSIBILIDADE MODELO 01
- RAMPA DE ACESSIBILIDADE MODELO 02
- SINALIZAÇÃO HORIZONTAL
- SINALIZAÇÃO VERTICAL
- DRENAGEM EXISTENTE

RECAPE ASFÁLTICO			
RUA PREFEITO AMANTINO STEFANES - 1.515,50M2			
Código	Origem	DESCRIÇÃO DOS SERVIÇOS	QUANT
4		REVERTIMENTO	
PAV.035	PM Curitiba	Limpeza e lavagem da pista (Recape)	1.515,50
561100A	DER	Pintura de ligação com RR-1C - exclusiva emulsão	3.031,00
588420B	DER mat	Fornecimento de emulsão RR-1C - pintura de ligação	1,52
510300A	DER	CBUQ - Reperilamento (Quantidade menor que 10000 toneladas)	115,48
	transporte	Área	
	transporte	Cal Hidratada CH-1	
	transporte	Brita (usina)	
	transporte	Massa	
588000H	DER mat	Fornecimento de CAP - CBUQ (Quantidade menor que 10000 toneladas)	5,77
570000B	DER	CBUQ - CAPA Traço 1 (Quantidade menor que 10000 toneladas)	115,48
	transporte	Área	
	transporte	Cal Hidratada CH-1	
	transporte	Brita (usina)	
	transporte	Massa	
588000C	DER mat	Fornecimento de CAP - CBUQ (Quantidade menor que 10000 toneladas)	5,77
6		SERVIÇOS DE URBANIZAÇÃO	
603900C	DER	Lastro de Brita	15,05
605000D	DER	Calçada Concreto (a = 6,00 cm)	301,00
	transporte	Cimento	
	transporte	Área	
605000G	DER	Rampa para PNE com Piso Tátil (NBR 9050) - Modelo 02 - 5,94 m2	4,00
7		SINALIZAÇÃO DE TRÁNSITO	
822000	DER	Faixa de Sinalização Horizontal c/ tinta resina acrílica base solvente (0,034 m2/m2)	61,83
10		DRENAGEM	
600310C	DER	Limpeza de bueiro	6,00
		SERVIÇOS EXTRAS - DRENAGEM	
		Grade de ferro fundido simples com requadro, 300 x 1000 mm, assentada com argamassa 1:3 cimento:areia - fornecimento e instalação AF 08/2021	6,00
103002	SINAPI		
11		ENSAIOS TECNOLÓGICOS (Os custos com mobilização e desmobilização de equipe e equipamentos para a extração de amostras para os ensaios tecnológicos, exceto da capa asfáltica, serão de responsabilidade da empresa executora da obra)	
7.4	DAER/RS	Ensaio de Percentagem de Betume - Misturas Betuminosas	3,00
74022/53	SEL/2016	Ensaio de Controle do Grau de Compactação da Mistura Asfáltica	3,00
74022/56	SEL/2016	Ensaio de Densidade do Material Betuminoso	3,00
74022/55	SEL/2016	Ensaio de Tração por Compressão Diametral - Misturas Betuminosas	3,00
7.1	DAER/RS	Extração de Corpo de Prova de Concreto Asfáltico com Sonda Rotativa	3,00

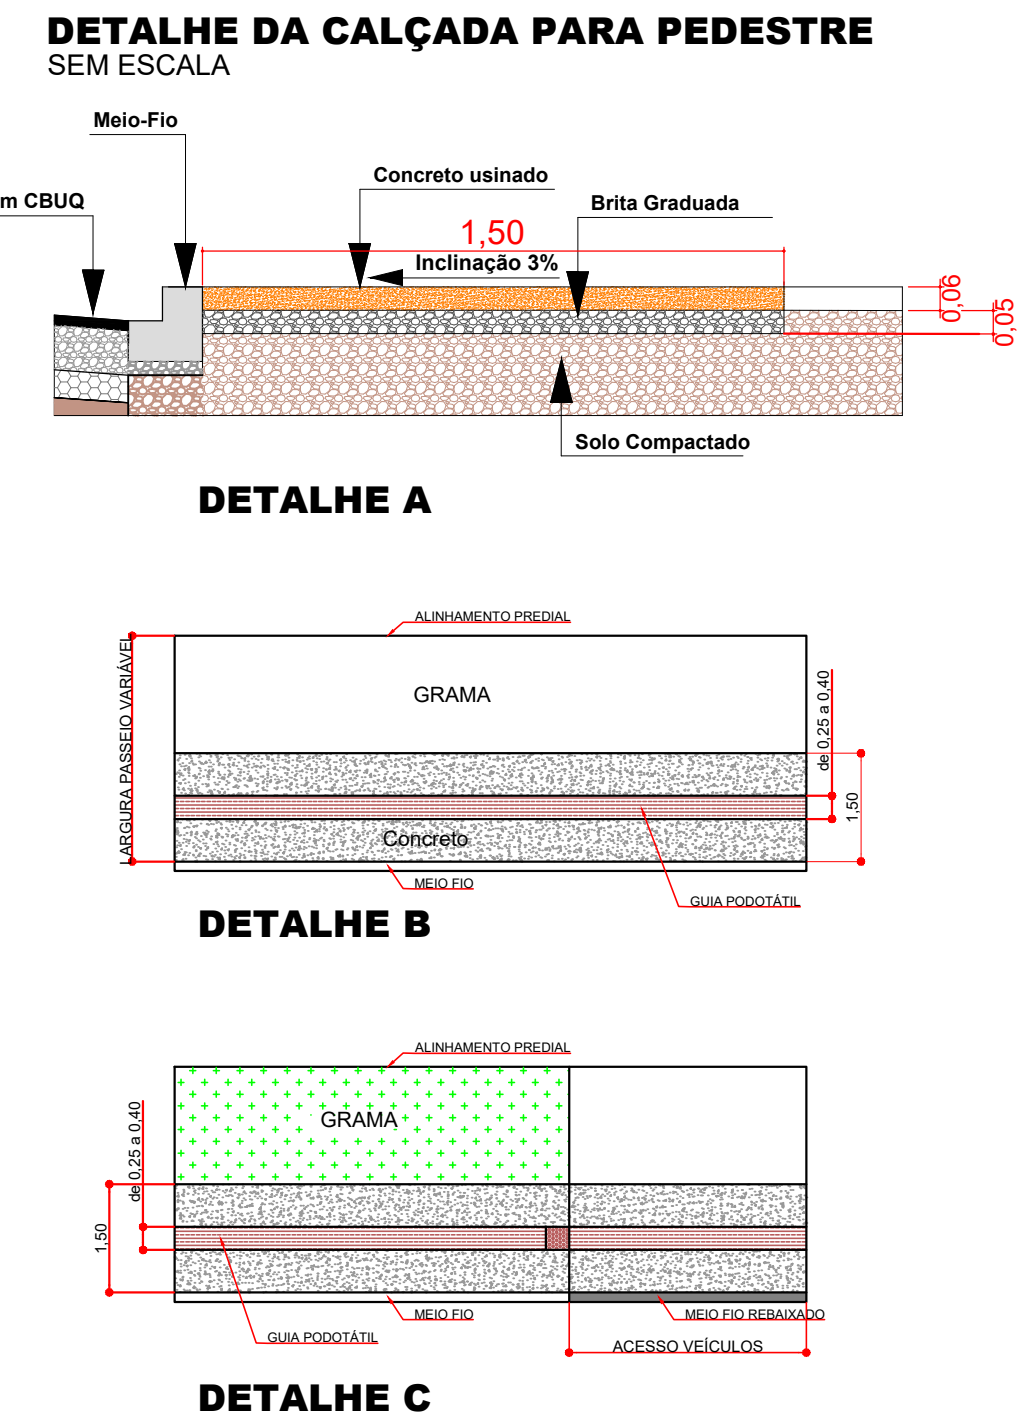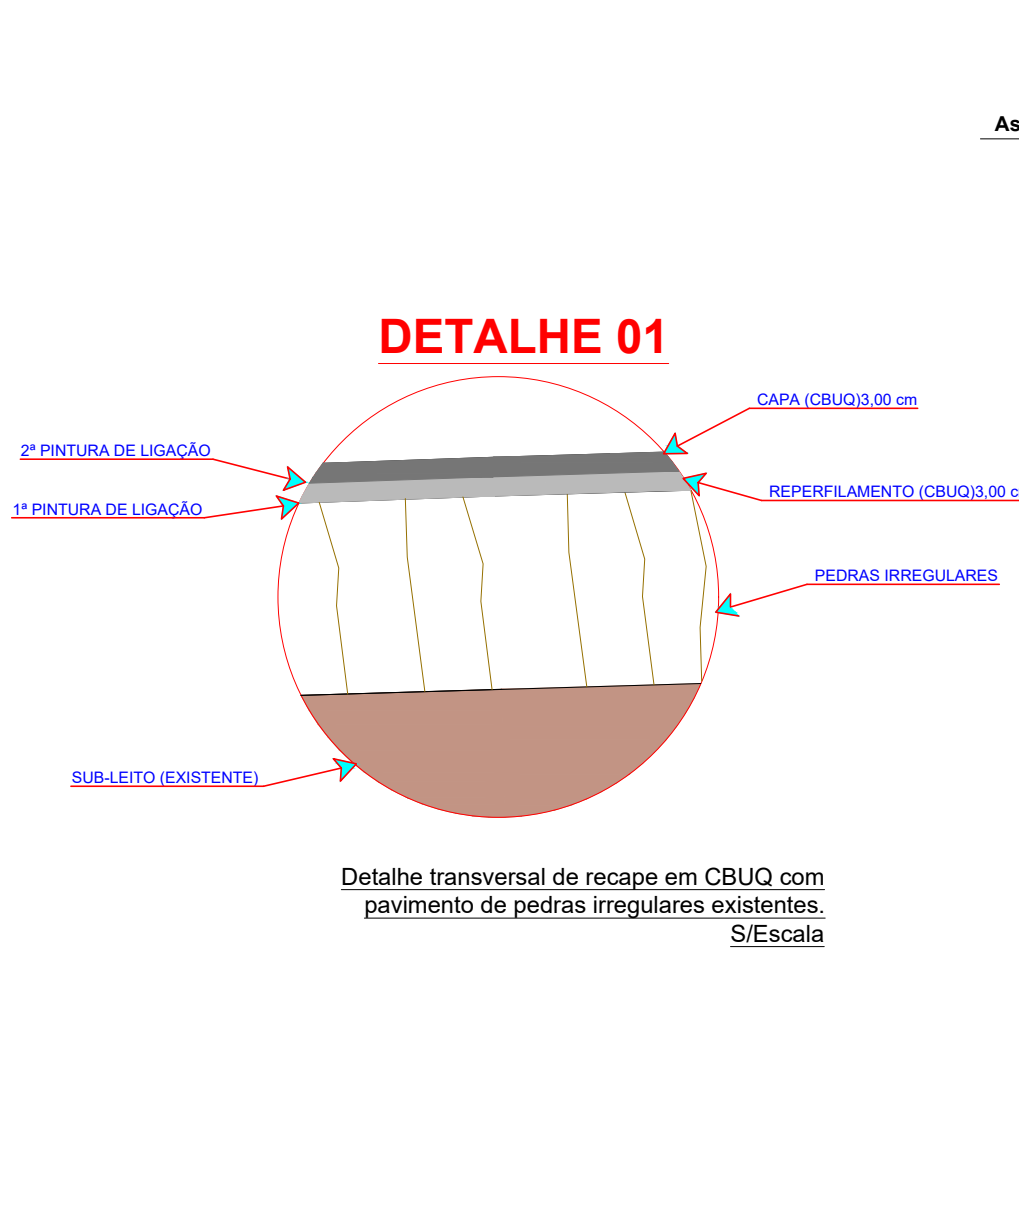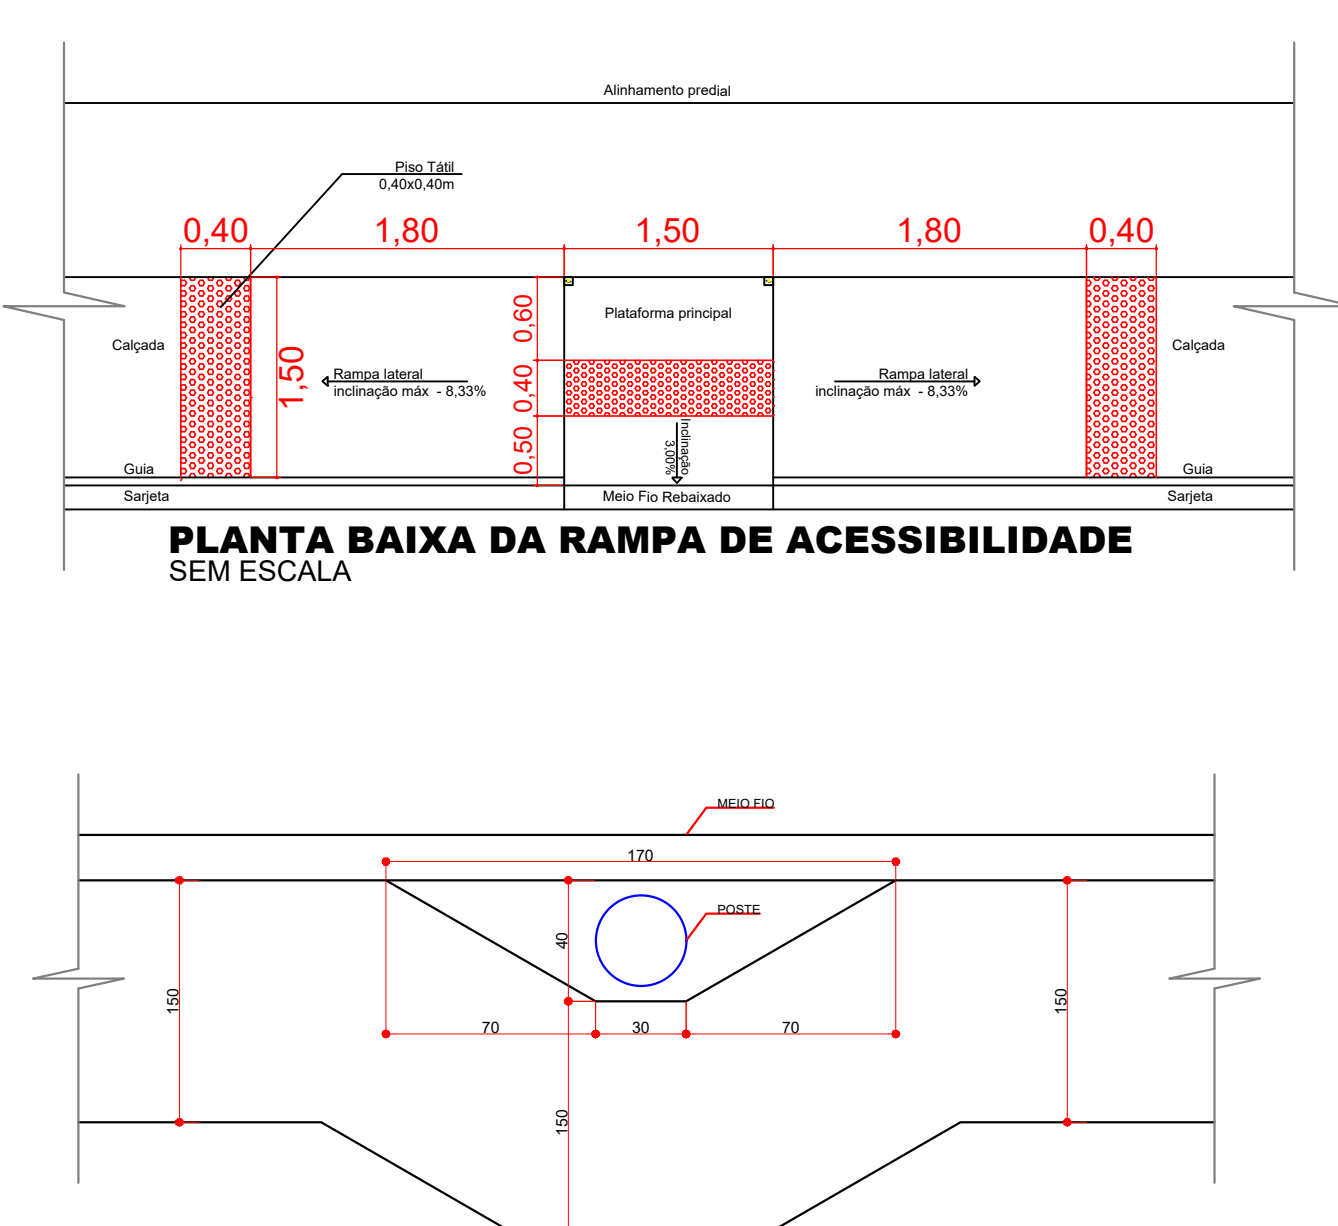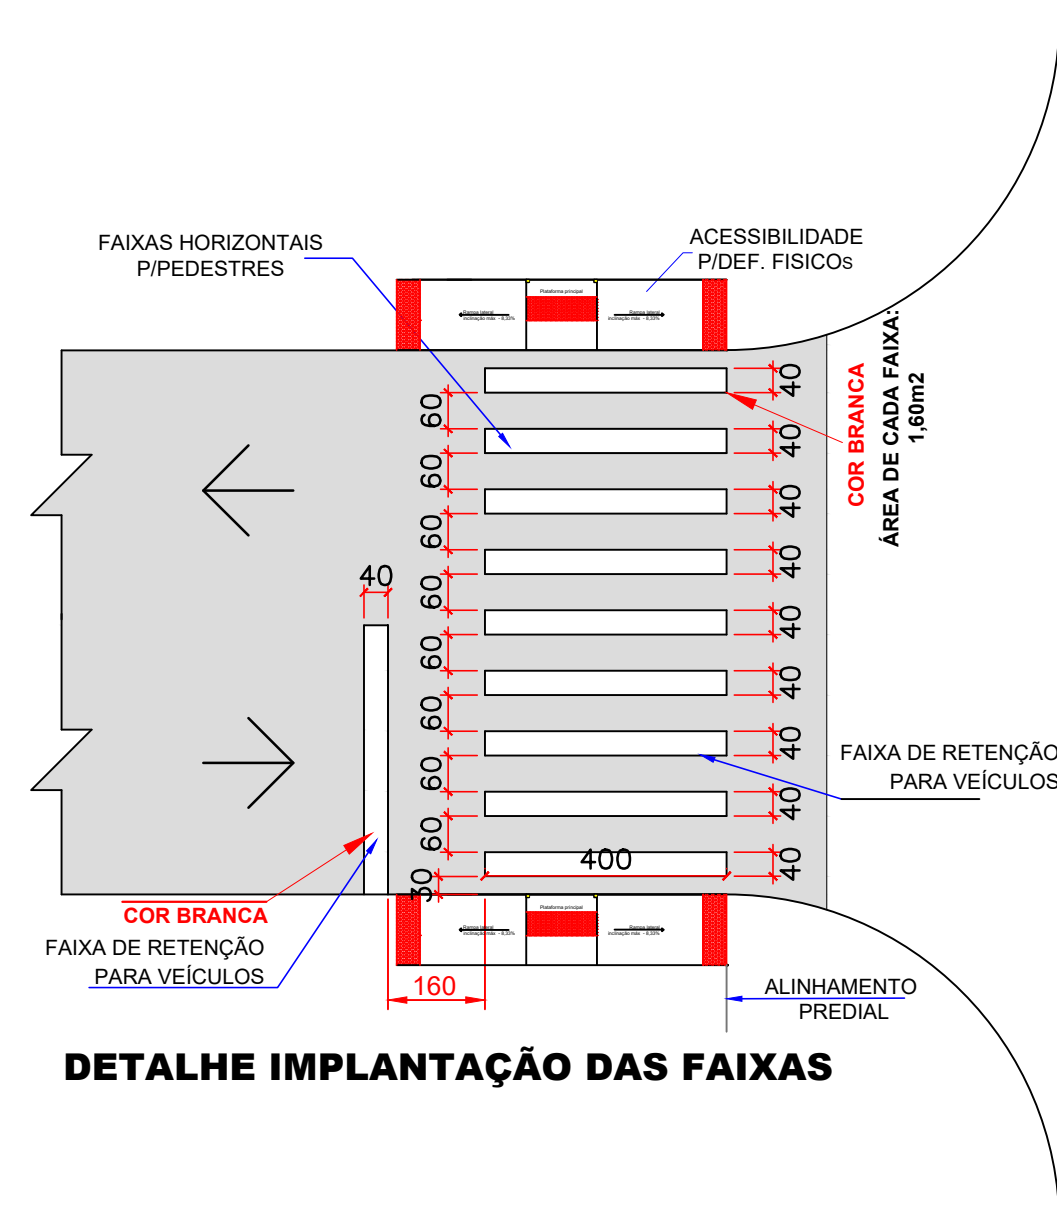

Aprovação:

Obra: PAVIMENTAÇÃO RECAPE ASFÁLTICO
RUA PREFEITO AMANTINO STEFANES - ÁREA: 1515,50m2

Local: LAR. DO SUL/Pr

Escala: INDICADA

Data: JUNHO/2021

Desenho: EDSON

Prefeitura Municipal:

Proprietário: PREF. MUN. DE LARANJEIRAS DO SUL
CNPJ. 76.205.970/0001-95
AV. HONÓRIO BABINSKI - PAÇO MUNICIPAL Nº 01
CEP. 85301-000 FONE (042) 3635-8100
LARANJEIRAS DO SUL/PR

Arquivo Digital: RECAPE

Última Atualização: 08 / 02 / 2022

PLANTA BAIXA RECAPE ASFÁLTICO, SINALIZAÇÃO E ACESSIBILIDADE - SÍNTESE DE SERVIÇOS - TABELAS DE CONVENÇÕES

Resp. p/ Projeto:

SECRETARIA DE OBRAS E URBANISMO
FONES (042) 3635-8131 e 3635-8107

Laranjeiras do Sul
PREFEITURA