


IMPLANTAÇÃO COM O RECAPE ASFÁLTICO

ESCALA 1/500

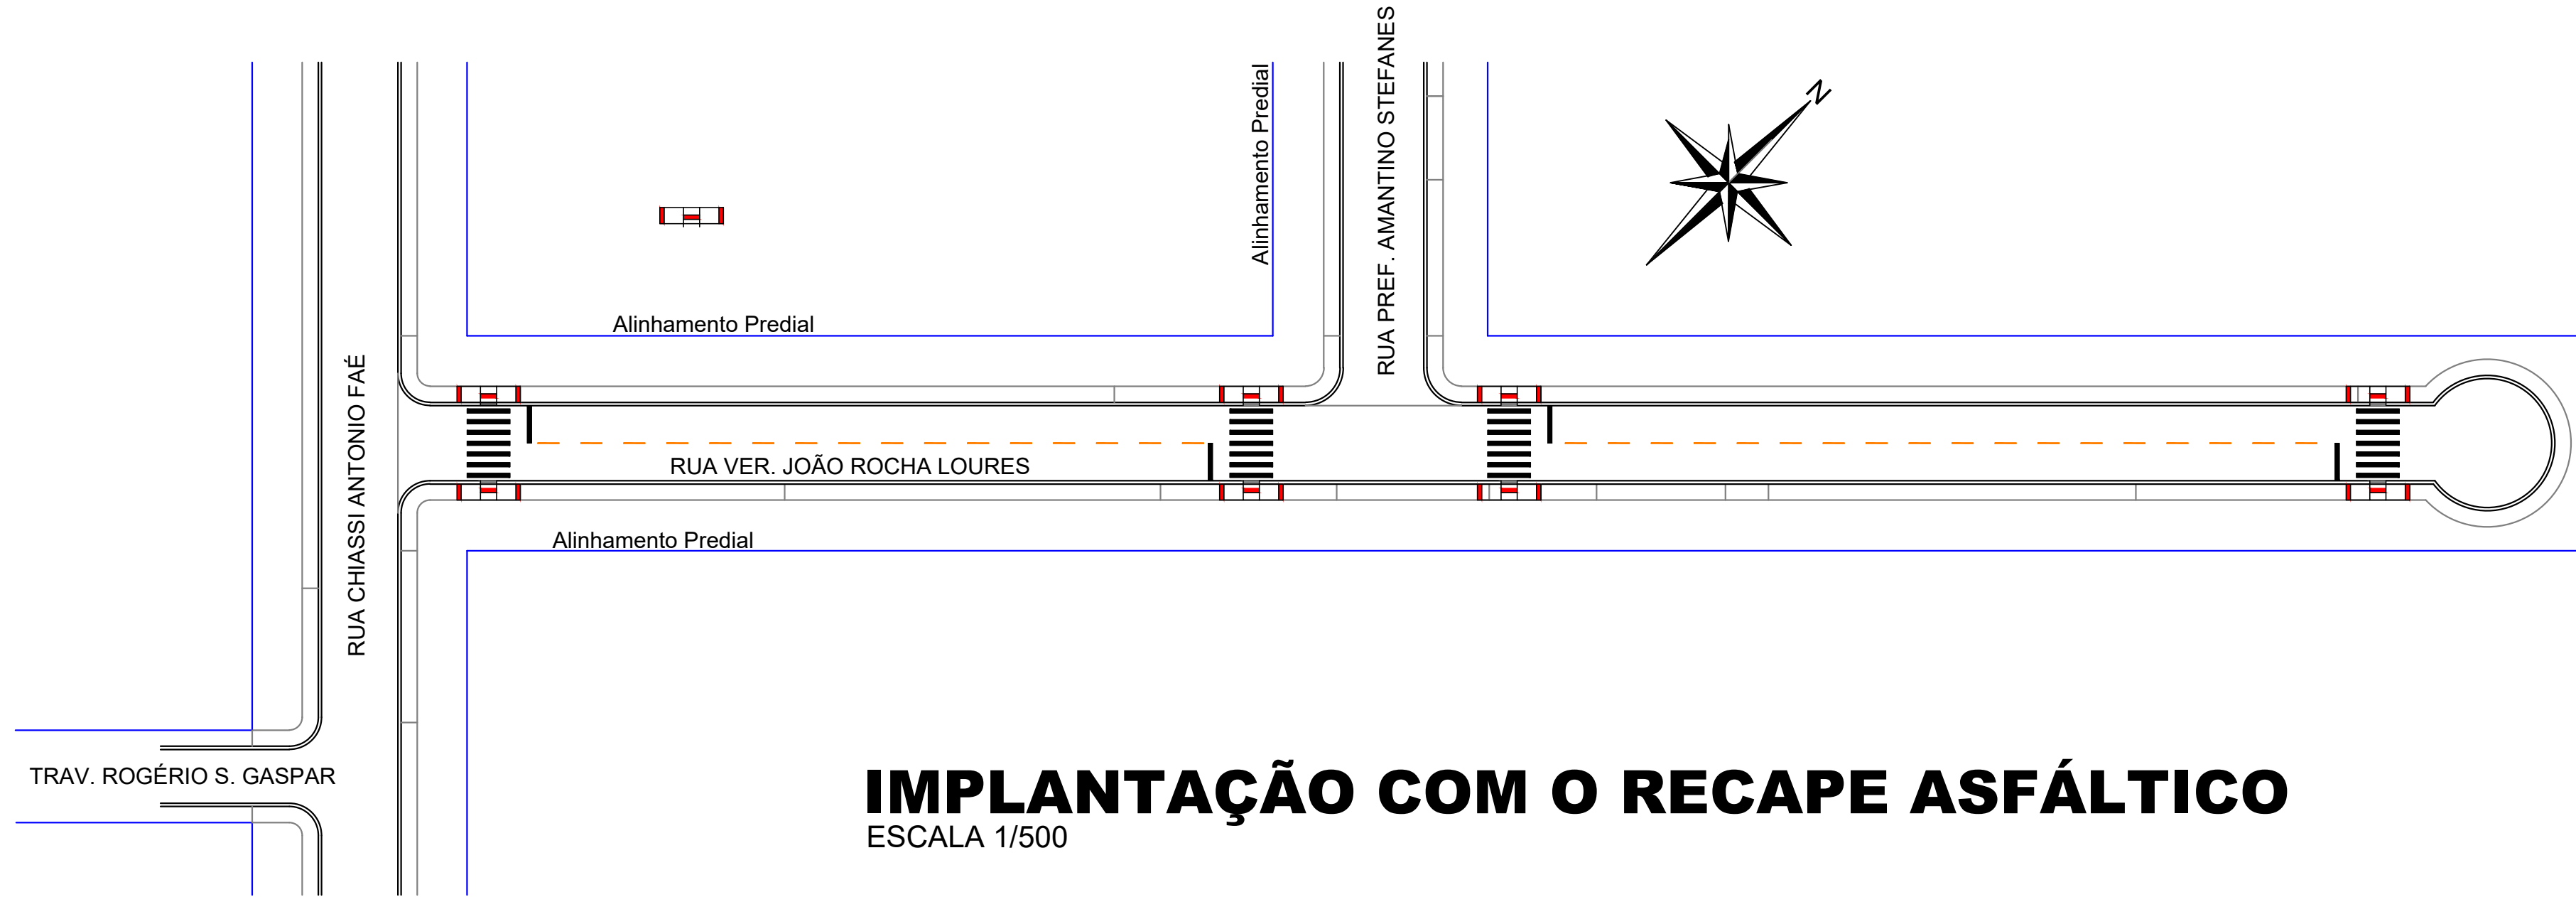


IMPLANTAÇÃO COM O RECAPE ASFÁLTICO

ESCALA 1/500


TABELA DE CONVENÇÕES

- ALINHAMENTO PREDIAL
- CALÇADA EM CONCRETO PEDESTRES - À EXECUTAR
- CALÇADA EM CONCRETO PEDESTRES - EXISTENTE
- GUIA PODOTÁTIL À EXECUTAR
- MEIO FIO - EXISTENTE
- MEIO FIO A SER EXECUTADO
- MEIO FIO REBAIXADO A SER EXECUTADO
- POSTE DE ILUMINAÇÃO
- PLACA PREFERENCIAL EXISTENTE
- PLACA PREFERENCIAL A COLOCAR
- RAMPA DE ACESSIBILIDADE MODELO 01
- RAMPA DE ACESSIBILIDADE MODELO 02
- SINALIZAÇÃO HORIZONTAL
- SINALIZAÇÃO VERTICAL
- DRENAGEM EXISTENTE


DETALHE DA CALÇADA PARA PEDESTRE SEM ESCALA

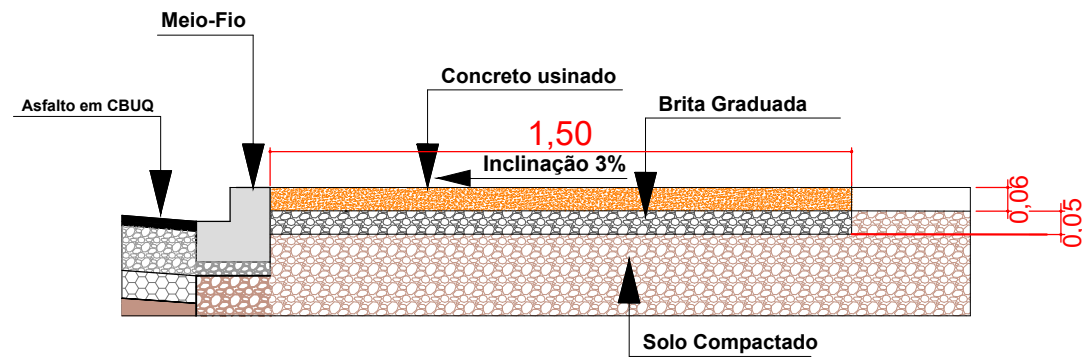


DETALHE A

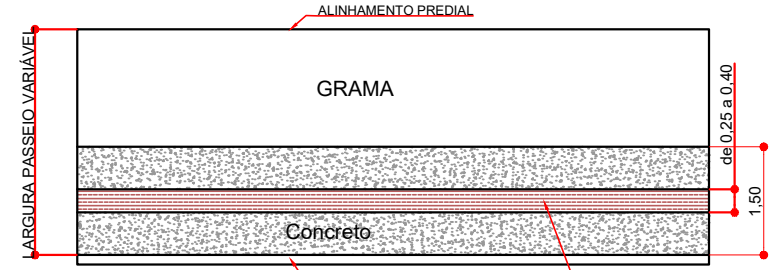


DETALHE B

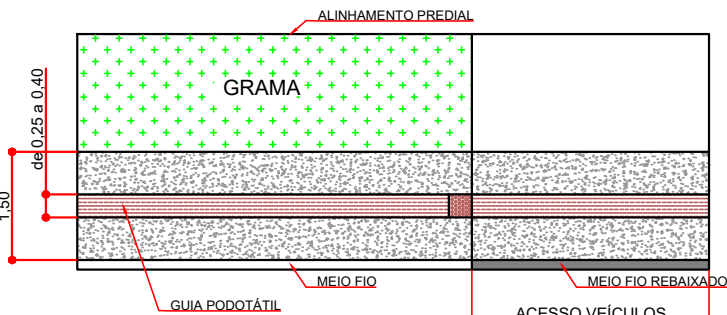


DETALHE C

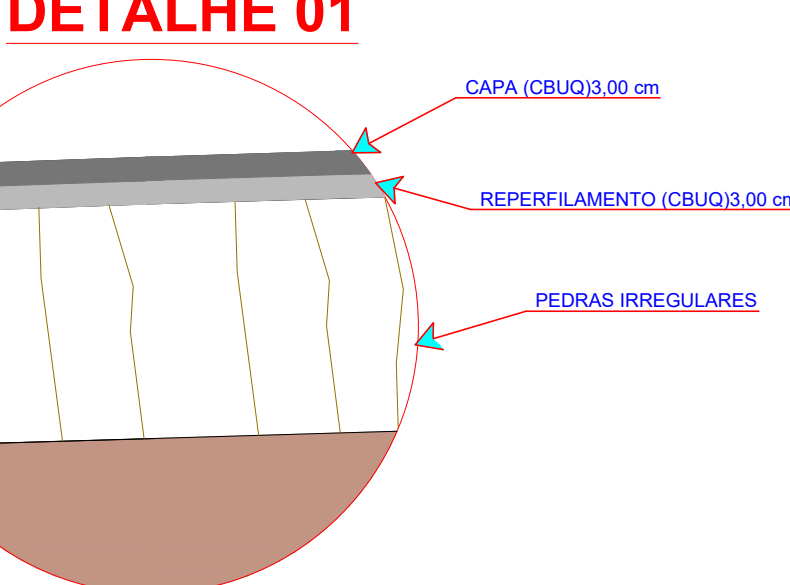


Detalhe transversal de recape em CBUQ com pavimento de pedras irregulares existentes. S/Escala

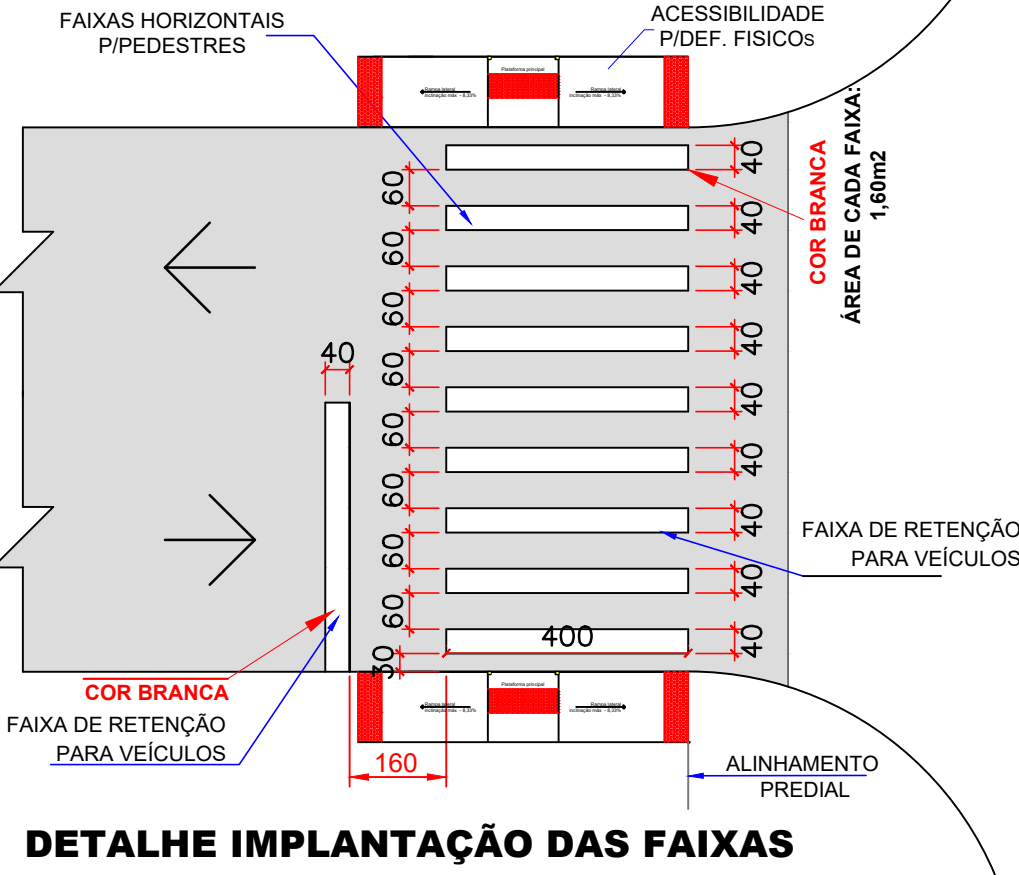

DETALHE IMPLANTAÇÃO DAS FAIXAS

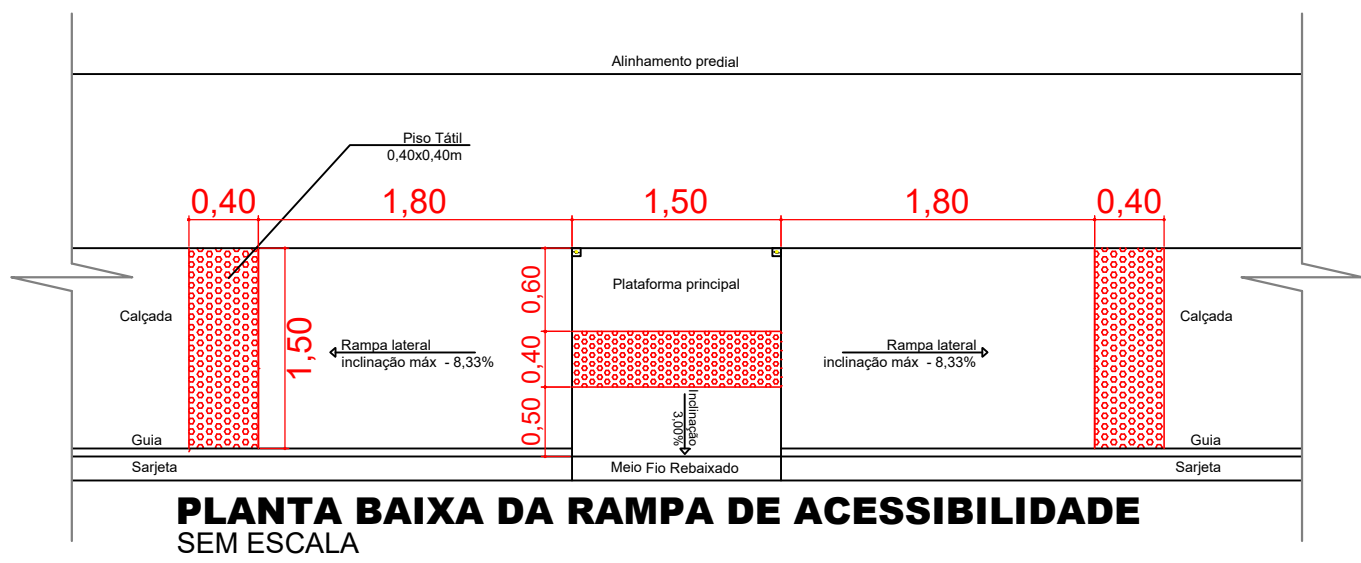

PLANTA BAIXA DA RAMPA DE ACESSIBILIDADE SEM ESCALA

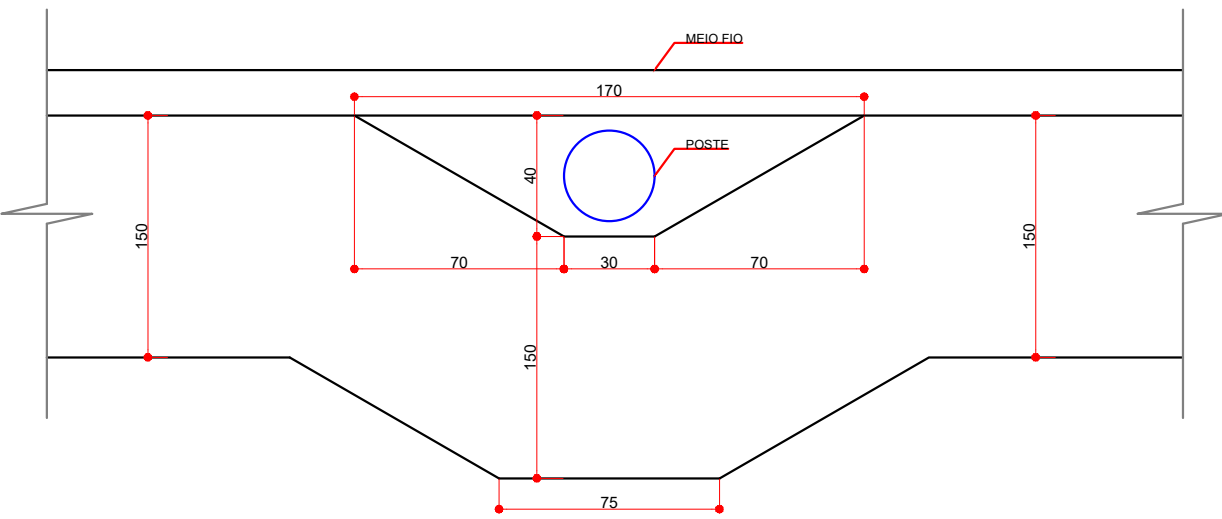

DETALHE DA CALÇADA AONDE HOUVER POSTE SEM ESCALA

RECAPE ASFÁLTICO			
RUA VEREADOR JOAO ROCHA LOURES - 1.439,00m2			
Código	Origem	DESCRIÇÃO DOS SERVIÇOS	QUANT
4		REVESTIMENTO	
PAV-005	PM Curitiba	Limpeza e Lavagem da pista (Recape)	1.439,00
561100A	DER	Pintura de ligação com RR-1C - exclusive emulsão	2.878,00
568420B	DER mat	Fornecimento de emulsão RR-1C - pintura de ligação	1,44
573000A	DER	CBUQ - Reperfilamento (Quantidade menor que 10000 toneladas)	109,65
transporte		Área	
transporte		Cal Hidratada CH-1	
transporte		Brita (usina)	
transporte		Massa	
585000H	DER mat	Fornecimento de CAP - CBUQ (Quantidade menor que 10000 toneladas)	5,48
573000B	DER	CBUQ - CAPA Traço 1 (Quantidade menor que 10000 toneladas)	109,65
transporte		Área	
transporte		Cal Hidratada CH-1	
transporte		Brita (usina)	
transporte		Massa	
589000I	DER mat	Fornecimento de CAP - CBUQ (Quantidade menor que 10000 toneladas)	5,48
6		SERVIÇOS DE URBANIZAÇÃO	
603600C	DER	Leitro de Brita	19,03
605000D	DER	Calçada Concreto (e = 6,00 cm)	380,60
transporte		Cimento	
transporte		Área	
transporte		Brita	
605000G	DER	Rampa para PNE com Piso Tátil (NBR 9060) - Modelo 02 - 5,94 m2	8,00
7		SINALIZAÇÃO DE TRÁNSITO	
822000	DER	Faixa de Sinalização Horizontal c/ tinta resina acrílica base solvente- (0,034 m2/m2)	58,71
10		DRENAGEM	
600310C	DER	Limpeza de bueiro	3,00
103002	SINAPI	SERVIÇOS EXTRAS - DRENAGEM	
		Crieta de ferro fundido simples com requadro, 300 x 1000 mm; assentada com argamassa 1:3 cimento: areia - fornecimento e instalação AF 08/2021	3,00
11		ENSAIOS TECNOLÓGICOS	
		(Os custos com mobilização e desmobilização de equipe e equipamentos para a extração de amostras para os ensaios tecnológicos, exceto da capa asfáltica, serão de responsabilidade da empresa executora da obra)	
7.4	DAERRS	Ensaio de Percentagem de Betume - Misturas Betuminosas	3,00
74022/53	SEIL/2016	Ensaio de Controle do Grau de Compactação da Mistura Asfáltica	3,00
74022/56	SEIL/2016	Ensaio de Densidade do Material Betuminoso	3,00
74022/55	SEIL/2016	Ensaio de Tração por Compressão Diametral - Misturas Betuminosas	3,00
7.1	DAERRS	Extração de Corpo de Prova de Concreto Asfáltico com Sonda Rotativa	3,00

Aprovação:

Obra: PAVIMENTAÇÃO RECAPE ASFÁLTICO			
RUA VER. JOÃO ROCHA LOURES - ÁREA: 1.439,00m2			
Local:	Prefeitura Municipal:	Folha:	05/12
LAR. DO SUL/Pr			
Escala:	INDICADA		
Data:	JUNHO/2021	Arquivo Digital:	RECAPE
Desenho:	EDSON	Última Atualização:	08 / 02 / 2022
		Proprietário:	PREF. MUN. DE LARANJEIRAS DO SUL
			CNPJ. 76.205.970/0001-95
			AV. HONÓRIO BABINSKI - PAÇO MUNICIPAL Nº 01
			CEP. 85301-000 FONE (042) 3635-8100
			LARANJEIRAS DO SUL/PR

PLANTA BAIXA RECAPE ASFÁLTICO, SINALIZAÇÃO E ACESSIBILIDADE - SÍNTESE DE SERVIÇOS - TABELAS DE CONVENÇÕES



Resp. p/ Projeto:

SECRETARIA DE OBRAS E URBANISMO

FONES (042) 3635-8131 e 3635-8107

