



IMPLANTAÇÃO COM O RECAPE ASFÁLTICO


ESCALA 1/500

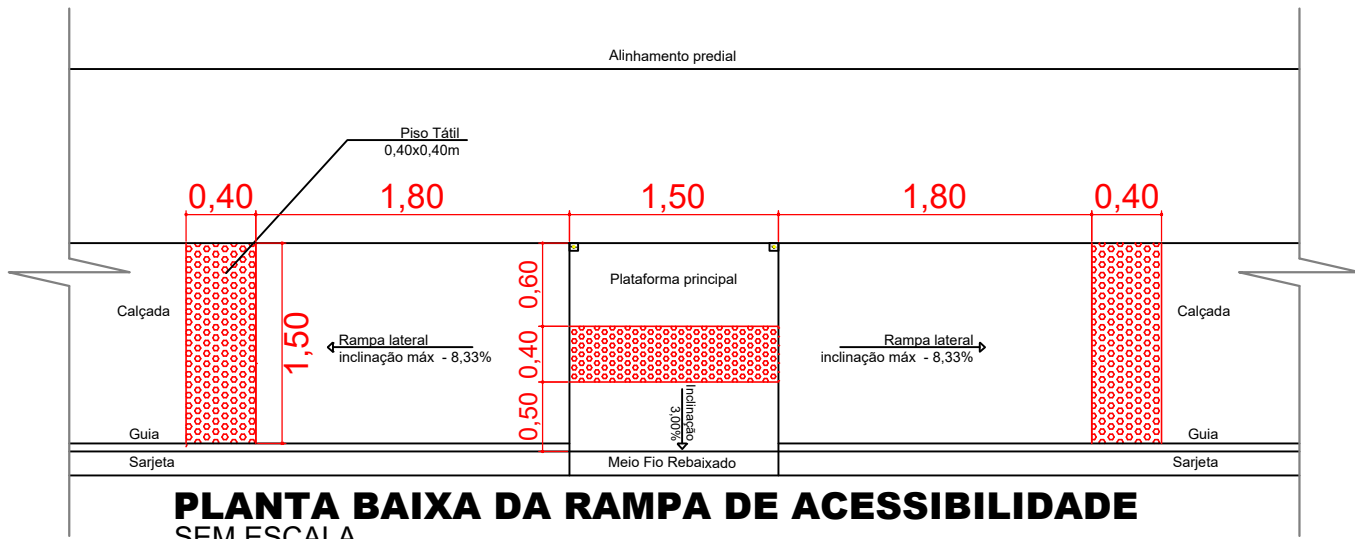

PLANTA BAIXA DA RAMPA DE ACESSIBILIDADE SEM ESCALA

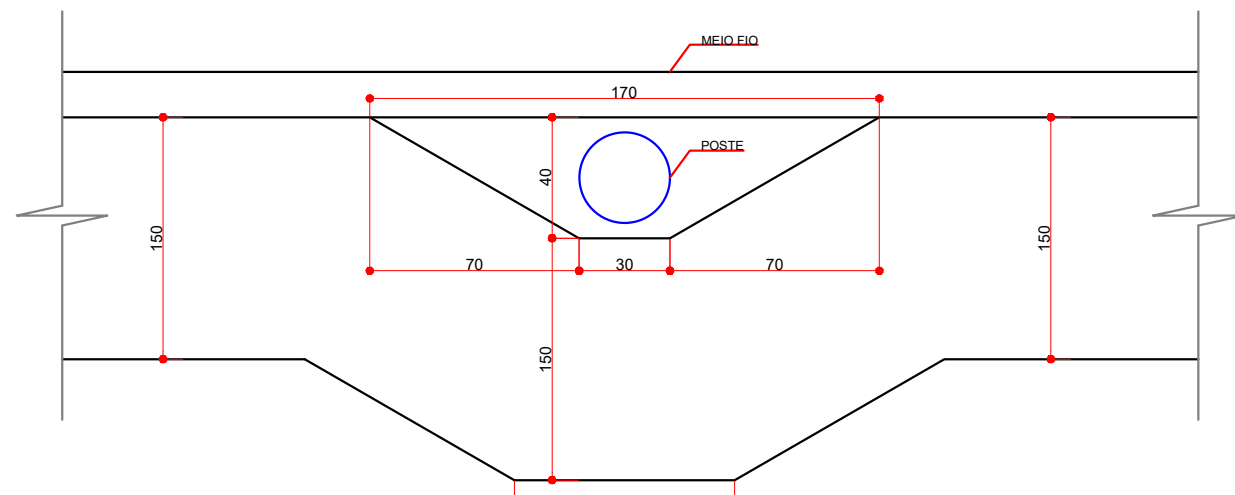


DETALHE DA CALÇADA AONDE HOUVER POSTE SEM ESCALA

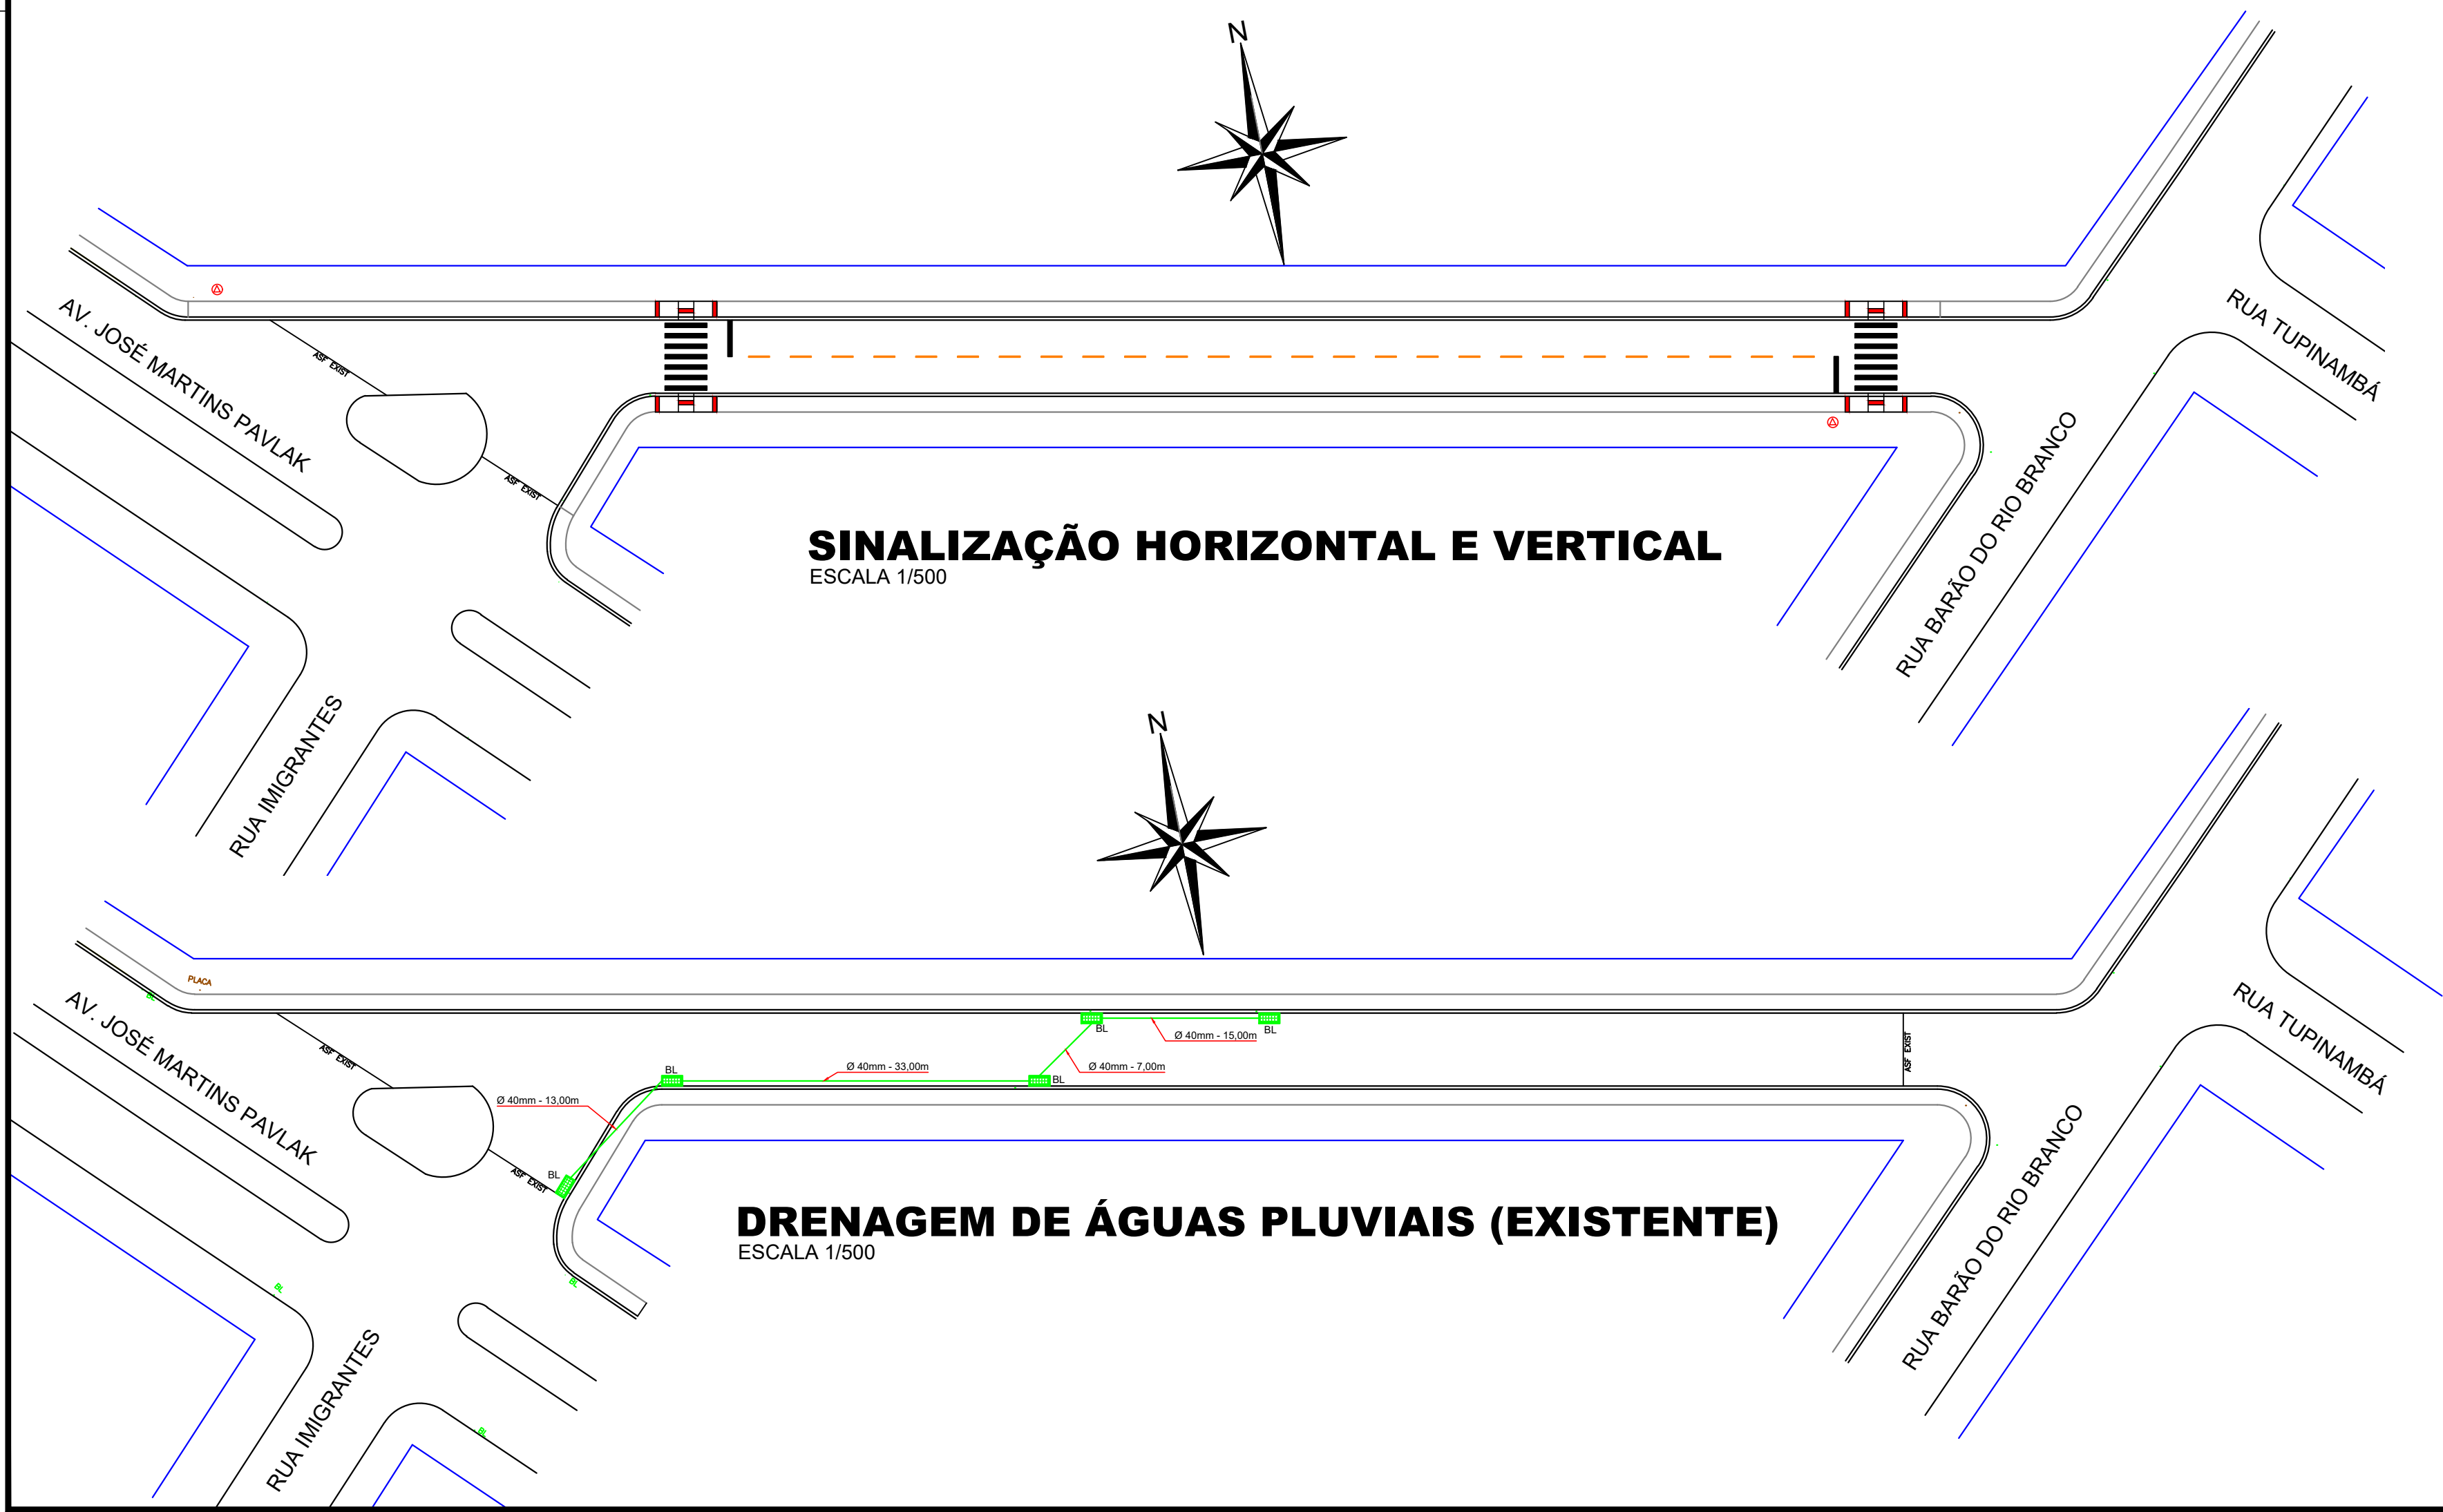


SINALIZAÇÃO HORIZONTAL E VERTICAL

ESCALA 1/500

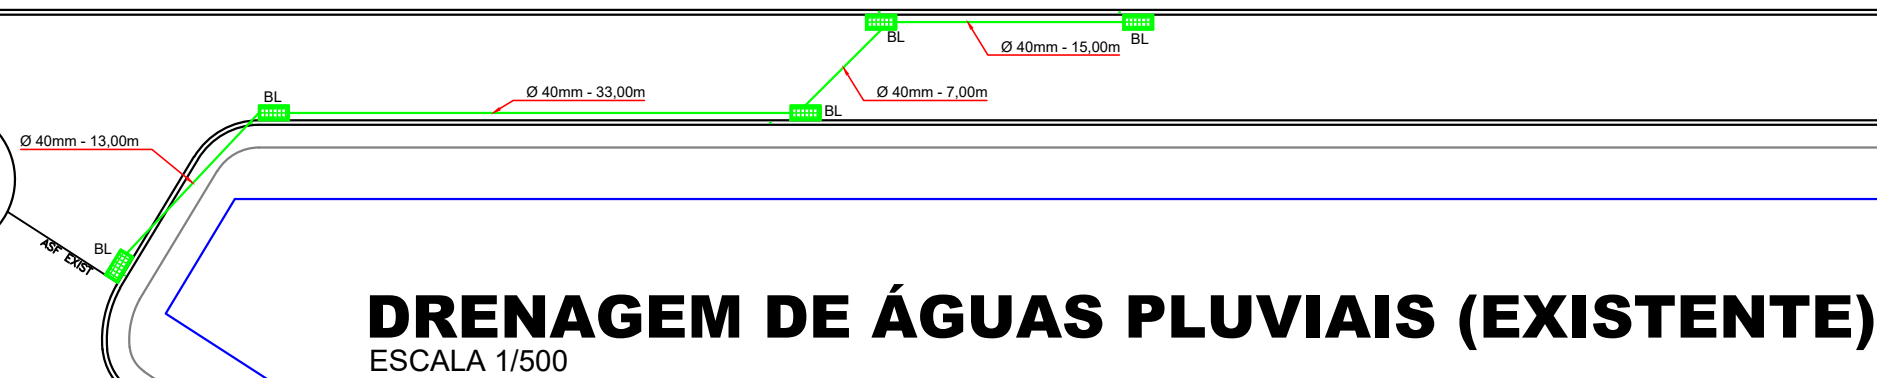

DRENAGEM DE ÁGUAS PLUVIAIS (EXISTENTE)

ESCALA 1/500

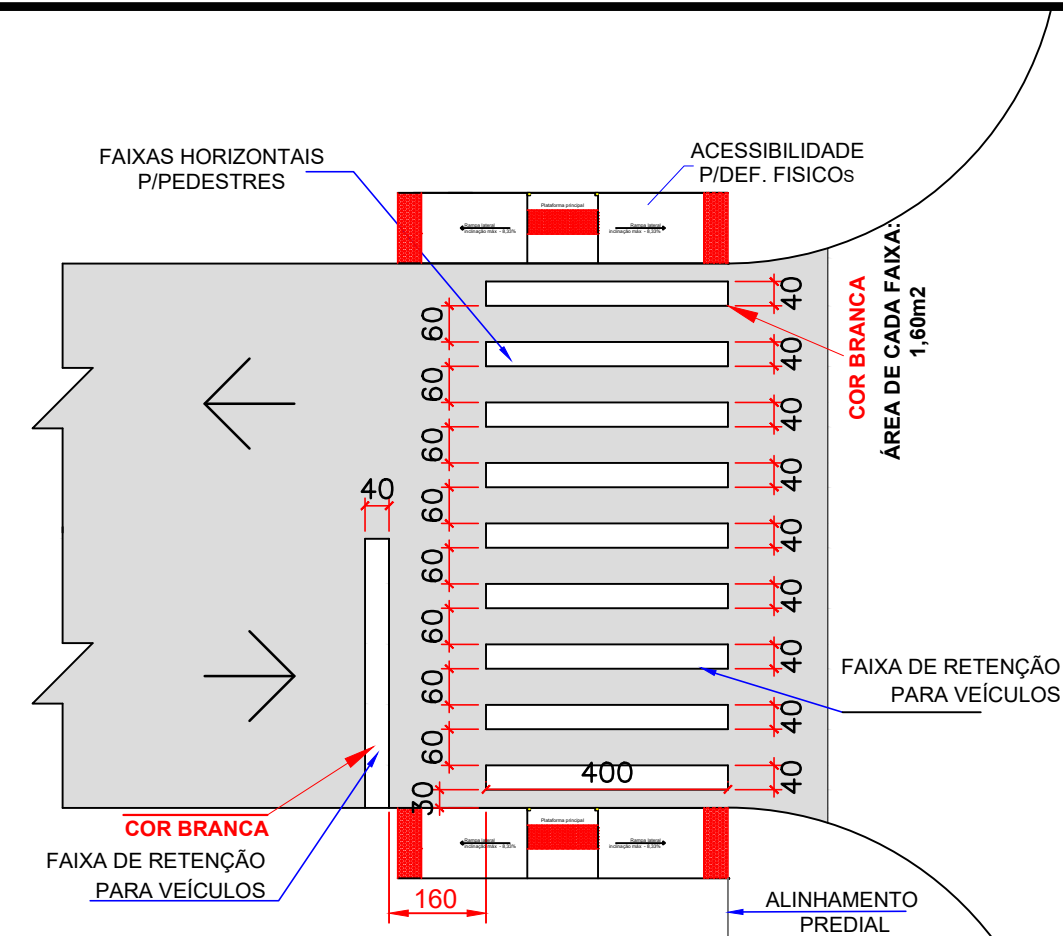


DETALHE IMPLANTAÇÃO DAS FAIXAS


TABELA DE CONVENÇÕES

ALINHAMENTO PREDIAL	MEIO FIO - EXISTENTE
CALÇADA EM CONCRETO PEDESTRES - A EXECUTAR	MEIO FIO A SER EXECUTADO
CALÇADA EM CONCRETO PEDESTRES - EXISTENTE	MEIO FIO REBAIXADO A SER EXECUTADO
GUIA PODOTÁTIL A EXECUTAR	POSTE DE ILUMINAÇÃO
PLACA PREFERENCIAL EXISTENTE	PLACA PREFERENCIAL A COLOCAR
RAMPA DE ACESSIBILIDADE MODELO 01	RAMPA DE ACESSIBILIDADE MODELO 02
SINALIZAÇÃO HORIZONTAL	SINALIZAÇÃO VERTICAL
DRENAGEM EXISTENTE	


DETALHE DA CALÇADA PARA PEDESTRE SEM ESCALA

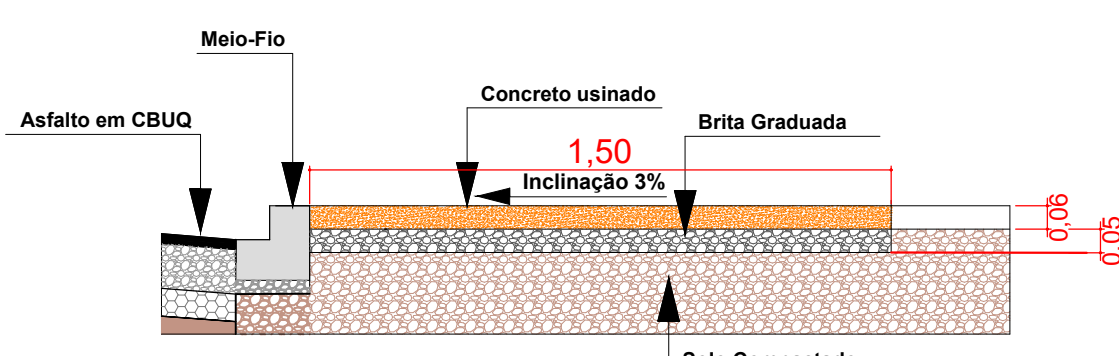

DETALHE A

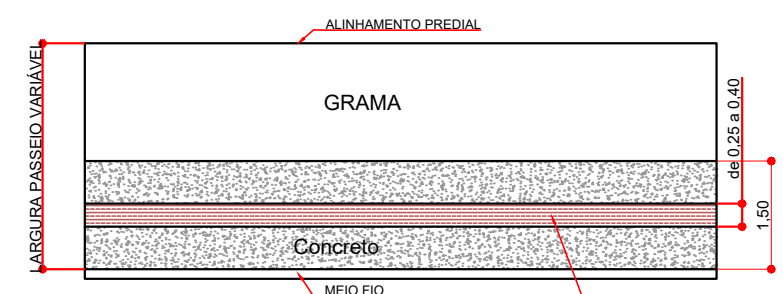


DETALHE B

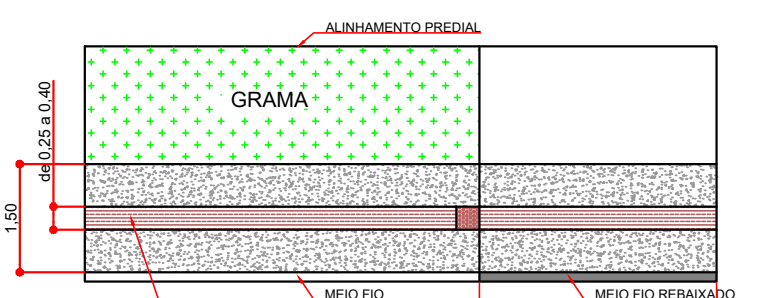

DETALHE C

DETALHE 01

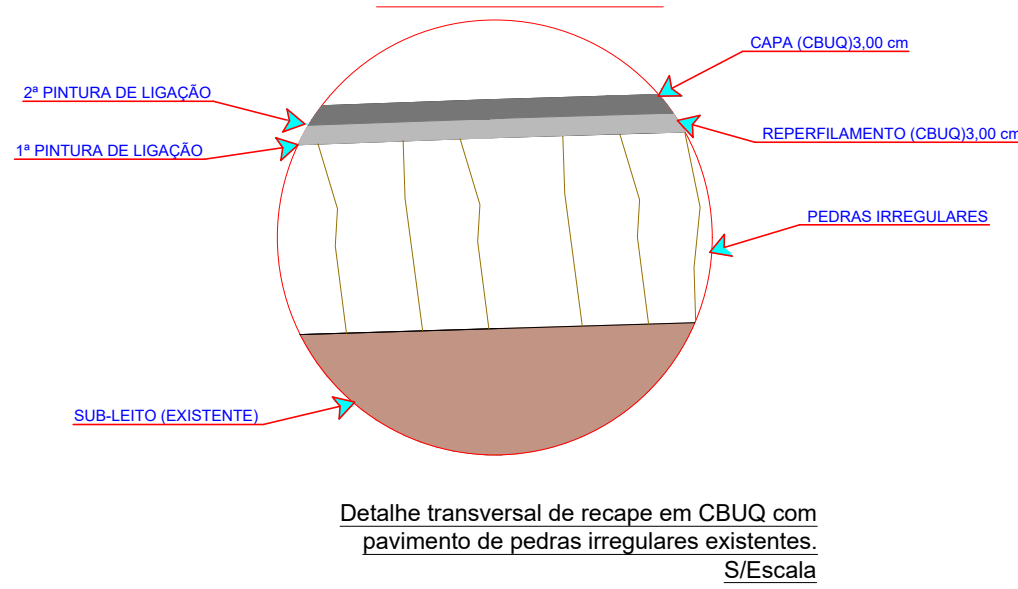

Detalhe transversal de recape em CBUQ com pavimento de pedras irregulares existentes. S/Escala

Projeto:	Local da Obra:	RECAPE ASFÁLTICO TRAVESSA XAVANTES - 1.151,00m2	QUANT
Código	Origem	DESCRIÇÃO DOS SERVIÇOS	
1		SERVIÇOS PRELIMINARES	
74202/1	Origem	PLACA DE OBRAS 4,00 X 2,00 M, EM CHAPA DE AÇO GALVANIZADO, INCLUSIVE ARMAÇÃO EM MADEIRA E PONTALETES	1.00
4		REVESTIMENTO	
PAV/088	PM Curitiba	Limpeza e Lavagem da pista (Recape)	1.151,00
561100A	DER	Pintura de ligação com RR-10 - exclusiva emulsão	2.302,00
588420B	DER	Fornecimento de emulsão RR-10 - pintura de ligação	1.15
570000A	DER	CBUQ - Reperfilamento (Quantidade menor que 10000 toneladas)	87.71
		Área	
		Cal Hidratada CH-1	
		Brita (usina)	
		Massa	
588000H	DER	Fornecimento de CAP - CBUQ (Quantidade menor que 10000 toneladas)	4.39
570000B	DER	CBUQ - CAPA Traço 1 (Quantidade menor que 10000 toneladas)	87.71
		Área	
		Cal Hidratada CH-1	
		Brita (usina)	
		Massa	
588000C	DER	Fornecimento de CAP - CBUQ (Quantidade menor que 10000 toneladas)	4.39
6		SERVIÇOS DE URBANIZAÇÃO	
608700B	DER	Demolição de Concreto Simples (calçadas e outros)	22.63
603600C	DER	Lastrado de Brita	22.63
605000C	DER	Calçada Concreto (e = 6,00 cm)	460.50
		Cimento	
		Área	
605000G	DER	Rampa para PNE com Piso Tátil (NBR 9060) - Modelo 02 - 5.94 m2	4.00
7		SINALIZAÇÃO DE TRANSITO	
622000	DER	Faixa de Sinalização Horizontal c/ tinta resina acrílica base solvente (0,034 m2/m2)	46.96
10		DRENAGEM	
600310C	DER	Limpeza de bueiro	5.00
633000B	DER	Limpeza e desobstrução de bueiros simples	68.00
		SERVIÇOS EXTRAS - DRENAGEM	
103002	SINAPI	Greixa de ferro fundido simples com requadro, 300 x 1000 mm, assentada com argamassa 1 : 3 cimento : areia - fornecimento e instalação AF 08/2021	5.00
11		ENSAIOS TECNOLÓGICOS	
7.4	DAER/RS	Ensaio de Percentagem de Betume - Misturas Betuminosas	2.00
74022/53	SEL/2016	Ensaio de Controle do Grau de Compactação da Mistura Asfáltica	2.00
74022/56	SEL/2016	Ensaio de Densidade do Material Betuminoso	2.00
74022/55	SEL/2016	Ensaio de Tração por Compressão Diametral - Misturas Betuminosas	2.00
7.1	DAER/RS	Extração de Corpo de Prova de Concreto Asfáltico com Sonda Rotativa	2.00
3.20	DAER/RS	Mobilização e Desmobilização de Equipamento e Equipe para Extração de Corpos de Prova de Capa Asfáltica	1.00

Aprovação:

Obra:	PAVIMENTAÇÃO RECAPE ASFÁLTICO TRAVESSA XAVANTES - ÁREA: 1.151,00m2		
Local:	LAR. DO SUL/Pr	Prefeitura Municipal:	Folha:
Escala:	INDICADA		09/12
Data:	JUNHO/2021	Proprietário:	Arquivo Digital:
Desenho:	EDSON	PREF. MUN. DE LARANJEIRAS DO SUL CNPJ. 76.205.970/0001-95 AV. HONÓRIO BABINSKI - PAÇO MUNICIPAL Nº 01 CEP. 85301-000 FONE (042) 3635-8100 LARANJEIRAS DO SUL/PR	RECAPE
		Última Atualização:	08 / 02 / 2022
PLANTA BAIXA RECAPE ASFÁLTICO, SINALIZAÇÃO E ACESSIBILIDADE - SÍNTESE DE SERVIÇOS - TABELAS DE CONVENÇÕES			
Resp. p/ Projeto:		SECRETARIA DE OBRAS E URBANISMO FONES (042) 3635-8131 e 3635-8107	