




IMPLANTAÇÃO COM O RECAPE ASFÁLTICO
ESCALA 1:500

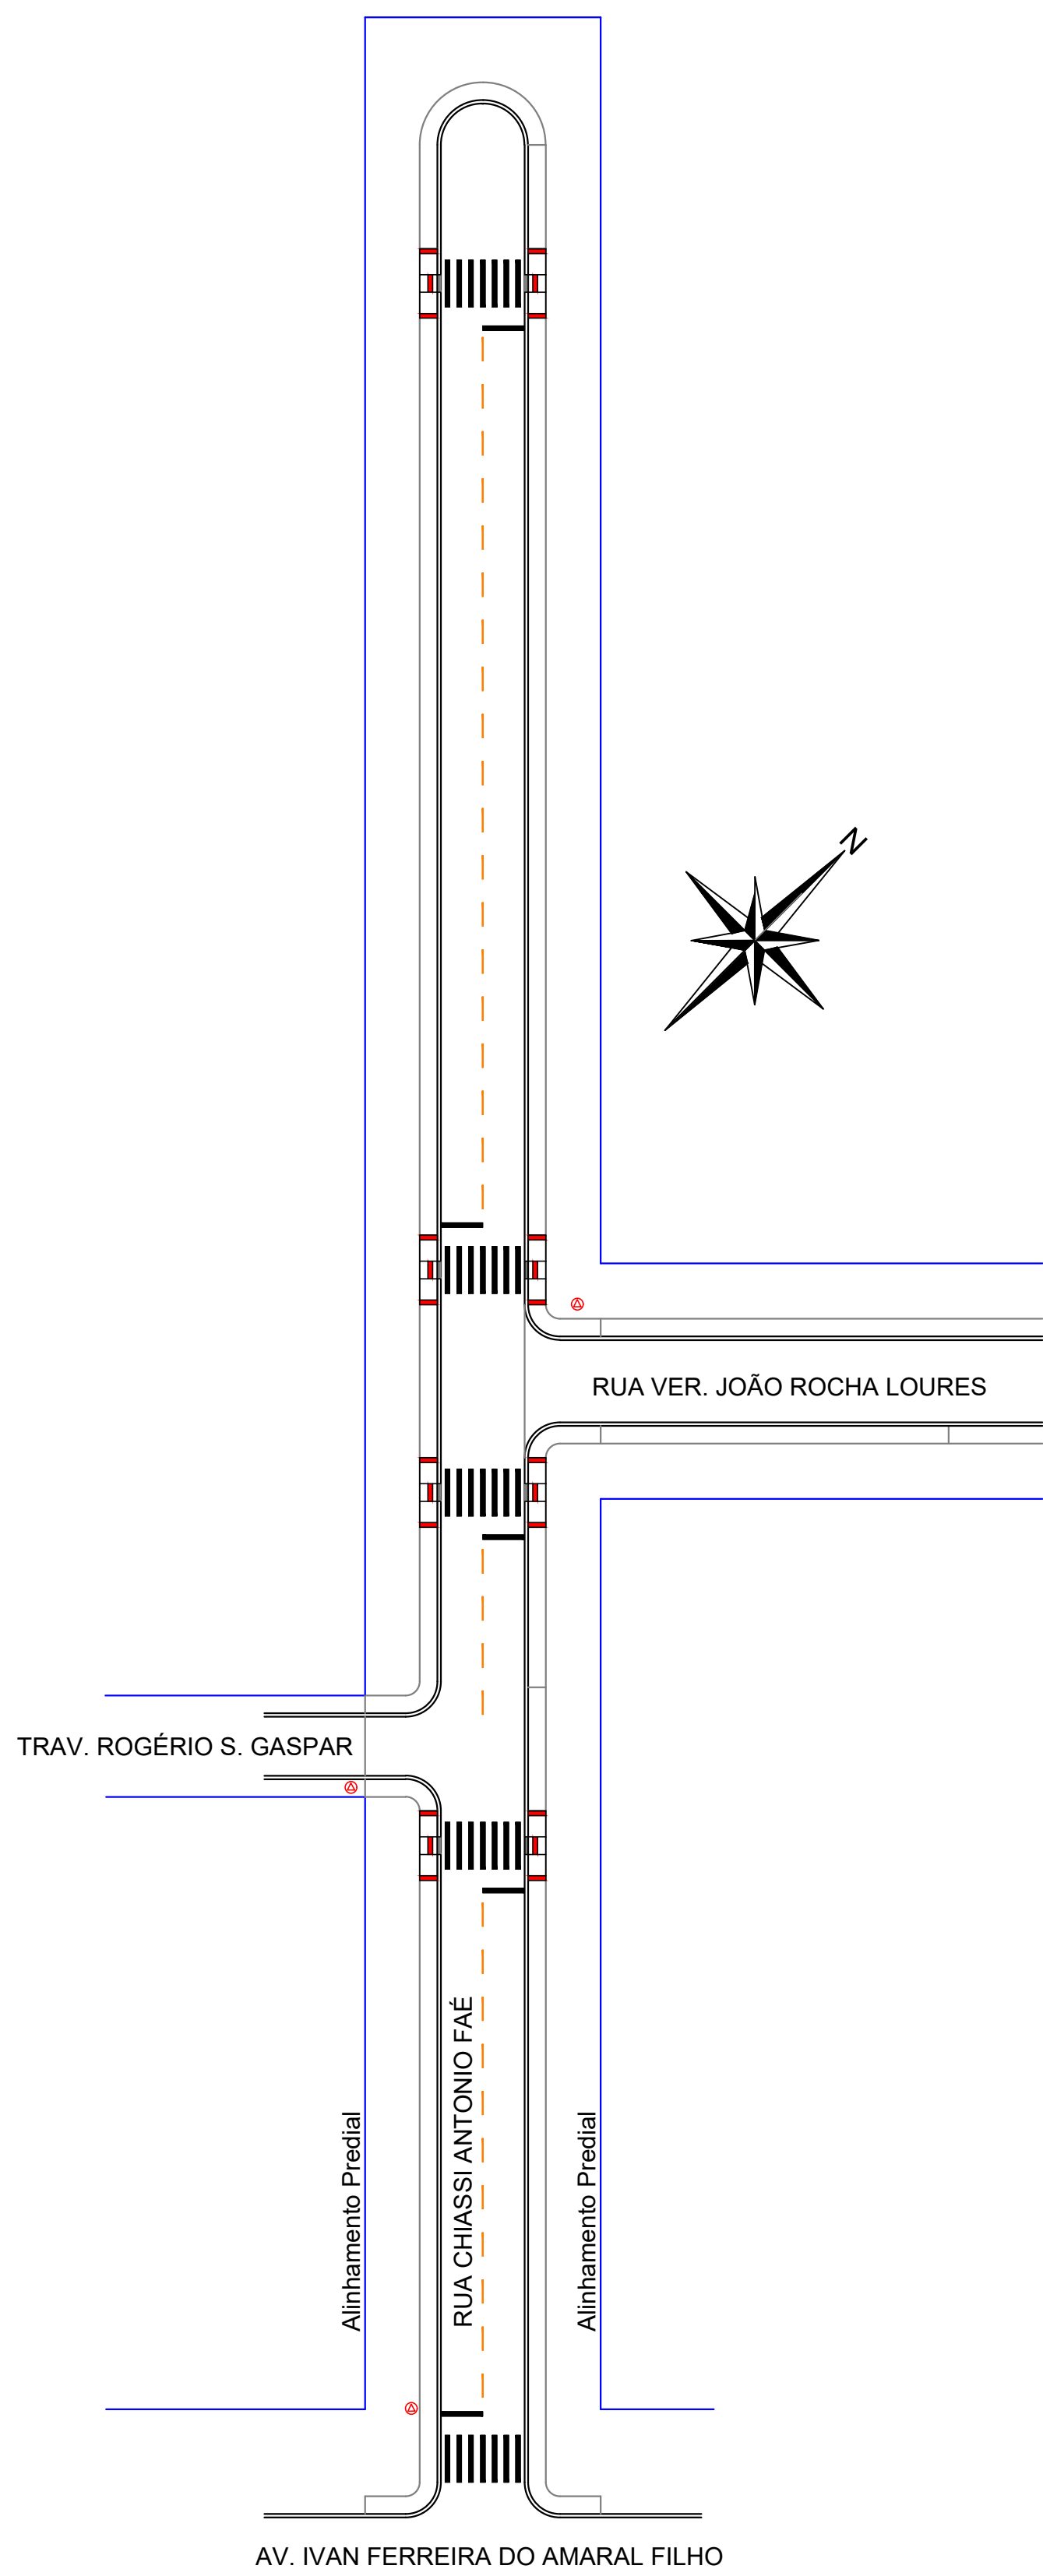


SINALIZAÇÃO HORIZONTAL E VERTICAL
ESCALA 1:500

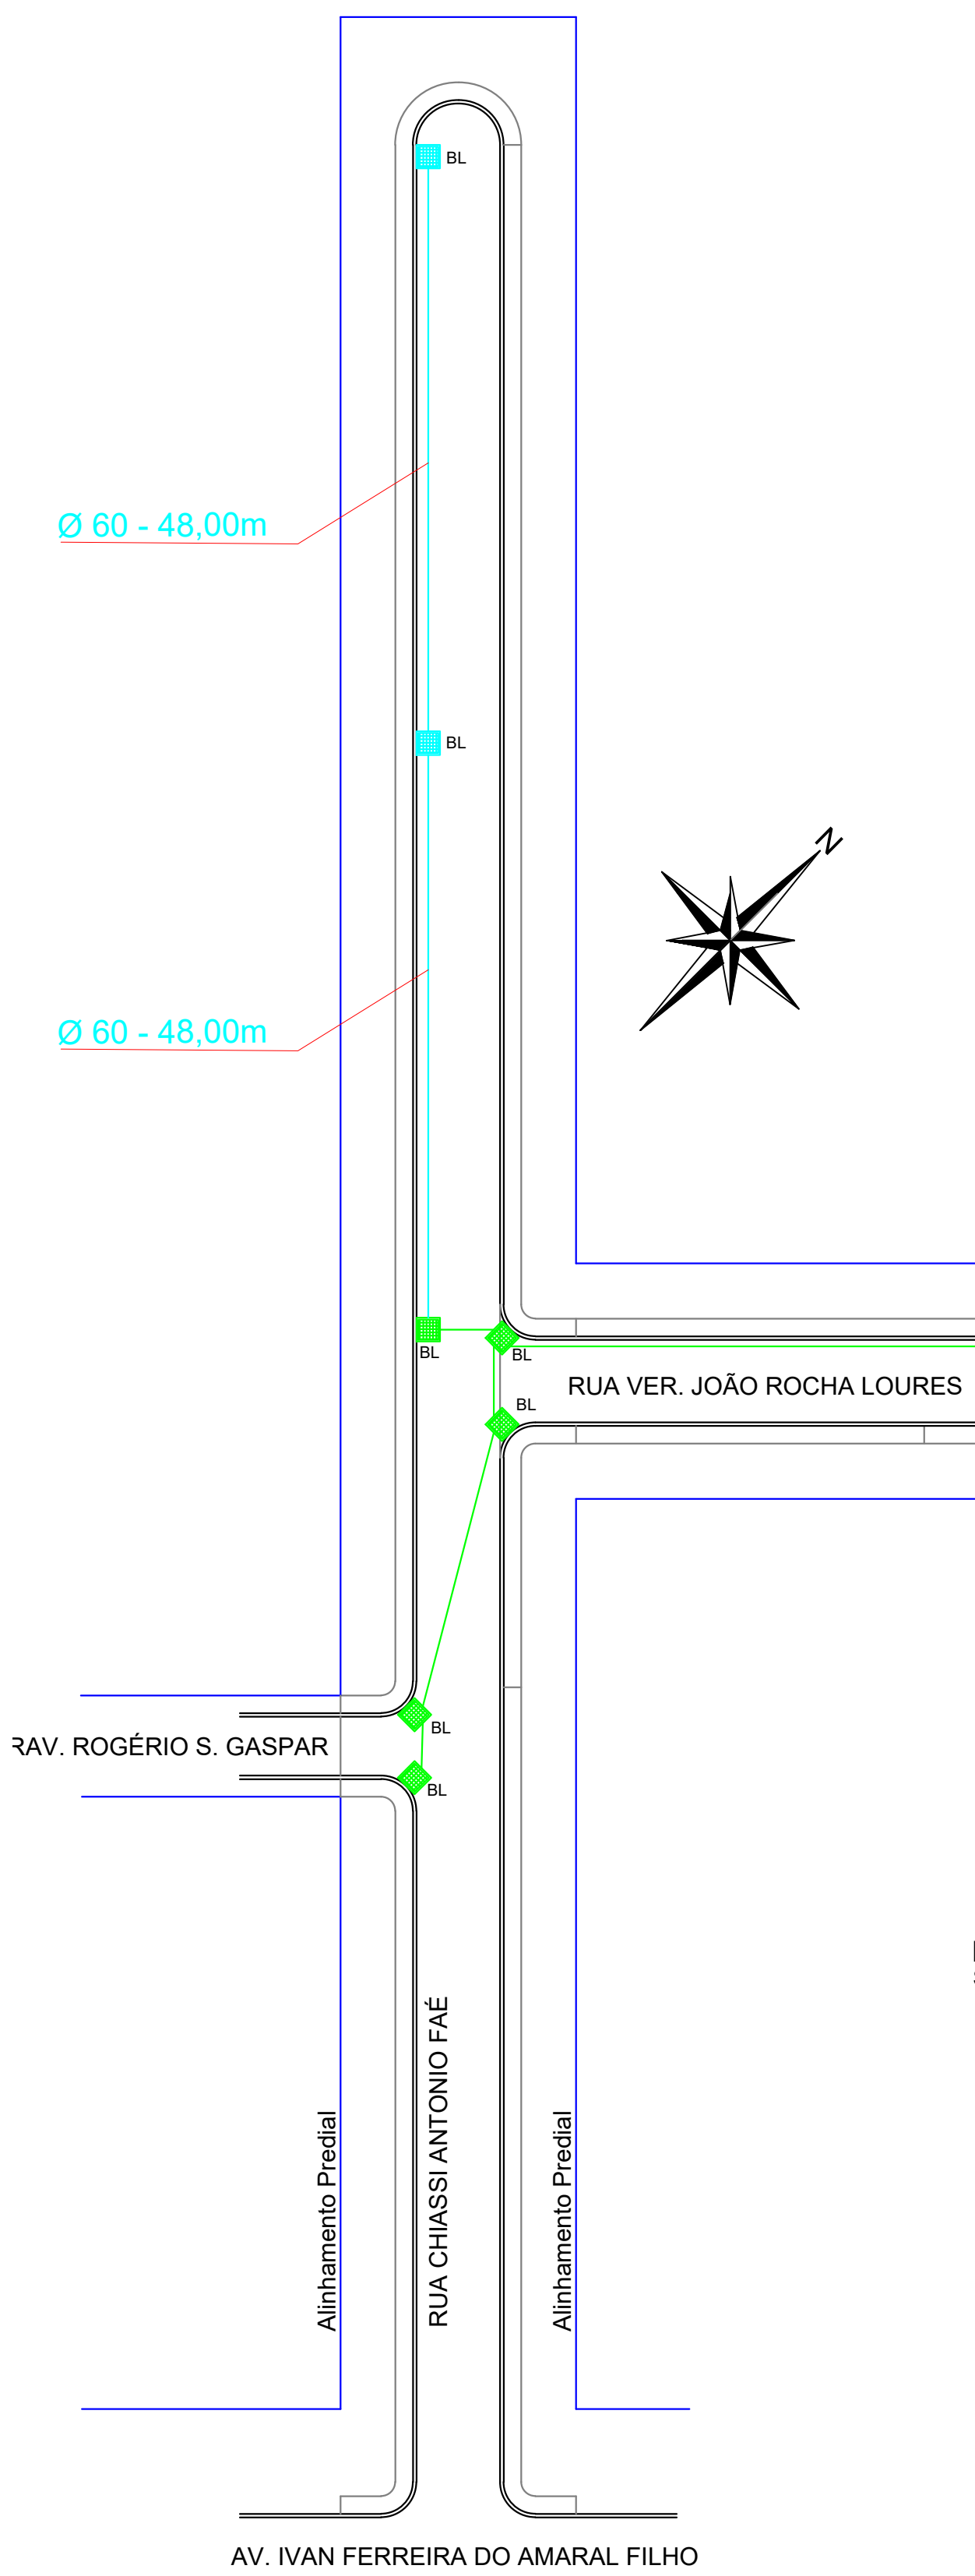


DRENAÇÃO DE ÁGUAS PLUVIAIS
ESCALA 1:500

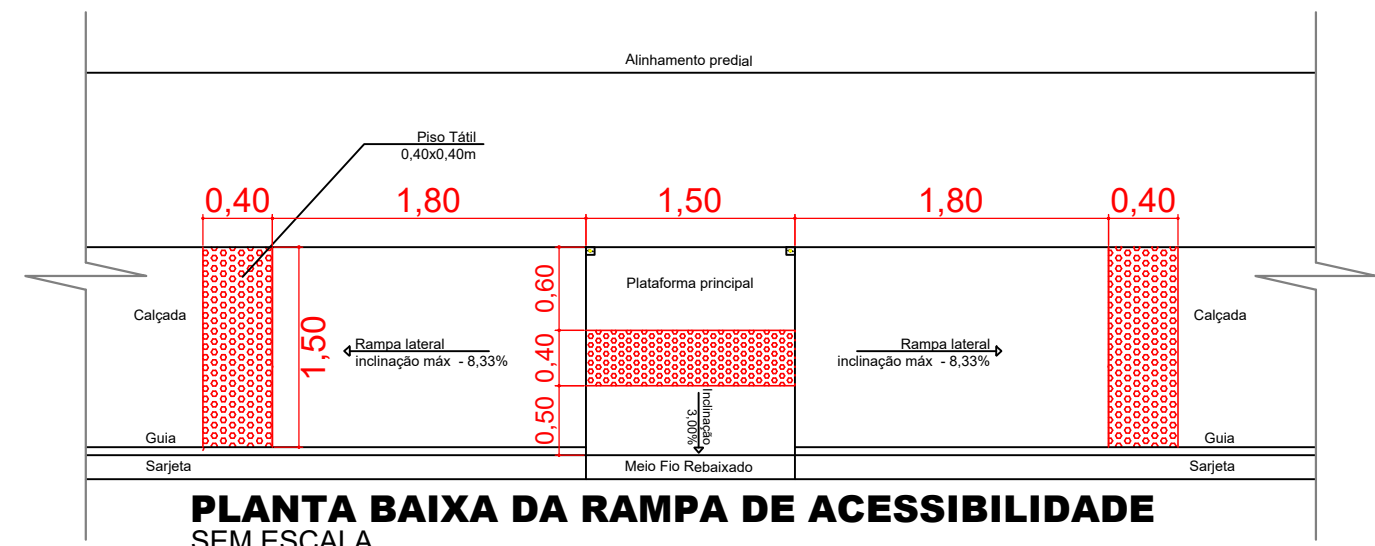


PLANTA BAIXA DA RAMPA DE ACESSIBILIDADE
SEM ESCALA

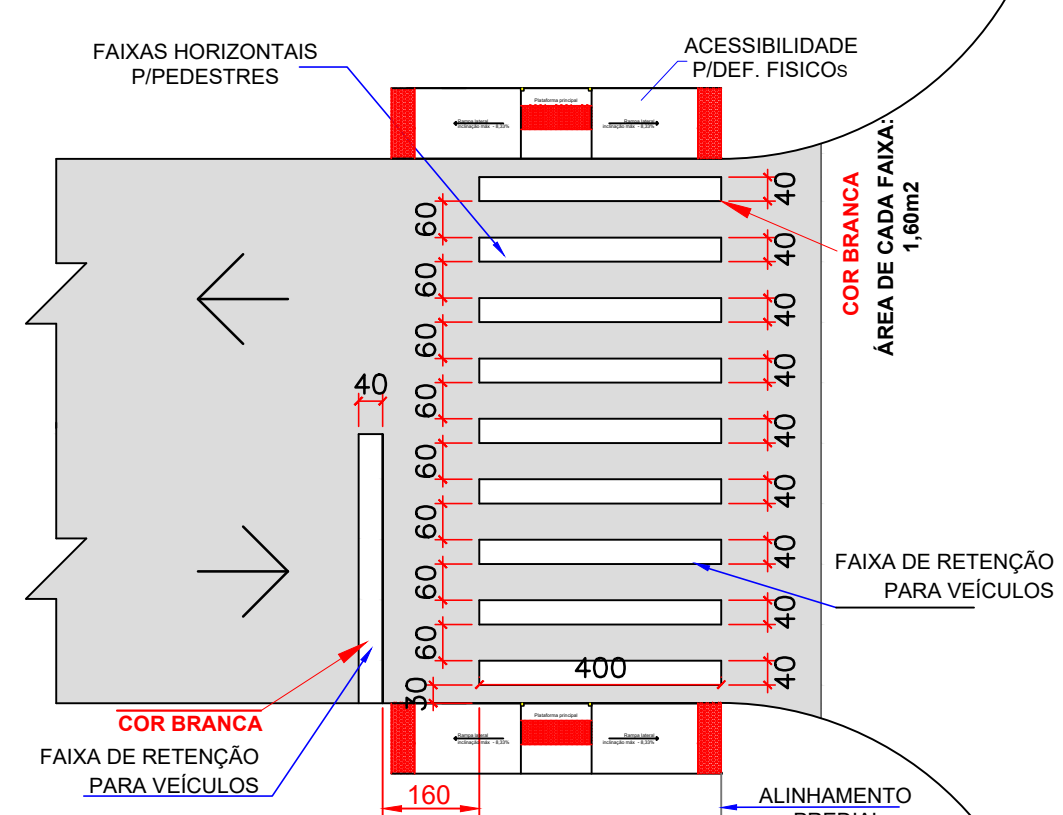

DETALHE IMPLANTAÇÃO DAS FAIXAS

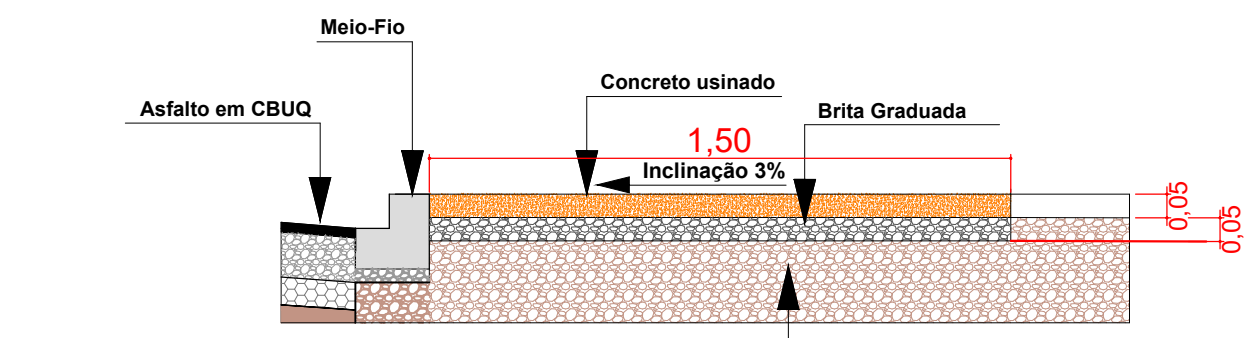

DETALHE DA CALÇADA EM CONCRETO USINADO PARA PEDESTRE
SEM ESCALA

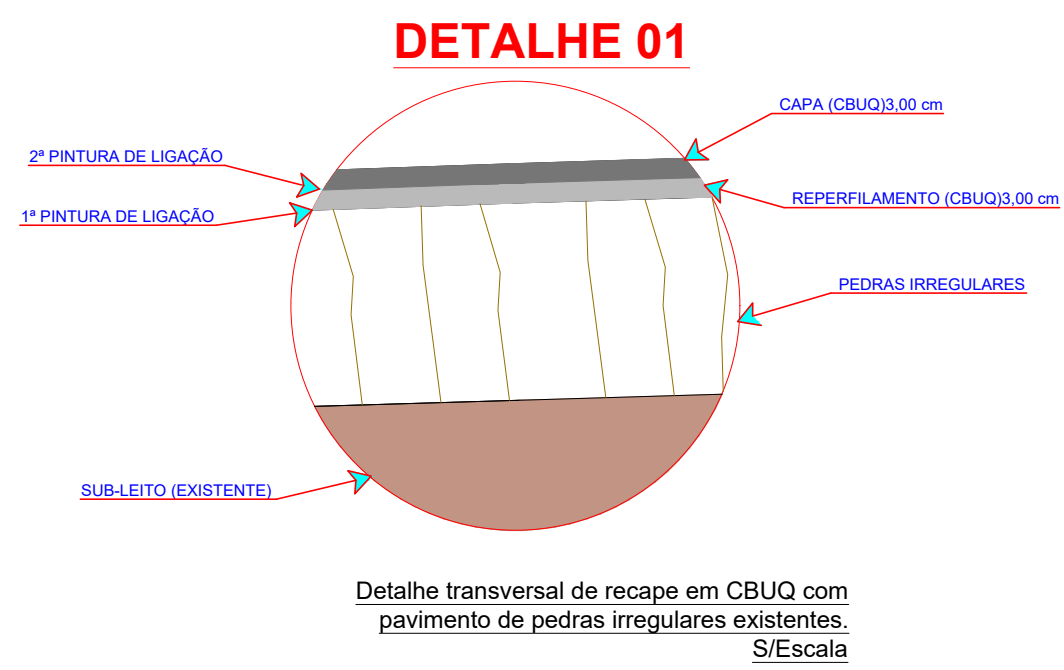

DETALHE 01

Detalhe transversal de recape em CBUQ com pavimento de pedras irregulares existentes. S/Escala

TABELA DE CONVENÇÕES

- ALINHAMENTO PREDIAL
- ÁREA A SER PAVIMENTADA COM RECAPE ASFÁLTICO
- CALÇADA EM CONCRETO PEDESTRES - A EXECUTAR
- CALÇADA EM CONCRETO PEDESTRES - EXISTENTE
- MEIO FIO - EXISTENTE
- MEIO FIO A SER EXECUTADO
- MEIO FIO REBAIXADO A SER EXECUTADO
- POSTE DE ILUMINAÇÃO
- PLACA EXISTENTE PREFERENCIAL
- RAMPA DE ACESSIBILIDADE MODELO 01
- RAMPA DE ACESSIBILIDADE MODELO 02
- SINALIZAÇÃO HORIZONTAL
- SINALIZAÇÃO VERTICAL
- DRENAÇÃO EXISTENTE
- DRENAÇÃO A EXECUTAR

SÍNTESE DE SERVIÇOS - RUA CHASSI ANTONIO FAE - A=1.490,00 m²				
Código	Origem	DESCRIÇÃO DOS SERVIÇOS	LD	QUANT.
1	SERVIÇOS PRELIMINARES			
606700	DER	Demolição de Concreto Simples	m3	0,00
620500L	DER	Fluxo de Onda 4,00 x 2,00 m	m	0,00
738991	SEIL	Demolição de alvenaria de tijolos maciços sem aproveitamento	m3	0,00
738992	SEIL	Demolição de alvenaria de tijolos furados sem aproveitamento	m3	0,00
2	TERMINAL/ENQUADRA			
520100	DER	Escavação, Carga e Transporte em 1ª Categoria	m3	0,00
3	BASE / SUB-BASE			
531000	DER	Brita Graduada - (15 cm (x) 12 cm - (11 cm - Travessa	m3	0,00
531250	DER	Módulo de Base com Brita Corrida - (135 cm (x) 120 cm (x) 15 cm - Travessa	m3	0,00
4	REVESTIMENTO			
PAV - 77	PM Curitiba	Limpeza e Lavagem da Pista - Recape	m2	1.490,00
560600	DER	Impermeabilização com CAS-31 (Anacida)	m2	0,00
561100	DER	Planta de Ligação com RR-1C (Anacida) - 1ª Camada	m2	0,00
561100	DER	Planta de Ligação com RR-1C (Anacida) - 2ª Camada	m2	1.490,00
574500	DER	CBUQ (Quantidade menor que 10000 ton) - Tapa Buraco	ton	0,00
574600	DER	CBUQ (Quantidade menor que 10000 ton) - Reporfilamento 3 cm	ton	113,54
574600	DER	CBUQ (Quantidade menor que 10000 ton) - Capa Asfáltica 3 cm	ton	113,54
574600	DER	CBUQ (Quantidade menor que 10000 ton) - 2ª Capa 3 cm	ton	0,00
5	MEIO FIO E SARGETA			
83335	SEIL	Remoção de Meio Fio	m	0,00
83335A	SEIL	Remoção e Reinstalação de Meio Fio	m	0,00
810100	DER	Meio Fio com Sargeta DER - Tipo 1 - (0,103 m3) - Moldado "in loco"	m	0,00
6	SERVIÇOS EXTRAS - MEIO FIO E SARGETA			
602000	DER	Lanço de Concreto Simples (Calçada e outros) - Recomposição de Meio Fio	m3	0,00
602100	DER	Forma de Madeira Compensada Resinada	m2	0,00
606700	DER	Demolição de Concreto Simples (Calçadas e outros)	m3	0,00
72661	SEIL	Regularização e compactação para assentamento de calçadas / sapatos / blocos	m2	0,00
605000	DER	Lanço de Concreto Simples (Calçadas e outros) - Recomposição de Acessos	m3	0,00
602100	DER	Forma de Madeira Compensada Resinada	m2	0,00
606700	DER	Demolição de Concreto Simples (Calçadas e outros)	m3	0,00
605000	DER	Calçada de Concreto (e = 5 cm) - acesso de veículos	m2	416,00
605000	DER	Calçada de Concreto (e = 5 cm) - acesso de veículos	m2	0,00
411000	DER	Atorno com Material do Centro (Escal. 1ª Cat. + Transp. + Compactação) - Passeios	m3	0,00
530200	DER	Brita AA (Passos) e = 5 cm	m3	20,75
530200	DER	Brita AA (Passos) e = 10 cm	m3	0,00
742361	SEIL	Planta de Grana em Paveda	m2	0,00
605000E	DER	Rampa para PNE com Piso Tátil (NBR 9050) - Modelo 01 - 7,65 m2	un	10,00
605000E	DER	Rampa para PNE com Piso Tátil (NBR 9050) - Modelo 02 - 2,04 m2	un	0,00
605000	DER	SERVIÇOS EXTRAS - URBANISMO DO PASEIRO	un	0,00
605000	DER	Calçada de Concreto (e = 5 cm) - 1,50 x 2,00	m2	0,00
534900E	DER	Paver Concreto e = 8 cm - Sem Costão	m2	0,00
7	SINALIZAÇÃO DE TRÁFEGO			
820500	DER	Fluxo de Sinalização Horizontal com Tinta Resina Acrílica base solvente - (0,034 m2 / m2)	m2	69,80
605000F	DER	Fluxo de Sinalização Refletiva Triângulo (0,1219 m2 / un) + Suporte Metálico	un	0,00
10	DRENAÇÃO			
600300	DER	Escoamento de Bueiros em 1ª Categoria	m3	115,20
601200	DER	Rebordo e Apoiamento Mediano	m3	69,12
61060A	DER	Corpo de BSTD Diam. 0,40 m sem Bordo e sem Armagem	m	0,00
61060A	DER	Corpo de BSTD Diam. 0,60 m sem Bordo e sem Armagem	m	96,00
61060A	DER	Corpo de BSTD Diam. 0,80 m sem Bordo e sem Armagem	m	0,00
61060A	DER	Boca de Lobo Simples - Alvenaria / H até 1,50 m	un	2,00
CL4040	DER	Caixa de Passagem - Tubo até 0,40 m	un	0,00
CL4060	DER	Caixa de Passagem - Tubo até 0,60 m	un	0,00
CL4080	DER	Caixa de Passagem - Tubo até 0,80 m	un	0,00
PAV40100	DER	P. V. Alvenaria / H até 1,00 m - Tubo até 0,60 m + chameirão 1,00 m	un	0,00
DSSBPM	DER	Dissipador de Energia com Pedra de Mão - Tubo diam. 0,60 m	un	0,00
DSSBPM	DER	Dissipador de Energia com Pedra de Mão - Tubo diam. 0,80 m	un	0,00
11	ENSAYOS TECNOLÓGICOS			
7402214	SEIL	Ensaio de Massa Específica - in Situ - Método Frasco de Areia (Grau de Compactação)	un	0,00
7402232	SEIL	Ensaio de Granulometria da Agregado	un	0,00
7402235	SEIL	Ensaio de Recombinação de Betume - Mistura Betuminosa	un	0,00
7402233	SEIL	Ensaio de Controle do Grau de Compactação da Mistura Asfáltica	un	0,00
7402236	SEIL	Ensaio de Densidade do Material Betuminoso	un	0,00
DAERBS	DER	Extração de Corpo de Prova de Concreto Asfáltico com Sonda Rotativa	un	0,00
72872	SEIL	Mobilização de Desmobilização de Equipamento e Equipe para Extração de Corpo de Prova de Concreto Asfáltico	un	0,00

Aprovação:

Obrs:

Local: LAR DO SUL/PR

Escala: INDICADA

Data: JUNHO/2021

Desenho: EDSON

Prefeitura Municipal:

Folha: 04/12

Proprietário: PREF. MUN. DE LARANJEIRAS DO SUL

Arquivo Digital: RECAPE

Última Atualização: 08 / 02 / 2022

PLANTA BAIXA RECAPE ASFÁLTICO, SINALIZAÇÃO E ACESSIBILIDADE - SÍNTESE DE SERVIÇOS - TABELAS DE CONVENÇÕES

Resp. p/ Projeto:

SECRETARIA DE OBRAS E URBANISMO

FONES (042) 3635-8131 e 3635-8107

Laranjeiras do Sul

PREFEITURA