


IMPLANTAÇÃO COM O RECAPE ASFÁLTICO

ESCALA 1/500

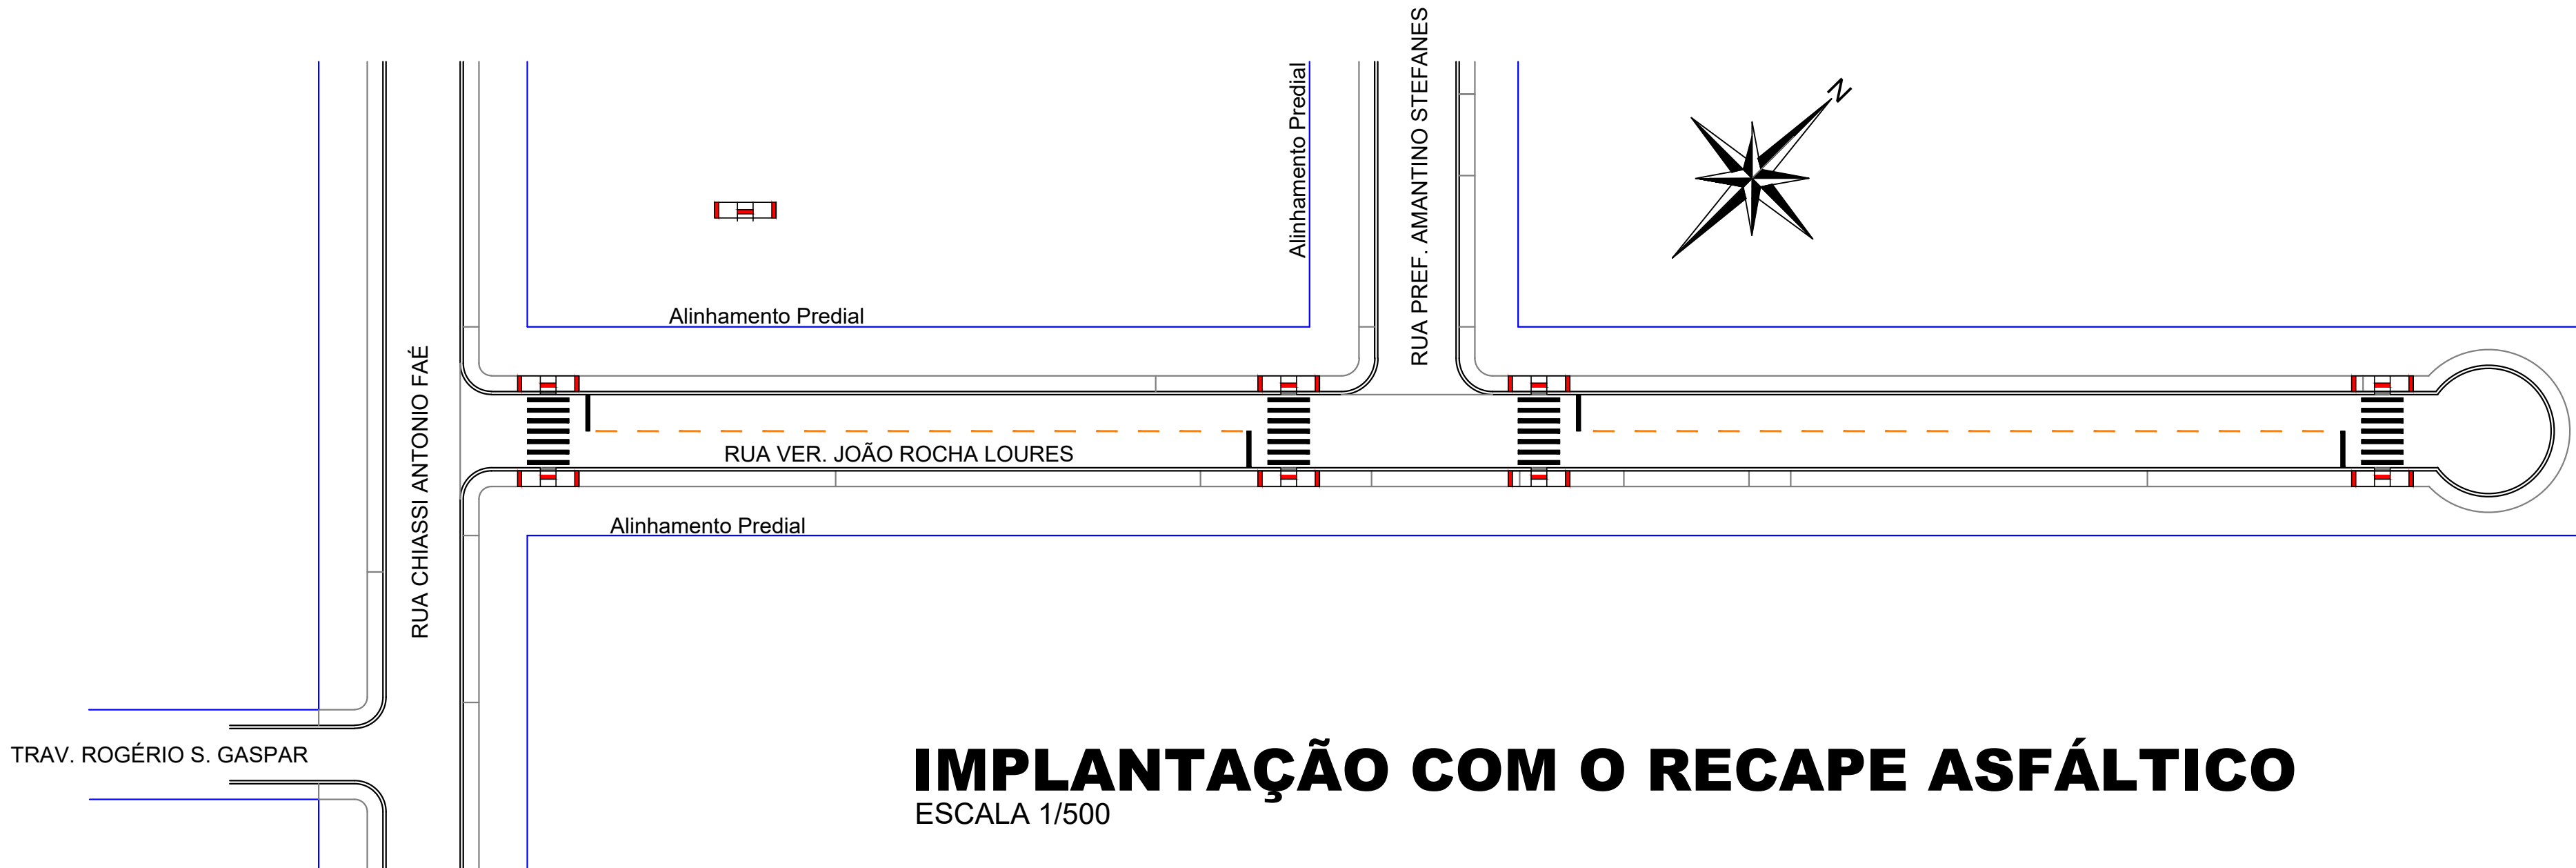

IMPLANTAÇÃO COM O RECAPE ASFÁLTICO

ESCALA 1/500

TABELA DE CONVENÇÕES

- ALINHAMENTO PREDIAL
- ÁREA A SER PAVIMENTADA COM RECAPE ASFÁLTICO
- CALÇADA EM CONCRETO PEDESTRES - À EXECUTAR
- CALÇADA EM CONCRETO PEDESTRES - EXISTENTE
- MEIO FIO - EXISTENTE
- MEIO FIO A SER EXECUTADO
- MEIO FIO REBAIXADO A SER EXECUTADO
- POSTE DE ILUMINAÇÃO
- PLACA EXISTENTE PREFERENCIAL
- RAMPA DE ACESSIBILIDADE MODELO 01
- RAMPA DE ACESSIBILIDADE MODELO 02
- SINALIZAÇÃO HORIZONTAL
- SINALIZAÇÃO VERTICAL
- DRENAGEM EXISTENTE

SINTESE DE SERVIÇOS - RUA VER. JOÃO ROCHA LOURES - A=1.439,00 m²				
Código	Origem	DESCRIÇÃO DOS SERVIÇOS	UD.	QUANT.
1	SERVIÇOS PRELIMINARES			
606700	DER	Demolição de Concreto Simples	m3	0,00
820000L	DER	Placa de Obra 4,00 x 2,00 m	un	0,00
73899/1	SEIL	Demolição de alvenaria de tijolos maciços sem aproveitamento	m3	0,00
73899/2	SEIL	Demolição de alvenaria de tijolos furados sem aproveitamento	m3	0,00
2	TERRAPLENAGEM			
520100	DER	Escavação, Carga e Transporte em 1ª Categoria	m3	0,00
3	BASE / SUB-BASE			
531000	DER	Brita Graduada - () 15 cm (x) 12 cm - () 11 cm - Travessia	m3	0,00
531350	DER	Macadame Siso com Bica Corrida - () 35 cm () 20 cm (x) 15 cm - Travessia	m3	0,00
4	REVESTIMENTO			
PAV - 77	PM Curitiba	Limpeza e Lavagem da Pista - Recape	m2	1.439,00
560400	DER	Imprimação com CM-30 (Araucária)	m2	0,00
561100	DER	Pintura de Ligação com RR-1C (Araucária) - Tapa Buraco	m2	0,00
561100	DER	Pintura de Ligação com RR-1C (Araucária) - 1ª Camada	m2	1.439,00
561100	DER	Pintura de Ligação com RR-1C (Araucária) - 2ª Camada	m2	1.439,00
570400	DER	CBUQ (Quantidade menor que 10000 ton.) - Tapa Buraco	ton	0,00
570400	DER	CBUQ (Quantidade menor que 10000 ton.) - Reperfilamento 3 cm	ton	109,65
570400	DER	CBUQ (Quantidade menor que 10000 ton.) - Capa Asfáltica 3 cm	ton	109,65
570400	DER	CBUQ (Quantidade menor que 10000 ton.) - 2ª Capa 3 cm	ton	0,00
5	MEIO FIO E SARGETA			
85335	SEIL	Remoção de Meio Fio	m	0,00
85335A	SEIL	Remoção e Recolocação de Meio Fio	m	0,00
810100	DER	Meio Fio com Sargeta DER - Tipo 1 - (0,103 m3) - Moldado "in loco"	m	0,00
605000	DER	SERVIÇOS EXTRAS - MEIO FIO E SARGETA		
605000	DER	Leitro de Concreto Simples (Calçadas e outros) - Recomposição de Meio Fio	m3	0,00
602100	DER	Forma de Madeira Compensada Resinada	m2	0,00
6	PAISAGISMO / URBANISMO			
606700	DER	Demolição de Concreto Simples (Calçadas e outros)	m3	0,00
72961	SEIL	Regularização e compactação para assentamento de calçadas / lajotas / blocos	m2	0,00
605000	DER	Leitro de Concreto Simples (Calçadas e outros) - Recomposição de Acessos	m3	0,00
602100	DER	Forma de Madeira Compensada Resinada	m2	0,00
605000	DER	Calçada de Concreto (e = 5 cm)	m2	380,60
605000	DER	Calçada de Concreto (e = 5 cm) acesso de veículos	m2	0,00
411000	DER	Aterro com Material do Canteiro (Esc. 1ª Cat. + Transp. + Compactação) - Passeios	m3	0,00
530200	DER	Brita 4A / Passeios / e = 5 cm	m3	19,03
530200	DER	Brita 4A / Passeios / e = 10 cm	m3	0,00
74236/1	SEIL	Plantio de Grama em Placas	m2	0,00
605000E	DER	Rampa para PNE com Piso Tátil (NBR 9050) - Modelo 01 - 7,65 m2	un	08,00
605000E	DER	Rampa para PNE com Piso Tátil (NBR 9050) - Modelo 02 - 2,04 m2	un	0,00
605000	DER	SERVIÇOS EXTRAS - URBANISMO DO PASSEIO		
605000	DER	Calçada de Concreto (e = 5 cm) - 1,50 x 2,00	m2	0,00
534906C	DER	Paver Colorido (e = 6 cm) - Sem Colchão	m2	0,00
7	SINALIZAÇÃO DE TRÁNSITO			
822000	DER	Faixa de Sinalização Horizontal com Tinta Resina Acrilica base solvente - (0,034 m2 / m2)	m2	58,71
820000F	DER	Placa de Sinalização Refletiva Triângulo (0,1219 m2 / un) + Suporte Metálico	un	0,00
10	DRENAGEM			
600300		Escavação de Bueiros em 1ª Categoria	m3	0,00
601200		Reaterro e Aploamento Mecânico	m3	0,00
61040a		Corpo de BSTC Diam. 0,40 m sem Berço e sem Armção	m	0,00
61060a		Corpo de BSTC Diam. 0,60 m sem Berço e sem Armção	m	0,00
61080a		Corpo de BSTC Diam. 0,80 m sem Berço e sem Armção	m	0,00
BLSA150		Boca de Lobo Simples - Alvenaria / H até 1,50 m	un	0,00
CLA040		Caixa de Passagem - Tubo até 0,40 m	un	0,00
CLA060		Caixa de Passagem - Tubo até 0,60 m	un	0,00
CLA080		Caixa de Passagem - Tubo até 0,80 m	un	0,00
PVAH100		P. V. Alvenaria / H até 1,00 m - Tubo até 0,60 m + chaminé 1,00 m	un	0,00
DISSIPM		Dissipador de Energia com Pedra de Mão - Tubo diam. 0,60 m	un	0,00
DISSIPM		Dissipador de Energia com Pedra de Mão - Tubo diam. 0,80 m	un	0,00
11	ENSAIOS TECNOLÓGICOS			
74022/14	SEIL	Ensaio de Massa Específica - in Situ - Método Frasco de Areia (Grau de Compactação) - Base e Sub base	un	0,00
74022/52	SEIL	Ensaio de Granulometria do Agregado	un	0,00
74022/35	SEIL	Ensaio de Percentagem de Betume - Misturas Betuminosas	un	0,00
74022/53	SEIL	Ensaio de Controle do Grau de Compactação da Mistura Asfáltica	un	0,00
74022/56	SEIL	Ensaio de Densidade do Material Betuminoso	un	0,00
DAER/RS		Extração de Corpo de Prova de Concreto Asfáltico com Sonda Rotativa	un	0,00
72872	SEIL	Mobilização de Desmobilização de Equipamento e Equipe para Extração de Corpo de Prova da Capa Asfáltica	un	0,00

Aprovação:

Obra:

Local:

Escala:

Data:

Desenho:

PREFEITURA MUNICIPAL:

LAR. DO SUL/Pr

INDICADA

JUNHO/2021

EDSON

Folha:

Arquivo Digital:

Última Atualização:

05/12

RECAPE

08 / 02 / 2022

PLANTA BAIXA RECAPE ASFÁLTICO, SINALIZAÇÃO E ACESSIBILIDADE - SINTESE DE SERVIÇOS - TABELAS DE CONVENÇÕES

Resp. p/ Projeto:

SECRETARIA DE OBRAS E URBANISMO

FONES (042) 3635-8131 e 3635-8107

Laranjeiras do Sul

PREFEITURA