

IMPLANTAÇÃO/RUA RAIMUNDO AYRES FILHO

ESCALA 1/500



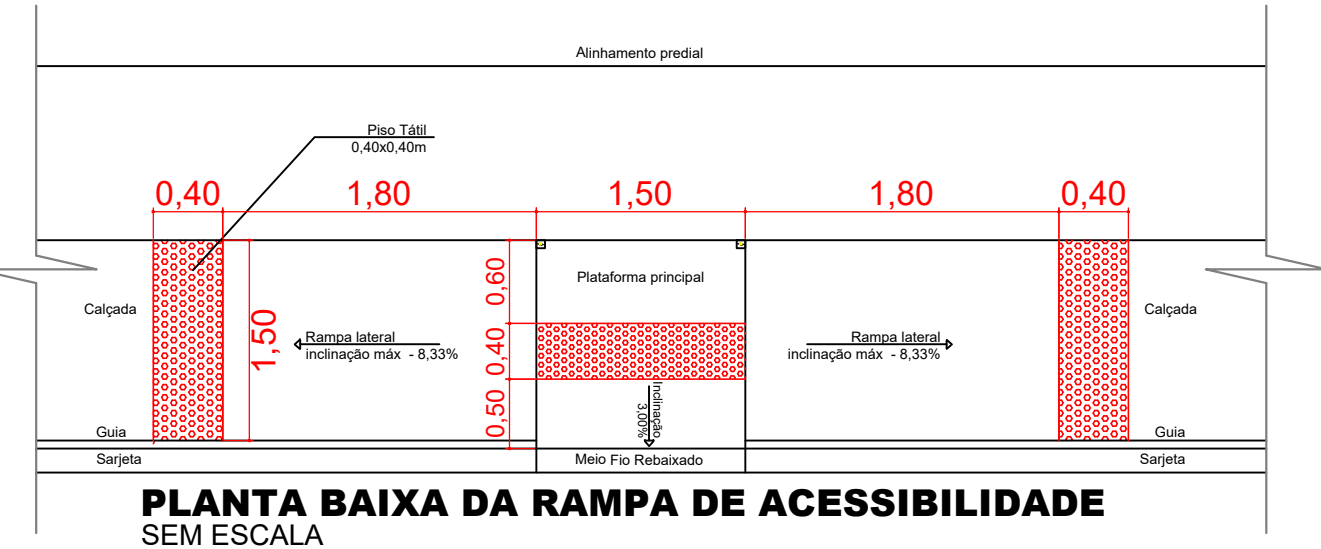


TABELA DE CONVENÇÕES


- ALINHAMENTO PREDIAL
- CAÇADA EM CONCRETO PEDESTRES - À EXECUTAR
- CAÇADA EM CONCRETO PEDESTRES - EXISTENTE
- MEIO FIO - EXISTENTE
- MEIO FIO A SER EXECUTADO
- MEIO FIO REBAIXADO A SER EXECUTADO
- POSTE DE ILUMINAÇÃO
- PLACA EXISTENTE PREFERENCIAL
- RAMPA DE ACESSIBILIDADE MODELO 01
- RAMPA DE ACESSIBILIDADE MODELO 02
- SINALIZAÇÃO HORIZONTAL
- SINALIZAÇÃO VERTICAL
- DRENAGEM EXISTENTE

DETALHE DA CALÇADA EM CONCRETO USINADO PARA PEDESTRE

SEM ESCALA

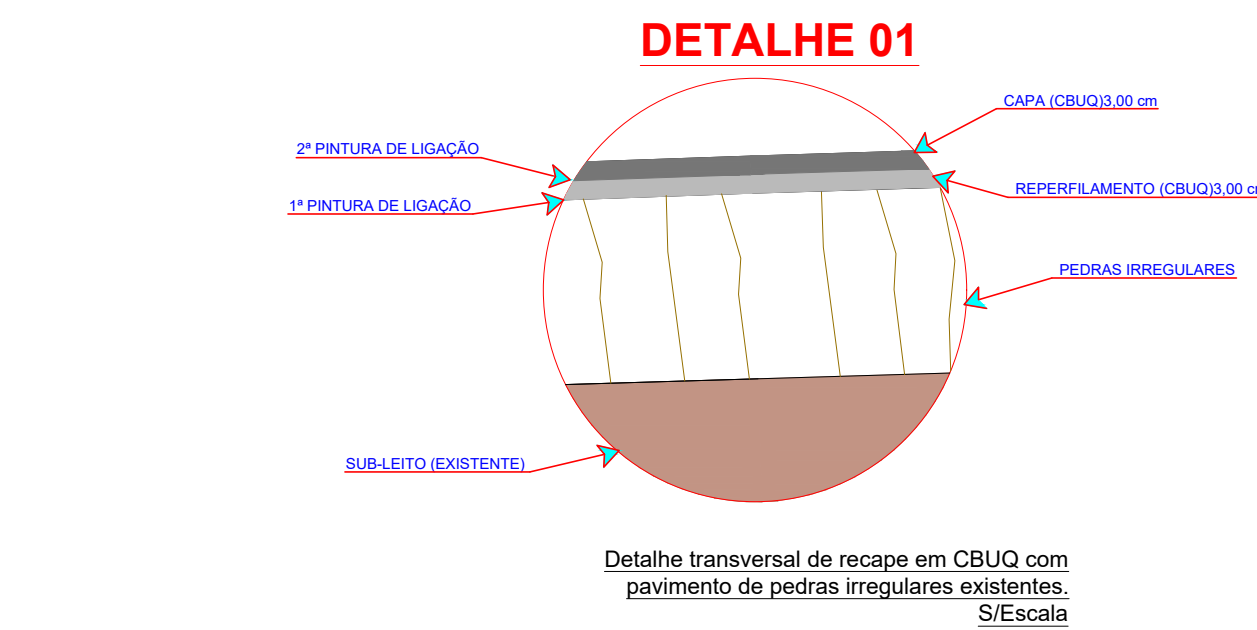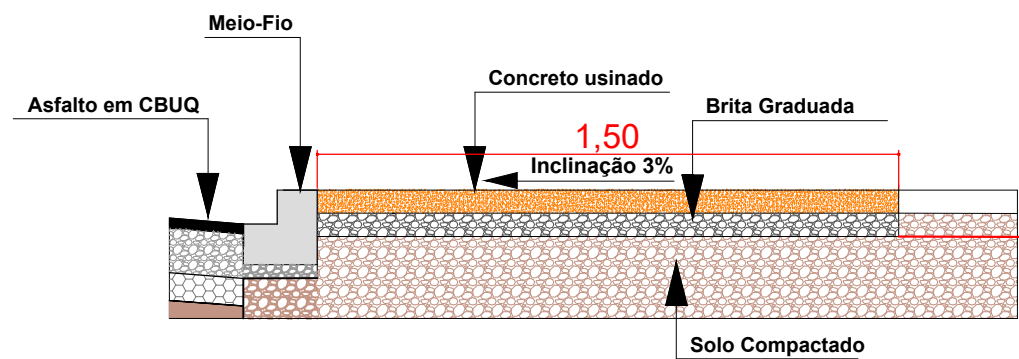

DETALHE IMPLANTAÇÃO DAS FAIXAS

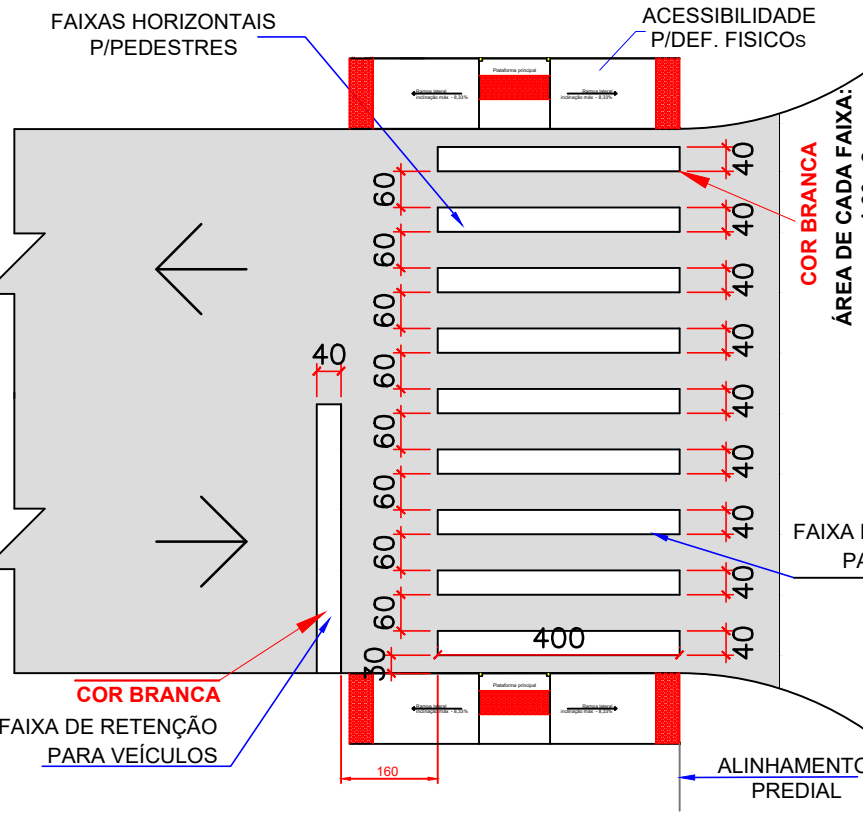

SINALIZAÇÃO/RUA RAIMUNDO AYRES FILHO

ESCALA 1/500

SÍNTESE DE SERVIÇOS - RUA RAIMUNDO AYRES FILHO - A=2.748,00 m²				
Código	Origem	SERVIÇOS PRELIMINARES	DESCRIÇÃO DOS SERVIÇOS	QUANT.
606700	DER	Demolição de Concreto Simples		m³ 0,00
605000	DER	Placa de Oito e Meio 2,00 m		m 0,00
738901	SEIL	Demolição de pavimento de tijolos maciços sem aproveitamento		m³ 0,00
738902	SEIL	Demolição de pavimento de tijolos furados sem aproveitamento		m³ 0,00
2		TERMINAL ENCAMADA		
520100	DER	Execução, Carga e Transporte em 1ª Categoria		m³ 0,00
3		BASE SUB-BASE		
531000	DER	Brita Graduada - 1) 15 cm (x) 12 cm - 1) 11 cm - Travessa		m³ 0,00
531200	DER	Máquina Soco com Bico Corde - 1) 18 cm (x) 120 cm (x) 15 cm - Travessa		m³ 0,00
4		REVESTIMENTO		
590100	DER	Limpieza e Lavagem da Pista - Recape		m² 2.748,00
590400	DER	Impressão com CM-30 (Acusado)		m² 0,00
591100	DER	Pintura de Ligeiro com RR-1C (Acusado) - 1ª Camada		m² 0,00
591100	DER	Pintura de Ligeiro com RR-1C (Acusado) - 2ª Camada		m² 2.748,00
591100	DER	CRUG - Quantidade menor que 10000 ton - 1ª Camada		m³ 200,40
591100	DER	CRUG - Quantidade menor que 10000 ton - 2ª Camada		m³ 200,40
Aprovação:

Obr: PAVIMENTAÇÃO RECAPE ASFÁLTICO RUA RAIMUNDO AYRES FILHO - ÁREA: 2.748,00m2		
Local: LAR DO SUL/PR	Prefeitura Municipal:	Folha: 11/12
Escala: INDICADA		
Data: JUNHO/2021	Proprietário: PREF. MUN. DE LARANJEIRAS DO SUL CNPJ. 76.205.970/0001-95	Arquivo Digital: RECAPE
Desenho: EDSON	AV. HONÓRIO BABINSKI - PAÇO MUNICIPAL Nº 01 CEP. 83501-000 - FONE (41) 3535-8100 LARANJEIRAS DO SUL/PR	Última Atualização: 08/02/2022

PLANTA BAIXA RECAPE ASFÁLTICO, SINALIZAÇÃO E ACESSIBILIDADE - SÍNTESE DE SERVIÇOS - TABELAS DE CONVENÇÕES	
Resp. p/ Projeto:	Laranjeiras do Sul
SECRETARIA DE OBRAS E URBANISMO	FONES (41) 3635-8131 e 3635-8107