

RUA FRANCISCO PIOMONTES

RUA PADRE PAULO SCHNEIDER


AVENIDA DEP. IVAN F. DO AMARAL FILHO

UTM
357972,2 m E
7191231 m S



UTM
358179,1 m E
7191322 m S

IMPLANTAÇÃO COM RECAPE ASFÁLTICO


ESCALA 1/500

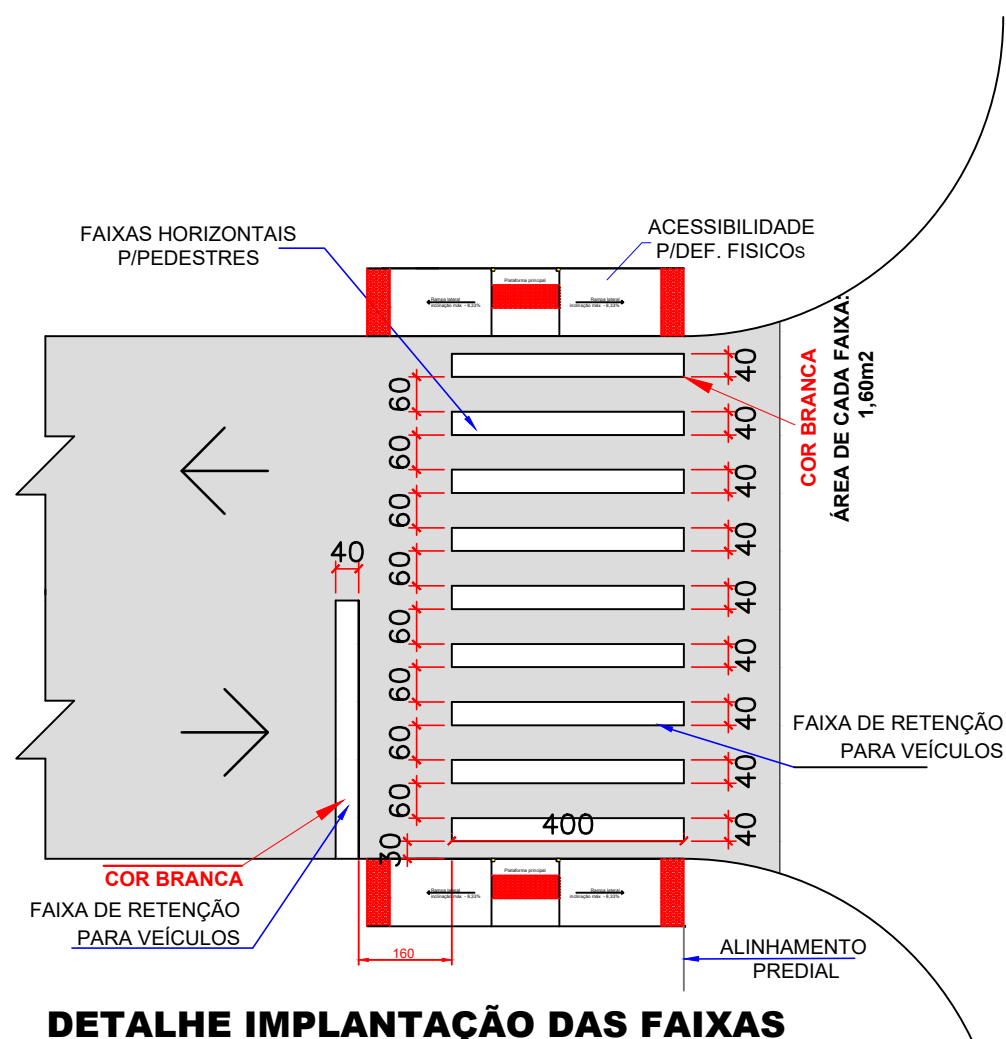

DETALHE 01

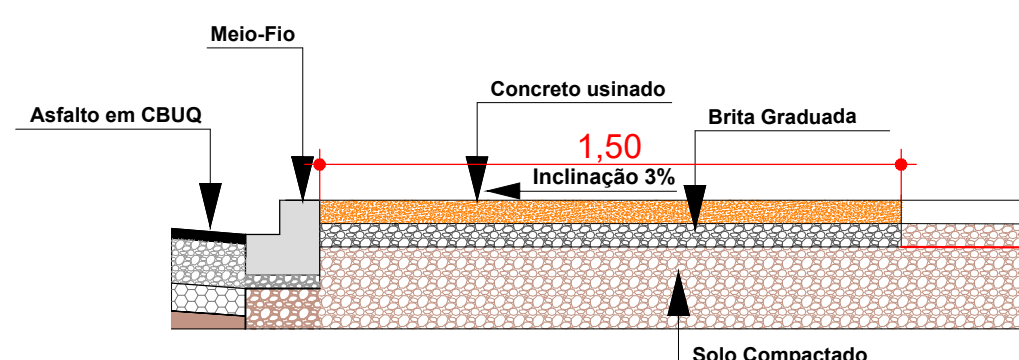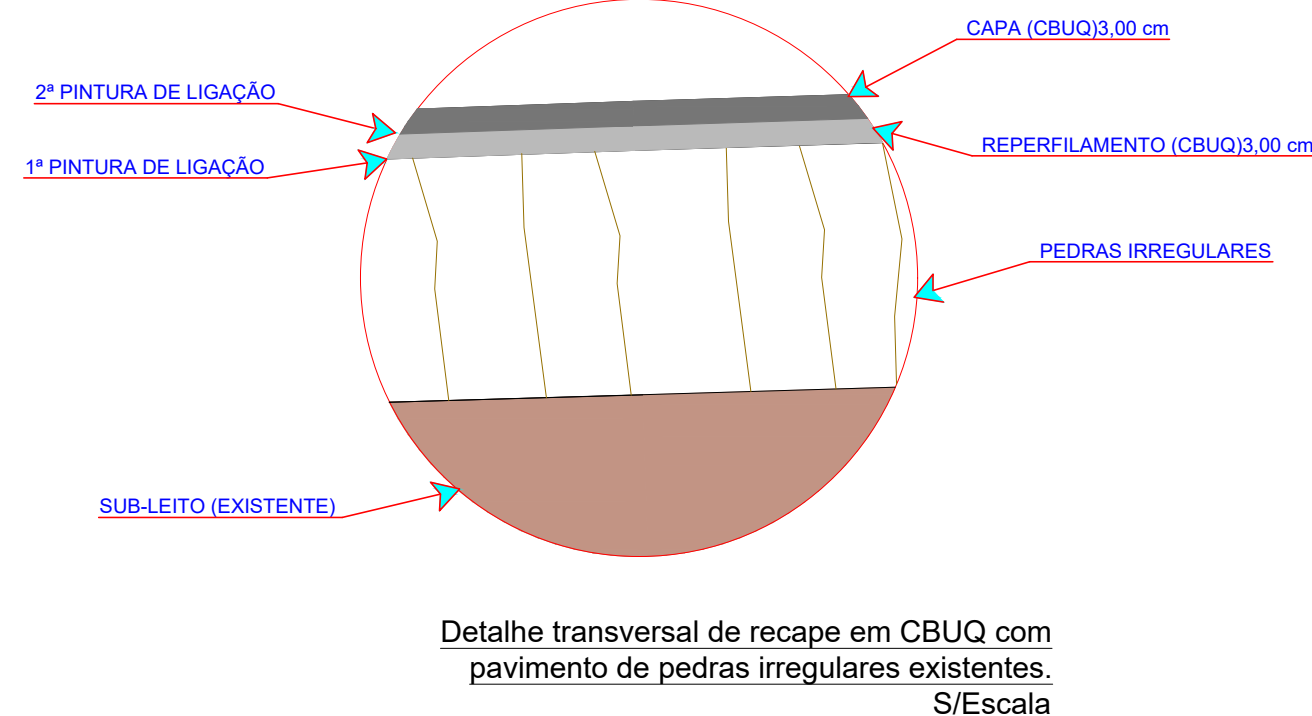

DETALHE DA CALÇADA EM CONCRETO USINADO PARA PEDESTRE SEM ESCALA

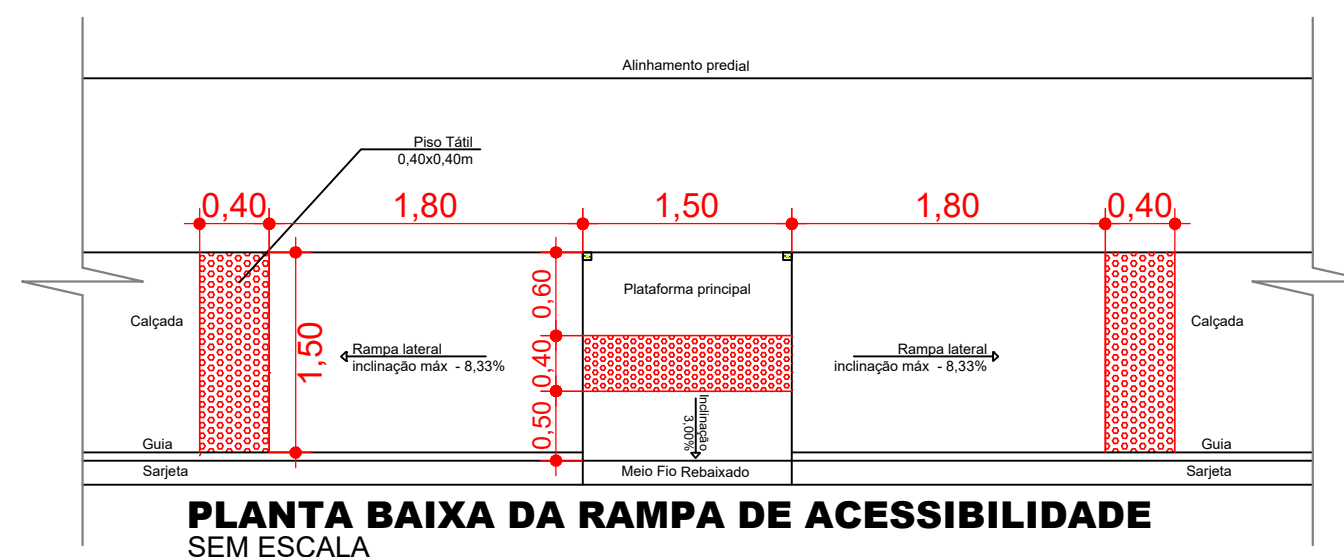

AVENIDA DEP. IVAN F. DO AMARAL FILHO

RUA FRANCISCO PIOMONTES

RUA PADRE PAULO SCHNEIDER

SINALIZAÇÃO HORIZONTAL E VERTICAL

ESCALA 1/500

TABELA DE CONVENÇÕES

- ALINHAMENTO PREDIAL
- CALÇADA EM CONCRETO PEDESTRES - A EXECUTAR
- CALÇADA EM CONCRETO PEDESTRES - EXISTENTE
- CALÇADA EM CONCRETO VEÍCULOS - À EXECUTAR
- MEIO FIO - EXISTENTE
- MEIO FIO A SER EXECUTADO
- MEIO FIO REBAIXADO A SER EXECUTADO
- POSTE DE ILUMINAÇÃO
- PLACA PREFERENCIAL EXISTENTE
- PLACA PREFERENCIAL A COLOCAR
- RAMPA DE ACESSIBILIDADE MODELO 01
- RAMPA DE ACESSIBILIDADE MODELO 02
- SINALIZAÇÃO HORIZONTAL
- SINALIZAÇÃO VERTICAL
- DRENAGEM EXISTENTE

SINTESE DE SERVIÇOS - RUA VER. ANTONIO R. DE OLIVEIRA - A=2.021,50 m²

Código	Origem	DESCRIÇÃO DOS SERVIÇOS	UD.	QUANT.
1		SERVIÇOS PRELIMINARES		
606700	DER	Demolição de Concreto Simples	m³	0,00
820000L	DER	Placa de Obra 4,00 x 2,00 m	un	0,00
73899/1	SEIL	Demolição de alvenaria de tijolos maciços sem aproveitamento	m³	0,00
73899/2	SEIL	Demolição de alvenaria de tijolos furados sem aproveitamento	m³	0,00
2		TERRAPLENAGEM		
520100	DER	Escavação, Carga e Transporte em 1ª Categoria	m³	0,00
3		BASE / SUB-BASE		
531000	DER	Brita Graduada - () 15 cm (x) 12 cm - () 11 cm - Travessia	m³	0,00
531350	DER	Mauclama Seco com Bica Corrida - () 35 cm () 20 cm (x) 15 cm - Travessia	m³	0,00
4		REVESTIMENTO		
PAV - 77	PM Curitiba	Limpeza e Lavagem da Pista - Recape	m²	2.021,50
560400	DER	Imprimação com CM-30 (Araucária)	m²	0,00
561100	DER	Pintura de Ligação com RR-10 (Araucária) - Tapa Buraco	m²	0,00
561100	DER	Pintura de Ligação com RR-10 (Araucária) - 1ª Camada	m²	2.021,50
561100	DER	Pintura de Ligação com RR-10 (Araucária) - 2ª Camada	m²	2.021,50
570400	DER	CBUQ (Quantidade menor que 10000 ton.) - Tapa Buraco	ton	0,00
570400	DER	CBUQ (Quantidade menor que 10000 ton.) - Reperfilamento 3 cm	m³	154,04
570400	DER	CBUQ (Quantidade menor que 10000 ton.) - Capa Asfáltica 3 cm	m³	154,04
570400	DER	CBUQ (Quantidade menor que 10000 ton.) - 2ª Capa 3 cm	ton	0,00
5		MEIO FIO E SARGETA		
85335	SEIL	Remoção de Meio Fio	m	0,00
85335A	SEIL	Remoção e Recolocação de Meio Fio	m	0,00
810100	DER	Meio Fio com Sargeta DER - Tipo 1 - (0,103 m³) - Moldado "in loco"	m	13,45
		SERVIÇOS EXTRAS - MEIO FIO E SARGETA		
605000	DER	Leastro de Concreto Simples (Calçadas e outros) - Recomposição de Meio Fio	m³	0,00
602100	DER	Forma de Madeira Compensada Resinada	m²	0,00
6		PAISAGISMO / URBANISMO		
606700	DER	Demolição de Concreto Simples (Calçadas e outros)	m³	0,42
72961	SEIL	Regularização e compactação para assentamento de calçadas / lajotas / blocos	m²	0,00
605000	DER	Leastro de Concreto Simples (Calçadas e outros) - Recomposição de Acessos	m³	0,00
602100	DER	Forma de Madeira Compensada Resinada	m²	0,00
605000	DER	Calçada de Concreto (e = 5 cm)	m²	270,00
605000	DER	Calçada de Concreto (e = 5 cm) acesso de veículos	m²	0,00
411000	DER	Alto com Material do Canhão (Esc. 1ª Cat. + Transp. + Compactação) - Passeios	m³	0,00
530200	DER	Brita 4A / Passeios / e = 5 cm	m³	13,50
530200	DER	Brita 4A / Passeios / e = 10 cm	m³	0,00
74236/1	SEIL	Plantio de Grama em Placas	m²	0,00
605000E	DER	Rampa para PNE com Piso Tátil (NBR 9050) - Modelo 01 - 7,65 m²	un	8,00
605000E	DER	Rampa para PNE com Piso Tátil (NBR 9050) - Modelo 02 - 2,04 m²	un	0,00
		SERVIÇOS EXTRAS - URBANISMO DO PASSEIO		
605000	DER	Calçada de Concreto (e = 5 cm) - 1,50 x 2,00	m²	0,00
534906C	DER	Paver Colorido (e = 6 cm) - Sem Colchão	m²	0,00
7		SINALIZAÇÃO DE TRÁNSITO		
822000	DER	Faixa de Sinalização Horizontal com Tinta Resina Acrílica base solvente - (0,034 m² / m²)	m²	75,60
820000F	DER	Placa de Sinalização Refletiva Triângulo (0,1219 m² / un) + Suporte Metálicos	un	1,00
10		DRENAGEM		
600300	DER	Escavação de Bueiros em 1ª Categoria	m³	0,00
601200	DER	Reatero e Aploamento Mecânico	m³	0,00
61040a	DER	Corpo de BSTC Diam. 0,40 m sem Berço e sem Armagem	m	0,00
61060a	DER	Corpo de BSTC Diam. 0,60 m sem Berço e sem Armagem	m	0,00
61080a	DER	Corpo de BSTC Diam. 0,80 m sem Berço e sem Armagem	m	0,00
BLSA150	DER	Boca de Lobo Simples - Alvenaria / H até 1,50 m	un	0,00
CLA040	DER	Caixa de Passagem - Tubo até 0,40 m	un	0,00
CLA060	DER	Caixa de Passagem - Tubo até 0,60 m	un	0,00
CLA080	DER	Caixa de Passagem - Tubo até 0,80 m	un	0,00
PVAH100	DER	P. V. Alvenaria / H até 1,00 m - Tubo até 0,60 m + chaminé 1,00 m	un	0,00
DISSIPM	DER	Dissipador de Energia com Pedra de Mão - Tubo diam. 0,60 m	un	0,00
DISSIPM	DER	Dissipador de Energia com Pedra de Mão - Tubo diam. 0,80 m	un	0,00
11		ENSAIOS TECNOLÓGICOS		
74022/14	SEIL	Ensaio de Massa Específica - in Situ - Método Frasco de Areia (Grau de Compactação) - Base e Sub base	un	0,00
74022/52	SEIL	Ensaio de Granulometria do Agregado	un	0,00
74022/35	SEIL	Ensaio de Percentagem de Betume - Misturas Betuminosas	un	0,00
74022/53	SEIL	Ensaio de Controle do Grau de Compactação da Mistura Asfáltica	un	0,00
74022/56	SEIL	Ensaio de Densidade do Material Betuminoso	un	0,00
DAER/RS	SEIL	Extração de Corpo de Prova de Concreto Asfáltico com Sonda Rotativa	un	0,00
72872	SEIL	Mobilização de Desmobilização de Equipamento e Equipe para Extração de Corpo de Prova da Capa Asfáltica	un	0,00

Aprovação:

Obra: PAVIMENTAÇÃO RECAPE ASFÁLTICO RUA VER. ANTONIO R. DE OLIVEIRA - ÁREA: 2.021,50m2		
Local: LAR. DO SUL/Pr	Prefeitura Municipal:	Folha: 01/12
Escala: INDICADA		
Data: JUNHO/2021	Proprietário: PREF. MUN. DE LARANJEIRAS DO SUL CNP.J. 76.205.970/0001-95 AV. HONÓRIO BABINSKI - PAÇO MUNICIPAL Nº 01 CEP. 85301-000 FONE (042) 3635-8100 LARANJEIRAS DO SUL/PR	Arquivo Digital: RECAPE
Desenho: EDSON		Última Atualização: 08 / 02 / 2022

PLANTA BAIXA RECAPE ASFÁLTICO, SINALIZAÇÃO E ACESSIBILIDADE -
SINTESE DE SERVIÇOS - TABELAS DE CONVENÇÕES



Resp.p/ Projeto:
SECRETARIA DE OBRAS E URBANISMO
FONES (042) 3635-8131 e 3635-8107

