


**PREFEITURA MUNICIPAL DE
LARANJEIRAS DO SUL**

CADERNO DE DETALHAMENTO- REVESTIMENTOS PISOS, PAREDES E TETOS

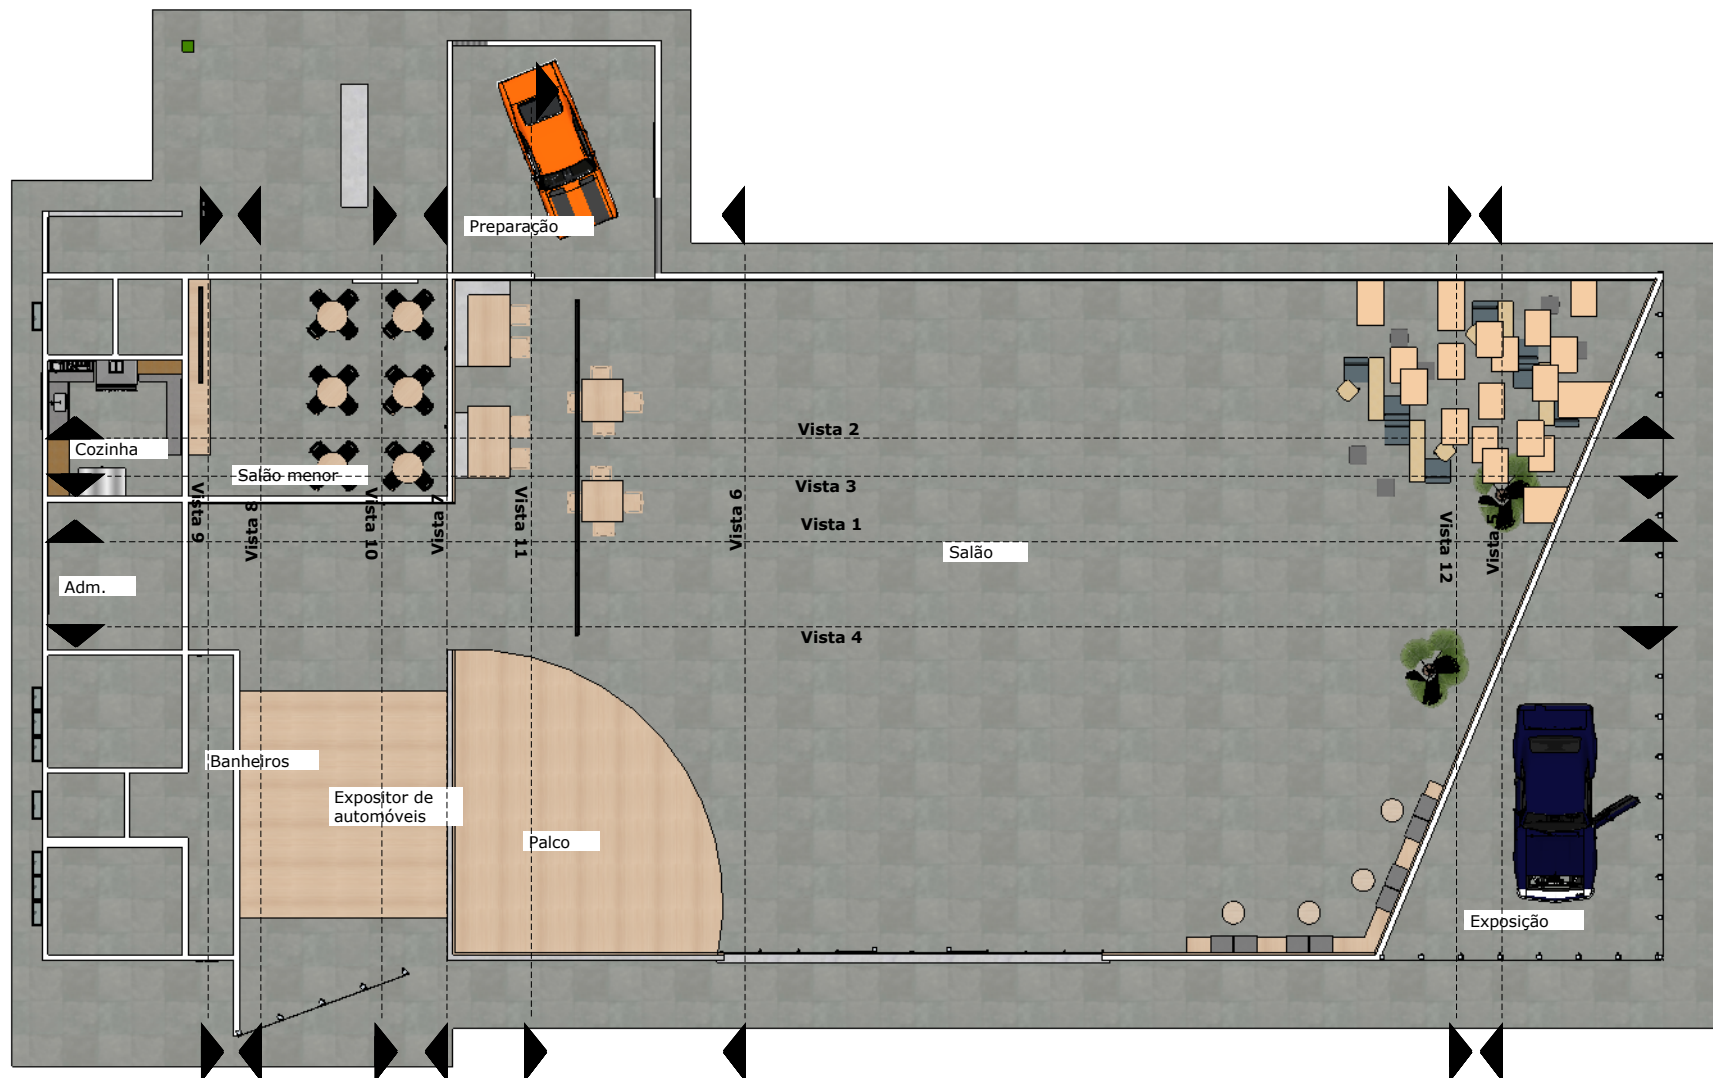

Planta Baixa

ESCALA: 1/240



Porcelanato Acetinado Borda Reta Munari Concreto 90x90cm (Eliane)
ou Porcelanato Acetinado Borda Reta Copan Silver 92x92cm (Villagres)



SECRETARIA DE OBRAS E
URBANISMO
PREF. MUN. DE LARANJEIRAS DO SUL
AV. HONORÓRIO RAMOS - FICHA MUNICIPAL Nº 01
CEP: 85011-000 - FONE: (41) 3401-0100
LARANJEIRAS DO SUL-PR

GESTÃO 2021/2024



RESPONSÁVEL TÉCNICO:

DESENHO:

OBRA:

Centro Multiuso de Eventos de Laranjeiras do Sul

CONTEÚDO:

Projeto de Interiores- PISOS E REVESTIMENTOS

ESCALA:

Indicada


PRANCHA:

1/14

Outubro/2023



Vista 01

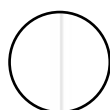

Porcelanato branco
retificado borda reta




MDF Bilbao Linha Linha
Naturale (Guararapes)




Marmorato cinza ou tipo concreto



MDF Santorini Linha Comfort
(Guararapes)

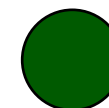

Tinta Verde Folha Brilhante
(Suviniil)

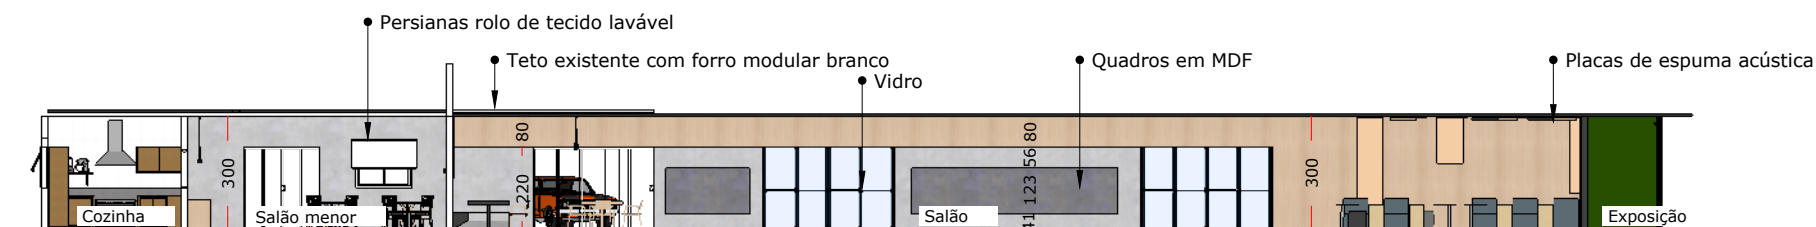

Vista 02



RESPONSÁVEL TÉCNICO:

DESENHO:

OBRA:

Centro Multiuso de Eventos de Laranjeiras do Sul

CONTEÚDO:

Projeto de Interiores- PISOS E REVESTIMENTOS


ESCALA:

Indicada

PRANCHA:

2/14

Outubro/2023

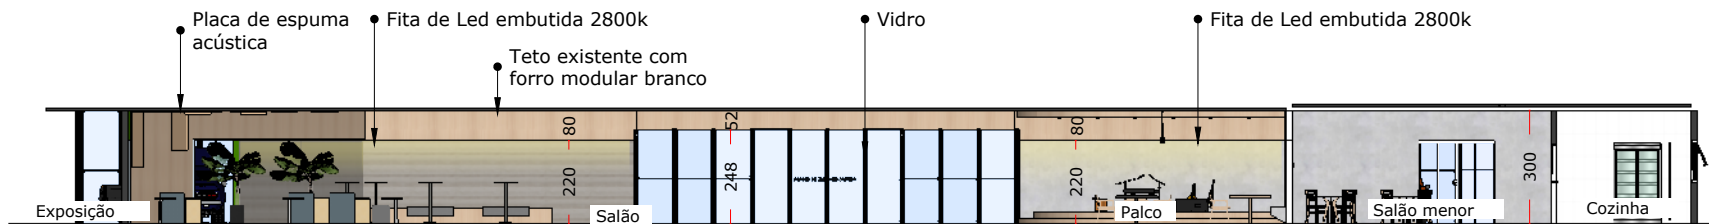


Vista 03




Papel de parede listrado
estilo concreto




MDF Bilbao Linha Linha
Naturale (Guararapes)

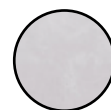

Marmorato cinza ou tipo concreto

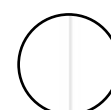

Porcelanato branco
retificado borda reta

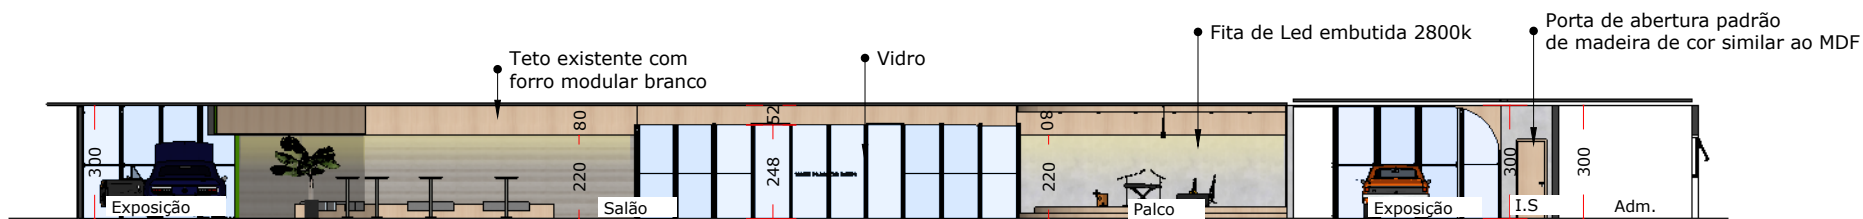

Vista 04



RESPONSÁVEL TÉCNICO:

DESENHO:

OBRA:

Centro Multiuso de Eventos de Laranjeiras do Sul

CONTEÚDO:

Projeto de Interiores- PISOS E REVESTIMENTOS


ESCALA:

Indicada

PRANCHA:

3/14

Outubro/2023

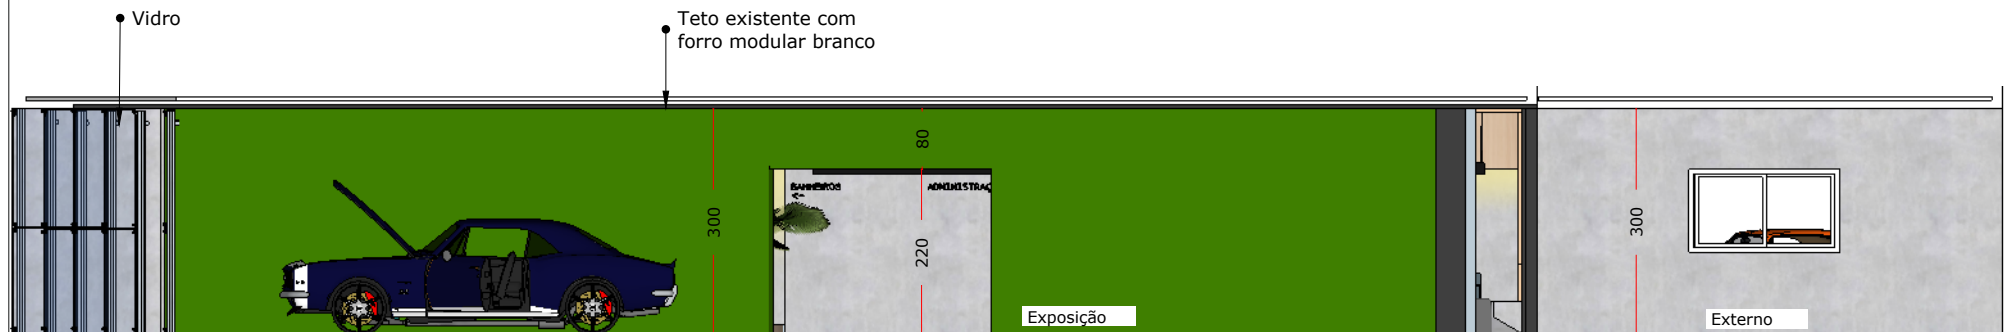


Vista 05




MDF Bilbao Linha Linha Naturale (Guararapes)



Marmorato cinza ou tipo concreto

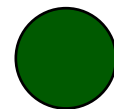

Tinta Verde Folha Brilhante (Suviril)

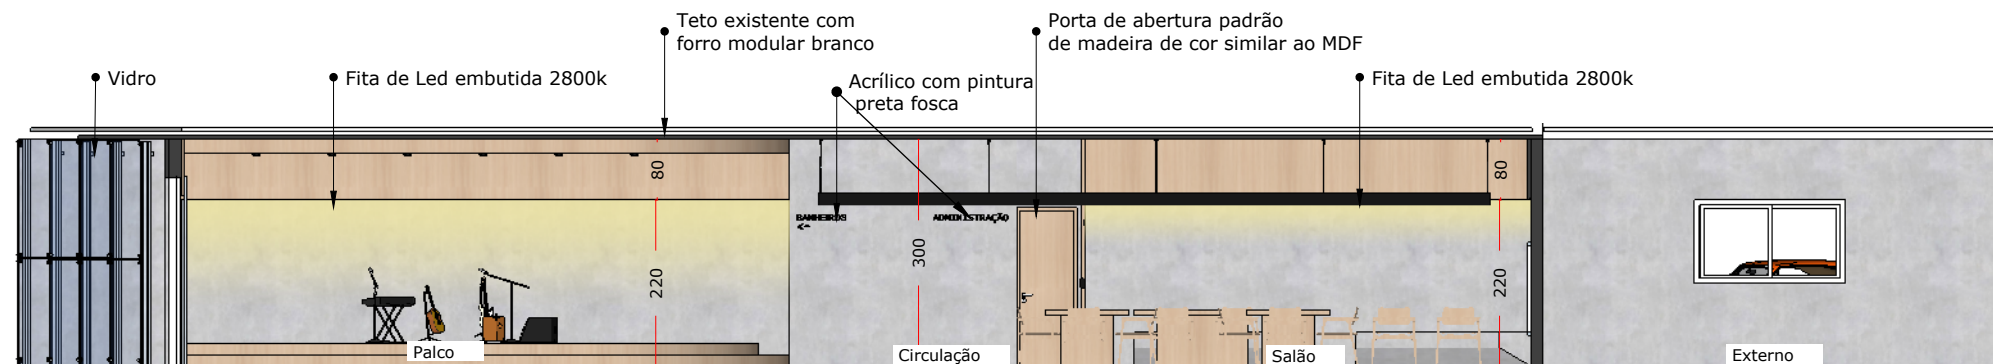

Vista 06



SECRETARIA DE OBRAS E URBANISMO
PREF. MUN. DE LARANJEIRAS DO SUL
AV. HONORÓRIO RAMOS - FICHA MUNICIPAL Nº 01
CEP: 89041-900 - FONE: (41) 3421-0100
LARANJEIRAS DO SUL-PR

GESTÃO 2021/2024



RESPONSÁVEL TÉCNICO:

DESENHO:

OBRA:

Centro Multiuso de Eventos de Laranjeiras do Sul

CONTEÚDO:

Projeto de Interiores- PISOS E REVESTIMENTOS


ESCALA:

Indicada

PRANCHA:

4/14

Outubro/2023

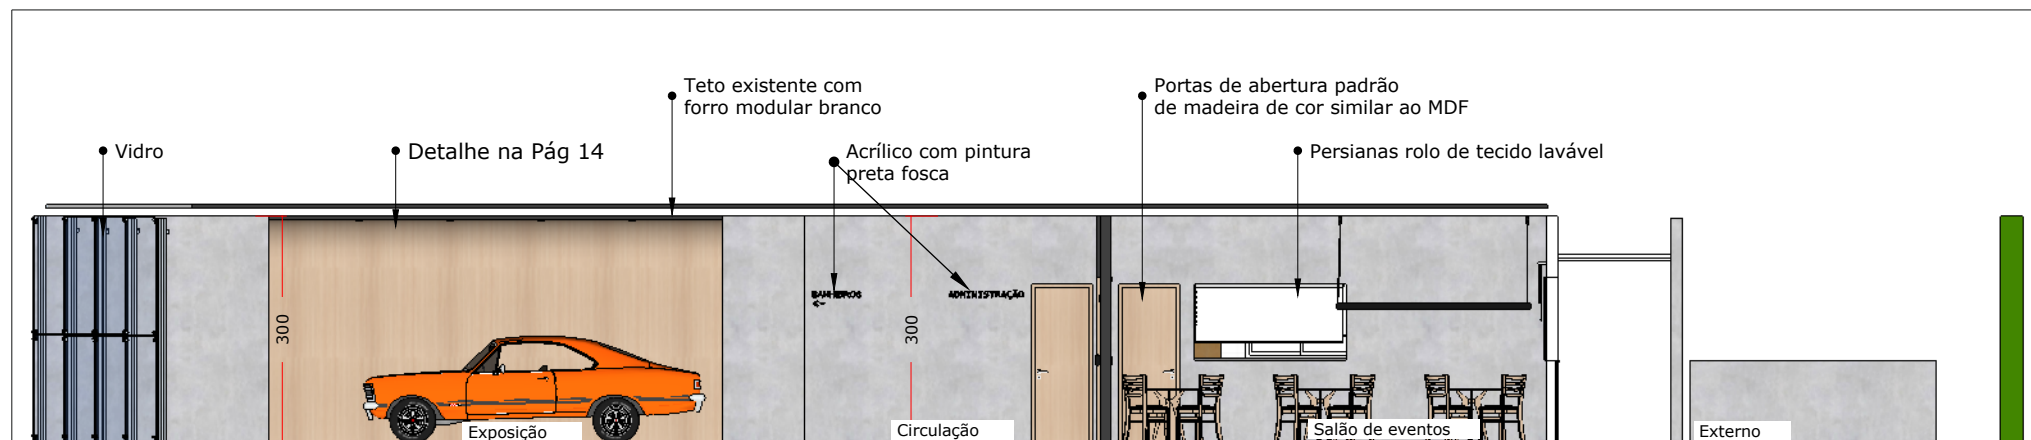


Vista 07




MDF Bilbao Linha Linha Naturale (Guararapes)




Marmorato cinza ou tipo concreto

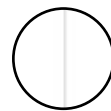

Porcelanato branco retificado borda reta

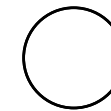

Tinta acrílica cor Gelo (Suvinil)

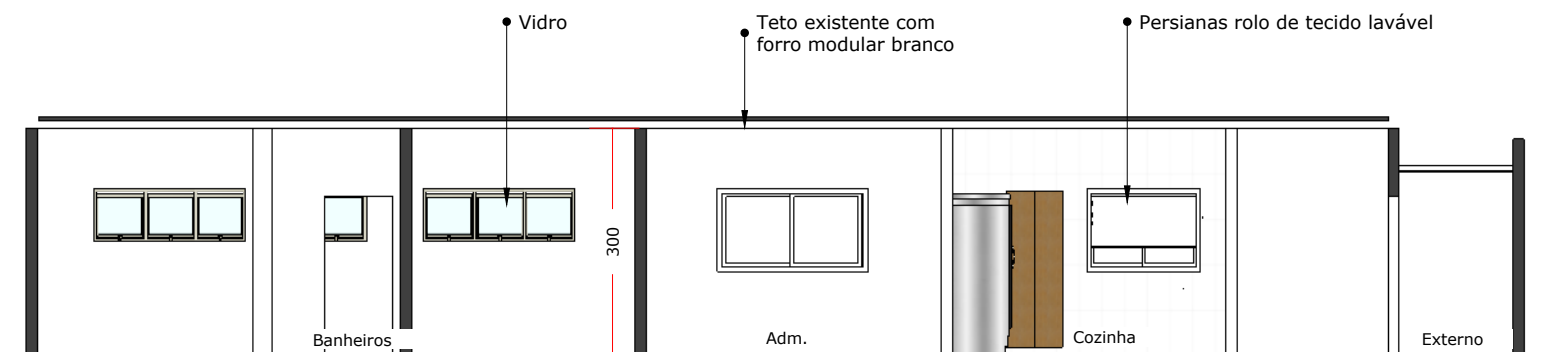

Vista 08



SECRETARIA DE OBRAS E URBANISMO
PREF. MUN. DE LARANJEIRAS DO SUL
AV. HONORÓRIO RAMOS - FICHA MUNICIPAL Nº 01
CEP: 85041-000 - FONE: (41) 3631-0100
LARANJEIRAS DO SUL/PR
GESTÃO 2021/2024



RESPONSÁVEL TÉCNICO:

DESENHO:

OBRA:

Centro Multiuso de Eventos de Laranjeiras do Sul

CONTEÚDO:

Projeto de Interiores- PISOS E REVESTIMENTOS


ESCALA:

Indicada


PRANCHA:

5/14


Outubro/2023

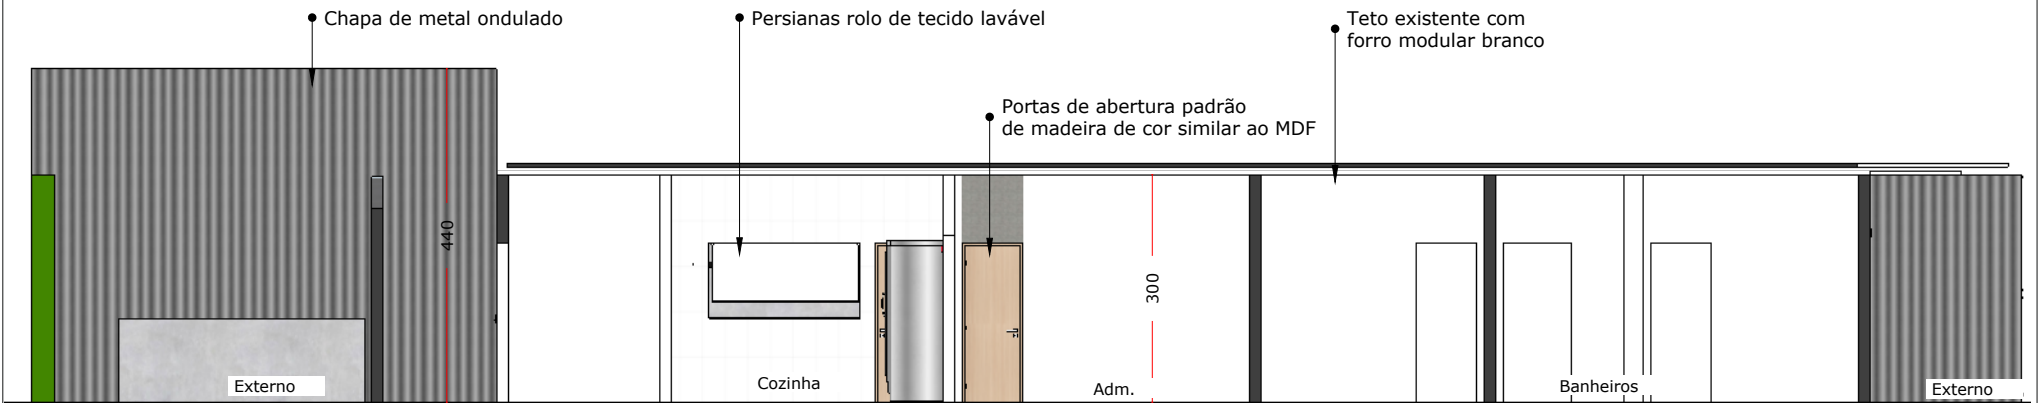

Vista 09

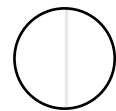

Porcelanato branco
retificado borda reta

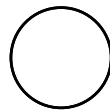


Tinta acrílica cor Gelo (Suvinil)





Marmorato cinza ou tipo concreto

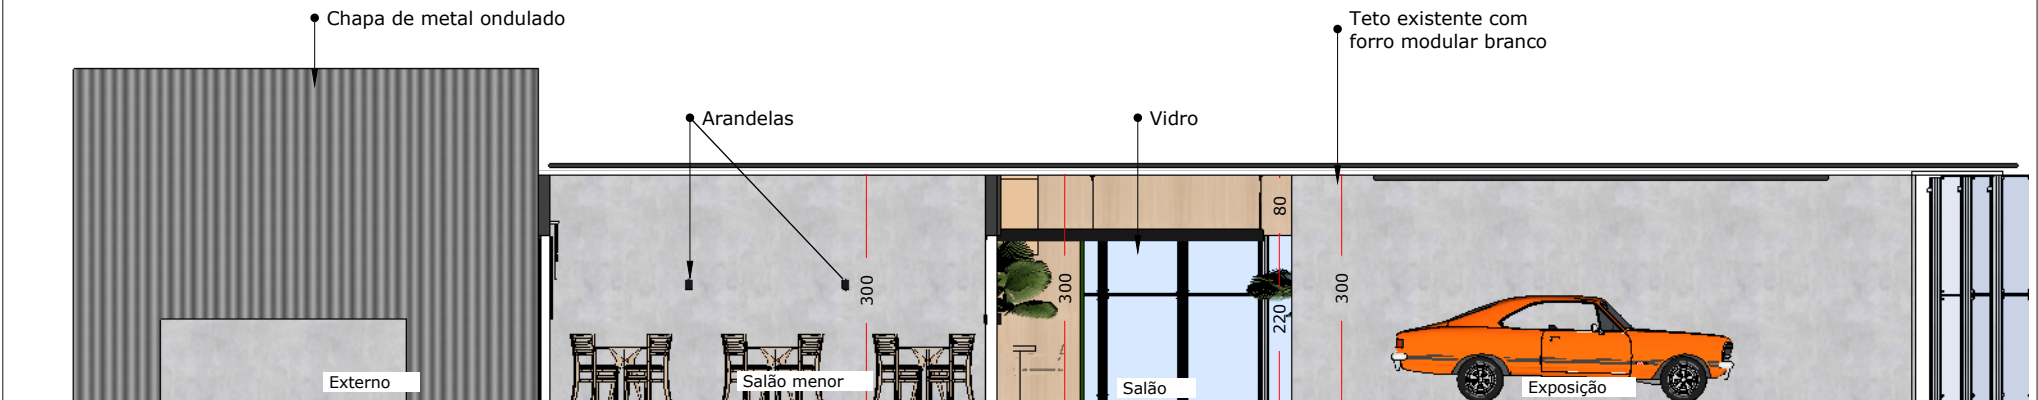

MDF Bilbao Linha Linha
Naturale (Guararapes)




Vista 10

	<p>SECRETARIA DE OBRAS E URBANISMO PREF. MUN. DE LARANJEIRAS DO SUL AV. HONORÓRIO RAMOS - FICHA MUNICIPAL Nº 01 CEP: 85041-900 - FONE: (41) 3621-0100 LARANJEIRAS DO SUL-PR</p> <p>GESTÃO 2021/2024</p>		<p>RESPONSÁVEL TÉCNICO:</p> <p>DESENHO:</p>	<p>OBRA:</p> <p>Centro Multiuso de Eventos de Laranjeiras do Sul</p> <p>CONTEÚDO:</p> <p>Projeto de Interiores- PISOS E REVESTIMENTOS</p> <p>ESCALA:</p> <p>Indicada</p>	<p>PRANCHA:</p> <p>6/14</p> <p>Outubro/2023</p>
-------------------------------------------------------------------------------------	---	-------------------------------------------------------------------------------------	---------------------------------------------	---	-------------------------------------------------



Vista 11

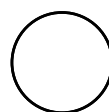


Tinta acrílica cor Gelo (Suvinil)



MDF Bilbao Linha Linha Naturele (Guararapes)



Papel de parede listrado estilo concreto

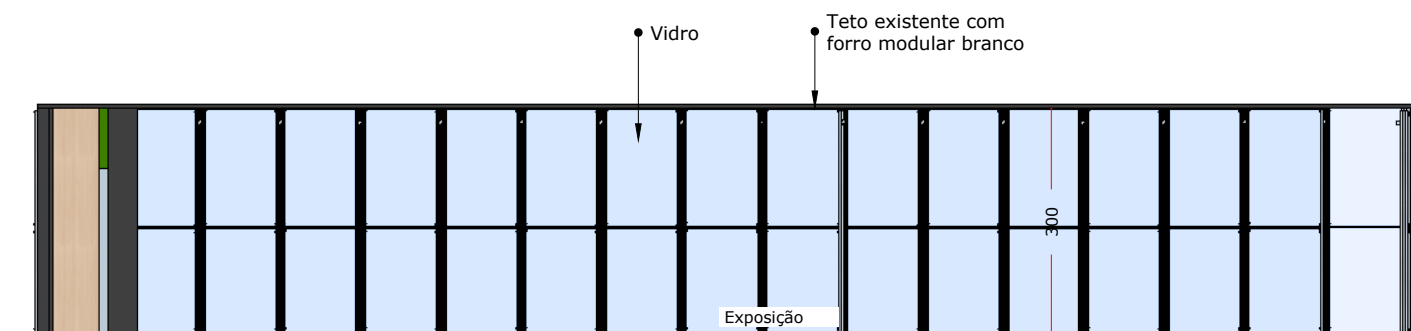

Vista 12



SECRETARIA DE OBRAS E URBANISMO
PREF. MUN. DE LARANJEIRAS DO SUL
AV. HONORÓRIO RAMOS - FICHA MUNICIPAL Nº 01
CEP: 85041-000 - FONE: (41) 3423-0100
LARANJEIRAS DO SUL-PR
GESTÃO 2021/2024



RESPONSÁVEL TÉCNICO:

DESENHO:

OBRA:

Centro Multiuso de Eventos de Laranjeiras do Sul

CONTEÚDO:

Projeto de Interiores- PISOS E REVESTIMENTOS


ESCALA:

Indicada

PRANCHA:

7/14

Outubro/2023

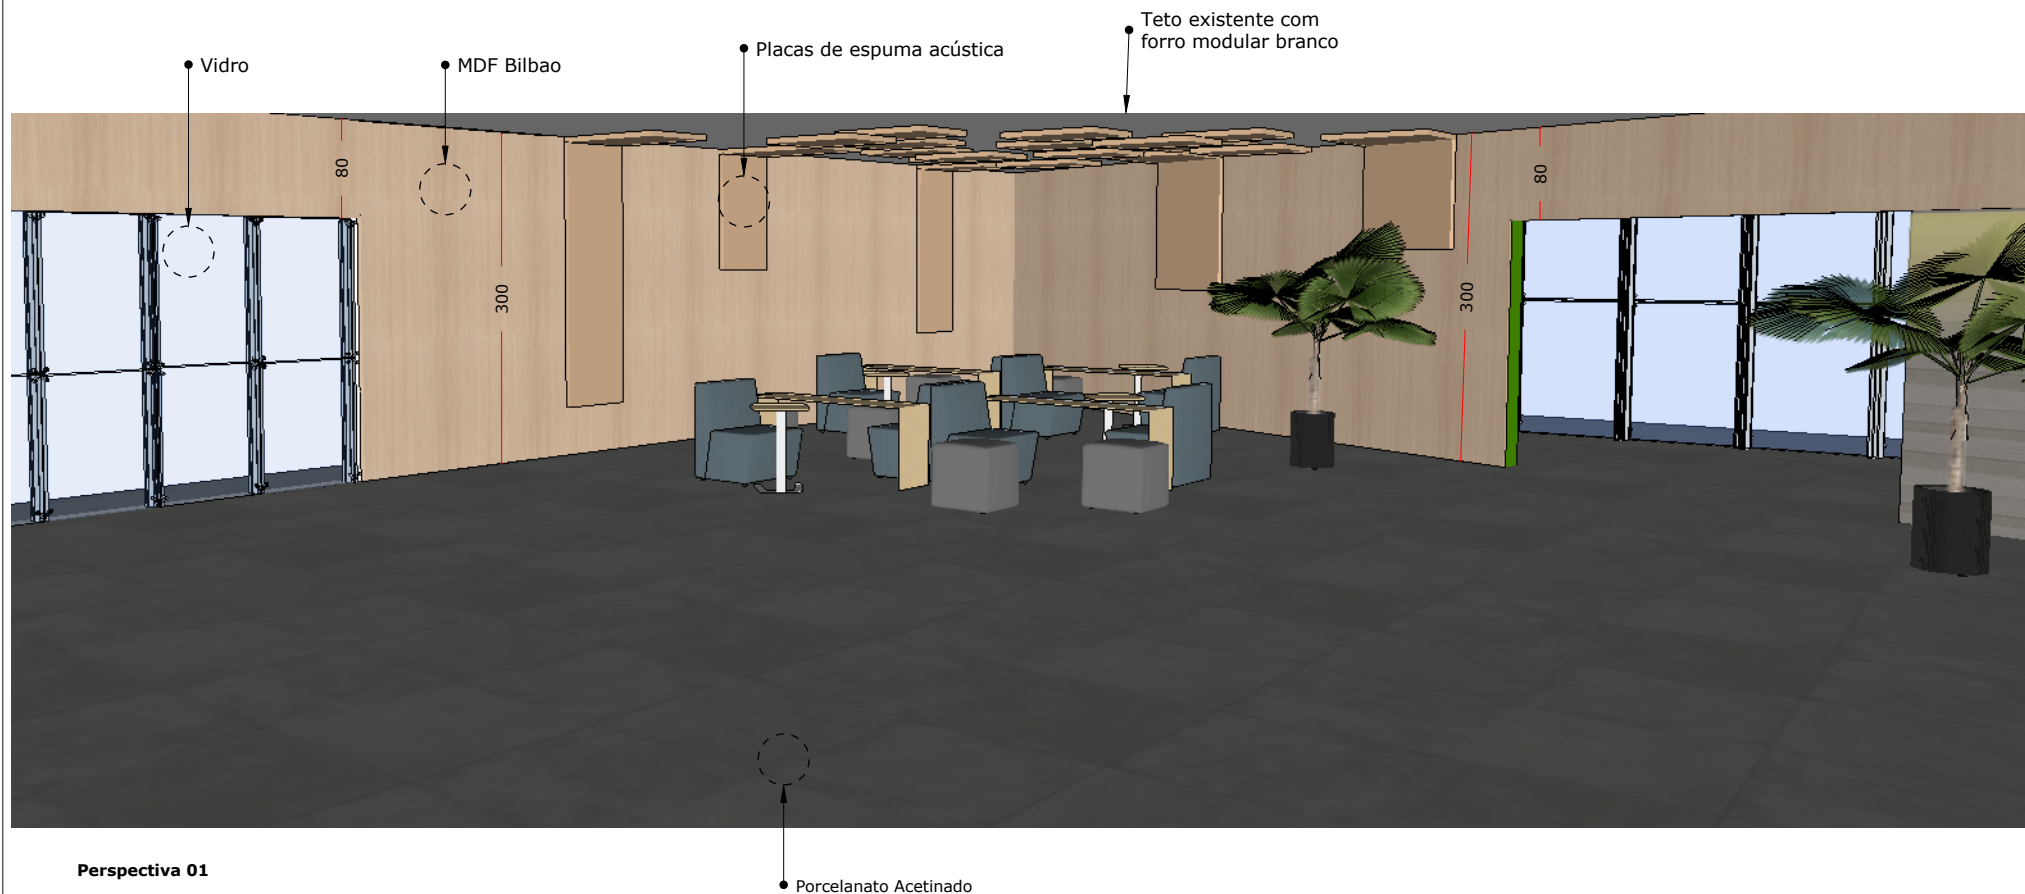

SECRETARIA DE OBRAS E
URBANISMO
PREF. MUN. DE LARANJEIRAS DO SUL
AV. HONORÓRIO RAMOS - FICHA MUNICIPAL Nº 01
CEP: 85041-000 - FONE: (41) 3421-0100
LARANJEIRAS DO SUL-PR

GESTÃO 2021/2024



RESPONSÁVEL TÉCNICO:

DESENHO:

OBRA:

Centro Multiuso de Eventos de Laranjeiras do Sul

CONTEÚDO:

Projeto de Interiores- PISOS E REVESTIMENTOS

ESCALA:

Indicada

PRANCHA:

8/14

Outubro/2023



Perspectiva 02



SECRETARIA DE OBRAS E
URBANISMO
PREF. MUN. DE LARANJEIRAS DO SUL
AV. HONORÓRIO RAMOS - FICHA MUNICIPAL Nº 01
CEP: 85041-000 - FONE: (41) 3621-0100
LARANJEIRAS DO SUL-PR
GESTÃO 2021/2024



RESPONSÁVEL TÉCNICO:

DESENHO:

OBRA:

Centro Multiuso de Eventos de Laranjeiras do Sul

CONTEÚDO:

Projeto de Interiores- PISOS E REVESTIMENTOS


ESCALA:

Indicada

PRANCHA:

9/14

Outubro/2023

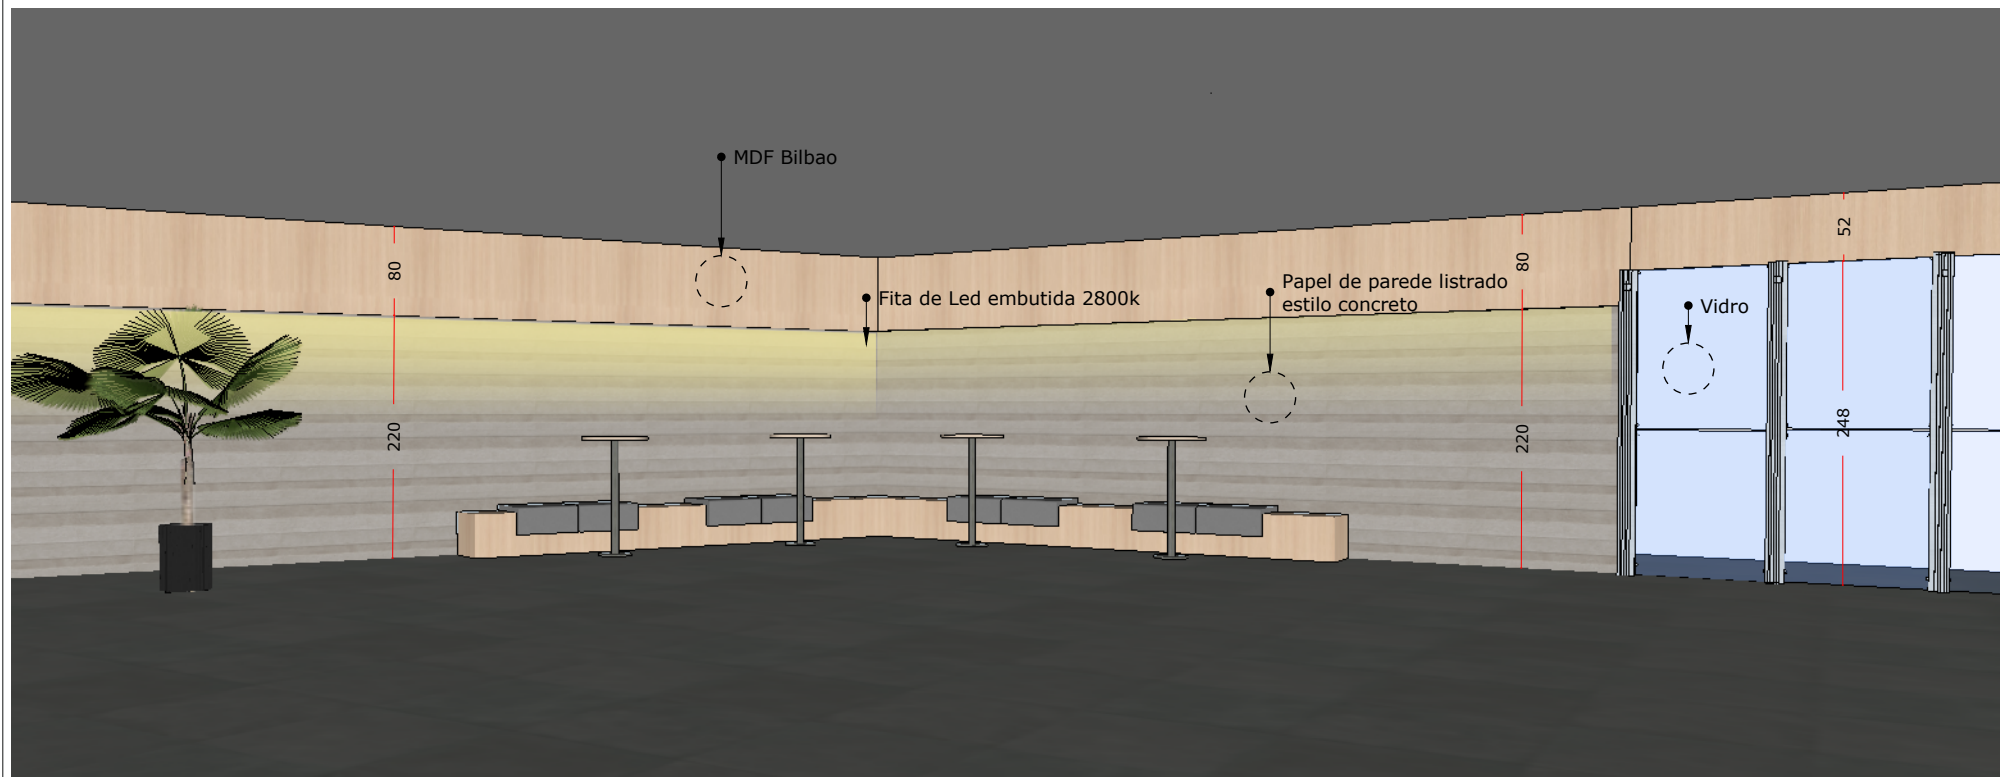

Perspectiva 03



SECRETARIA DE OBRAS E
URBANISMO
PREF. MUN. DE LARANJEIRAS DO SUL
AV. HONORÓRIO RAMOS - FICHA MUNICIPAL Nº 01
CEP: 85041-000 - FONE: (41) 3621-0100
LARANJEIRAS DO SUL-PR

GESTÃO 2021/2024



RESPONSÁVEL TÉCNICO:

DESENHO:

OBRA:

Centro Multiuso de Eventos de Laranjeiras do Sul

CONTEÚDO:

Projeto de Interiores- PISOS E REVESTIMENTOS

ESCALA:

Indicada

PRANCHA:

10/14

Outubro/2023



Perspectiva 04



SECRETARIA DE OBRAS E
URBANISMO
PREF. MUN. DE LARANJEIRAS DO SUL
AV. HONORÓRIO RAMOS - FICHA MUNICIPAL Nº 01
CEP: 85041-000 - FONE: (41) 3421-0100
LARANJEIRAS DO SUL-PR

GESTÃO 2021/2024



RESPONSÁVEL TÉCNICO:

DESENHO:

OBRA:

Centro Multiuso de Eventos de Laranjeiras do Sul

CONTEÚDO:

Projeto de Interiores- PISOS E REVESTIMENTOS


ESCALA:

Indicada

PRANCHA:

11/14

Outubro/2023

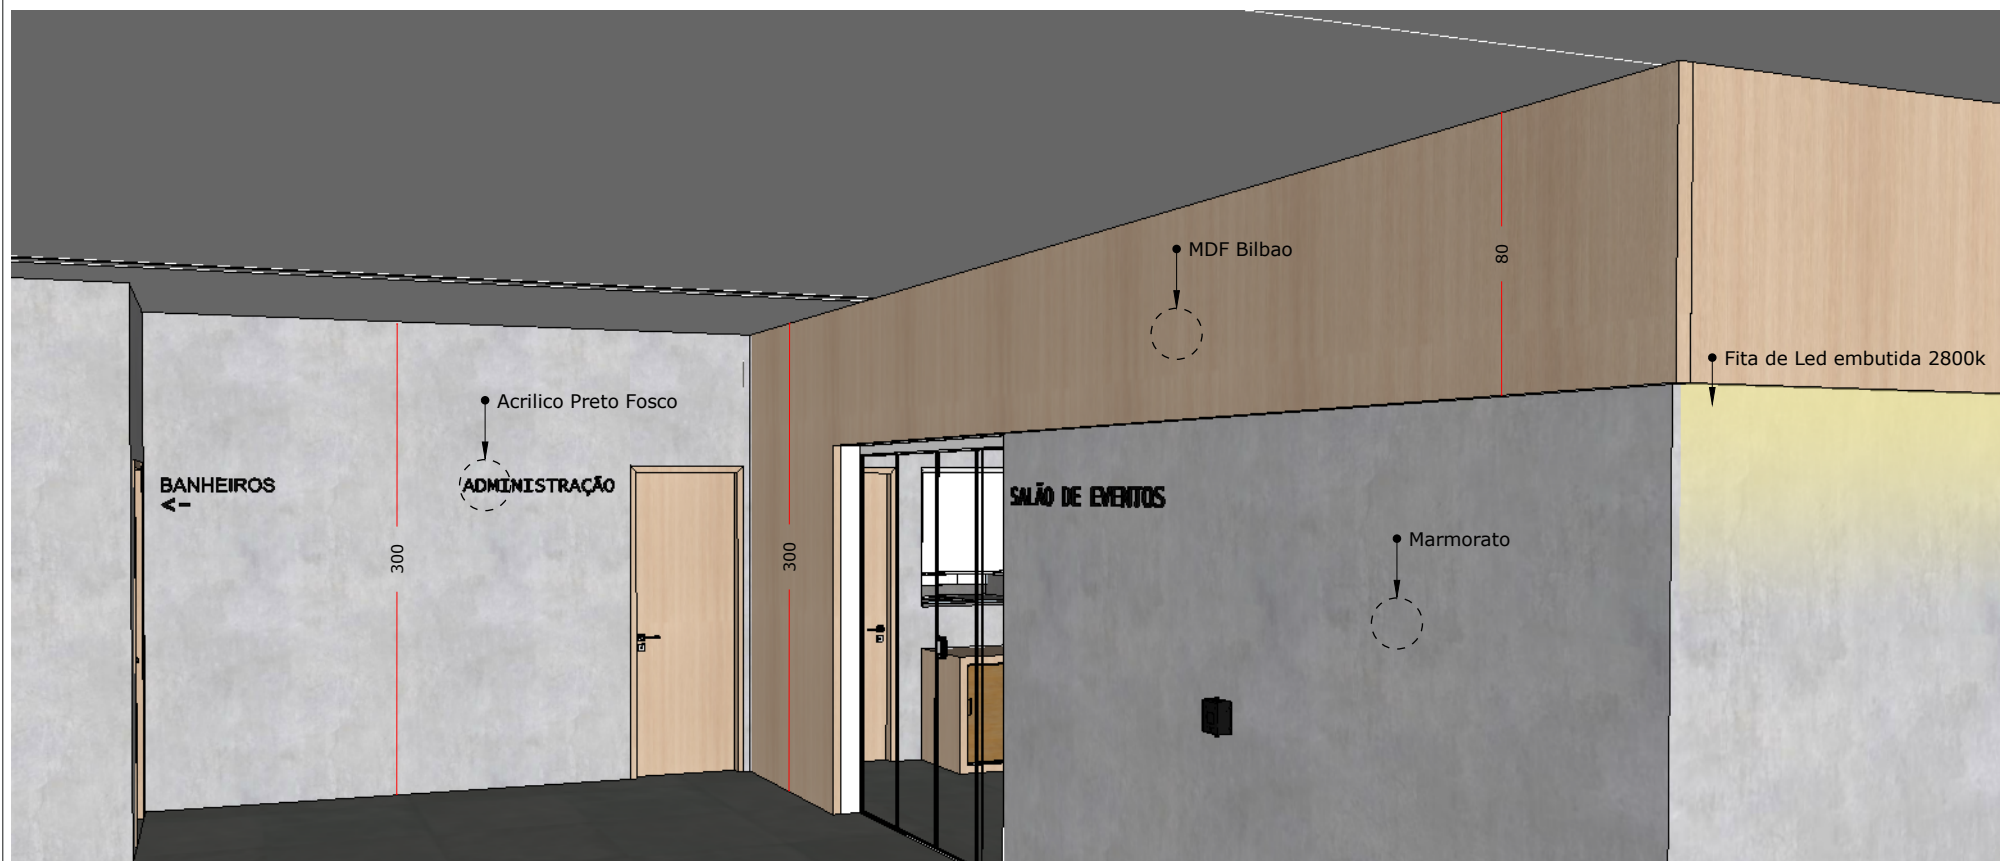

Perspectiva 05



SECRETARIA DE OBRAS E
URBANISMO
PREF. MUN. DE LARANJEIRAS DO SUL
AV. HONORÓRIO RAMOS - FICHA MUNICIPAL Nº 01
CEP: 85041-000 - FONE: (41) 3621-0100
LARANJEIRAS DO SUL-PR

GESTÃO 2021/2024



RESPONSÁVEL TÉCNICO:

DESENHO:

OBRA:

Centro Multiuso de Eventos de Laranjeiras do Sul

CONTEÚDO:

Projeto de Interiores- PISOS E REVESTIMENTOS

ESCALA:

Indicada

PRANCHA:

12/14

Outubro/2023



Perspectiva 06



SECRETARIA DE OBRAS E
URBANISMO
PREF. MUN. DE LARANJEIRAS DO SUL
AV. HONORÓRIO RAMOS - FICHA MUNICIPAL Nº 01
CEP: 89041-900 - FONE: (41) 3631-4000
LARANJEIRAS DO SUL/PR

GESTÃO 2021/2024



RESPONSÁVEL TÉCNICO:

DESENHO:

OBRA:

Centro Multiuso de Eventos de Laranjeiras do Sul

CONTEÚDO:

Projeto de Interiores- PISOS E REVESTIMENTOS

ESCALA:


Indicada

PRANCHA:

13/14

Outubro/2023


DETALHE VISTA 07
(Painel da área de exposição)

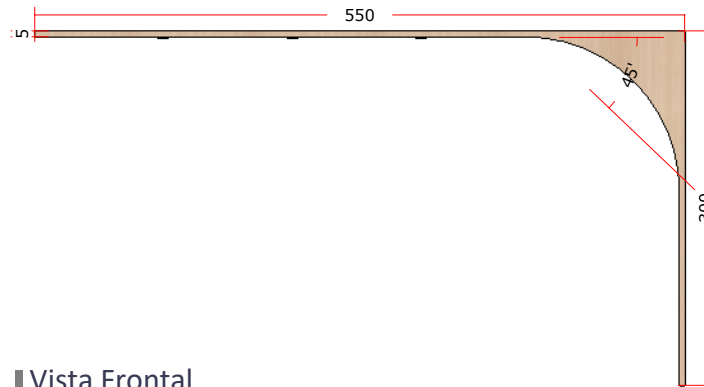

Vista Frontal
ESCALA.: 1/64



Vista Lateral
ESCALA.: 1/64

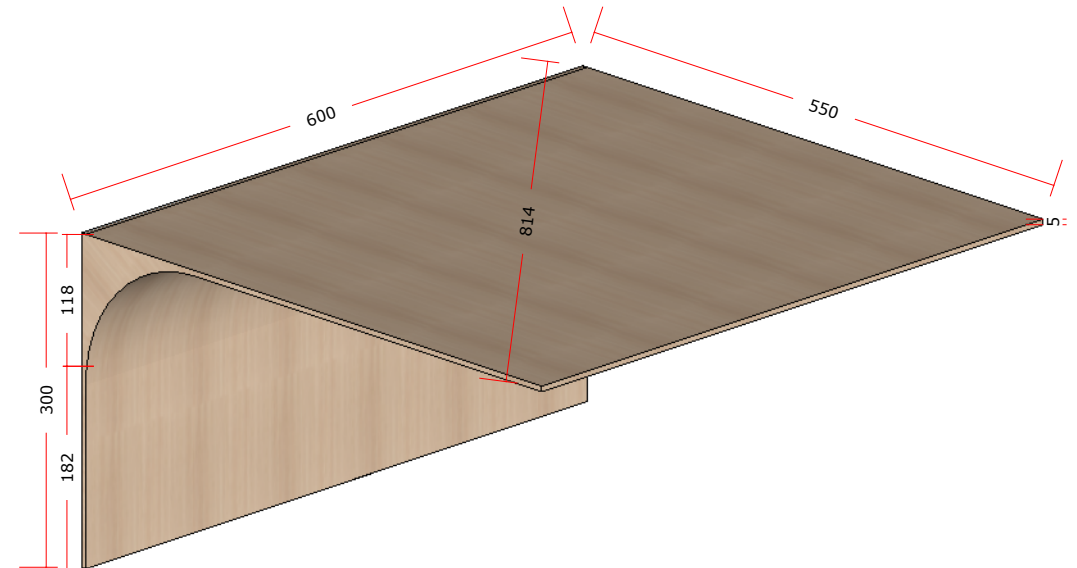

Perspectiva
ESCALA.: 1/64



RESPONSÁVEL TÉCNICO:

DESENHO:

OBRA:

Centro Multiuso de Eventos de Laranjeiras do Sul

CONTEÚDO:

Projeto de Interiores- PISOS E REVESTIMENTOS

ESCALA:

Indicada

PRANCHA:

14/14

Outubro/2023