

MODERNIZAÇÃO DO PISO DA QUADRA

AVENIDA SANTOS DUMONT

ACESSÓRIOS DO PISO E DEMARCAÇÕES DE MODALIDADE


Rampa
Larg. - 50mm
Comp. - 250mm

Canto
Larg. - 50mm
Comp. - 50mm

Manta
Larg. - 1200mm
Esp. - 3mm


Fita de alta aderência
Material: Filme Plástico Vinílico.

DETALHE ACABAMENTOS/MANTA/DEMARCAÇÃO MODALIDADES POLIESPORTIVA

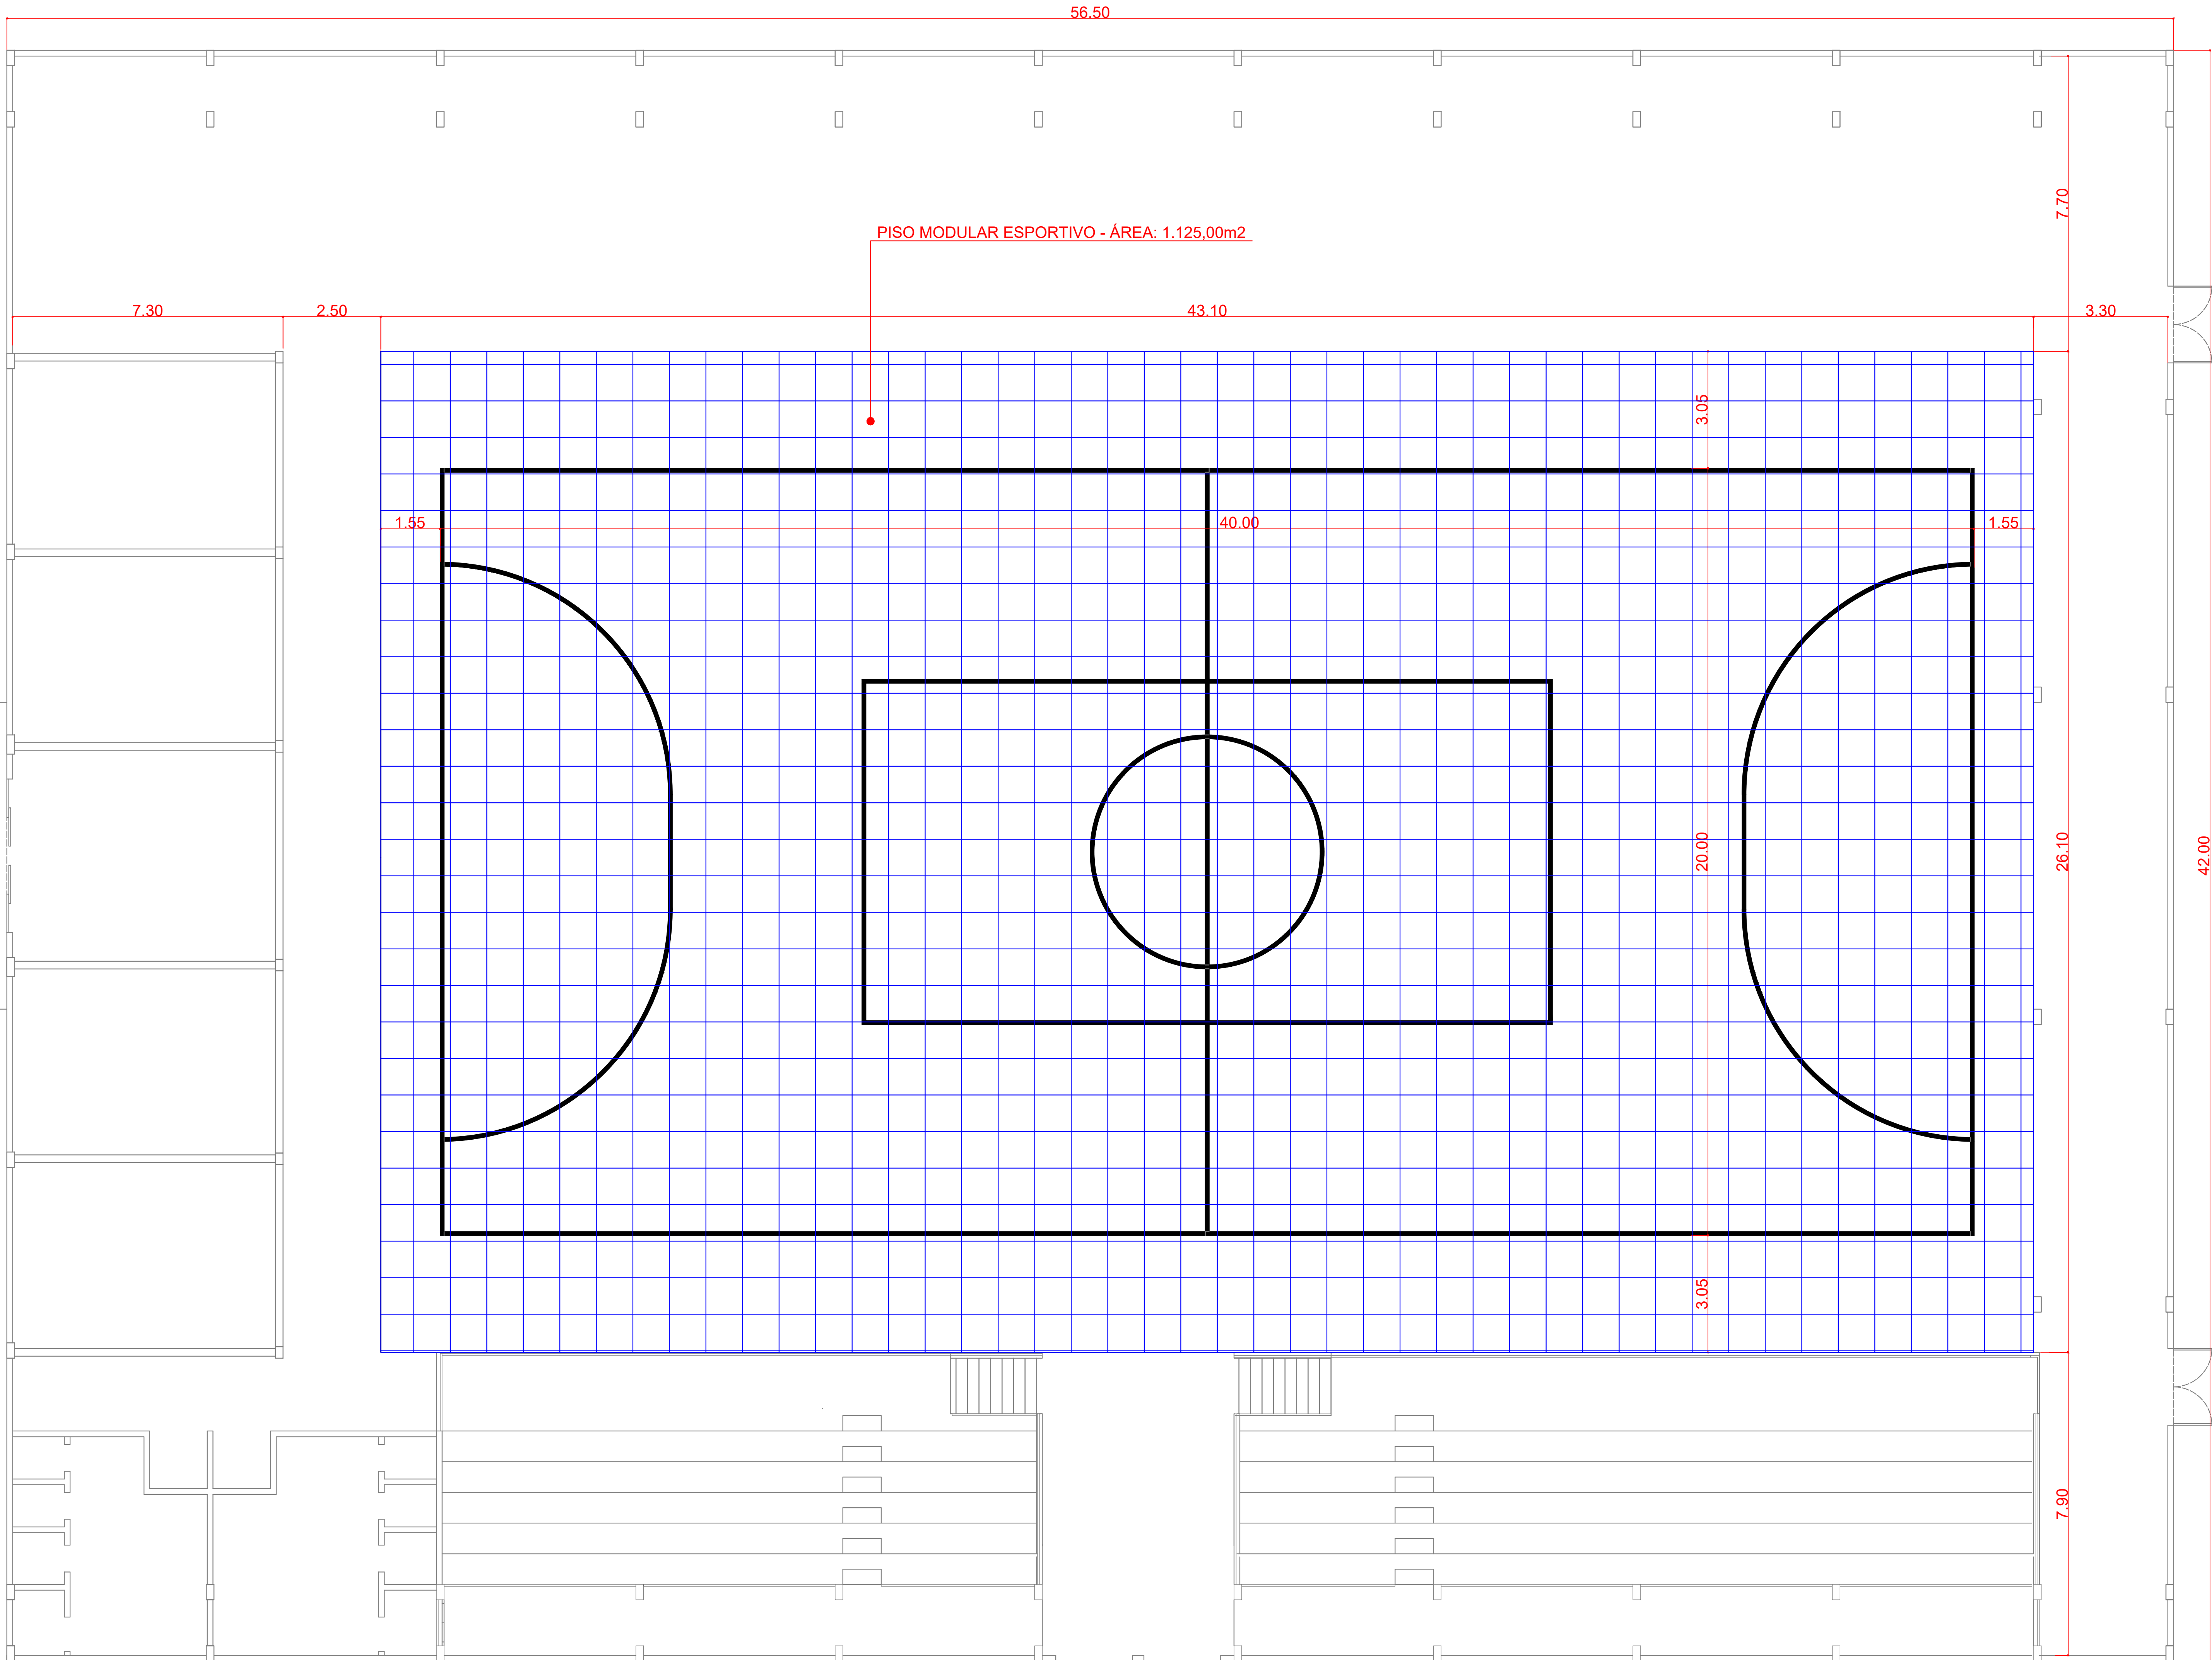


PLANTA BAIXA
ESCALA 1/75

RUA MACEIÓ

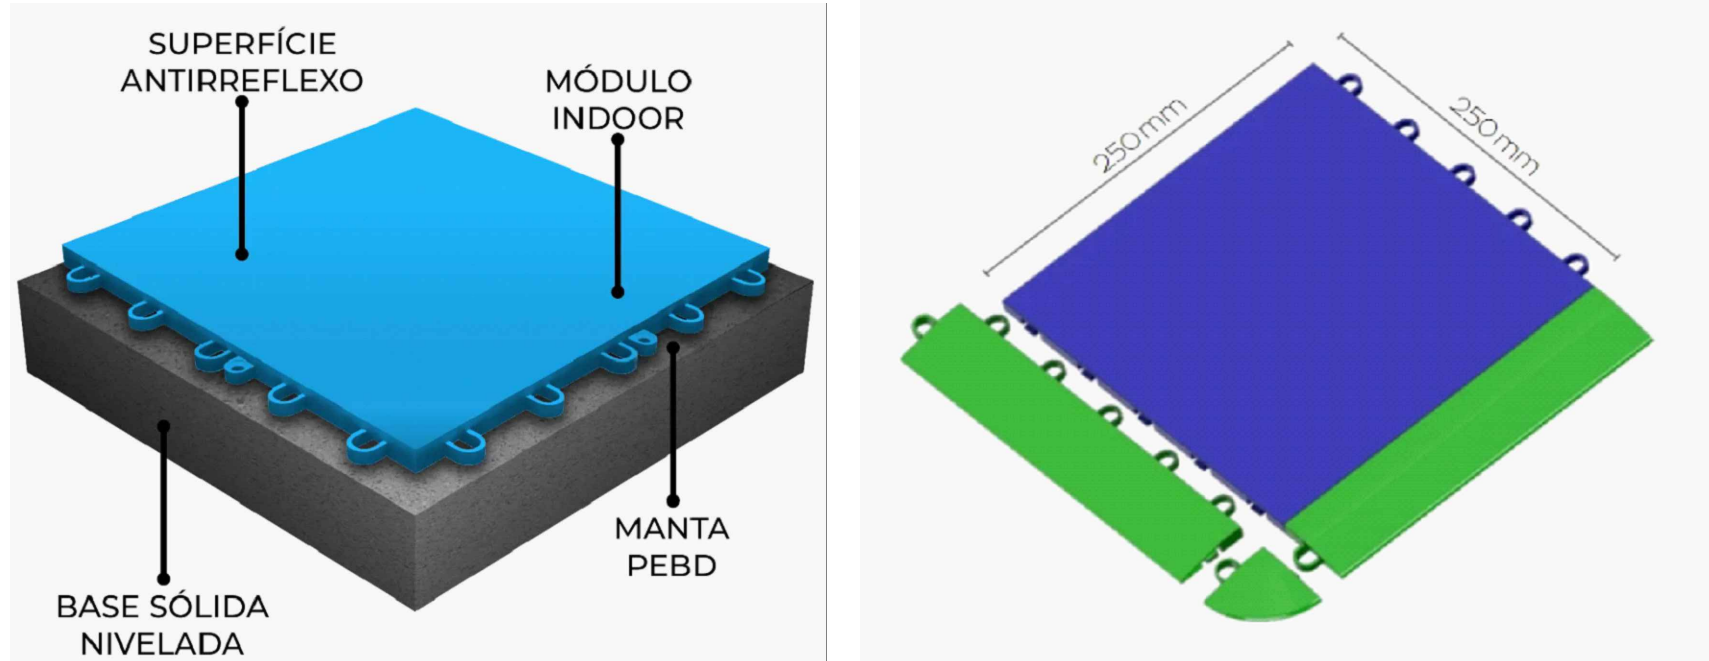

DETALHE PISO MODULAR

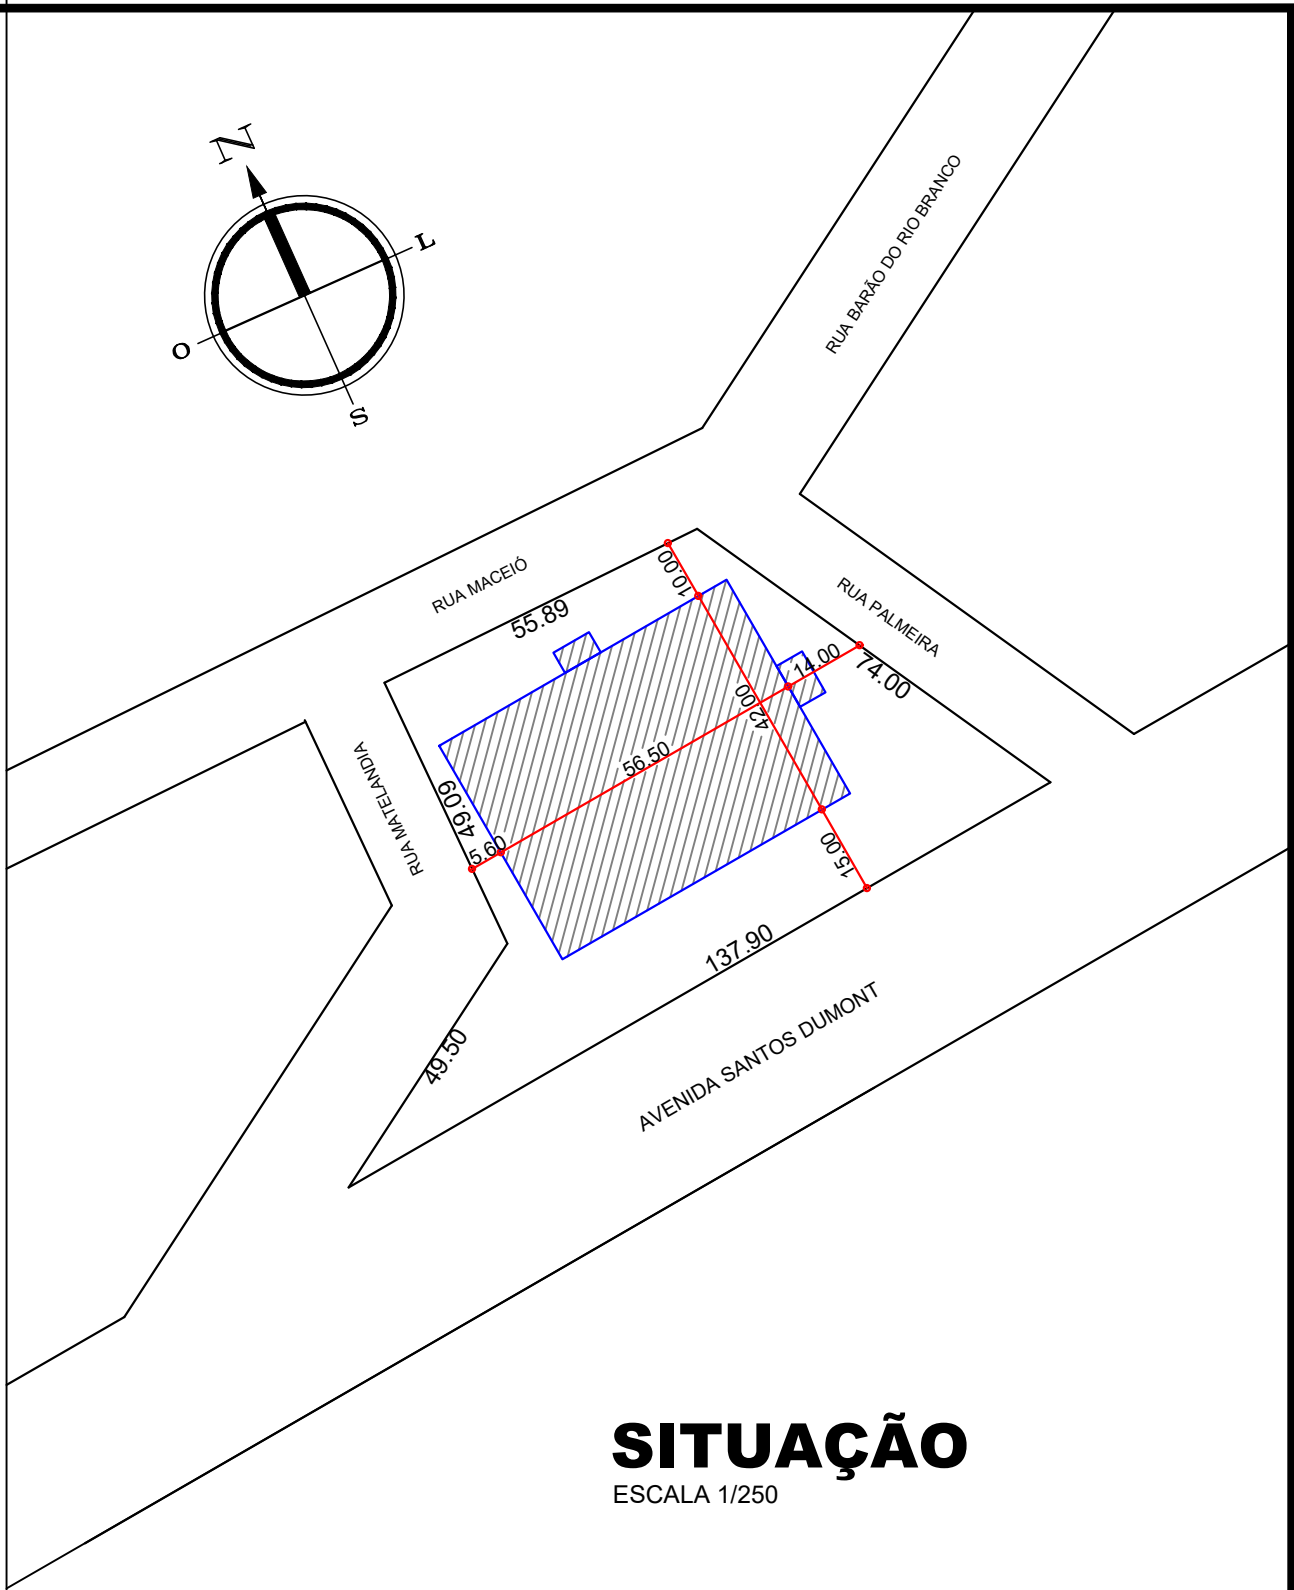

APROVAÇÃO

Carimbos da Prefeitura Municipal

ESTATÍSTICA DA OBRA:

Estadística da Obra
EXECUÇÃO DE 1.125.00m2 DE PISO MODULAR

Área do Terreno:
ÁREA TOTAL: 5.597,25m2

GESTÃO 2017/2020

Obra: GINÁSIO DE ESPORTES LOT. STO ANTONIO DE PÁDUA
MODERNIZAÇÃO DO PISO DA QUADRA

Local: LAR. DO SULPI

Finalidade da Obra: EXECUÇÃO DE 1.125.00m2 DE PISO MODULAR ESPORTIVO NA QUADRA DE ESPORTES.

Endereço da Obra: AVENIDA SANTOS DUMONT LOTEAMENTO SANTO ANTONIO DE PÁDUA BAIRRO ÁGUA VERDE

Data: ABRIL 2024

Proprietário: PREF. MUN. DE LARANJEIRAS DO SUL
CNPJ: 76.205.970/0001-95
AV. HONÓRIO BABINSKI - PAÇO MUNICIPAL Nº 01
CEP: 85010-000 FONE (41) 3635-1100 LARANJEIRAS DO SUL-PR

Arquivo Digital: 01/02

Última Atualização: 10 / 04 / 2024

PLANTA BAIXA

Resq.pr/Projeto:

SECRETARIA DE OBRAS E URBANISMO
FONE (41) 3635-6111 e 3635-6107