





1 PLANTA BAIXA -TERREO
ESCALA: 1:50
ÁREA: 136,37m²

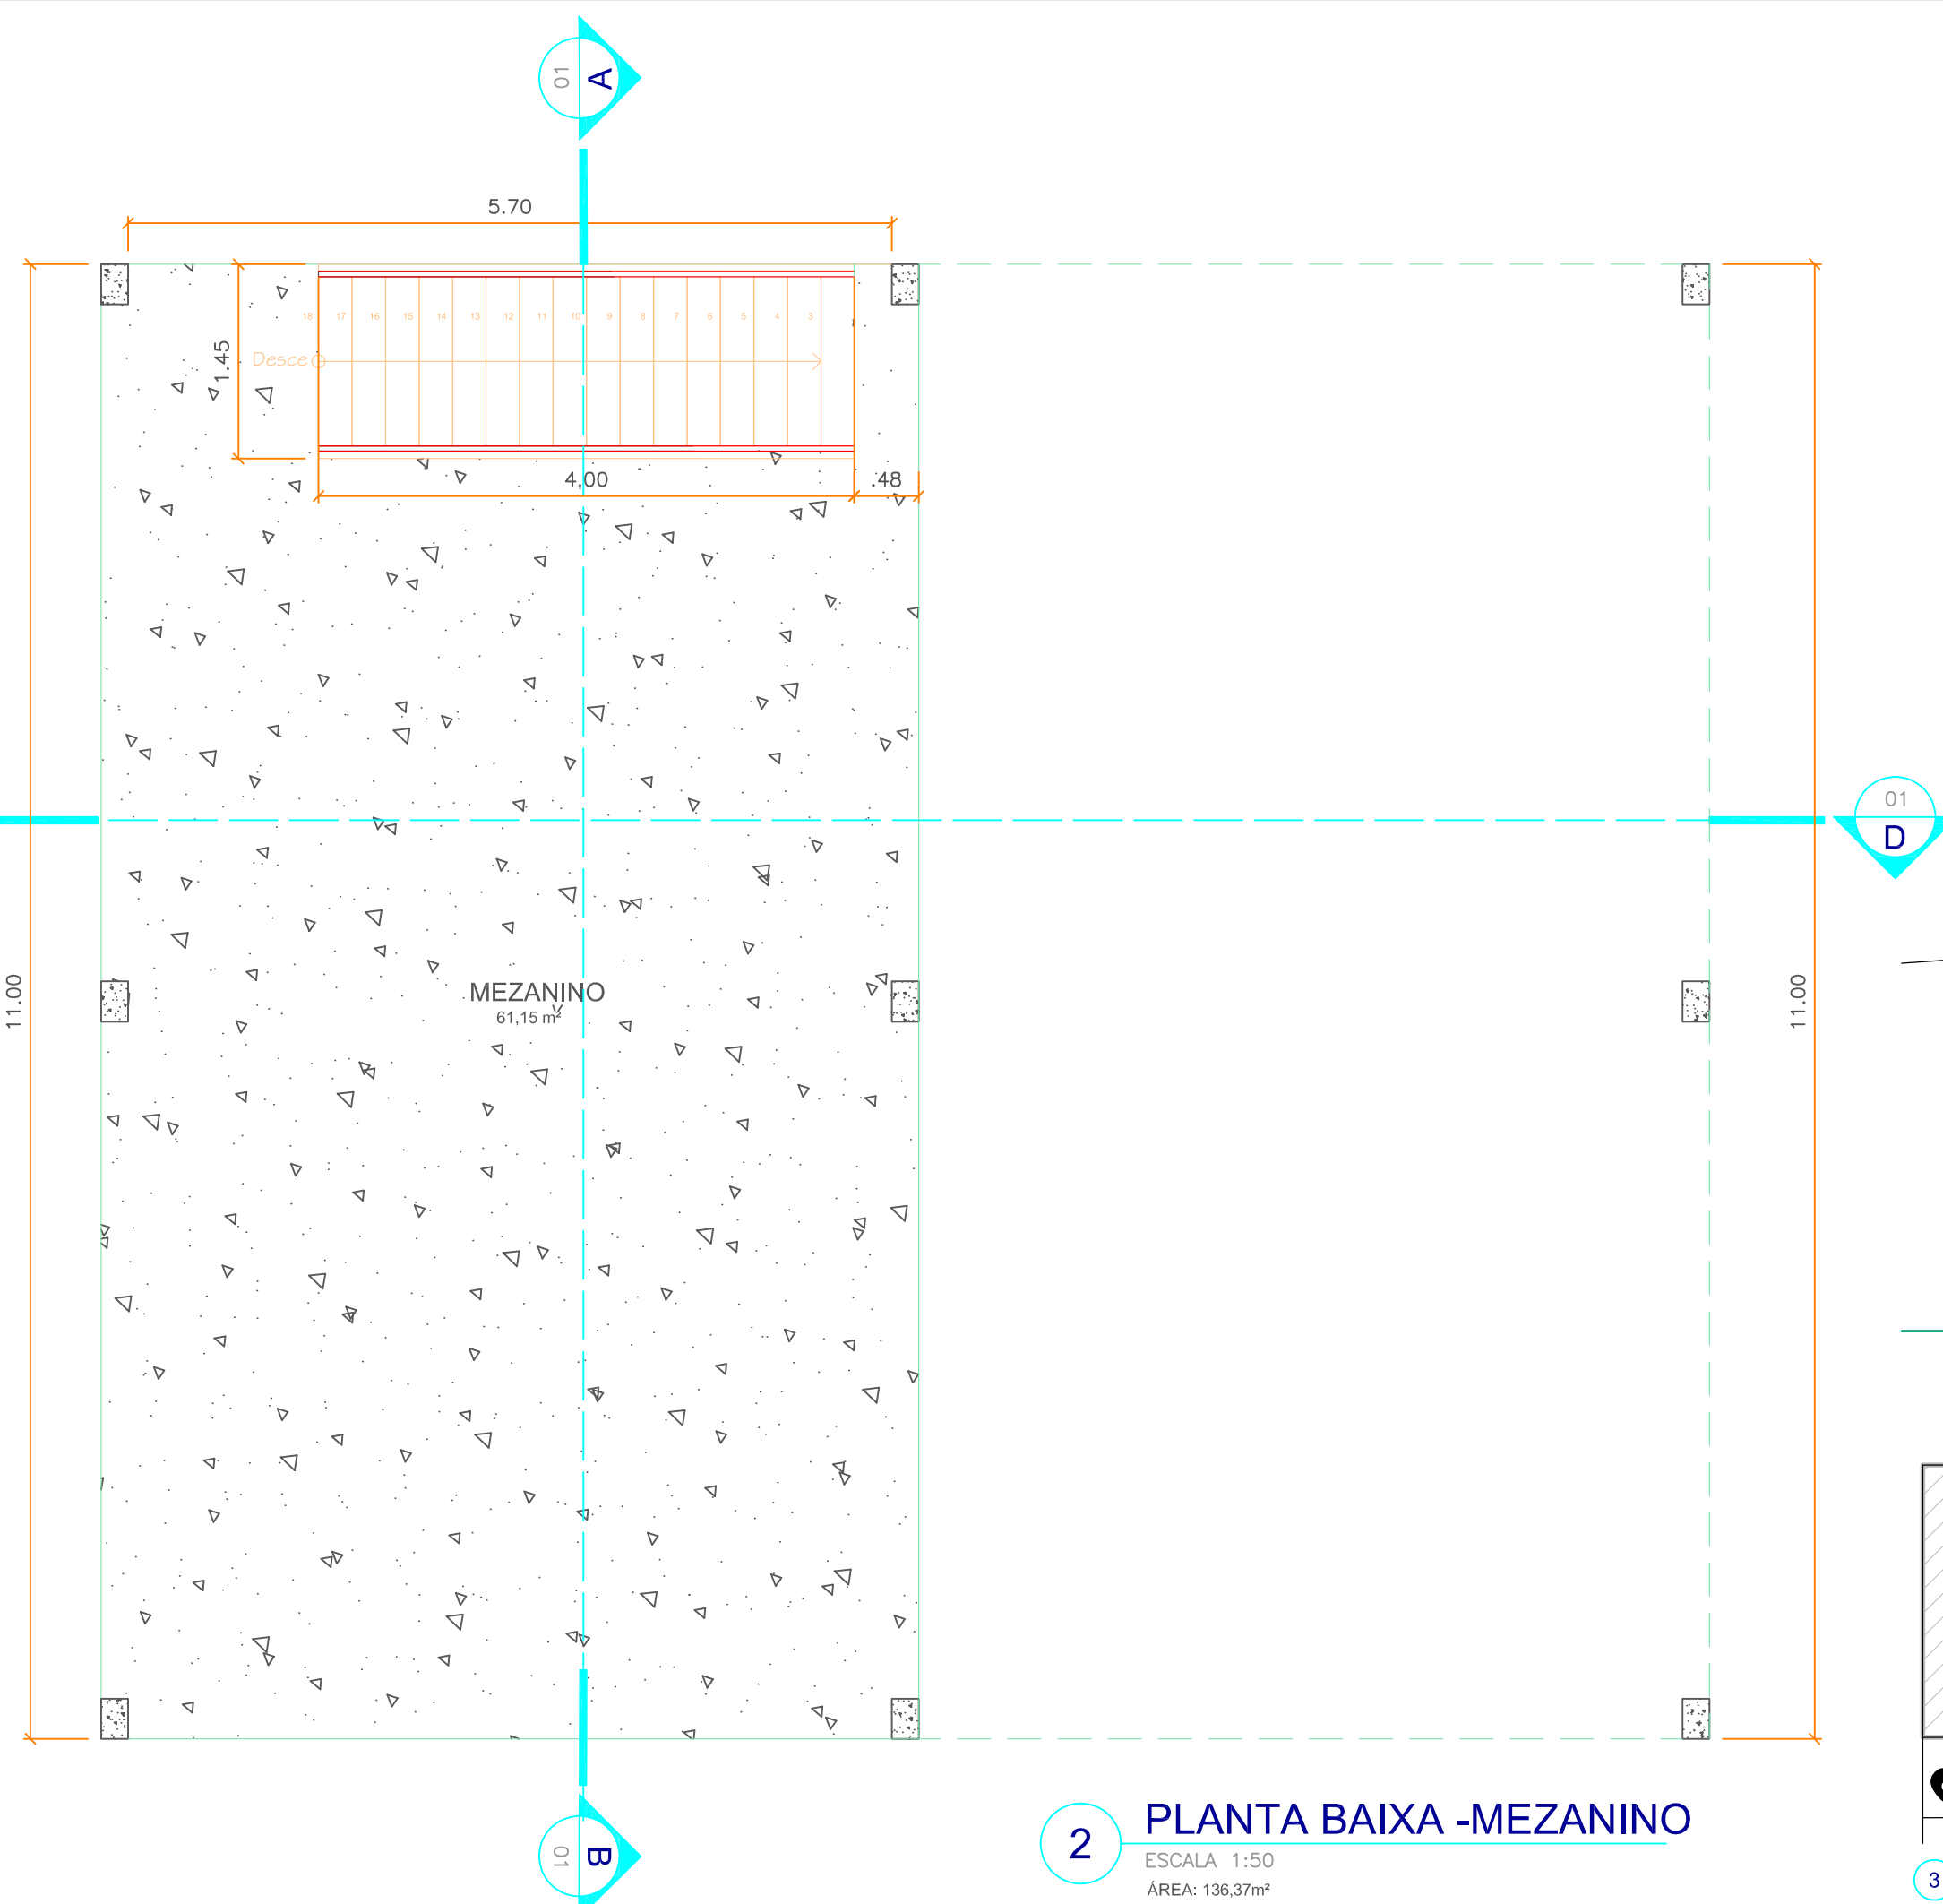


2 PLANTA BAIXA -MEZANINO
ESCALA: 1:50
ÁREA: 136,37m²

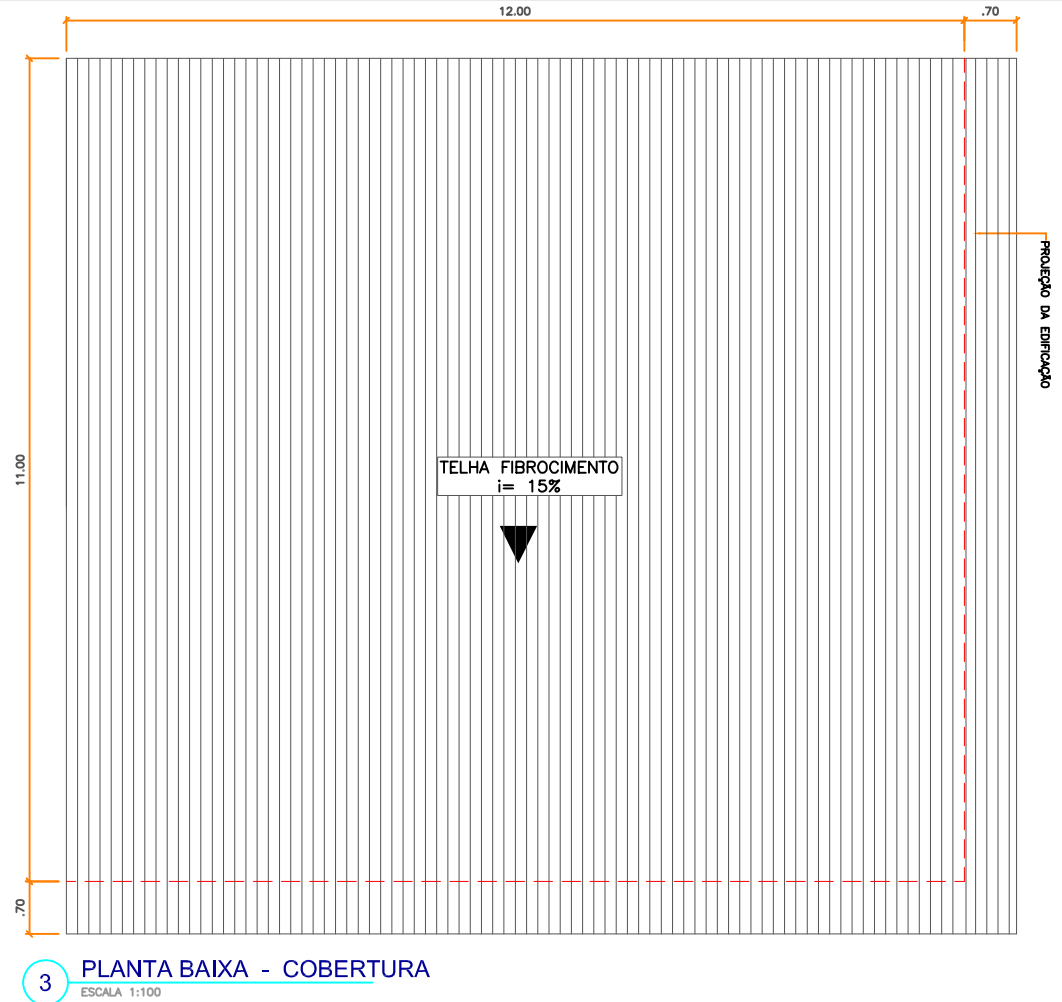


3 PLANTA BAIXA - COBERTURA
ESCALA: 1:100

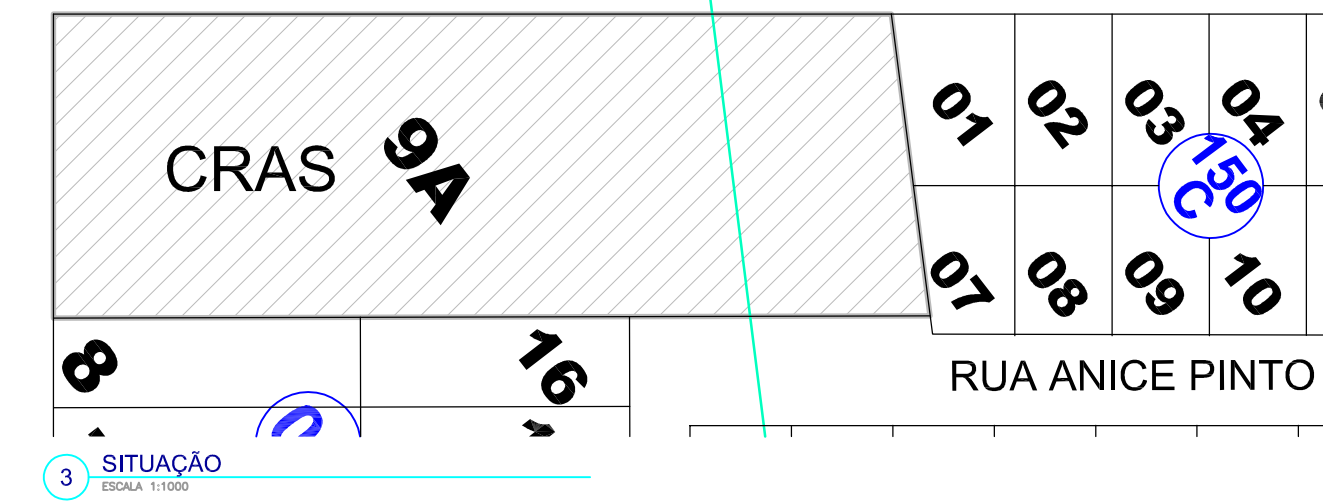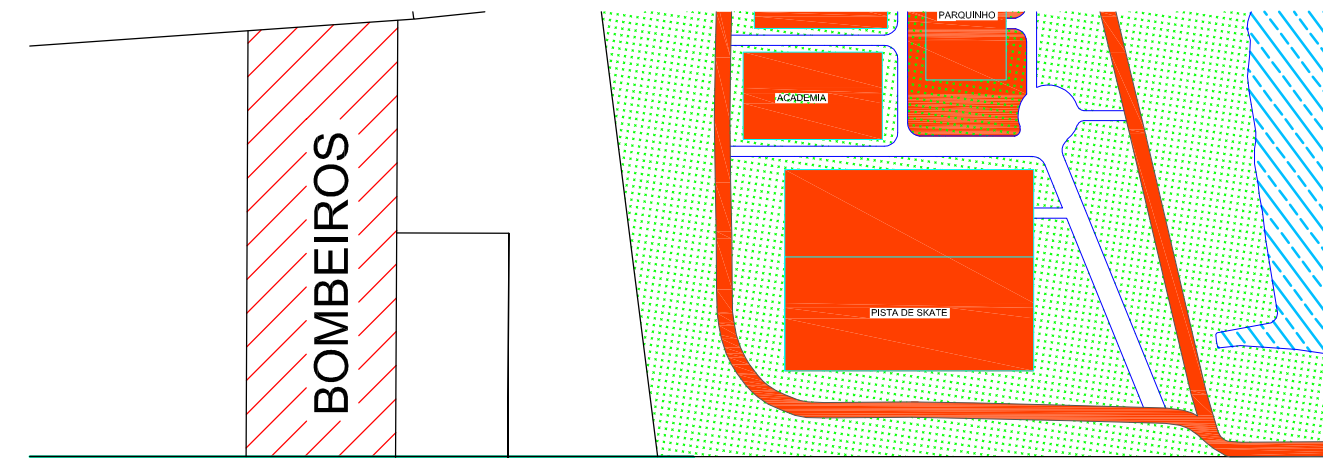

ÁREAS		
ÁREA DE CONSTRUÇÃO	132,00m²	
ÁREA DE PISO 5cm	66,00m²	3,30m³
ÁREA DE PISO 10cm	66,00m²	6,60m³
ÁREA DE LAJE	61,15m²	3,11m³

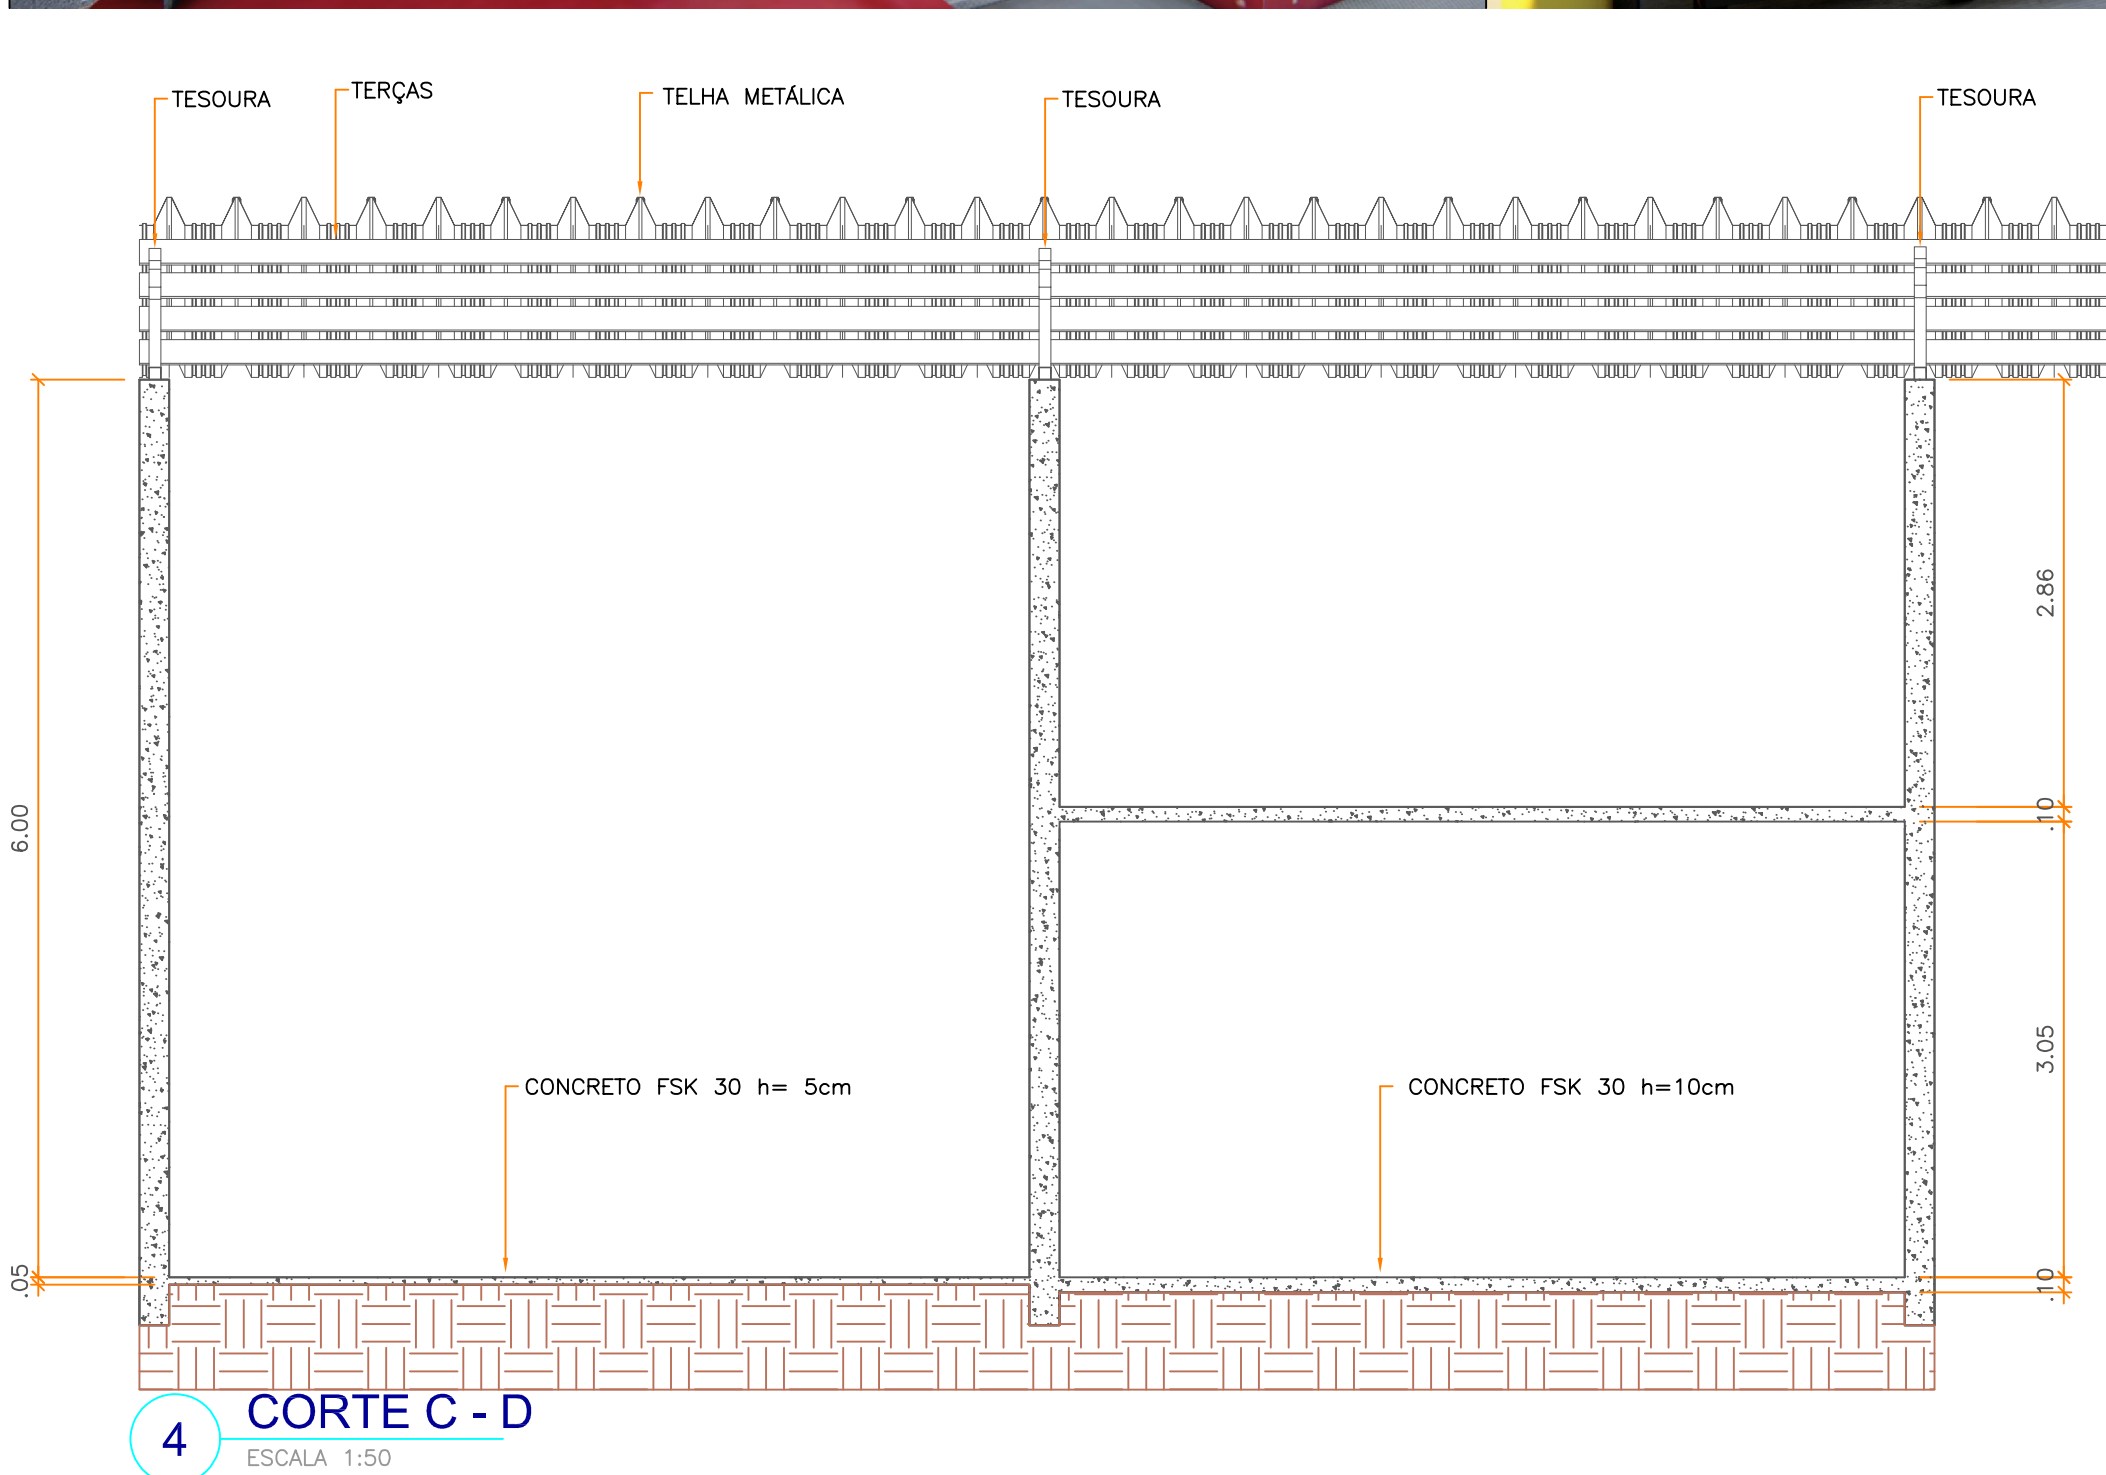

4 CORTE C - D
ESCALA: 1:50

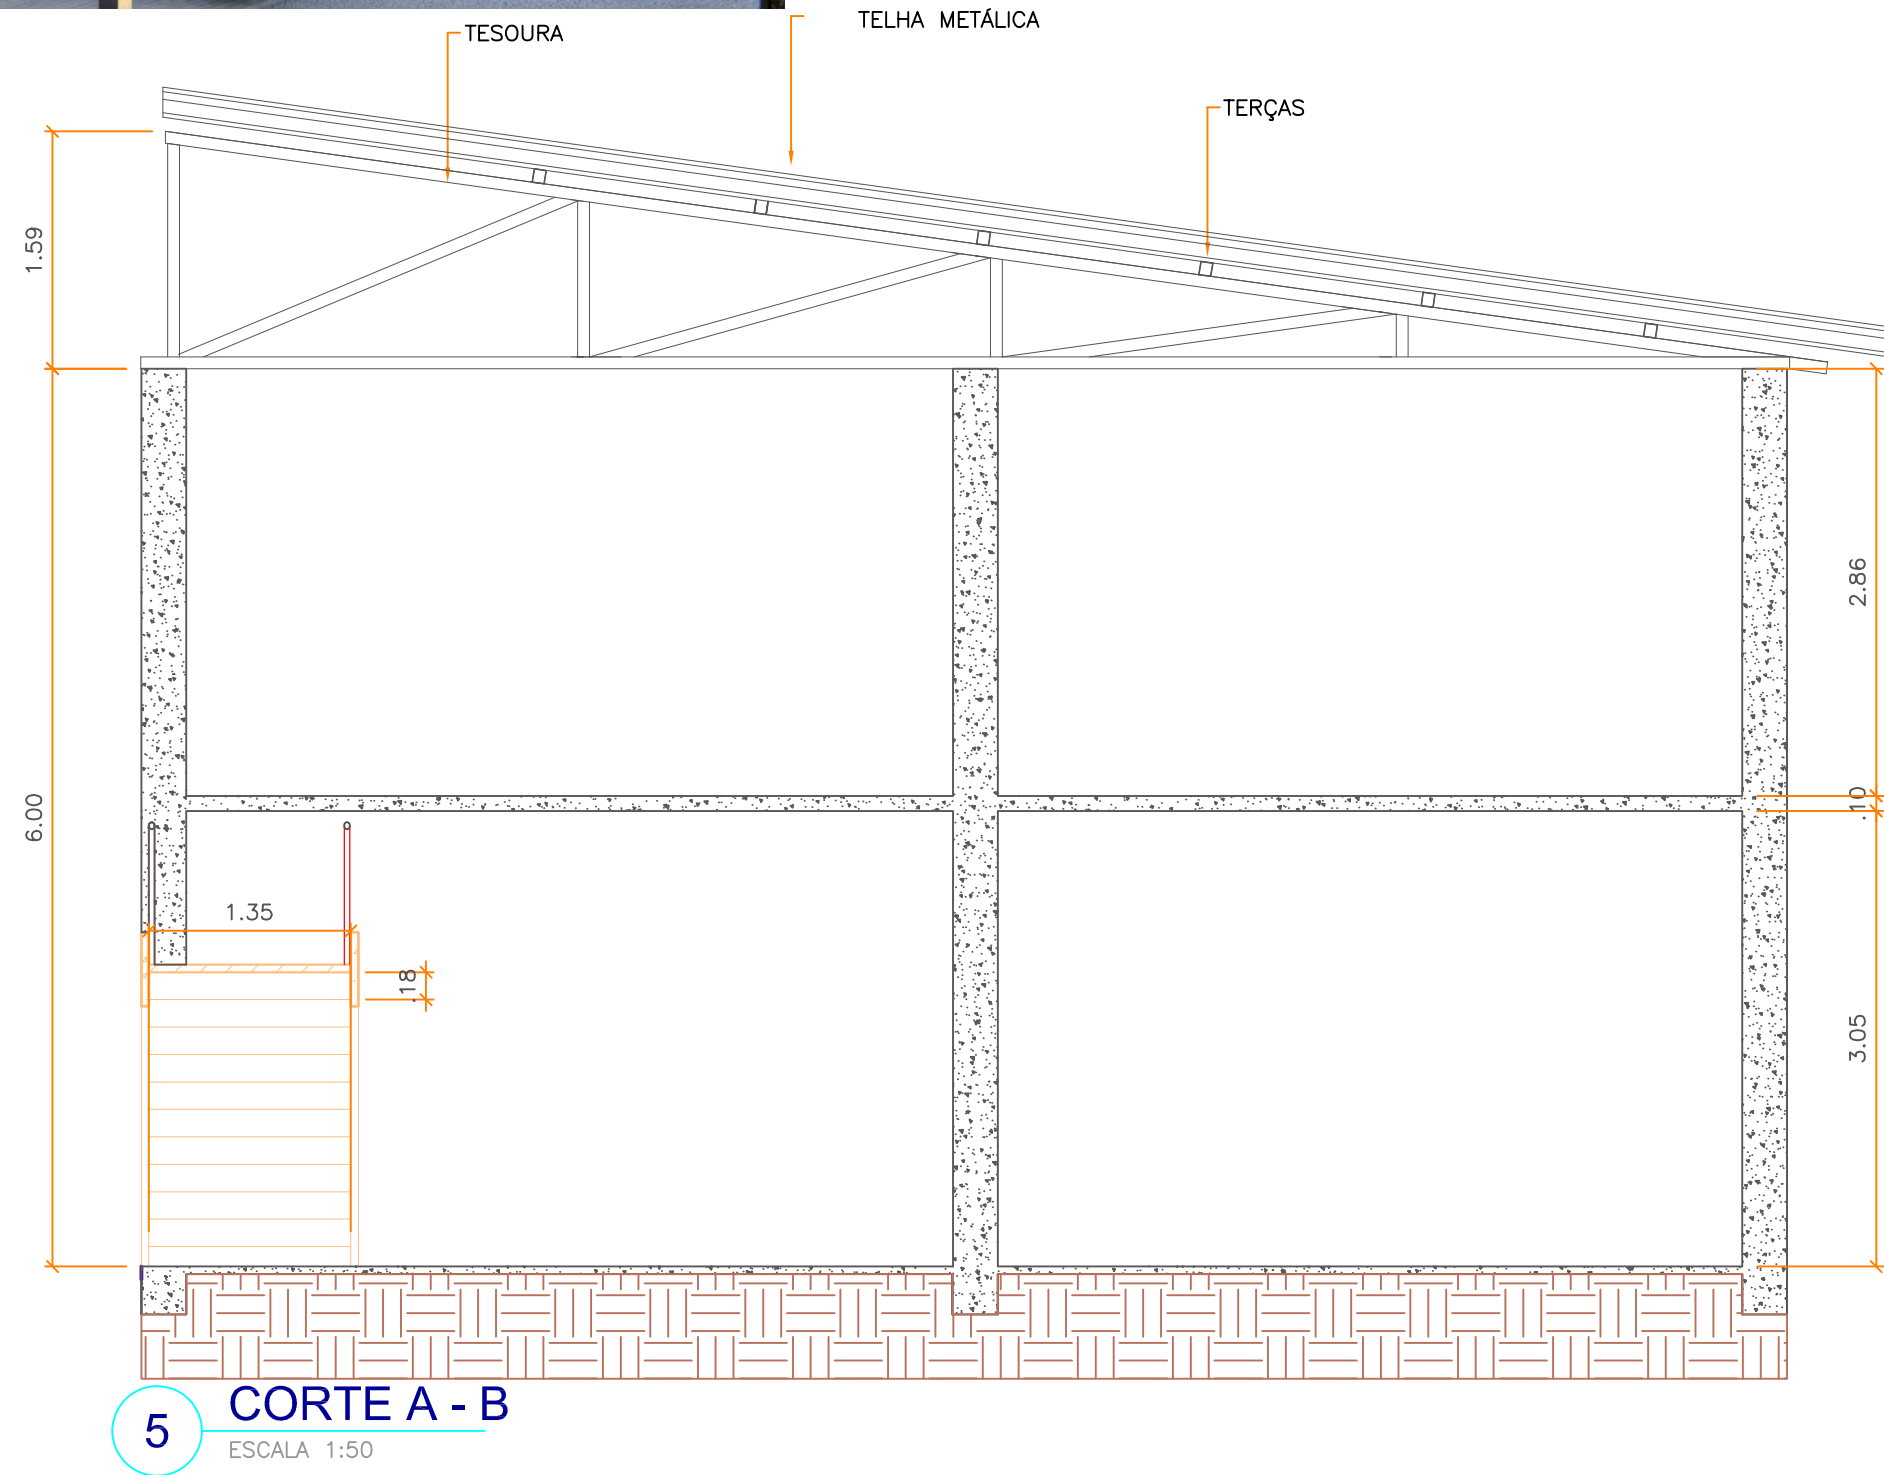

5 CORTE A - B
ESCALA: 1:50

APROVAÇÃO	
Carimbo da Prefeitura Municipal	
ESTATÍSTICA DA OBRA:	
Finalidade da obra: Construção de Barracão para estacionamento de viaturas do Corpo de Bombeiros de Laranjeiras do Sul. Área construída ampliada: 132,00m²	
GESTÃO 2021/2024	
Obra: CORPO DE BOMBEIROS DE LARANJEIRAS DO SUL	
Local: LAR. DO SUL/PR	Endereço da obra: RUA BARÃO DO RIO BRANCO
Escala: INDICADA	Folha: 01/01
Data: SET/2024	Últimas Atualizações: 05/09/2024
Desenho: MARCOS	Proprietário: PREF. MUN. DE LARANJEIRAS DO SUL CNPJ. 76.205.970/0001-95 AV. HONÓRIO BABINSKI - PAÇO MUNICIPAL Nº 01 CEP. 85301-000 FONE (042) 3635-8100 LARANJEIRAS DO SUL/PR
PROJETO ARQUITETÔNICO PLANTA BAIXA, ELEVAÇÕES E DETALHES	
Resp.pr Projeto:	
SECRETARIA DE OBRAS E URBANISMO FONES (042) 3635-8131 e 3635-8107	