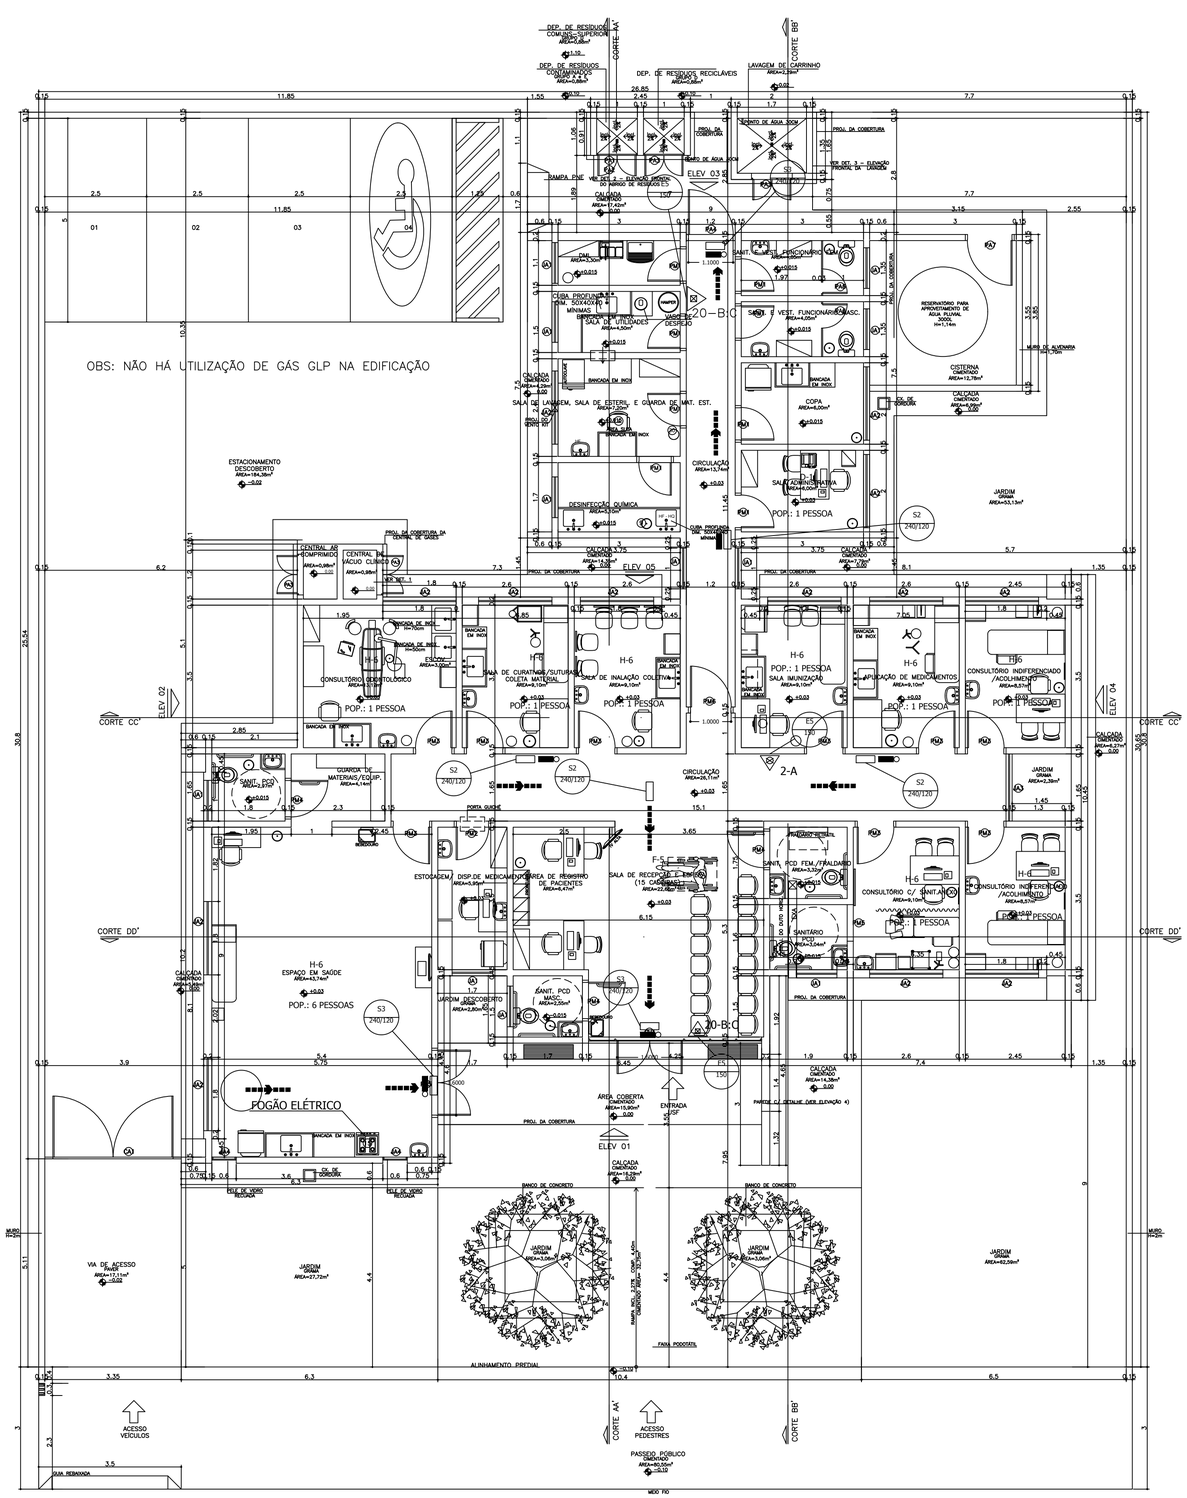

PLANTA BAIXA – USF 1

ESCALA 1:75

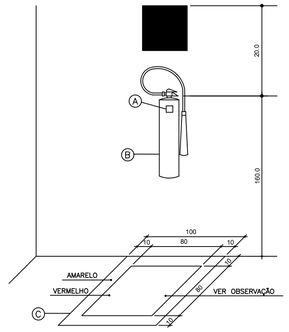

SUPORTE DE PARETE

OBSERVAÇÃO:

(A) – NAS ETIQUETAS DE CARGA E RECARGA DEVERÁ CONSTAR O NOME E/OU ENDEREÇO DA EDIFICAÇÃO.

(B) – OS EXTINTORES DEVEM SER DE MARCAS E TIPO DEVIDAMENTE APROVADOS PELA ABNT.

(C) – NOS DEPÓSITOS, ÁREAS DE VENDA E OUTROS LOCAIS ONDE EXISTA A POSSIBILIDADE DE OBSTRUÇÃO DO EQUIPAMENTO, DEVERÃO SER PINTADOS NO PISO, DUAS FAIXAS CONTORNANDO UMA ÁREA DE (1,0x1,0)m, COM 0,10m DE LARGURA CADA, SENDO A EXTERNA VERMELHA E A INTERNA AMARELA.

DETALHE INSTALAÇÃO DOS EXTINTORES

SEM ESCALA

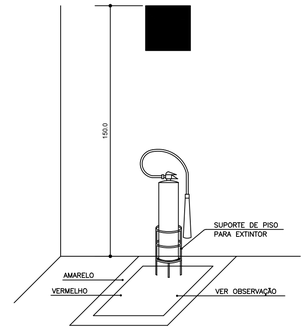

SUPORTE DE PISO

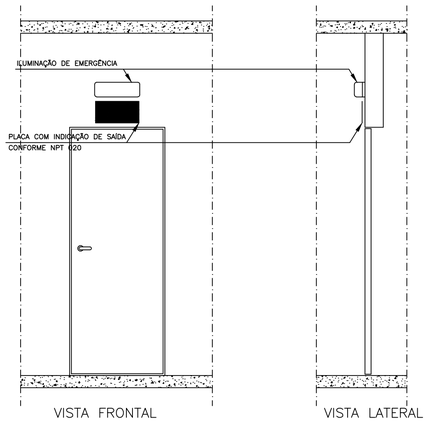

DETALHE DA INDICAÇÃO LUMINOSA DE SAÍDA

SEM ESCALA

OBS: TODOS OS DETALHES DEVERÃO SEGUIR O PADRÃO DO CORPO DE BOMBEIROS.

NPT 020/11 – ANEXO B						
SIMBOLOGIA PARA SINALIZAÇÃO DE EMERGÊNCIA 3 – SINALIZAÇÃO DE ORIENTAÇÃO E SALVAMENTO						
CÓDIGO	DIMENSÃO L	DIMENSÃO H	DISTÂNCIA MÁXIMA	SÍMBOLO	SIGNIFICADO	APLICAÇÃO
S2	240	120	8m		SAIDA DE EMERGÊNCIA	INDICAÇÃO DO SENTIDO (ESQUERDA OU DIREITA) DE SAÍDA DE EMERGÊNCIA. DIMENSÕES MÍNIMAS: L=2H
	400	200	13m			
	800	600	31m			
S3	240	120	8m		SAIDA DE EMERGÊNCIA	INDICAÇÃO DO SENTIDO DE SAIDA DE EMERGÊNCIA A SER AFIXADO ACIMA DA PORTA, PARA INDICAR O SEU ACESSO.
	400	200	13m			
	800	600	31m			

SIMBOLOGIA PARA SINALIZAÇÃO DE EMERGÊNCIA 4 – SINALIZAÇÃO DE EQUIPAMENTOS DE COMBATE A INCÊNDIOS E ALARME						
CÓDIGO	DIMENSÃO L	DIMENSÃO H	DISTÂNCIA MÁXIMA	SÍMBOLO	SIGNIFICADO	APLICAÇÃO
E5	150		7m		EXTINTOR DE INCÊNDIO	INDICAÇÃO DE LOCALIZAÇÃO DOS EXTINTORES DE INCÊNDIO
	200		9m			
	300		13m			

HISTÓRICO DE ATUALIZAÇÃO/SUBSTITUIÇÃO DO PSCIP

Data	Discriminação da atualização/substituição	Nº do PSCIP

Obra/Endereço

UNIDADE DE SAÚDE DA FAMÍLIA - PORTE 1

AVENIDA ALV. NATEL DE CAMARGO - BAIRRO SÃO MIGUEL

Área: 311,05 m2

Ocupação: CLÍNICA MÉDICA / H-6

PARA USO DO CBMPR

Prancha: 02/03

Conteúdo da Prancha: PLANTA BAIXA DETALHES

Proprietário

PREF. MUN. DE LARANJEIRAS DO SUL

CNPJ. 76.205.970/0001-95

Escala: INDICADA

Responsável Técnico

Data: 12/02/2021