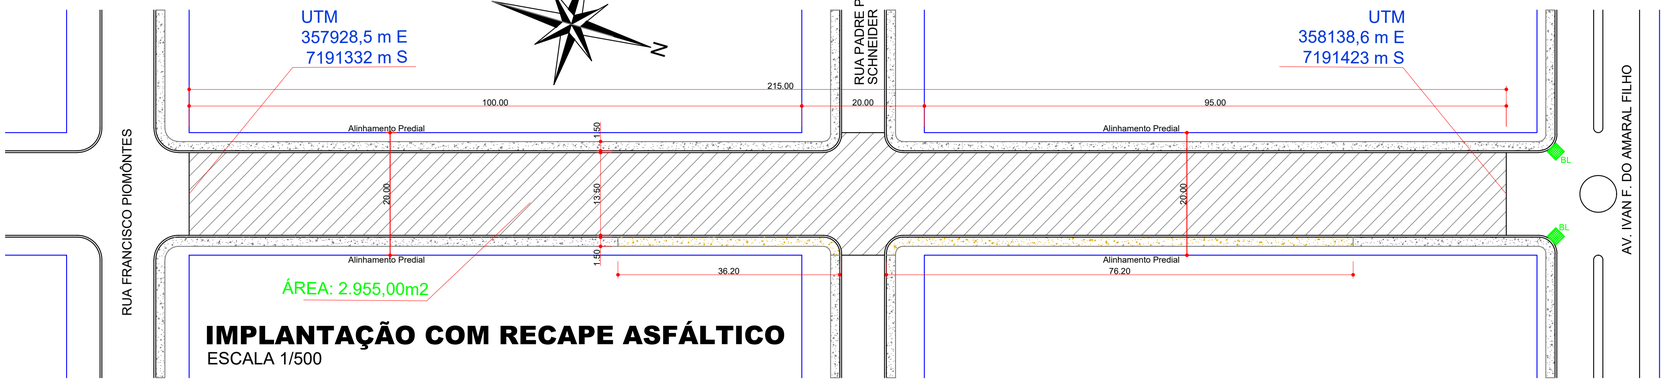

IMPLANTAÇÃO COM RECAPE ASFÁLTICO
ESCALA 1/500

Projeto:		RECAPE ASFÁLTICO	
Local da Obra:		RUA ALVISE HÉLIO FAÉ - A=2.955,00M2	
Código	Origem	DESCRIÇÃO DOS SERVIÇOS	QUANT
4		REVESTIMENTO	
PAV-085	PM curitiba	Limpeza e Lavagem da pista (Recape)	2.955,00
581100A	DER	Pintura de ligação com RR-1C - exclusive emulsão	5.910,00
589420B	DER mat	Fornecimento de emulsão RR-1C - pintura de ligação	2,96
570000A	DER	CBUQ - Reperfilamento (Quantidade menor que 10000 toneladas)	225,17
transporte		Areia	
transporte		Cal Hidratada CH-1	
transporte		Brita (usina)	
transporte		Massa	
589000H	DER mat	Fornecimento de CAP - CBUQ (Quantidade menor que 10000 toneladas)	11,26
570000B	DER	CBUQ - CAPA Traço 1 (Quantidade menor que 10000 toneladas)	225,17
transporte		Areia	
transporte		Cal Hidratada CH-1	
transporte		Brita (usina)	
transporte		Massa	
589000I	DER mat	Fornecimento de CAP - CBUQ (Quantidade menor que 10000 toneladas)	11,26
6		SERVIÇOS DE URBANIZAÇÃO	
603900C	DER	Lastro de Brita	8,50
605000D	DER	Calçada Concreto (e = 6,00 cm)	170,00
transporte		Cimento	
transporte		Areia	
transporte		Brita	
605000G	DER	Rampa para PNE com Piso Tátil (NBR 9050) - Modelo 02 - 5,94 m2	8,00
7		SINALIZAÇÃO DE TRANSITO	
822000	DER	Faixa de Sinalização Horizontal c/tinta resina acrílica base solvente- (0,034 m2/m2)	120,57
10		DRENAGEM	
600310C	DER	Limpeza de bueiro	2,00
11		ENSAIOS TECNOLÓGICOS (Os custos com mobilização e desmobilização de equipe e equipamentos para a extração de amostras para os ensaios tecnológicos, exceto da capa asfáltica, serão de responsabilidade da empresa executora da obra)	
7.4	DAER/RS	Ensaio de Percentagem de Betume - Misturas Betuminosas	5,00
74022/53	SEIL/2016	Ensaio de Controle do Grau de Compactação da Mistura Asfáltica	5,00
74022/56	SEIL/2016	Ensaio de Densidade do Material Betuminoso	5,00
74022/55	SEIL/2016	Ensaio de Tração por Compressão Diametral - Misturas Betuminosas	5,00
7.1	DAER/RS	Extração de Corpo de Prova de Concreto Asfáltico com Sonda Rotativa	5,00

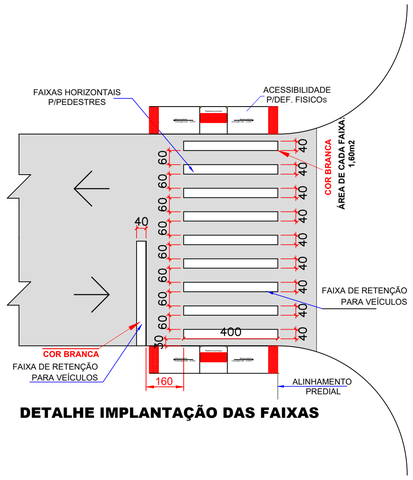

DETALHE IMPLANTAÇÃO DAS FAIXAS

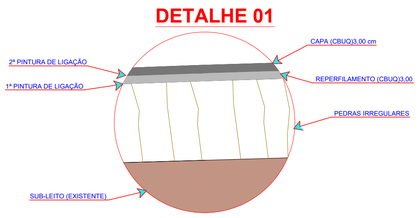

Detalhe transversal de recape em CBUQ com pavimento de pedras irregulares existentes.
S/Escala

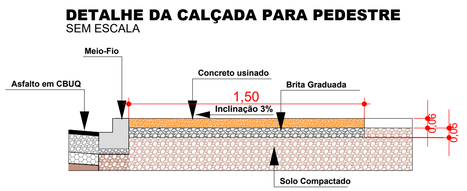

DETALHE A

DETALHE B

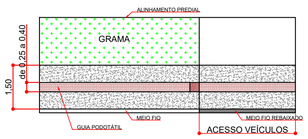

DETALHE C

TABELA DE CONVENÇÕES

- ALINHAMENTO PREDIAL
- CALÇADA EM CONCRETO PEDESTRES - À EXECUTAR
- CALÇADA EM CONCRETO PEDESTRES - EXISTENTE
- GUIA PODOTÁTIL À EXECUTAR
- MEIO FIO - EXISTENTE
- MEIO FIO A SER EXECUTADO
- MEIO FIO REBAIXADO A SER EXECUTADO
- POSTE DE ILUMINAÇÃO
- PLACA PREFERENCIAL EXISTENTE
- PLACA PREFERENCIAL A COLOCAR
- RAMPA DE ACESSIBILIDADE MODELO 01
- RAMPA DE ACESSIBILIDADE MODELO 02
- SINALIZAÇÃO HORIZONTAL
- SINALIZAÇÃO VERTICAL
- DRENAGEM EXISTENTE

Aprovação:

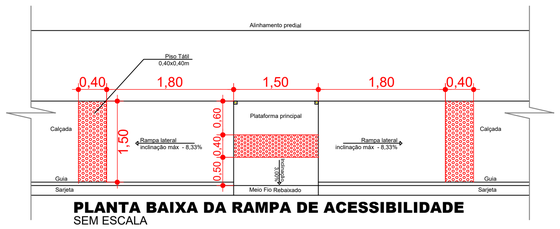

PLANTA BAIXA DA RAMPA DE ACESSIBILIDADE
SEM ESCALA

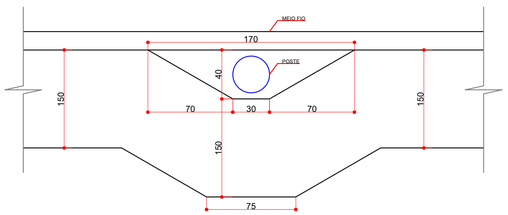

DETALHE DA CALÇADA AONDE HOUVER POSTE
SEM ESCALA

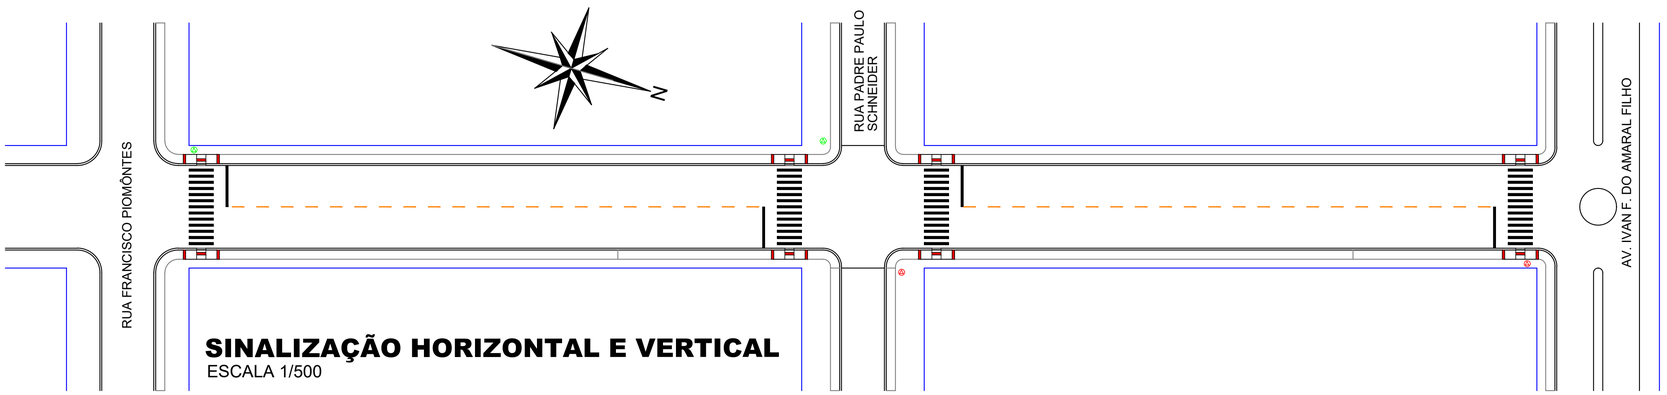

SINALIZAÇÃO HORIZONTAL E VERTICAL
ESCALA 1/500

Obra:
PAVIMENTAÇÃO RECAPE ASFÁLTICO
RUA ALVISE HÉLIO FAÉ - ÁREA: 2.955,00m2

Local: LAR. DO SUL/Pr

Escala: INDICADA

Data: JUNHO/2021

Desenho: EDSON

Prefeitura Municipal:

Folha: **03/12**

Proprietário:
PREF. MUN. DE LARANJEIRAS DO SUL
CNPJ. 76.205.970/0001-95
AV. HONÓRIO BABINSKI - PAÇO MUNICIPAL Nº 01
CEP. 85301-000 FONE (042) 3635-8100
LARANJEIRAS DO SUL/PR

Arquivo Digital: RECAPE

Última Atualização: 08 / 02 / 2022

PLANTA BAIXA RECAPE ASFÁLTICO, SINALIZAÇÃO E ACESSIBILIDADE - SINTESE DE SERVIÇOS - TABELAS DE CONVENÇÕES

Resp.p/ Projeto:

SECRETARIA DE OBRAS E URBANISMO
FONES (042) 3635-8131 e 3635-8107

Laranjeiras do Sul
PREFEITURA