PLANILHA DE MATERIAL		
ITEM	QT	DESCRIÇÃO
01	11	UNIDADE EVAPORADORA – MARCA FUJITSU (OU SIMILAR) – TIPO HIGH WALL – MODELO: ASBA09LG – CAP.: 9.000BTU/H – BIFÁSICA – 220V – 60Hz
02	02	UNIDADE EVAPORADORA – MARCA FUJITSU (OU SIMILAR) – TIPO HIGH WALL – MODELO: ASBA12LG – CAP.: 12.000BTU/H – BIFÁSICA – 220V – 60Hz
03	02	UNIDADE EVAPORADORA – MARCA FUJITSU (OU SIMILAR) – TIPO HIGH WALL – MODELO: ASBA18LG – CAP.: 18.000BTU/H – BIFÁSICA – 220V – 60Hz
04	01	UNIDADE EVAPORADORA – MARCA FUJITSU (OU SIMILAR) – TIPO HIGH WALL – MODELO: ASBA24LG – CAP.: 24.000BTU/H – BIFÁSICA – 220V – 60Hz
05	11	UNIDADE CONDENSADORA – MARCA FUJITSU INVERTER (OU SIMILAR) – TIPO HIGH WALL – MODELO: AOBR09LG – CAP.: 09.000BTU/H – BIFÁSICA – 220V – 60Hz
06	02	UNIDADE CONDENSADORA – MARCA FUJITSU INVERTER (OU SIMILAR) – TIPO HIGH WALL – MODELO: AOBR12LG – CAP.: 12.000BTU/H – BIFÁSICA – 220V – 60Hz
07	02	UNIDADE CONDENSADORA – MARCA FUJITSU INVERTER (OU SIMILAR) – TIPO HIGH WALL – MODELO: AOBR18LG – CAP.: 18.000BTU/H – BIFÁSICA – 220V – 60Hz
08	01	UNIDADE CONDENSADORA – MARCA FUJITSU INVERTER (OU SIMILAR) – TIPO HIGH WALL – MODELO: AOBR24LG – CAP.: 24.000BTU/H – BIFÁSICA – 220V – 60Hz
09	02	VENTILADOR PARA EXAUSTÃO COM GRELHA FIXA E VENEZIANA SOBRE PRESSÃO – MARCA MESTAFLEX (OU SIMILAR) – MOD: VENTAXIT 150 – VAZÃO 150m3/h – 220V BIVOLT – 50w

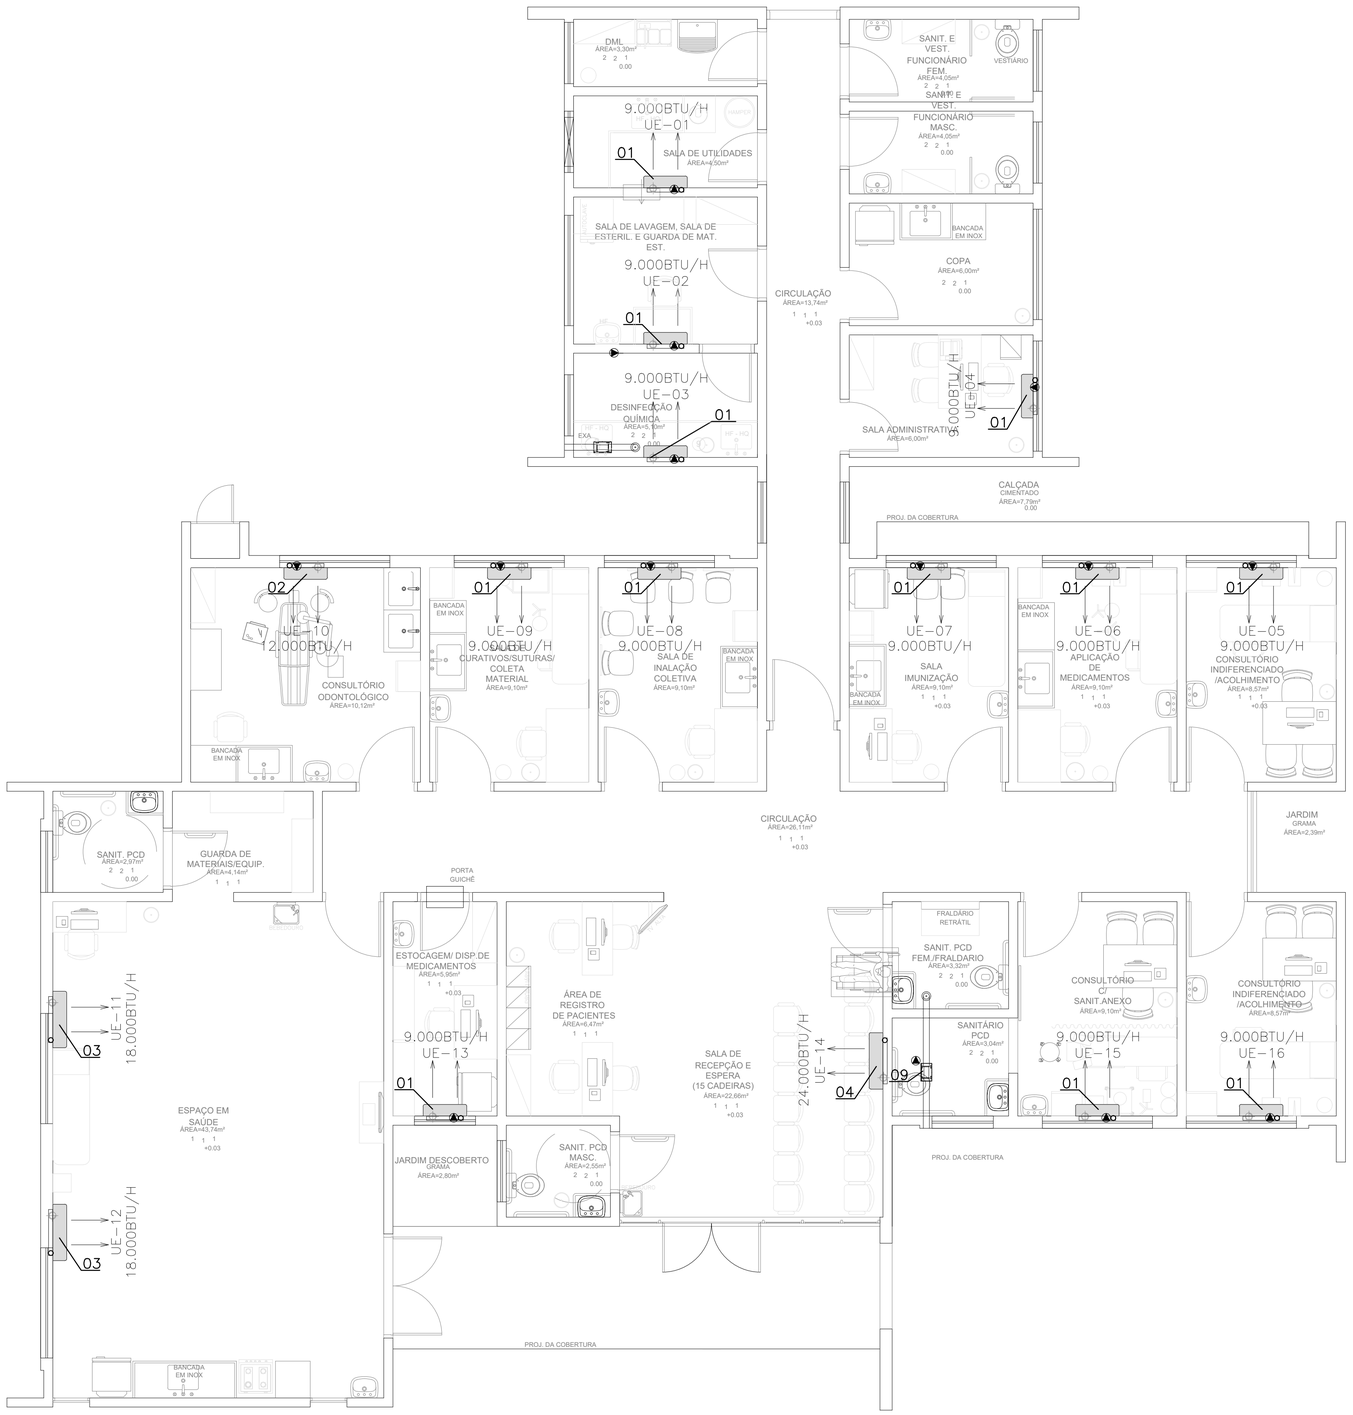

PLANTA BAIXA PAV TÉRREO

ESC. 1:50

ISO A1
594,000x841,00

GOVERNO DO ESTADO DO PARANÁ
SEIL - SECRETARIA DE INFRAESTRUTURA E LOGÍSTICA
PARANÁ EDIFICAÇÕES
GERÊNCIA DE PROJETOS

PROPRIETÁRIO: GOVERNO DO ESTADO DO PARANÁ	MUNICÍPIO: CURITIBA-PR
OBRA: UNIDADE DE SAÚDE DA FAMÍLIA - PORTE 1	ESCRITÓRIO REGIONAL:
LOCAL: UNIDADE PADRÃO PARA O ESTADO DO PARANÁ	TIPO: CONSTRUÇÃO

AUTOR DO PROJETO / REGISTRO PROF: JOSÉ AUGUSTO RAPCHAM, CREA: PR-19112/D
MEP-ARQUITETURA E PLANEJAMENTO LTDA-EPP/ CNPJ.06.164.906/0001-28
RESPONSÁVEL TÉCNICO / REGISTRO PROF:

PROJETO: **AR CONDICIONADO**
REFERÊNCIA: **PAVIMENTO TÉRREO**

MEP-ARQUITETURA E PLANEJAMENTO LTDA-EPP
CNPJ: 06.164.906/0001-28
CAU - PR: 61.798-9
RUA JUIZ DE FORA, 100, JD. SUMARÉ, LONDRINA-PR
CEP: 86020-680
E-MAIL: carlos@meparquitetura.arq.br /SITE: www.meparquitetura.arq.br
TELENONE: (043) 3328.1020

DESENHO:	NICKOLAS
DATA:	MARÇO /2014
ESCALA DO DESENHO:	1:50
ARQUIVO:	043-14

AC
01 02