
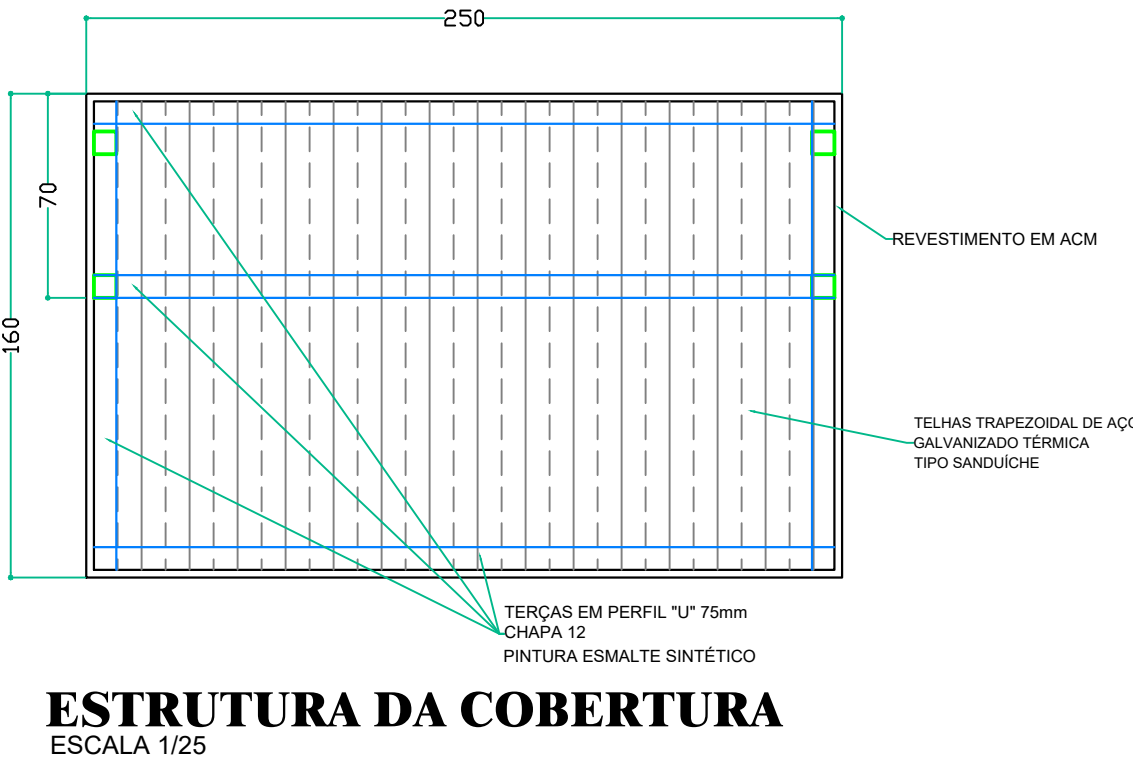
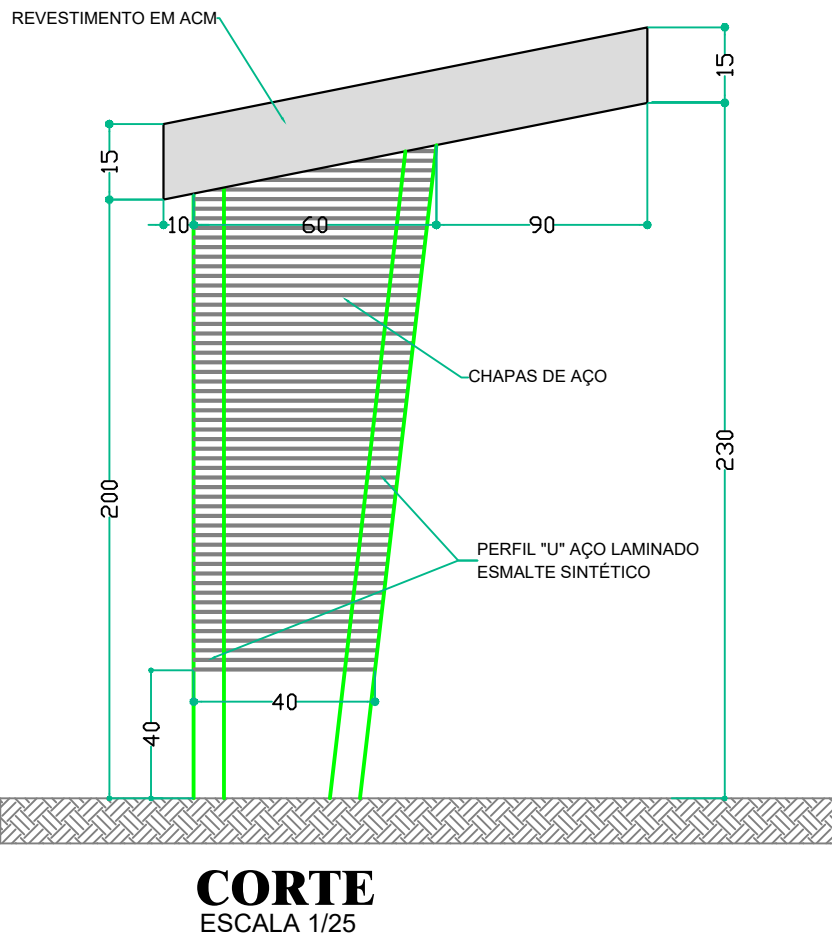
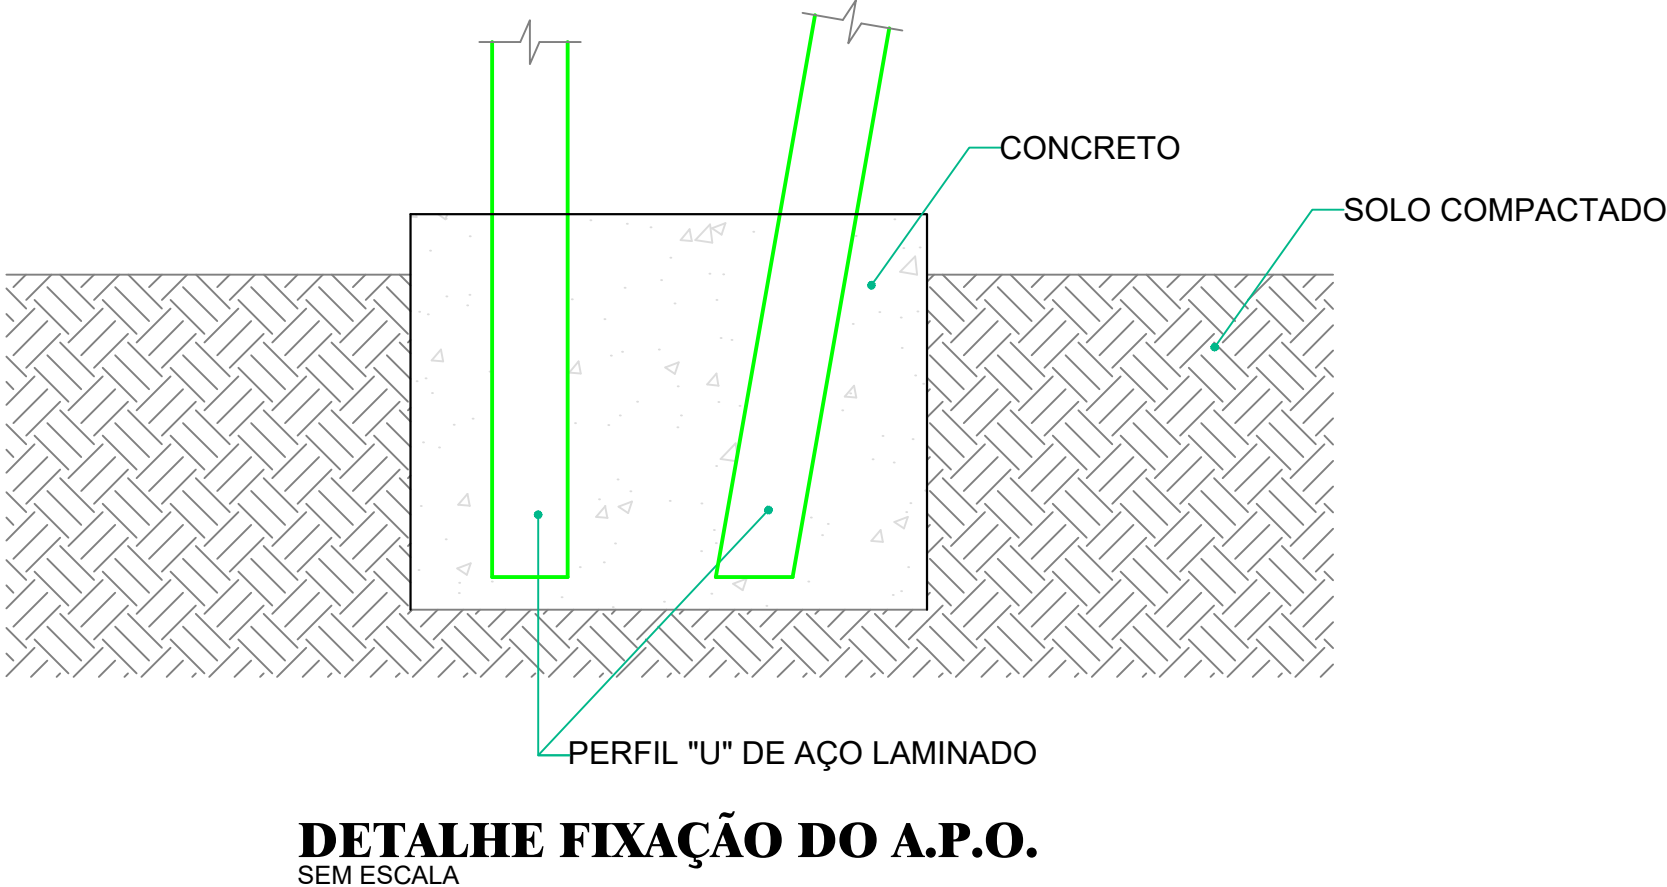


ABRIGO PARA PASSAGEIROS EM PONTO DE ÔNIBUS - A.P.O LS-03
LOCAIS A SEREM DECIDIDOS PELA SECRETARIA DE EDUCAÇÃO

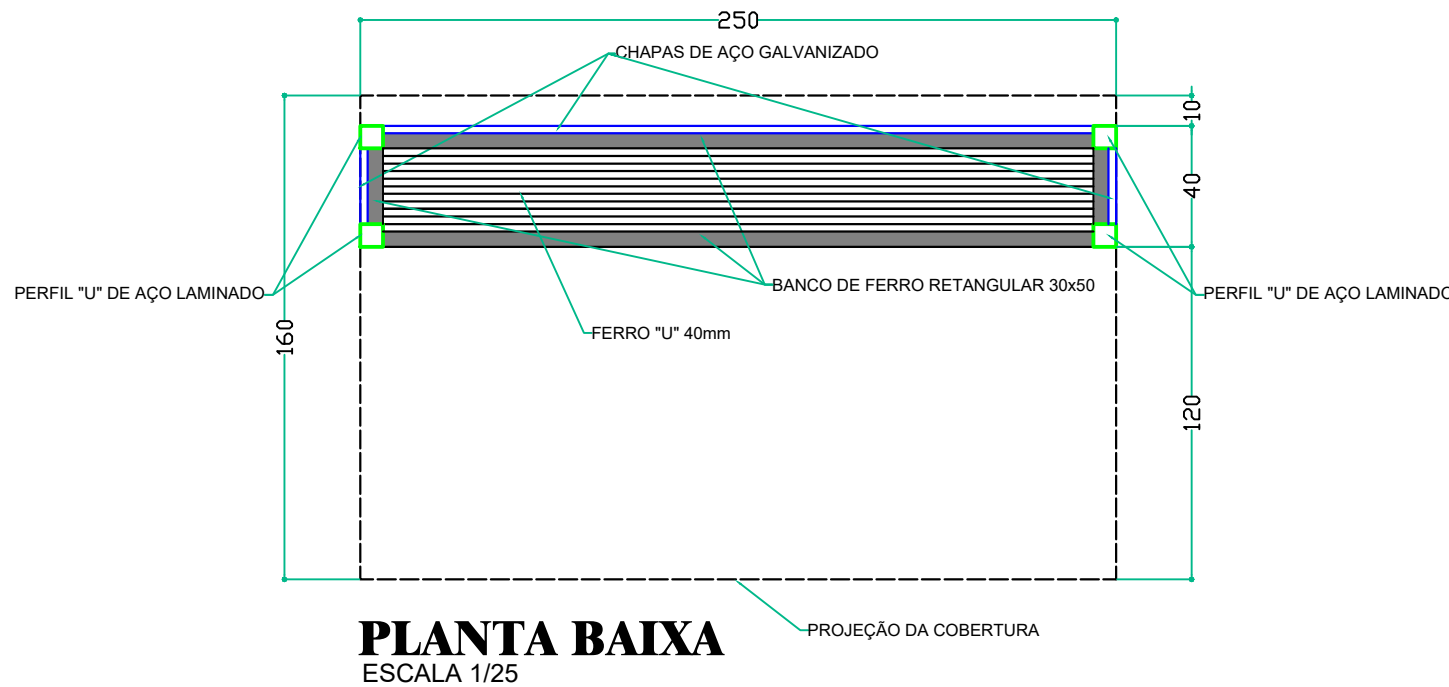

Obra: ABRIGO PARA PASSAGEIROS EM PONTO DE ÔNIBUS - A.P.O LS-03			
Local: LAR. DO SUL/Pr	Finalidade e Local: SERÃO INSTALADOS 05 UNIDADES NO INTERIOR DO MUNICÍPIO.	Folha: 01/01	Projeto nº:
Escala: INDICADA			Arquivo Digital: PONTO ÔNIBUS
Data: MAR/2018	Proprietário: PREF. MUN. DE LARANJEIRAS DO SUL CNPJ. 76.205.970/0001-95 AV. HONÓRIO BABINSKI - PAÇO MUNICIPAL Nº 01 CEP. 85301-000 FONE (042) 3635-8100 LARANJEIRAS DO SUL/PR	Ultima Atualização: 30 / 07 / 2020	
Desenho: EDSON	PROJETO ARQUITETÔNICO		
Laranjeiras do Sul PREFEITURA		Resp p/ Projeto:	Laranjeiras do Sul www.laranjeiras.pr.gov.br
SECRETARIA DE OBRAS E URBANISMO FONES (042) 3635-8131 e 3635-8107			