


**SINALIZAÇÃO AV. ULDERIGI MELETTI**  
ESCALA 1:500

**SERVIÇOS:**  
PINTURA DE FAIXAS HORIZONTAIS:  
6.200,00m2 x 0.034m2 x 1.20m2= 252,96m2



**DETALHE DAS FAIXAS PARA TRAVESSIAS DE PEDESTRES**  
SEM ESCALA



LEGENDA	
	GUIA DE ACESSIBILIDADE
	GUIA DE ACESSIBILIDADE NO CANTEIRO CENTRAL
	PLACA DE SINALIZAÇÃO VERTICAL DE "PREFERÊNCIA"
	PLACA DE SINALIZAÇÃO VERTICAL "40 KM/H"
	PINTURA HORIZONTAL DE SINALIZAÇÃO

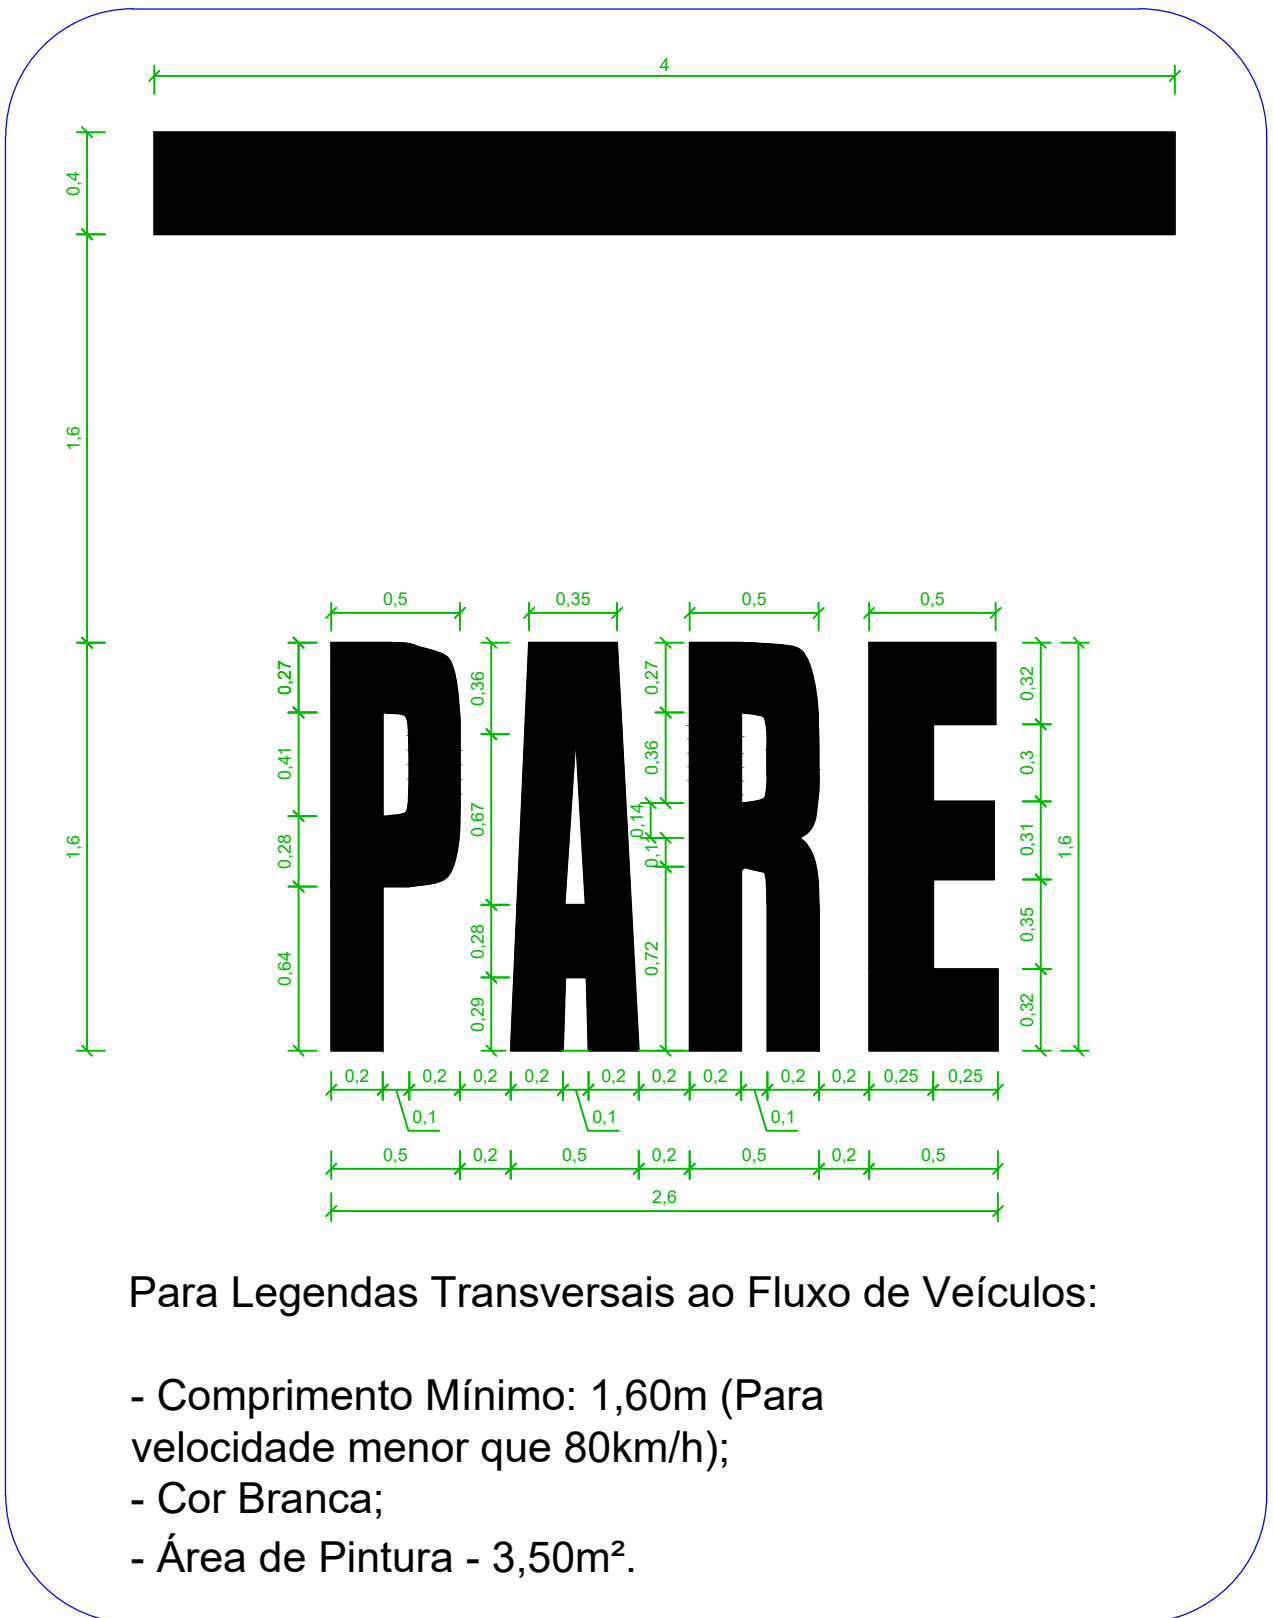

Para Legendas Transversais ao Fluxo de Veículos:

- Comprimento Mínimo: 1,60m (Para velocidade menor que 80km/h);
- Cor Branca;
- Área de Pintura - 3,50m².

**DETALHE SINALIZAÇÃO "PARE"**

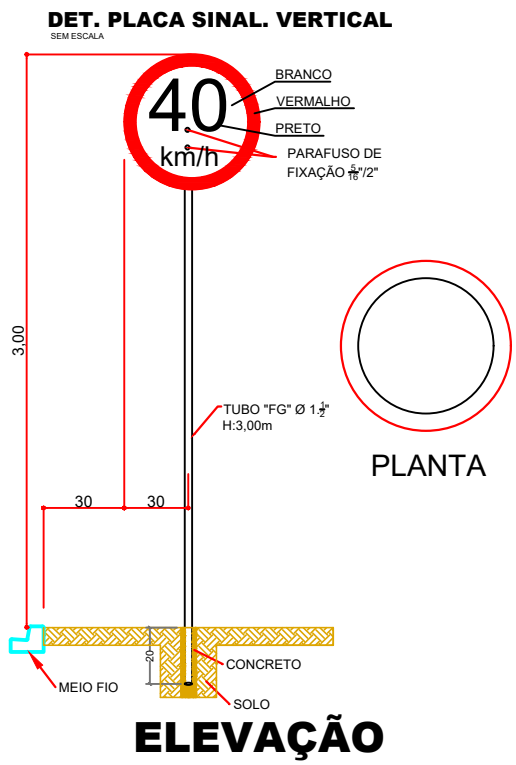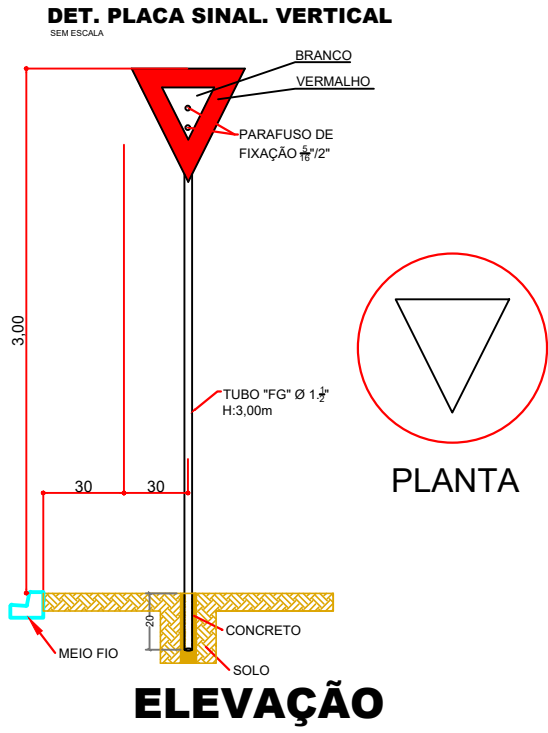

Aprovação:

Obra: <b>IMPLANTAÇÃO ASFÁLTICA - LOTE 05</b> <b>AV. ULDERIGI MELETTI - ÁREA: 6.200,00m2</b>		
Local: LAR. DO SUL/Pr	Prefeitura Municipal:	Folha: <b>02/04</b>
Escala: INDICADA		
Data: JUNHO/2021	Proprietário: <b>PREF. MUN. DE LARANJEIRAS DO SUL</b> <b>CNPJ. 76.205.970/0001-95</b> AV. HONÓRIO BABINSKI - PAÇO MUNICIPAL Nº 01 CEP. 85301-000 FONE (042) 3635-8100 LARANJEIRAS DO SUL/PR	Arquivo Digital: RECAPE
Desenho: EDSON		Última Atualização: 01 / 06 / 2021

**PROJETO DE SINALIZAÇÃO**



Resp. p/ Projeto:

**SECRETARIA DE OBRAS E URBANISMO**  
FONES (042) 3635-6131 e 3635-8107

