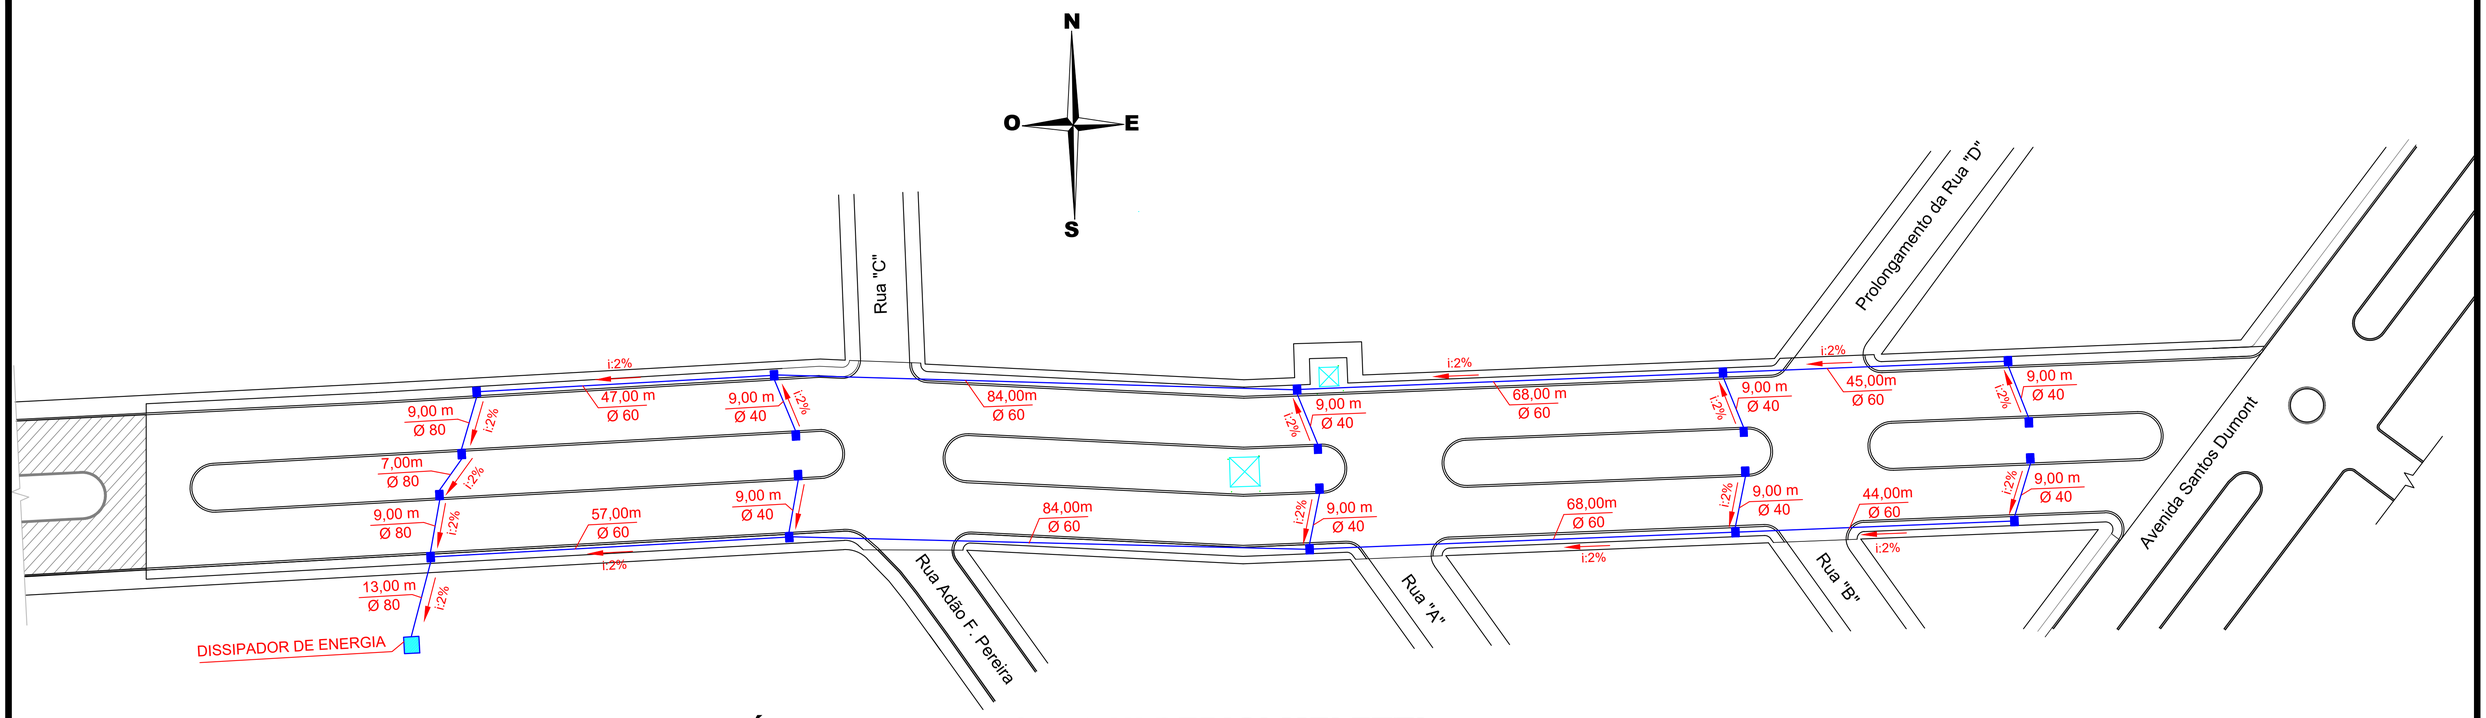

DRENAGEM DE ÁGUAS PLUVIAIS AV. ULDERIGI MELETTI

ESCALA 1:500

TABELA DE CONVENÇÕES

- BOCAS DE LOBO
- TUBOS DE CONCRETO Ø 0,40
- TUBOS DE CONCRETO Ø 0,60
- TUBOS DE CONCRETO Ø 0,80
- INDICAÇÃO SENTIDO DO FLUXO

OBS: O DIMENSIONAMENTO DAS GALERIAS ESTÁ CONTIDO EM CADERNO ANEXO.

ABERTURA DE VALAS

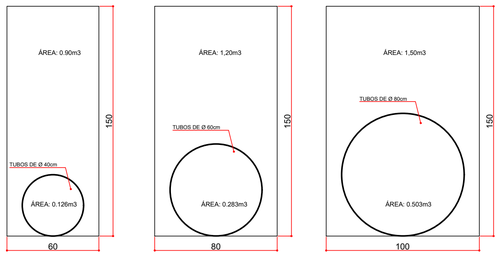

SERVIÇOS:

TUBOS DE Ø 40 cm: 72,00m
TUBOS DE Ø 60 cm: 497,00m
TUBOS DE Ø 80 cm: 38,00m
BOCAS DE LOBO: 20 unidades

ABERTURA DE VALAS

P/TUBOS DE Ø 40 cm:	64,80m3
P/TUBOS DE Ø 60 cm:	497,00m3
P/TUBOS DE Ø 80 cm:	57,00m3
TOTAL:	618,80m3

REATERRO

P/TUBOS DE Ø 40 cm:	50,16m3
P/TUBOS DE Ø 60 cm:	455,75m3
P/TUBOS DE Ø 80 cm:	37,89m3
TOTAL:	543,80m3

DETALHE BOCA DE LOBO

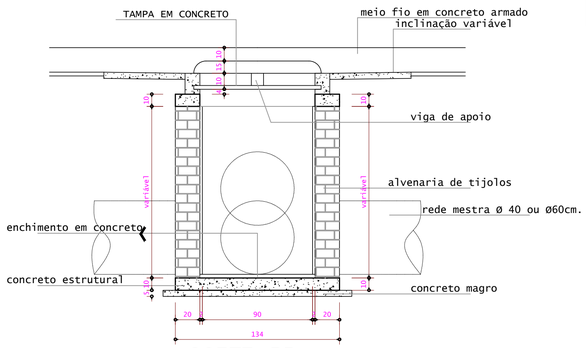

CORTE - BB
ESCALA 1:25

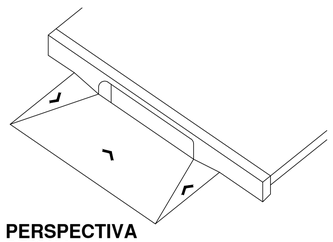

PERSPECTIVA
S/ESCALA

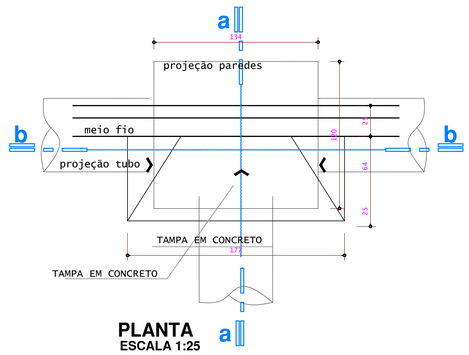

PLANTA
ESCALA 1:25

Aprovação:

Obra: **IMPLANTAÇÃO ASFÁLTICA - LOTE 05**
AV. ULDERIGI MELETTI - ÁREA: 6.200,00m2

Local: LAR. DO SUL/Pr
Escala: INDICADA
Data: JUNHO/2021
Desenho: EDSON

Prefeitura Municipal:

Folha: **03/04**

Proprietário:
PREF. MUN. DE LARANJEIRAS DO SUL
CNPJ. 76.205.970/0001-95
AV. HONÓRIO BABINSKI - PAÇO MUNICIPAL Nº 01
CEP. 85301-000 FONE (042) 3635-8100
LARANJEIRAS DO SUL/PR

Arquivo Digital: RECAPE
Última Atualização: 01 / 06 / 2021

PROJETO DE DRENAGEM DE ÁGUAS PLUVIAIS

Resp.p/ Projeto:
SECRETARIA DE OBRAS E URBANISMO
FONES (042) 3635-8131 e 3635-8107

Laranjeiras do Sul
PREFEITURA