

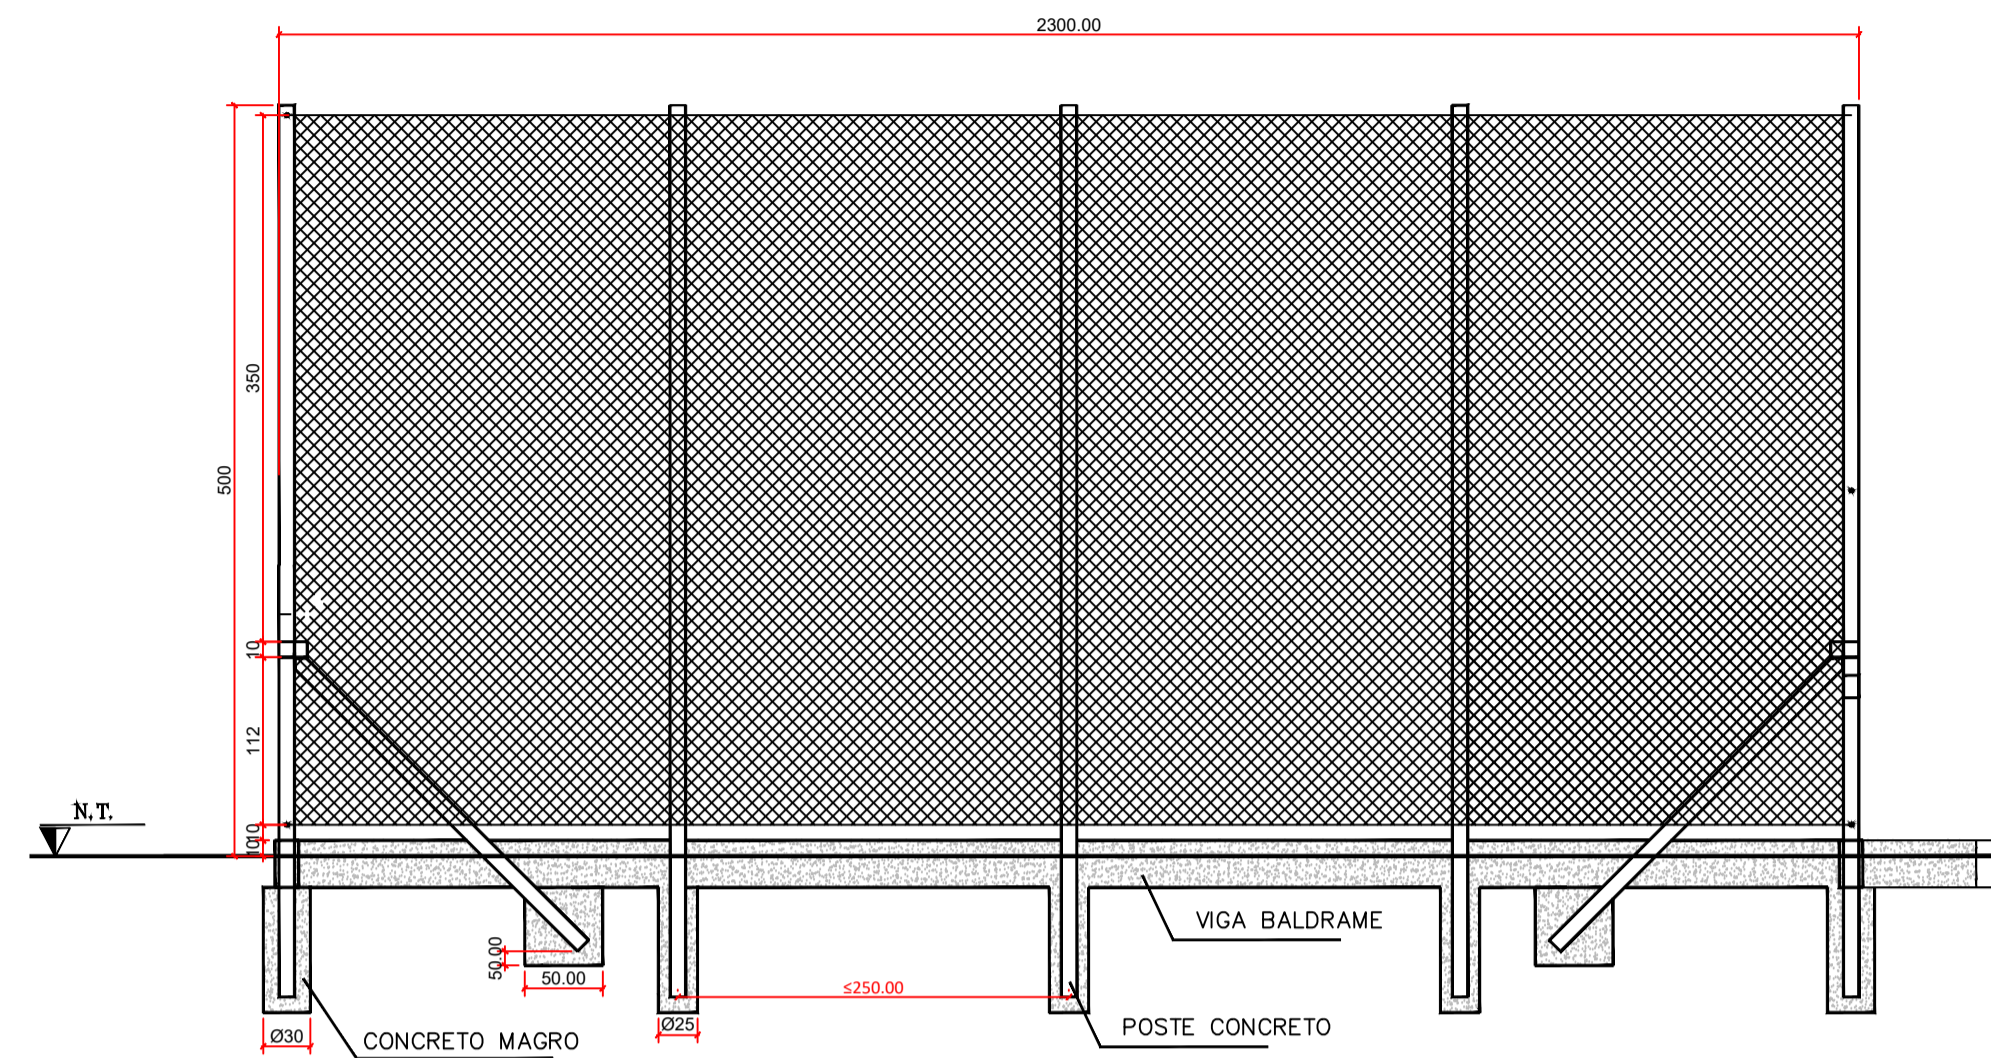


ALAMBRADO TIPO 1
esc 1:50

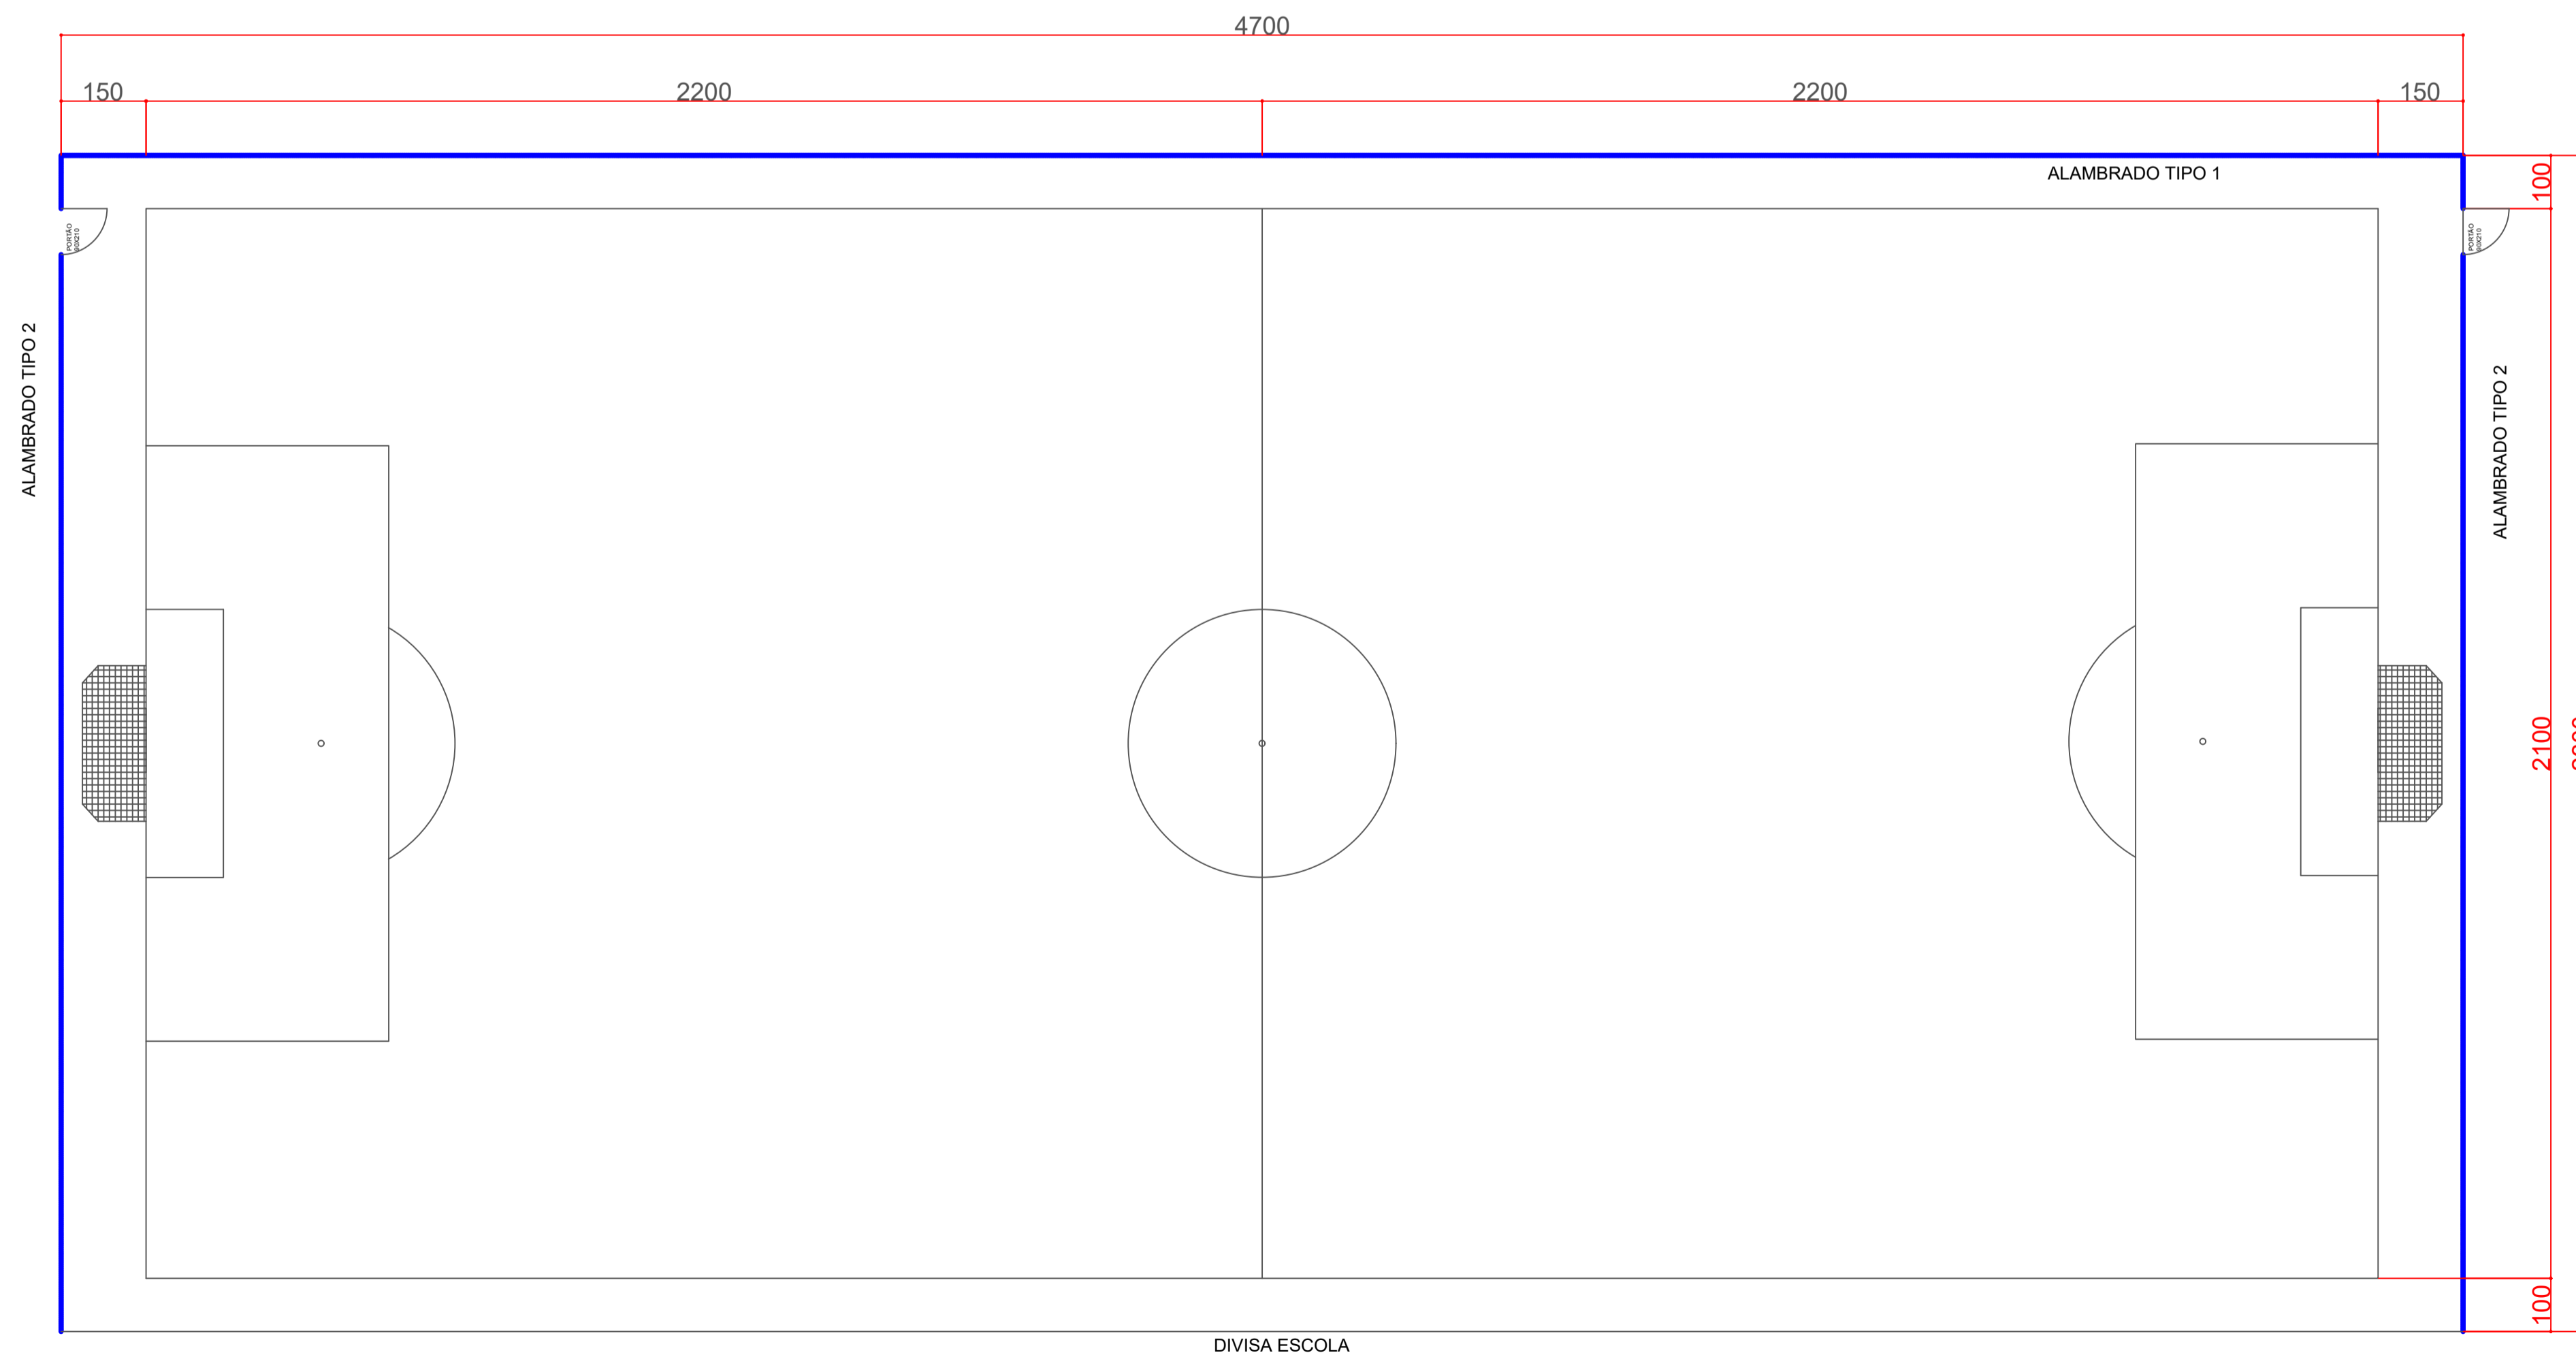

ALAMBRADO TIPO 2
esc 1:50

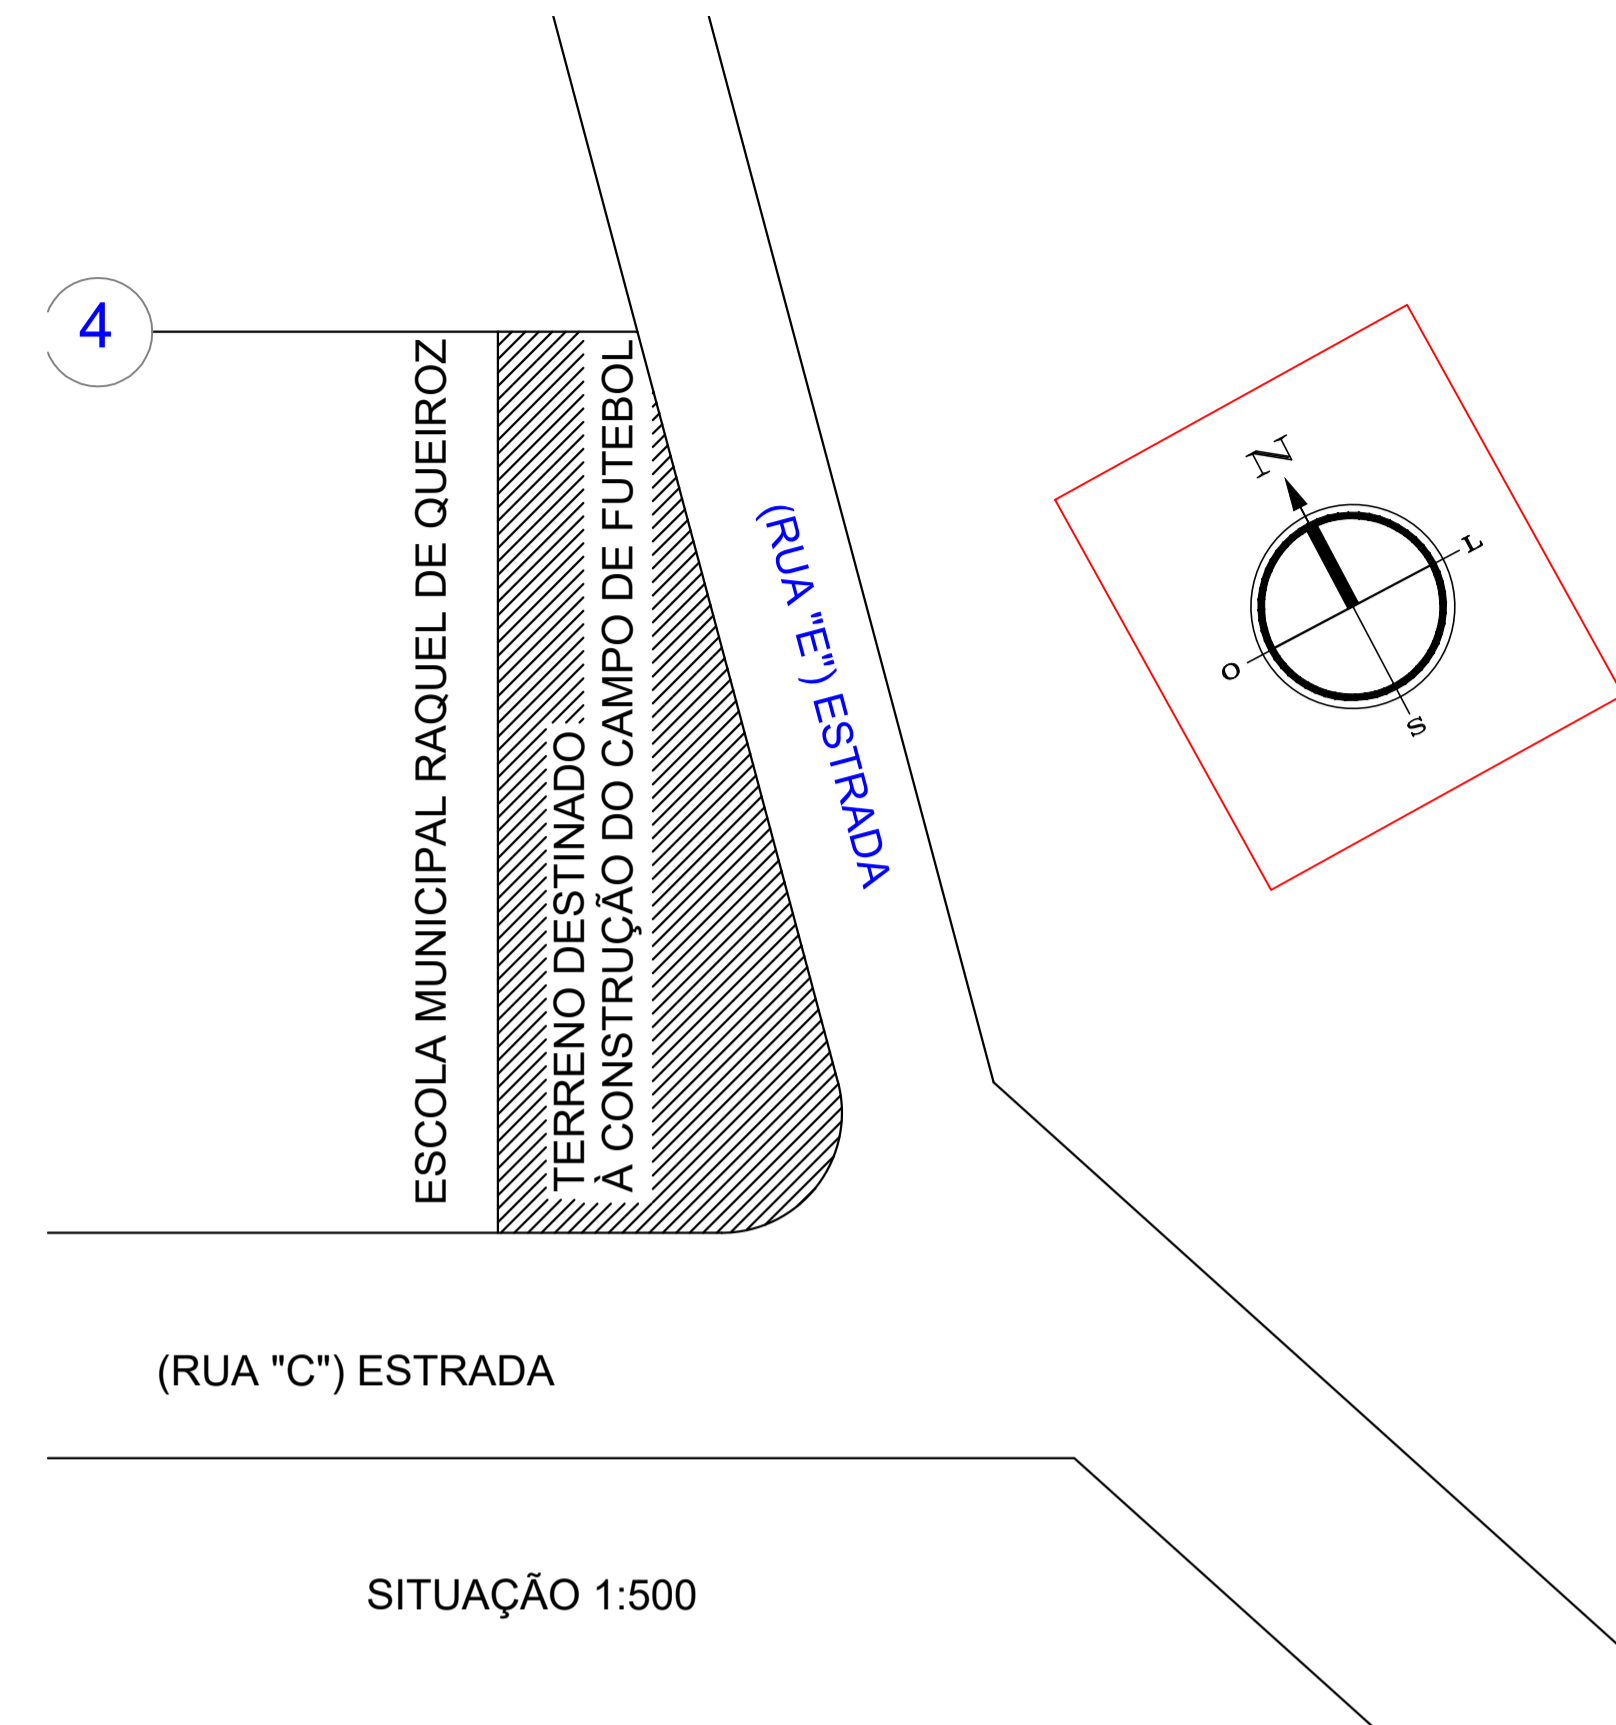

PLANTA BAIXA ALAMBRADO
esc 1:100

APROVAÇÃO		
Carimbos da Prefeitura Municipal:		
ESTATÍSTICA DA OBRA:		
Finalidade da obra: Construção de alambrado em tela de arame galvanizado -47,00 metros de alambrado tipo 1 -46,00 metros de alambrado tipo 2		
CENTRO ADMINISTRATIVO MULTIUSO		
Local: LAR. DO SUL/Pr	Endereço da obra: COMUNIDADE PASSO LISO	Folha: 01/01
Escala: INDICADA		Últimas Atualizações: 13/10/2021
Data: OUT/2021	Proprietário: PREF. MUN. DE LARANJEIRAS DO SUL CNPJ. 76.205.970/0001-95	
Desenho: WANDER	AV. HONÓRIO BABINSKI - PAÇO MUNICIPAL Nº 01 CEP. 85301-000 FONE (042) 3635-8100 LARANJEIRAS DO SUL/PR	
PROJETO ARQUITETÔNICO PLANTA BAIXA, SITUAÇÃO E DETALHES		
Resp.p/ Projeto:		
SECRETARIA DE OBRAS E URBANISMO FONES (042) 3635-8131 e 3635-8107		