




PLANTA BAIXA  
ESC 1:75

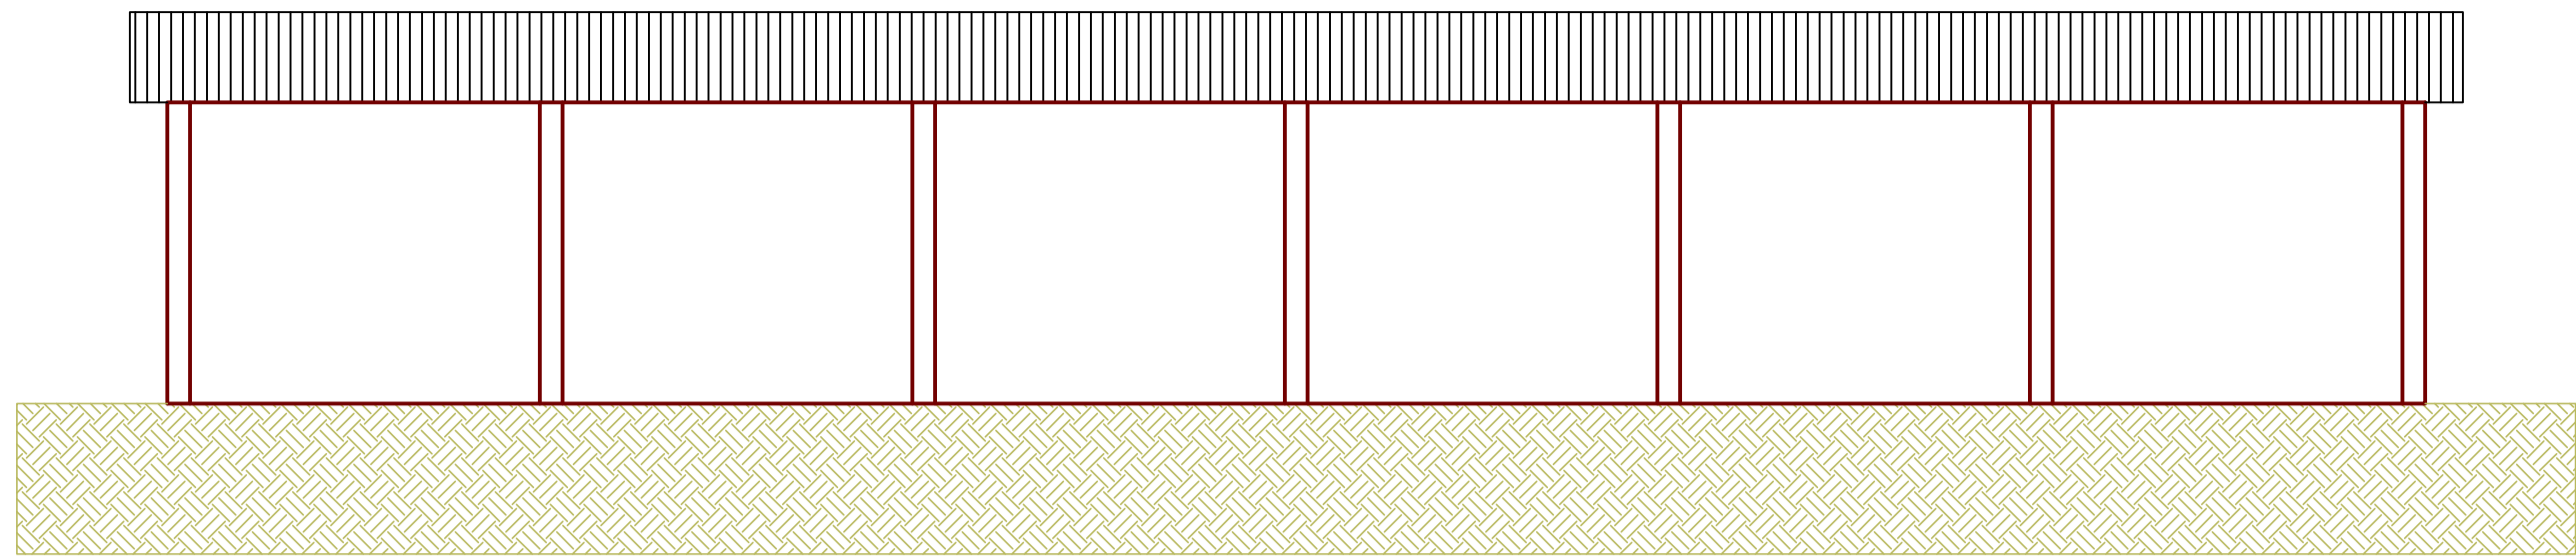


ELEVAÇÃO LATERAL  
ESC 1:100

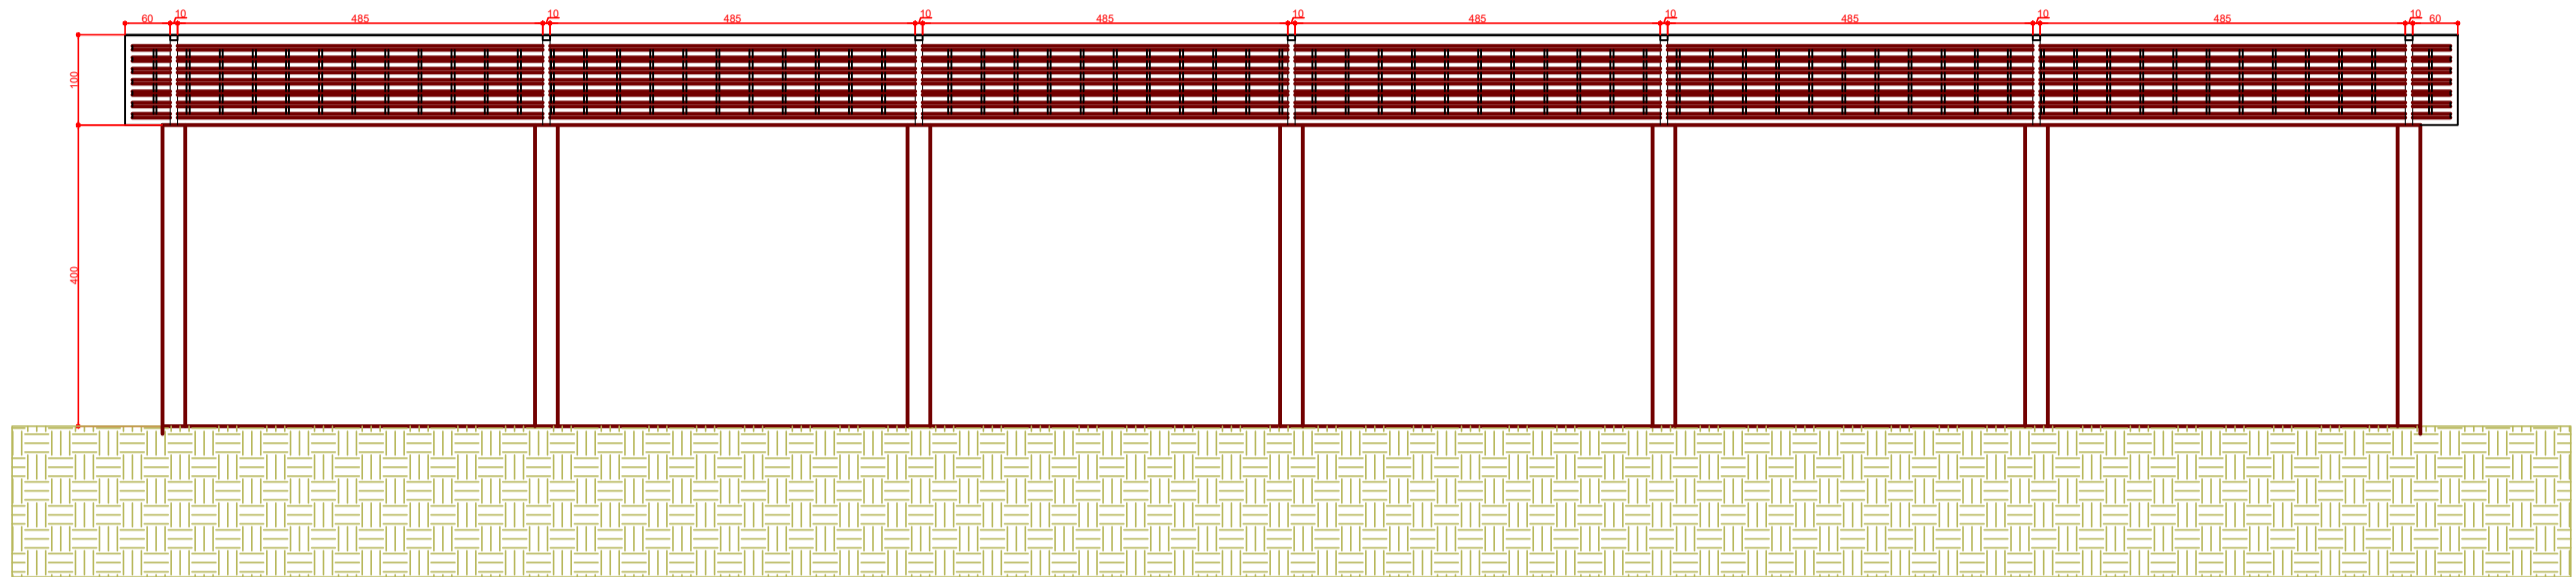


CORTE BB  
ESC 1:100

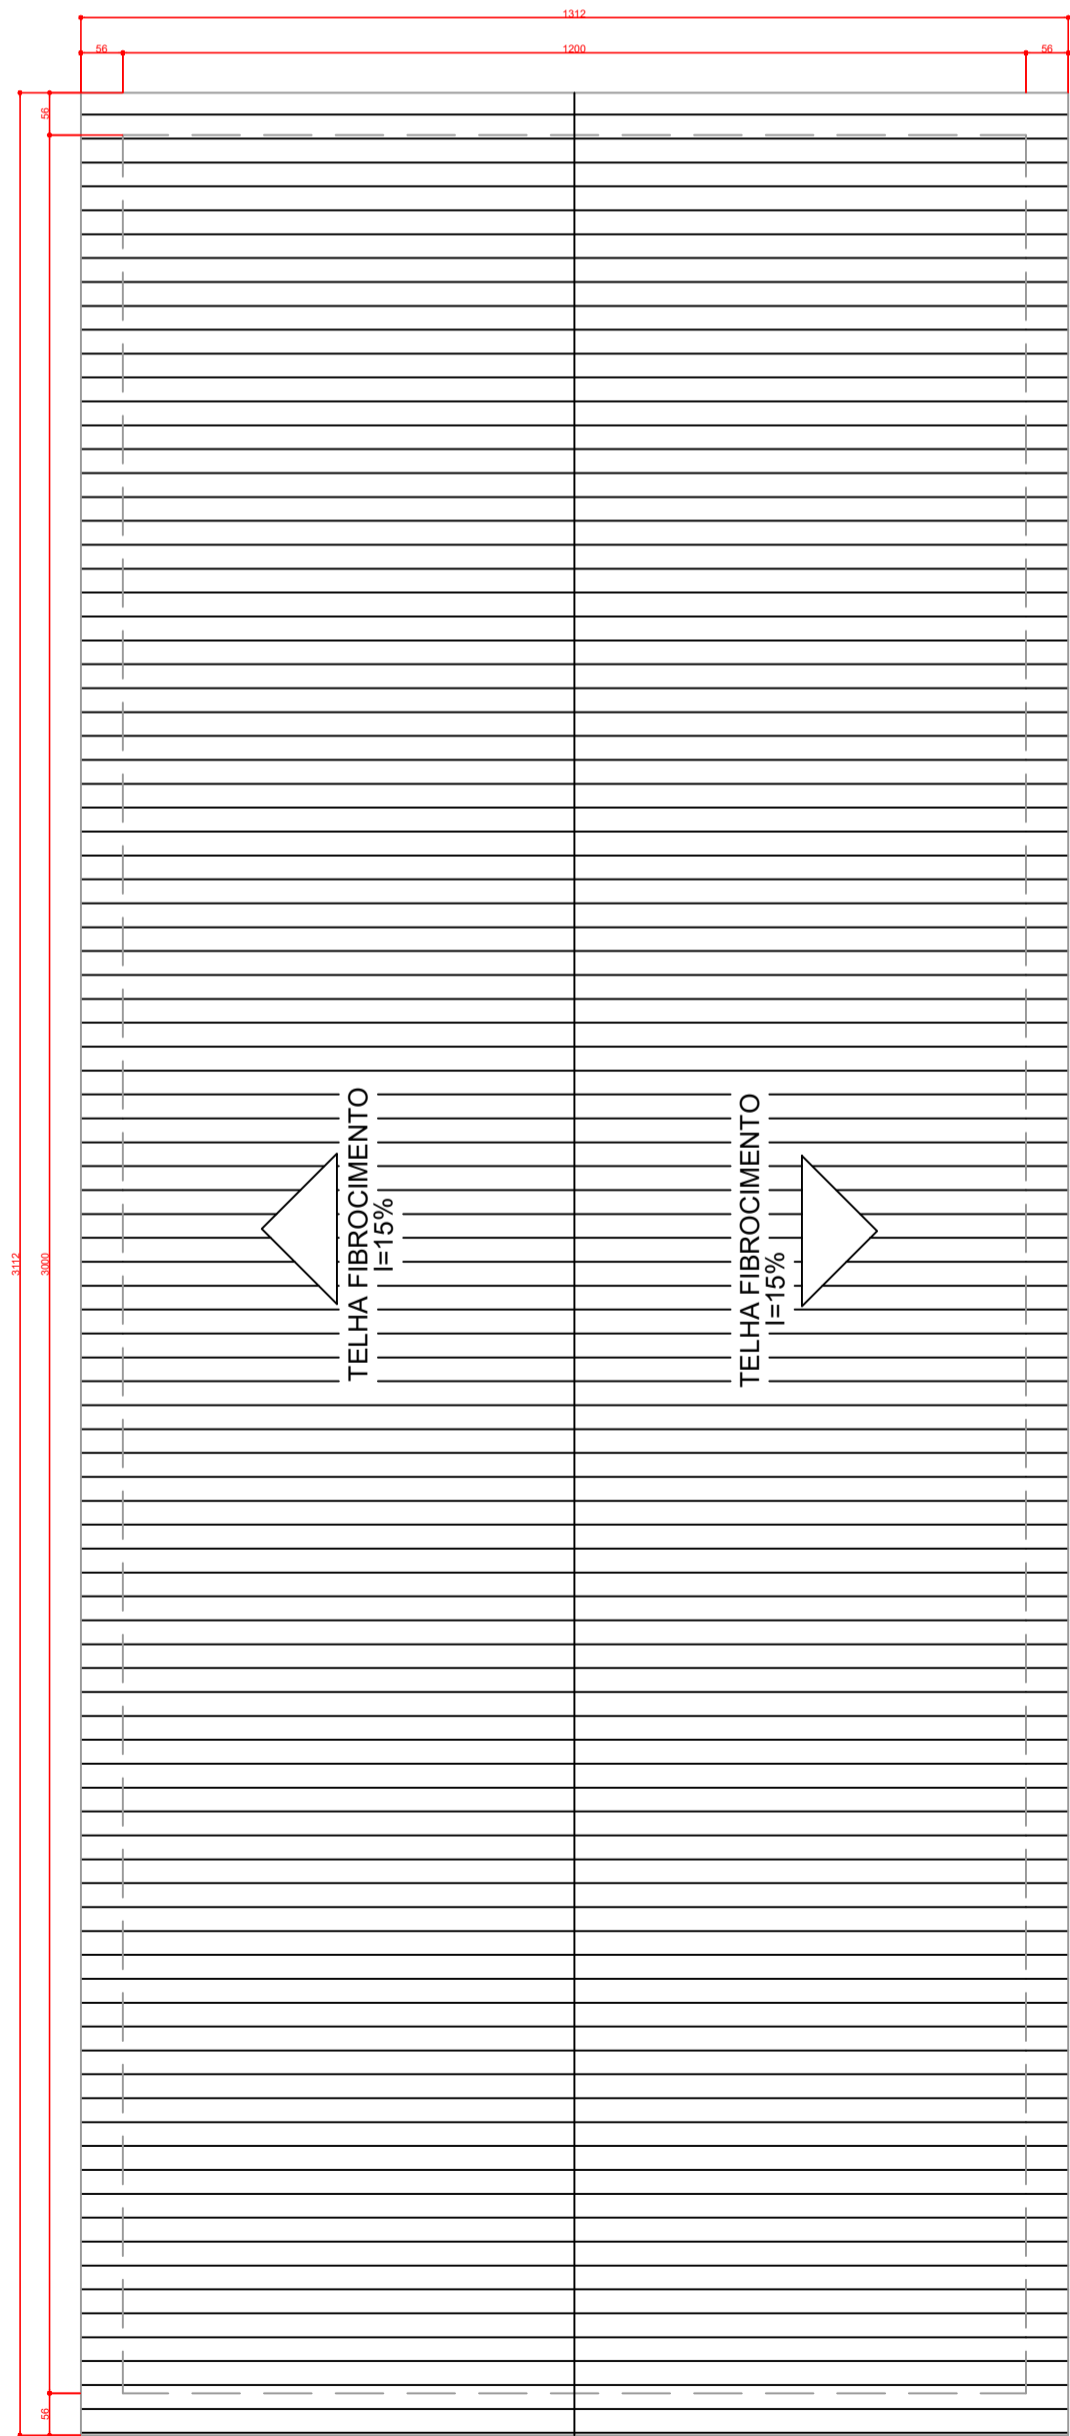


PLANTA DE COBERTURA  
ESC 1:100

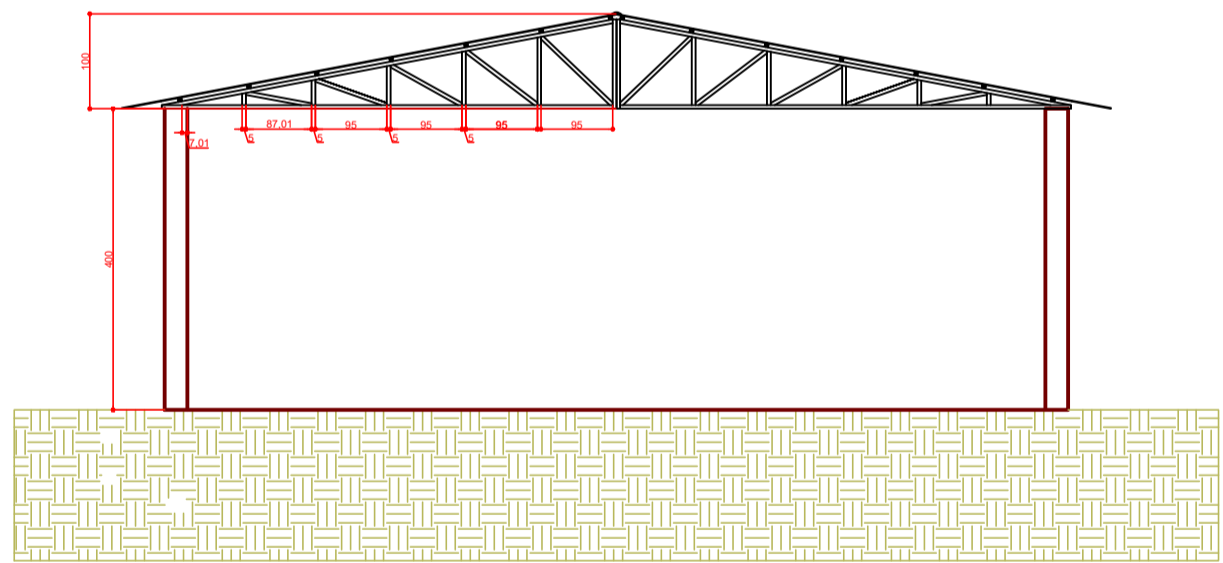

CORTE AA  
ESC 1:100

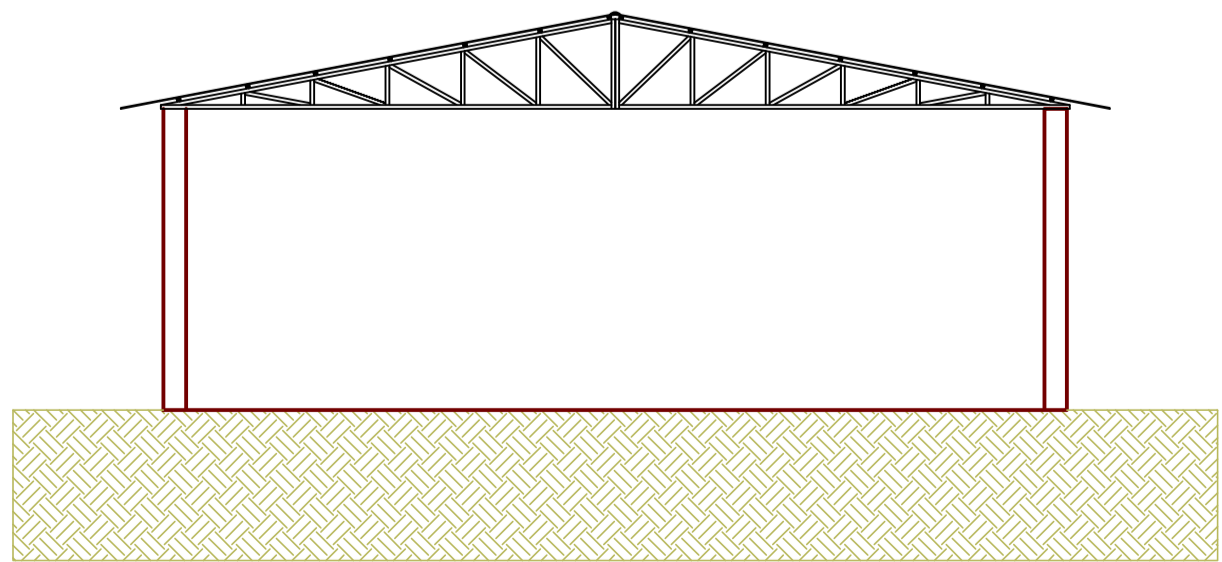

ELEVAÇÃO FRONTAL  
ESC 1:100

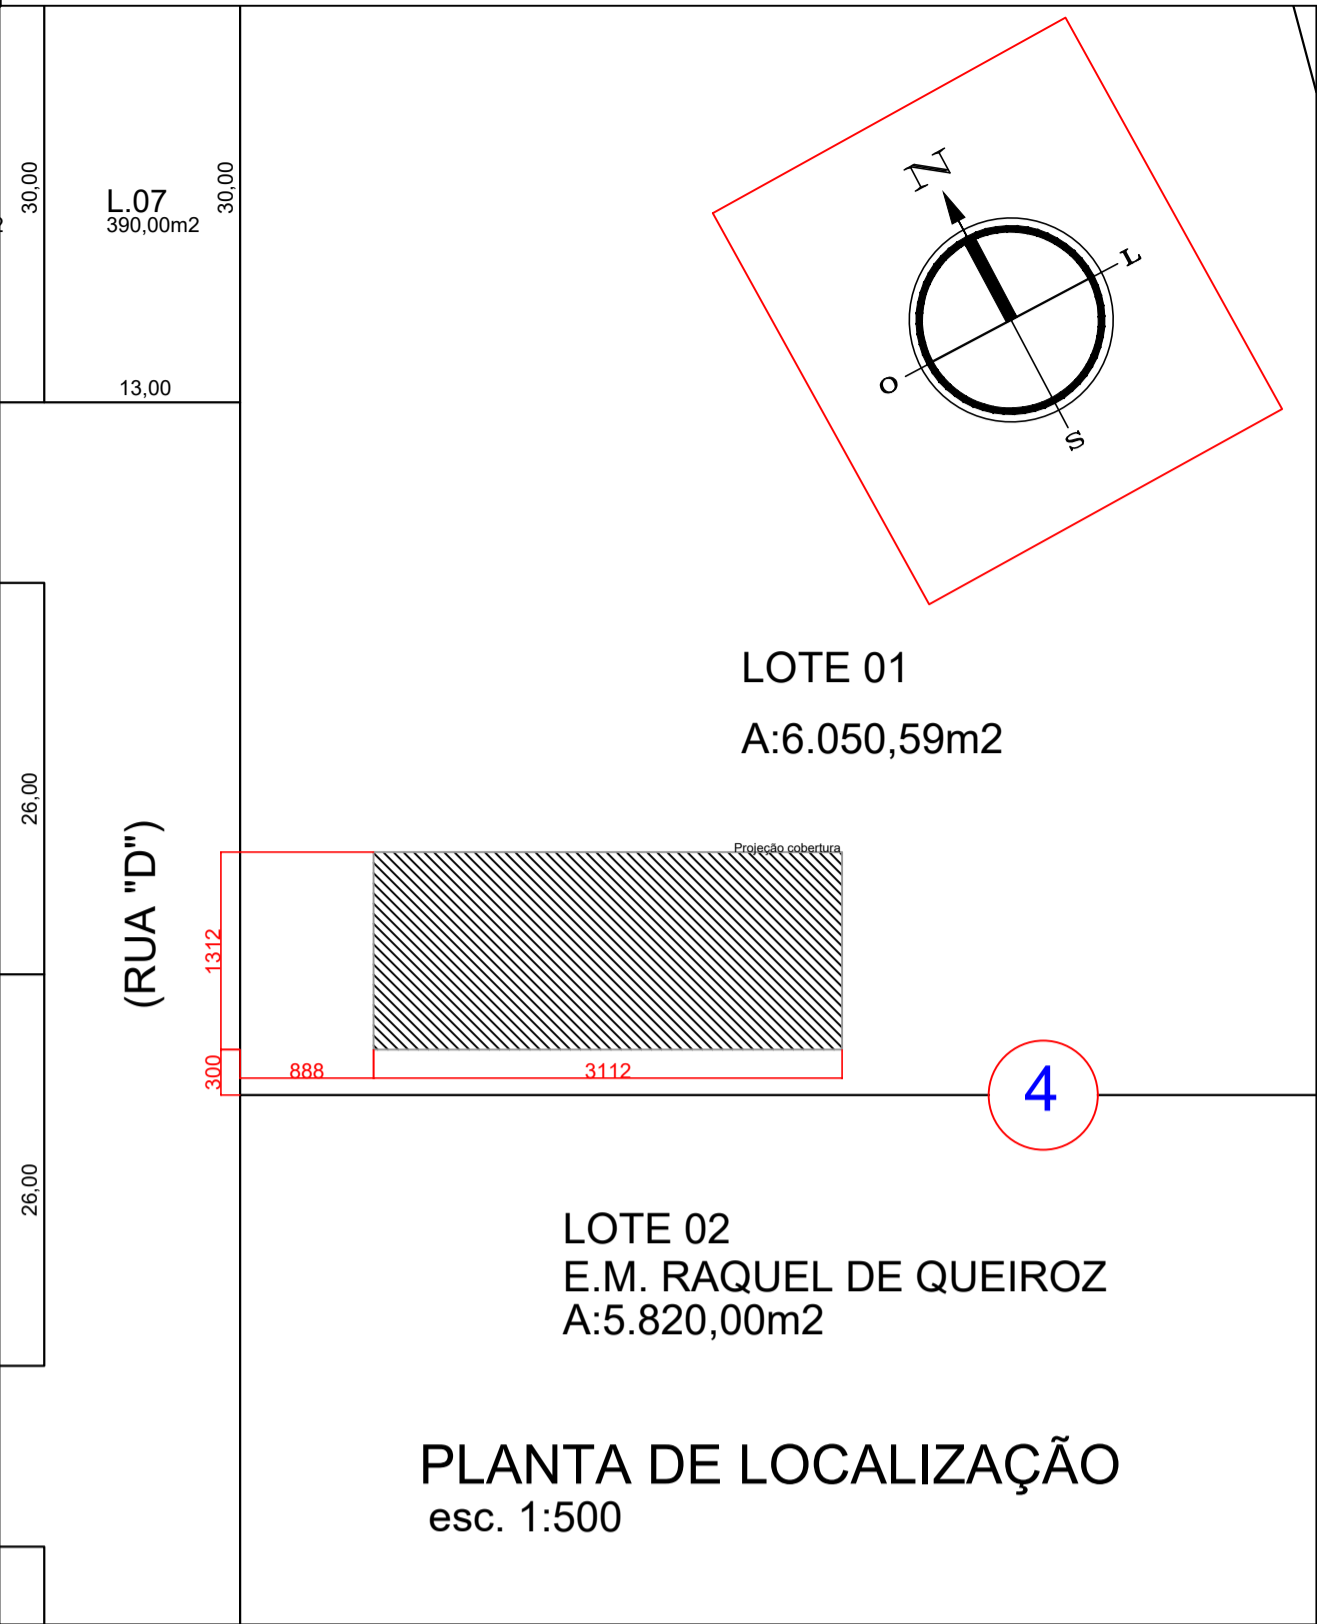

APROVAÇÃO			
Carimbos da Prefeitura Municipal:			
ESTATÍSTICA DA OBRA:		GESTÃO 2021/2024	
Finalidade da obra: Construção de barracão 360m²		Laranjeiras do Sul PREFEITURA	
Obra: CONSTRUÇÃO DE BARRACÃO 12X30 PASSO LISO			
Local: LAR. DO SUL/Pr	Endereço da obra: PASSO LISO - DISTRITO DE LARANJEIRAS DO SUL	Folha: 01/01	Últimas Atualizações: 01/10/2021
Escala: INDICADA			
Data: OUT/2021	Proprietário: PREFEITURA MUNICIPAL DE LARANJEIRAS DO SUL		
Desenho: WANDER			
PROJETO ARQUITETONICO PLANTA BAIXA, CORTES, ELEVAÇÃO E SITUAÇÃO			
Resp. pr Projeto:			Laranjeiras do Sul
SECRETARIA DE OBRAS E URBANISMO FONES (042) 3635-8131 e 3635-8107			