
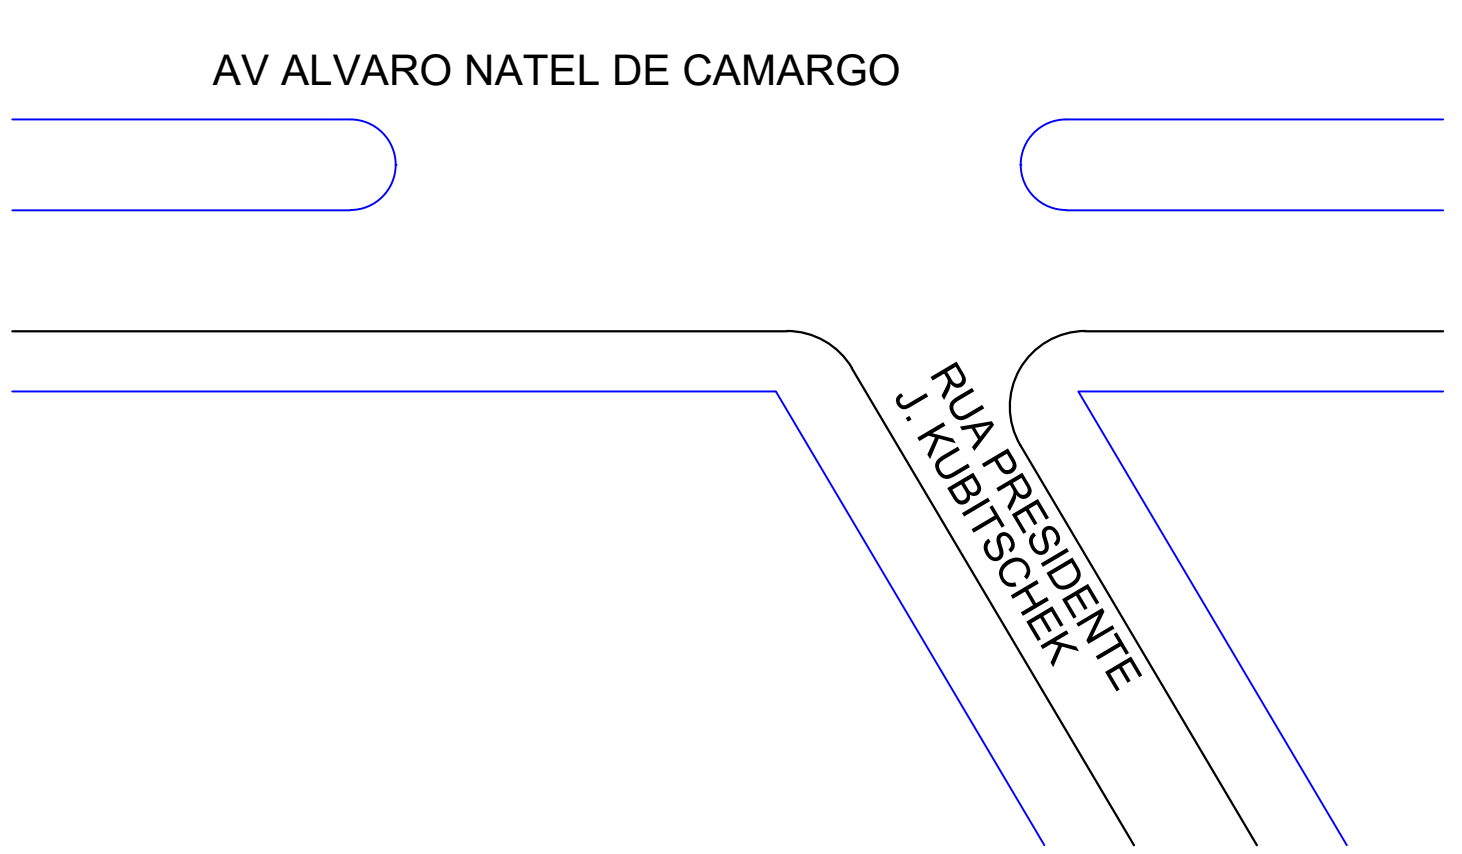
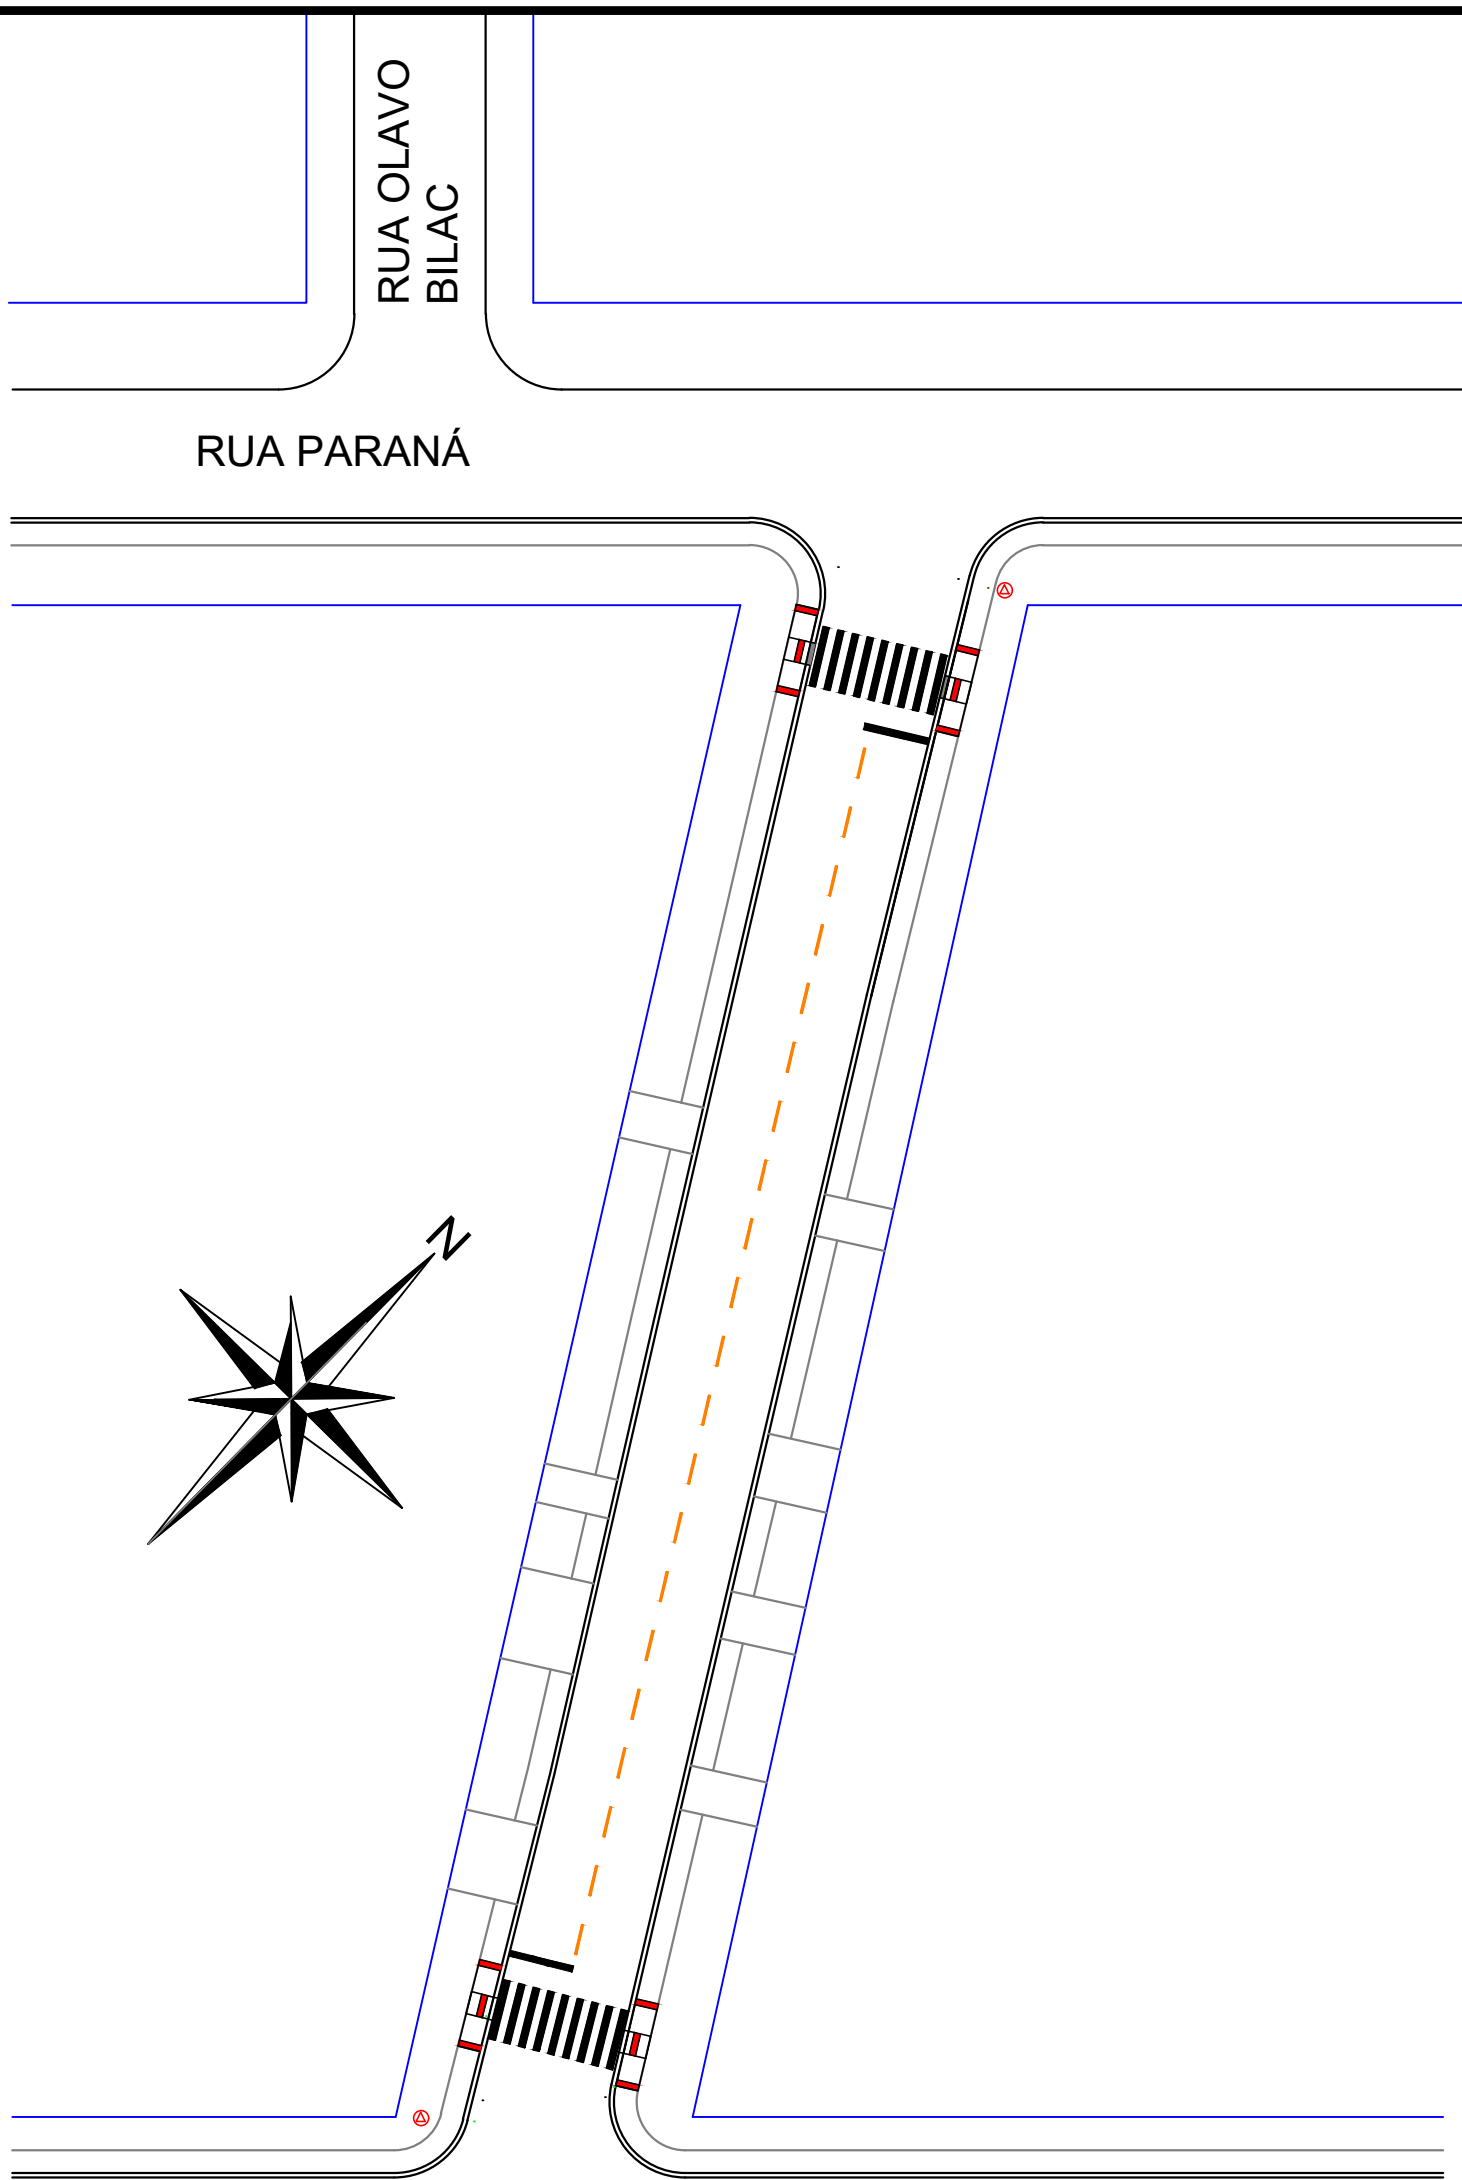


IMPLANTAÇÃO COM RECAPE ASFÁLTICO
ESCALA 1/500

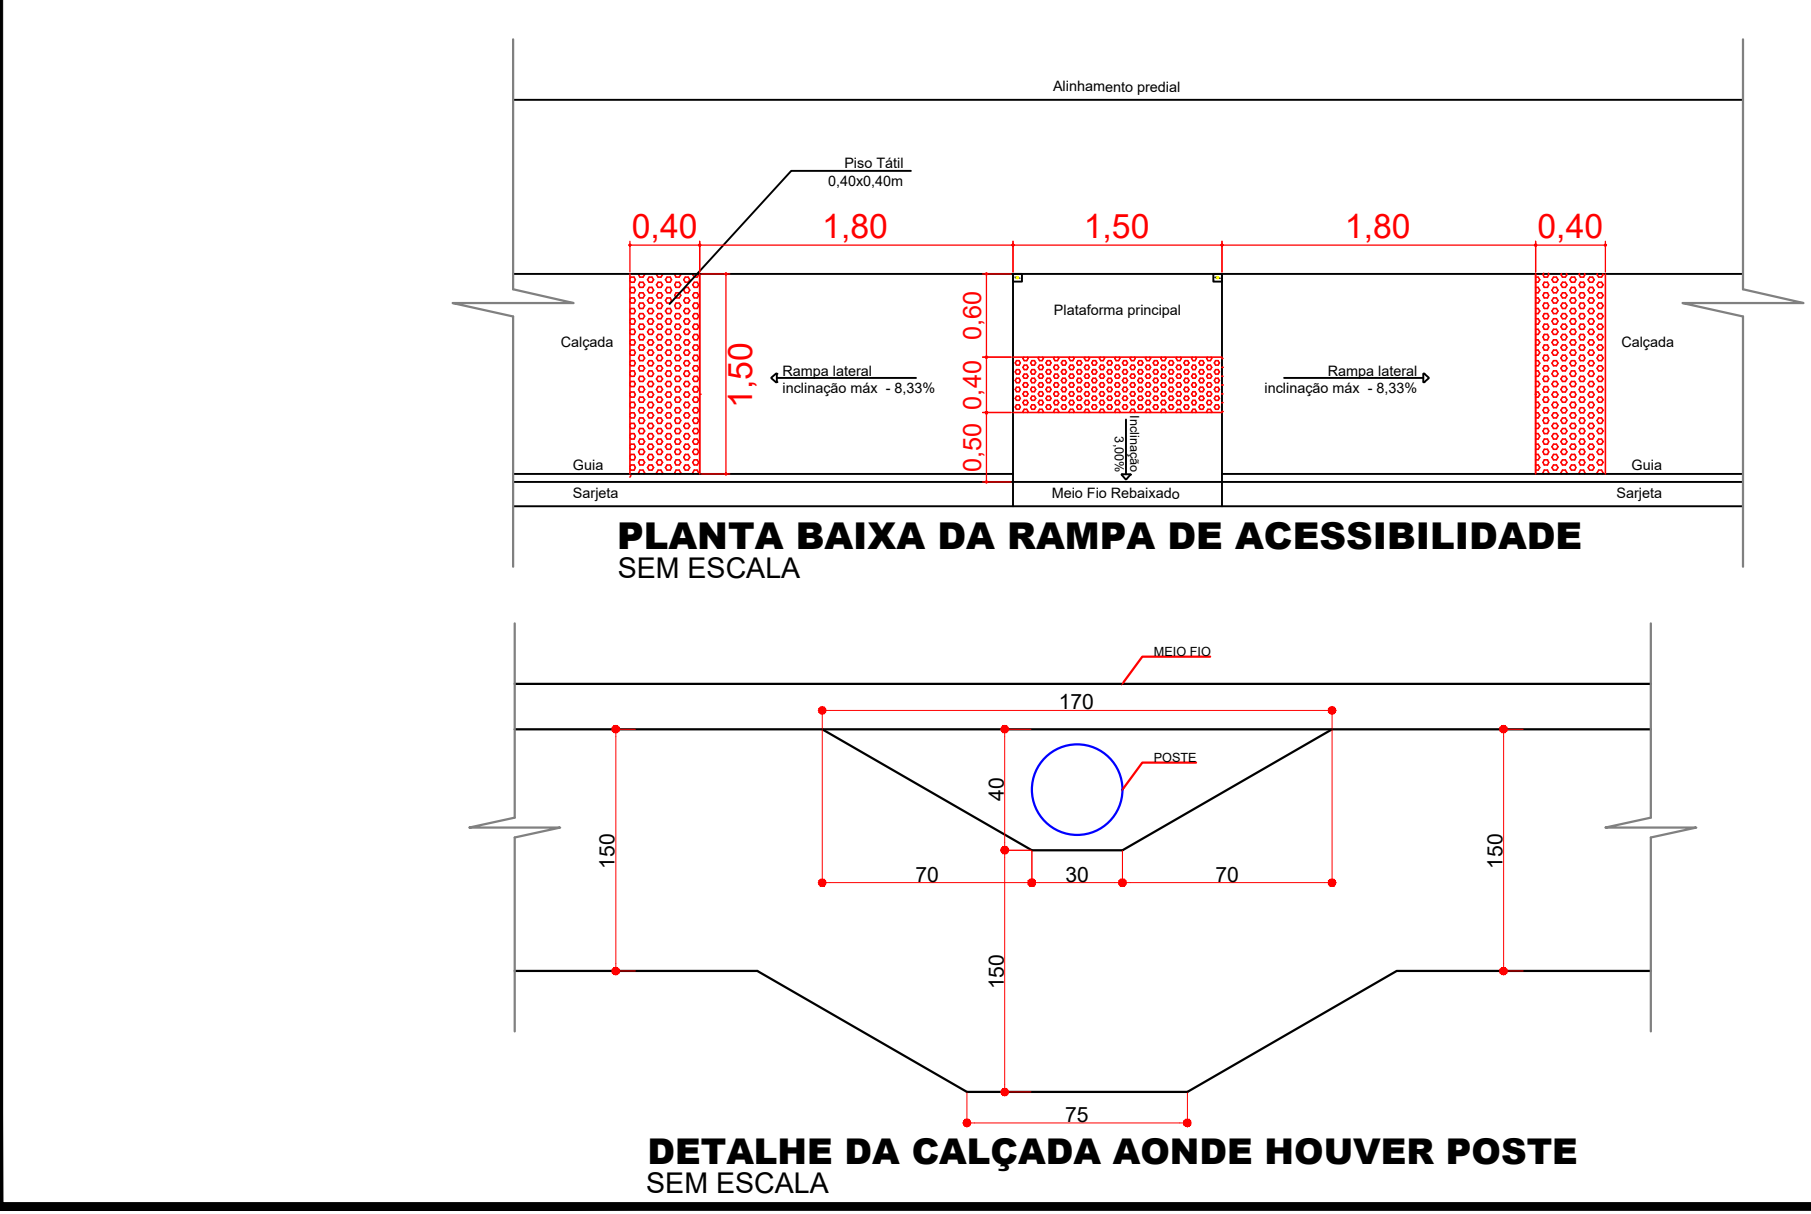

SINALIZAÇÃO HORIZONTAL E VERTICAL
ESCALA 1/500

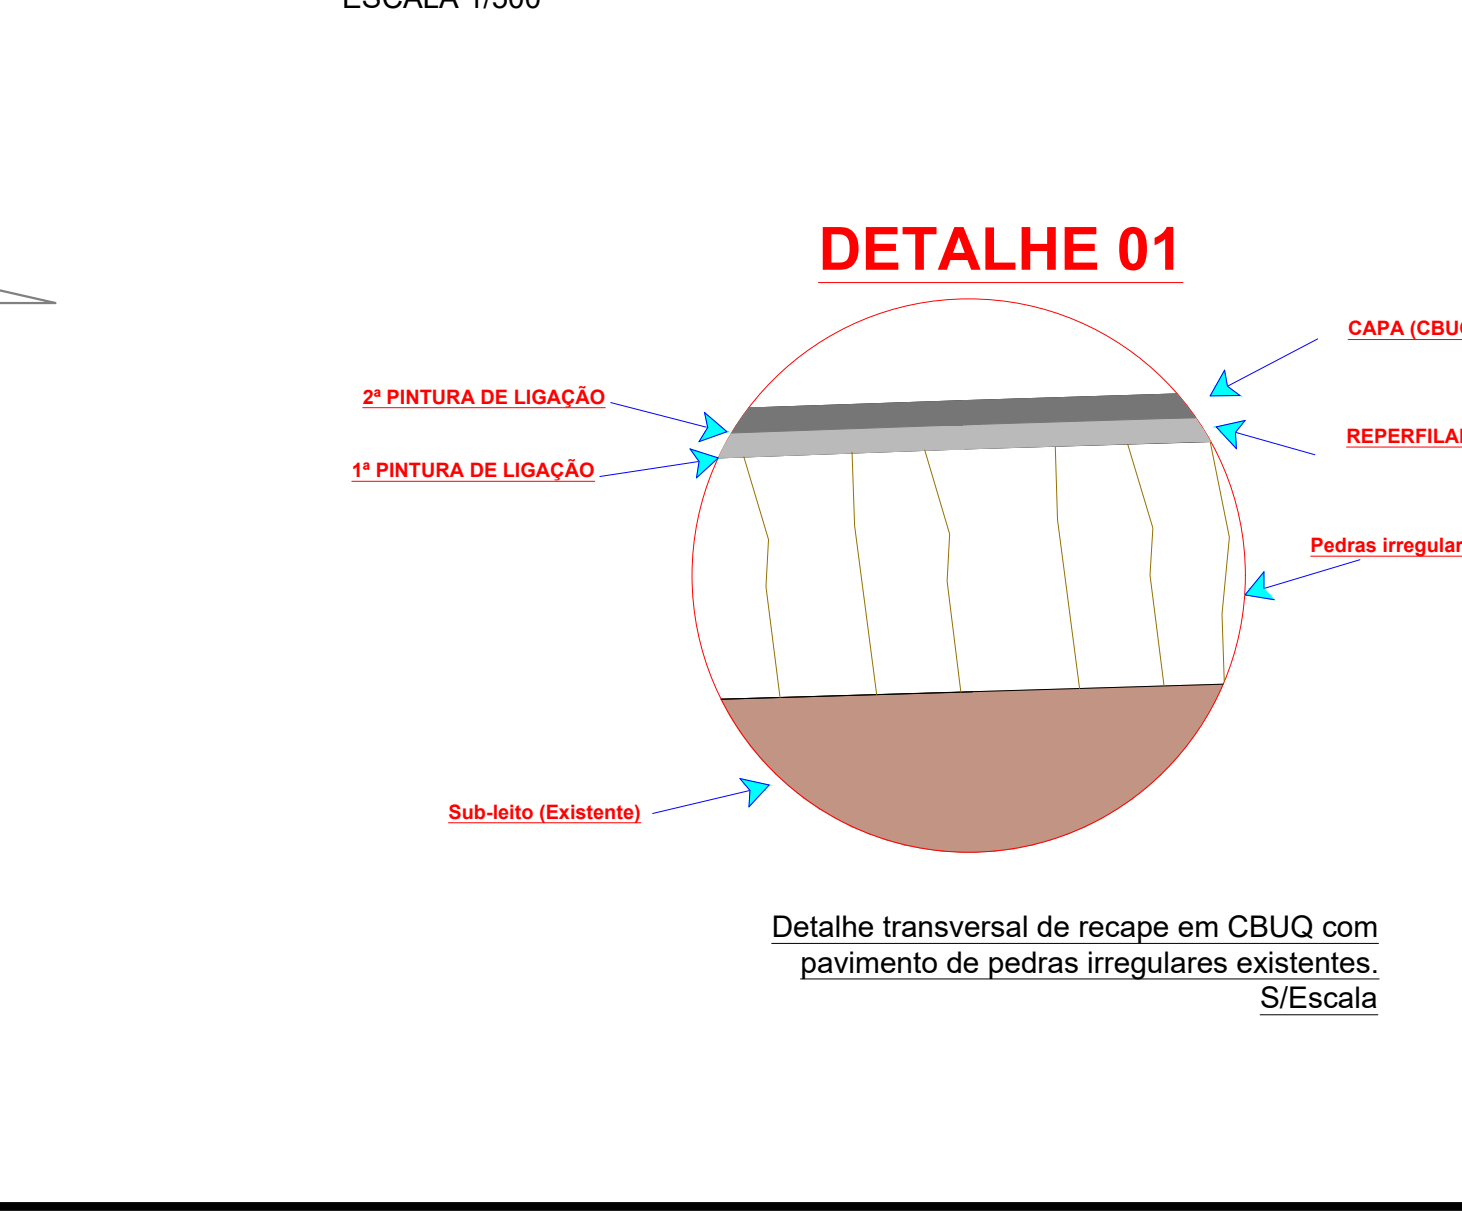


TABELA DE CONVENÇÕES	
	ALINHAMENTO PREDIAL
	CALÇADA EM CONCRETO PEDESTRES - À EXECUTAR
	CALÇADA EM CONCRETO PEDESTRES - EXISTENTE
	GUIA PODOTÁTIL À EXECUTAR
	MEIO FIO - EXISTENTE
	MEIO FIO A SER EXECUTADO
	MEIO FIO REBAIXADO A SER EXECUTADO
	POSTE DE ILUMINAÇÃO
	PLACA PREFERENCIAL EXISTENTE
	PLACA PREFERENCIAL A COLOCAR
	RAMPA DE ACESSIBILIDADE MODELO 01
	RAMPA DE ACESSIBILIDADE MODELO 02
	SINALIZAÇÃO HORIZONTAL
	SINALIZAÇÃO VERTICAL
	DRENAGEM EXISTENTE

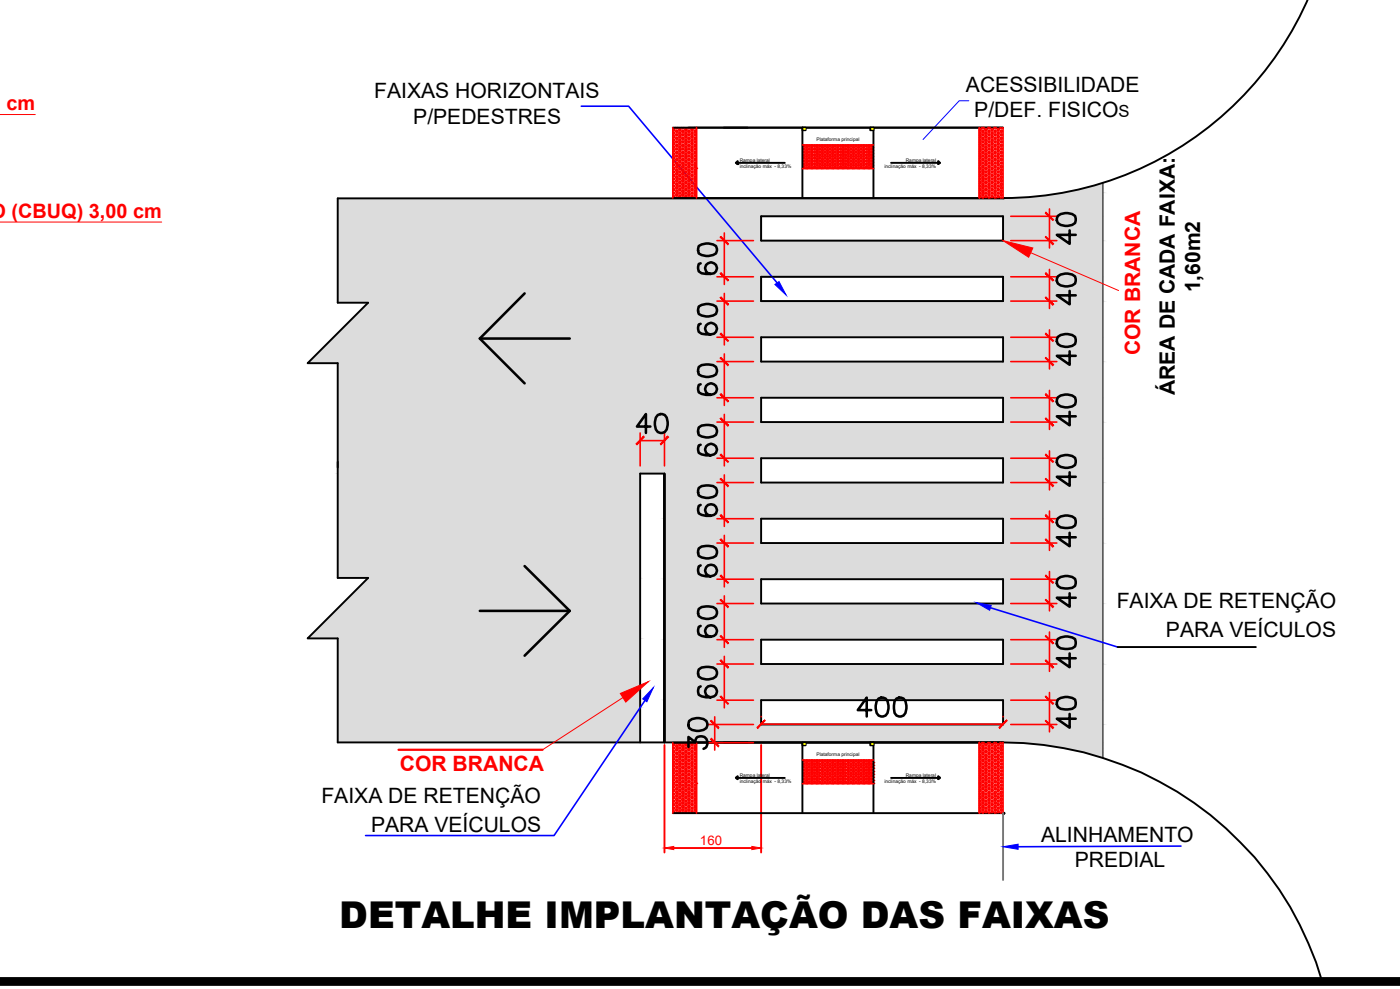
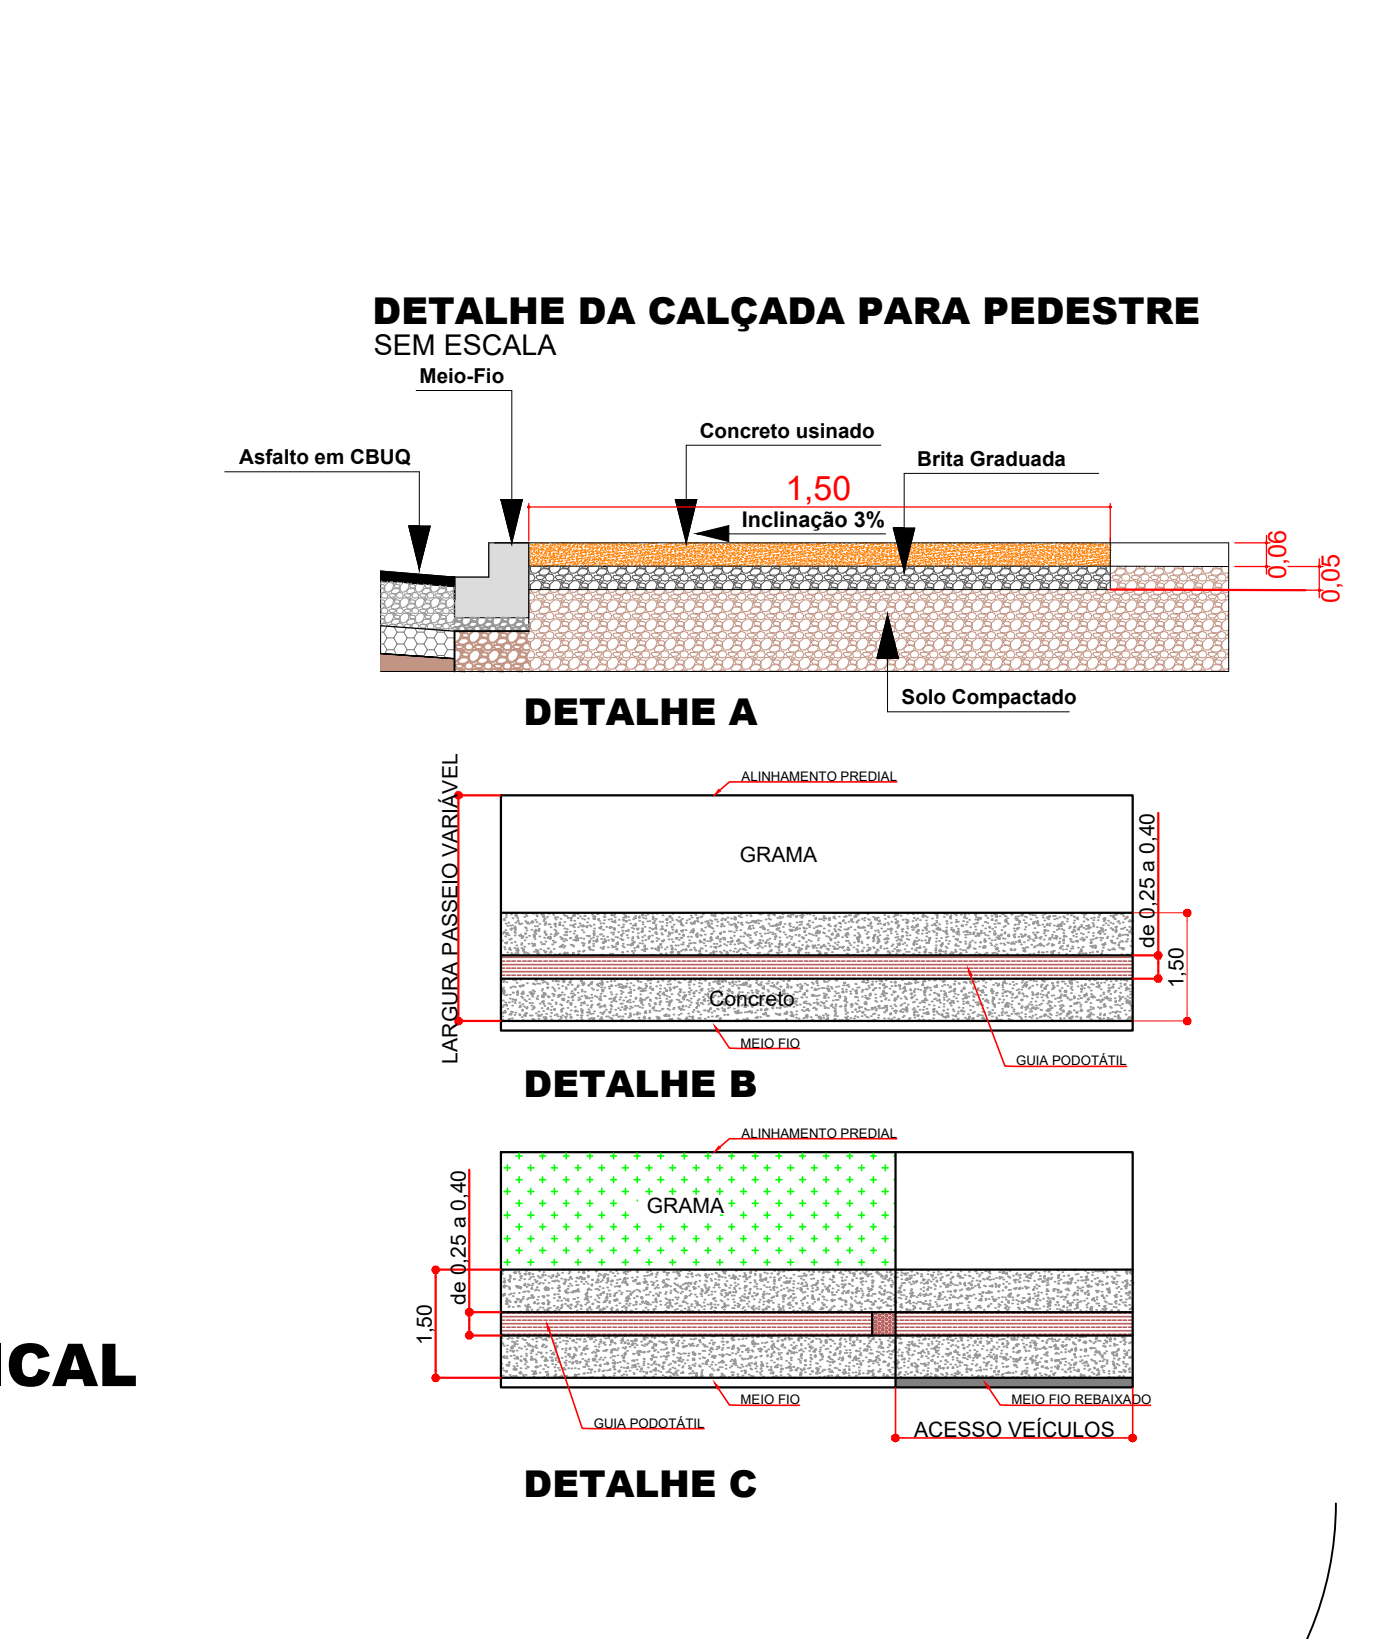


TABELA DE CONVENÇÕES	
	ALINHAMENTO PREDIAL
	CALÇADA EM CONCRETO PEDESTRES - À EXECUTAR
	CALÇADA EM CONCRETO PEDESTRES - EXISTENTE
	GUIA PODOTÁTIL À EXECUTAR
	MEIO FIO - EXISTENTE
	MEIO FIO A SER EXECUTADO
	MEIO FIO REBAIXADO A SER EXECUTADO
	POSTE DE ILUMINAÇÃO
	PLACA PREFERENCIAL EXISTENTE
	PLACA PREFERENCIAL A COLOCAR
	RAMPA DE ACESSIBILIDADE MODELO 01
	RAMPA DE ACESSIBILIDADE MODELO 02
	SINALIZAÇÃO HORIZONTAL
	SINALIZAÇÃO VERTICAL
	DRENAGEM EXISTENTE

