

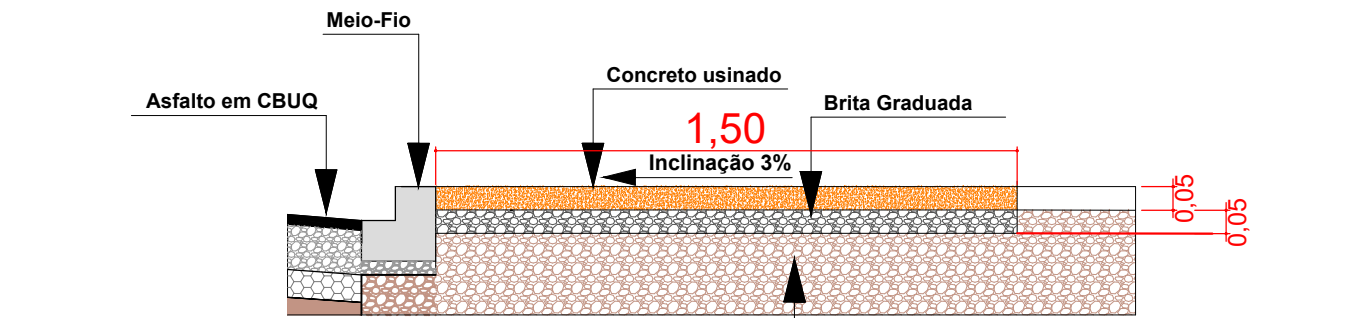
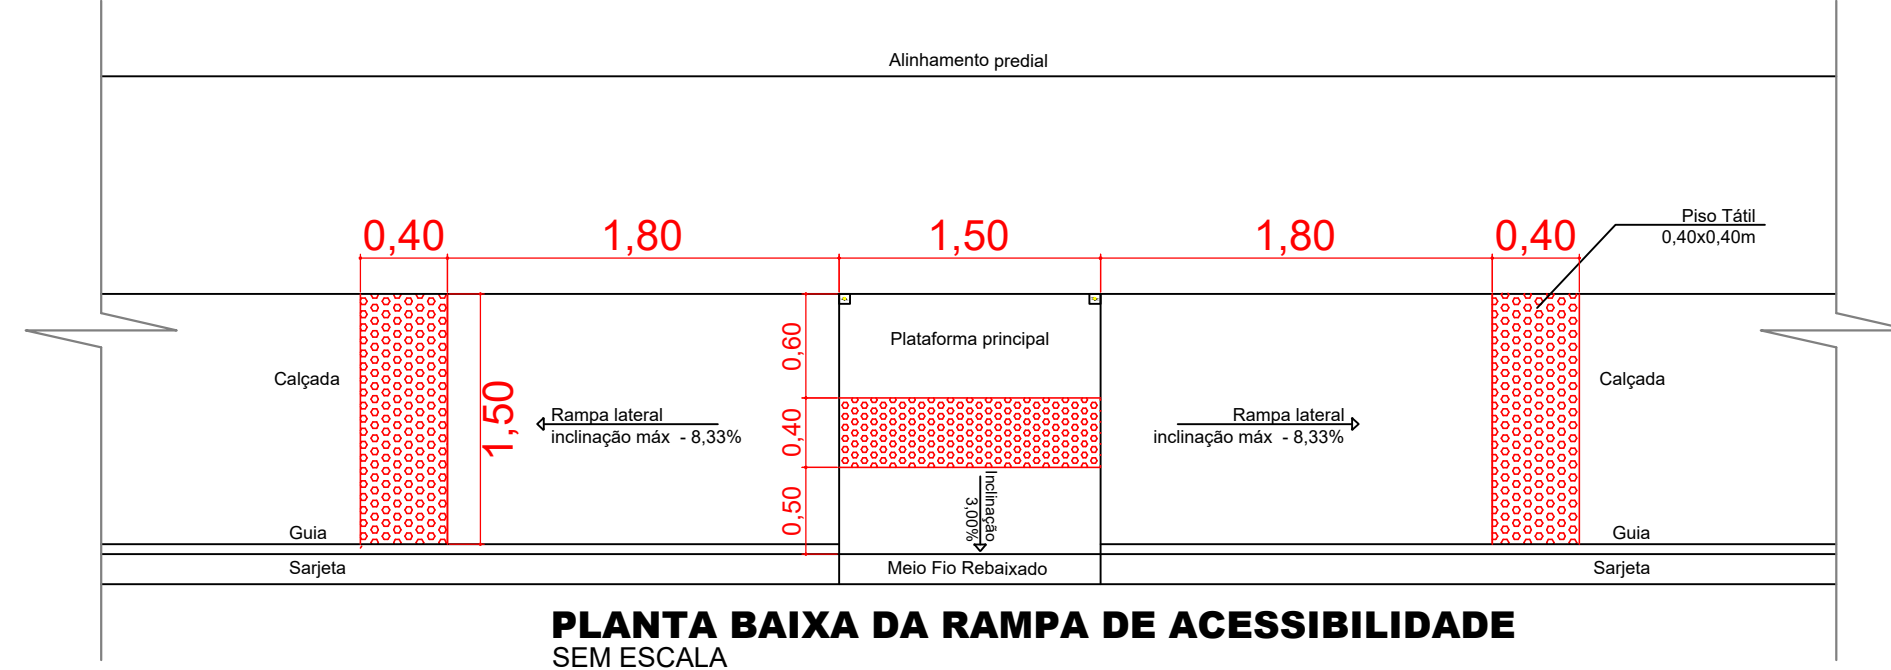
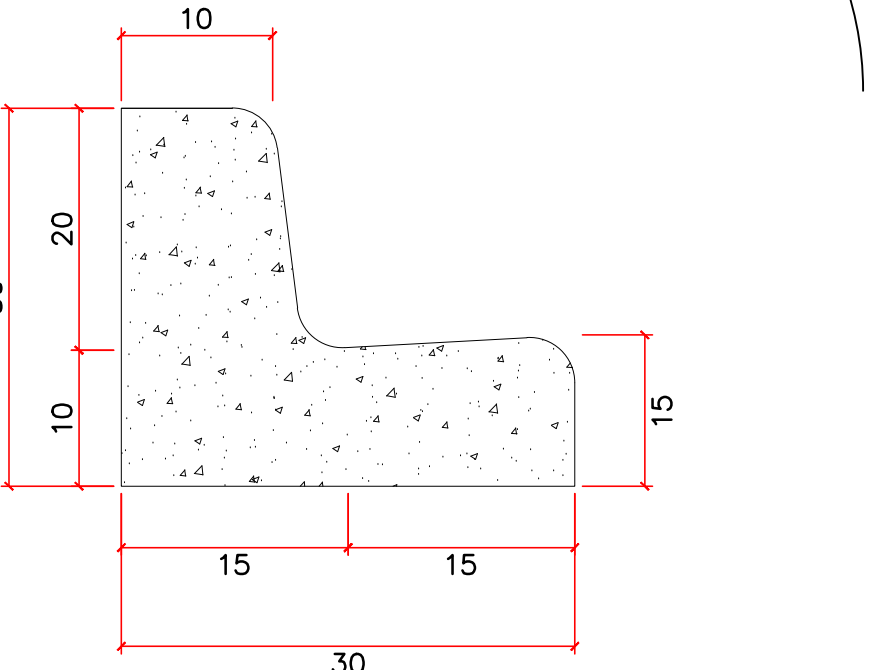


TABELA DE CONVENÇÕES

- ALINHAMENTO PREDIAL
- ÁREA A SER PAVIMENTADA COM RECAPE ASFÁLTICO
- CALÇADA EM CONCRETO PEDESTRES - A EXECUTAR
- CALÇADA EM CONCRETO PEDESTRES - EXISTENTE
- MEIO FIO - EXISTENTE
- MEIO FIO A SER EXECUTADO
- MEIO FIO REBAIXADO A SER EXECUTADO
- POSTE DE ILUMINAÇÃO
- PLACA EXISTENTE REFERENCIAL
- RAMPA DE ACESSIBILIDADE MODELO 01
- RAMPA DE ACESSIBILIDADE MODELO 02
- SINALIZAÇÃO HORIZONTAL
- SINALIZAÇÃO VERTICAL
- DRENAGEM EXISTENTE
- DRENAGEM A EXECUTAR

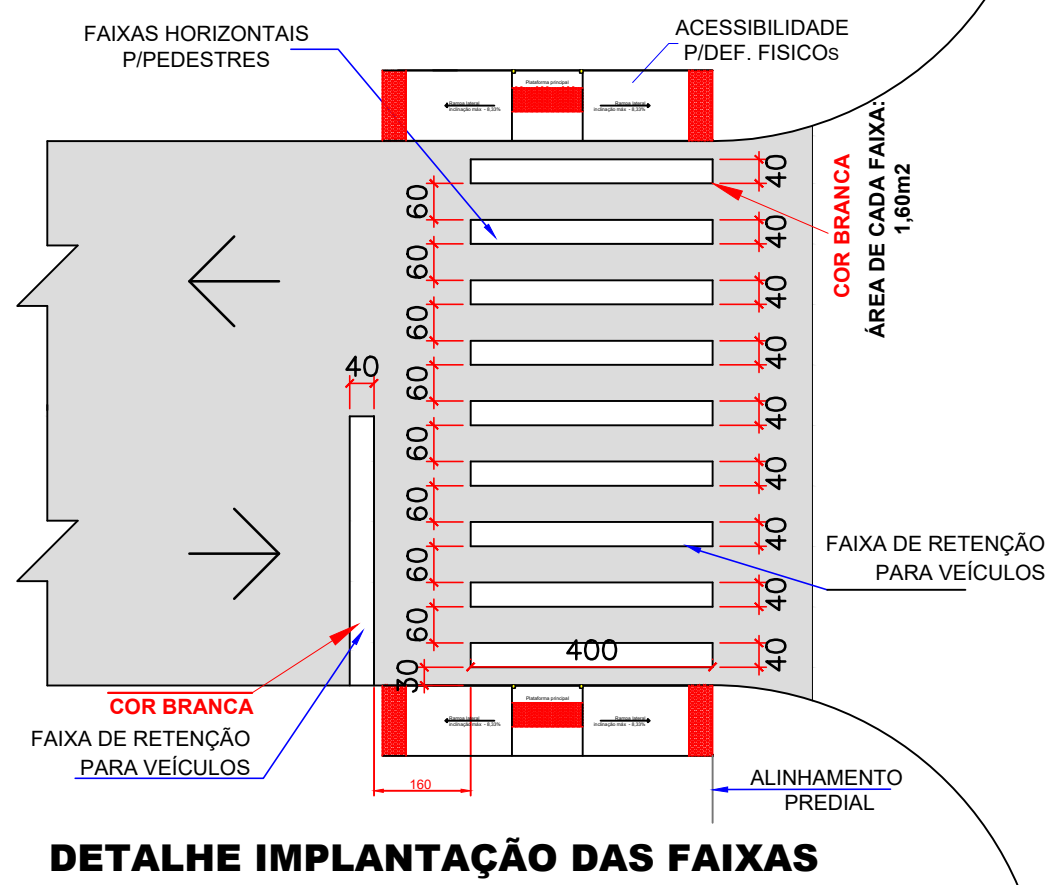

DETALHE 01

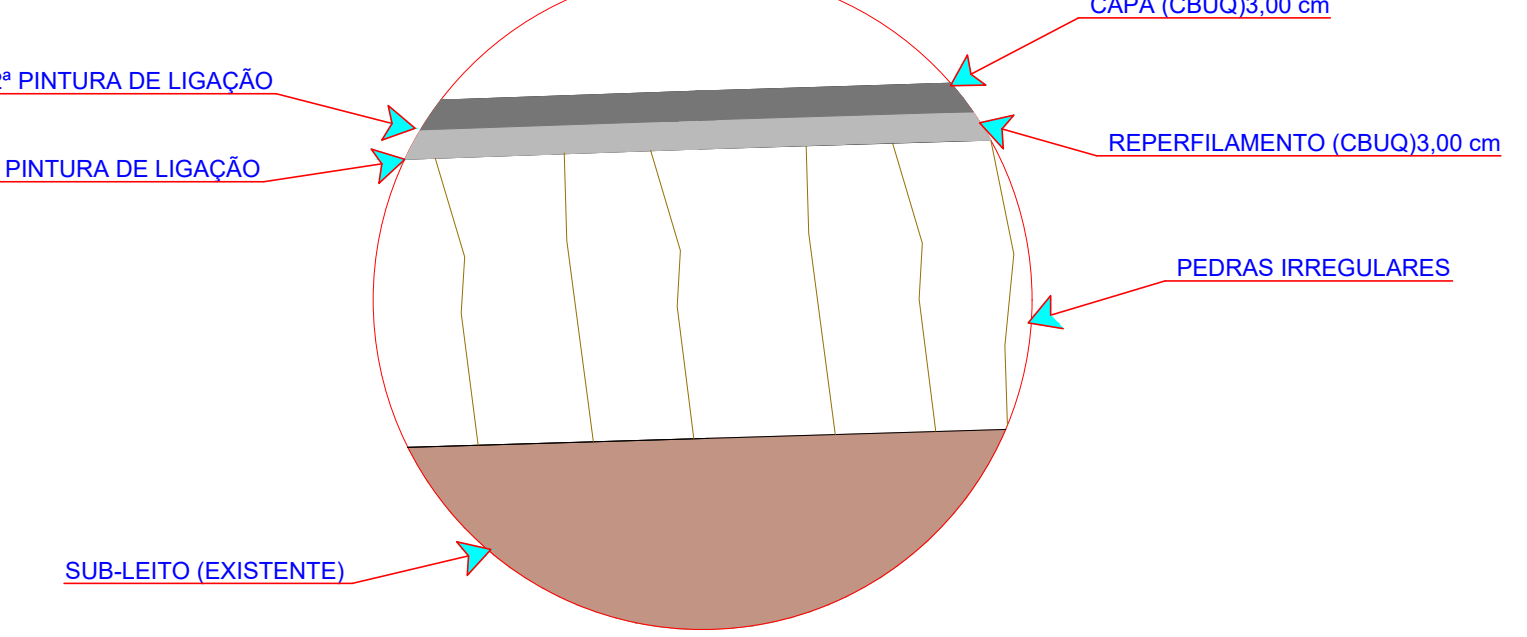

Detalhe transversal de recape em CBUQ com pavimento de pedras irregulares existentes. S/Escala

SÍNTESE DE SERVIÇOS - RUA JOSÉ RODRIGUES MEDINA - A=2.534,00 m²				
Código	Origem	DESCRIÇÃO DOS SERVIÇOS	UD.	QUANT.
1	DER	SERVIÇOS PRELIMINARES		
680100	DER	Demolição de Calçada Simples	m3	0,00
820000	DER	Placa de Oito 4,00 x 2,00 m	un	0,00
738001	SEIL	Demolição de alvenaria de tijolos maciços sem aproveitamento	m3	0,00
738002	SEIL	Demolição de alvenaria de tijolos furados sem aproveitamento	m3	0,00
2	DER	TERRAPLENAGEM		
520100	DER	Excavação, Carga e Transporte em 1ª Categoria	m3	0,00
3	DER	BASE / SUB-BASE		
531000	DER	Brita Graduada (1) 15 cm (x) 12 cm - (1) 15 cm - Trânsito	m3	0,00
531350	DER	Maustrame Seco com Bica Corrida (1) 35 cm (x) 20 cm (x) 15 cm - Trânsito	m3	0,00
4	DER	REVESTIMENTO		
PAV-77	PM Curitiba	Limpeza e Lavagem da Placa - Recape	m2	2.534,00
660400	DER	Imprimação com CM-30 (Aracária)	m2	0,00
561100	DER	Primaria de Ligação com RRE-TC (Aracária) - 1ª Camada	m2	0,00
561100	DER	Primaria de Ligação com RRE-TC (Aracária) - 2ª Camada	m2	2.534,00
570400	DER	CBUQ (Quantidade menor que 10000 ton) - Tapa Buraco	ton	6,00
570400	DER	CBUQ (Quantidade menor que 10000 ton) - Repetimento 3 cm	ton	193,10
570400	DER	CBUQ (Quantidade menor que 10000 ton) - Capa Aditiva 3 cm	ton	193,10
570400	DER	CBUQ (Quantidade menor que 10000 ton) - 2ª Capa 3 cm	ton	0,00
5	DER	MEDFIO E SARGETA		
85335	SEIL	Remoção de Meio Fio	m	0,00
85335A	SEIL	Remoção e Reconstituição de Meio Fio	m	0,00
810100	DER	Meio Fio com Sargeta DER - Tipo 1 - (0,103 m3) - Modelado "in loco"	m	89,00
6	DER	SERVIÇOS EXTRAS - MEIO FIO E SARGETA		
605000	DER	Lastro de Concreto Simples (Calçadas e outros) - Reconstrução de Meio Fio	m3	0,00
607100	DER	Forma de Moldura Compensada Resitada	m2	0,00
7	DER	PASSEIO / URBANISMO		
606700	DER	Demolição de Concreto Simples (Calçadas e outros)	m3	0,00
72901	SEIL	Regulagem e compactação para assentamento de calçadas / logjás / blocos	m2	0,00
605000	DER	Lastro de Concreto Simples (Calçadas e outros) - Reconstrução de Acessos	m3	0,00
607100	DER	Forma de Moldura Compensada Resitada	m2	0,00
605000	DER	Calçada de Concreto (e = 5 cm)	m2	614,00
605000	DER	Calçada de Concreto (e = 5 cm) - Acesso de veículos	m2	0,00
411000	DER	Mante com Material de Camêrio (Escal. 1ª Cat. - Trânsito - Compactação) - Passos	m3	0,00
530200	DER	Brita 4A / Passos (e = 5 cm)	m3	30,70
530200	DER	Brita 4A / Passos (e = 10 cm)	m3	0,00
742361	SEIL	Planta de Sema em Placas	m2	0,00
605000	DER	Rampa para PNE com Piso Tátil (NBR 9050) - Modelo 01 - 7,85 m2	un	12,00
605000	DER	Rampa para PNE com Piso Tátil (NBR 9050) - Modelo 02 - 2,04 m2	un	0,00
534900C	DER	Calçada de Concreto (e = 5 cm) - 1,50 x 2,00	m2	0,00
534900F	DER	Pavimento (e = 6 cm) - Sem Colado	m2	0,00
820000	DER	Placa de Sinalização Refletiva Têrigrada (0,1219 m2 / un) - Suporte Metálico	un	103,30
10	DER	DRENAGEM		
600300	DER	Excavação de Buro em 1ª Categoria	m3	260,75
601200	DER	Relevo e Ajustamento Mecânico	m3	165,42
61040a	DER	Corpo de BSTC Diam. 0,60 m sem Berço e sem Armagem	m	75,00
61080a	DER	Corpo de BSTC Diam. 0,60 m sem Berço e sem Armagem	m	161,00
61080a	DER	Corpo de BSTC Diam. 0,60 m sem Berço e sem Armagem	m	0,00
863415a	DER	Boca de Lixo Simples - Alvenaria / H até 1,50 m	un	5,00
CLA040	DER	Caixa de Passagem - Tubo até 0,40 m	un	0,00
CLA060	DER	Caixa de Passagem - Tubo até 0,60 m	un	0,00
CLA080	DER	Caixa de Passagem - Tubo até 0,80 m	un	0,00
PVAH100	DER	P. V. Alvenaria / H até 1,00 m - Tubo até 0,60 m - chaminé 1,00 m	un	0,00
DISEPM1	DER	Dispositivo de Energia com Pedra de Mão - Tubo diam. 0,60 m	un	0,00
DISEPM1	DER	Dispositivo de Energia com Pedra de Mão - Tubo diam. 0,60 m	un	0,00
11	DER	ENSAYOS TECNOLÓGICOS		
7462214	SEIL	Ensaio de Massa Específica - in Situ - Método Prático de Anéis (Grau de Compactação)	un	0,00
7462215	SEIL	Ensaio de Granulometria do Agregado	un	0,00
7462216	SEIL	Ensaio de Percentagem de Betuna - Misturas Betuminosas	un	0,00
7462217	SEIL	Ensaio de Controle de Grau de Compactação da Mistura Asfáltica	un	0,00
7462218	SEIL	Ensaio de Densidade do Material Betuminoso	un	0,00
7462219	SEIL	Ensaio de Corpo de Prova de Concreto Asfáltico com Sonda Retrativa	un	0,00
72872	SEIL	Mobilização de Desmobilização de Equipamento e Equipe para Extração de Corpo de Prova de Capa Asfáltica	un	0,00

Aprovação:

Obr:

PAVIMENTAÇÃO RECAPE ASFÁLTICO
RUA JOSÉ RODRIGUES MEDINA - ÁREA: 2.534,00m2

Local:

LAR DO SUL/PI

Escala:

INDICADA

Data:

JUNHO/2021

Desenho:

EDSON

Prefeitura Municipal:

Proprietário:

PREF. MUN. DE LARANJEIRAS DO SUL
CNPJ. 76.205.970/0001-95

Arquivo Digital:

RECAPE

Última Atualização:

08 / 02 / 2022

PLANTA BAIXA RECAPE ASFÁLTICO, SINALIZAÇÃO E ACESSIBILIDADE - SÍNTESE DE SERVIÇOS - TABELAS DE CONVENÇÕES

Resp. p/ Projeto:

SECRETARIA DE OBRAS E URBANISMO

FONES (042) 3635-8131 e 3635-8107

Laranjeiras do Sul

PREFEITURA