

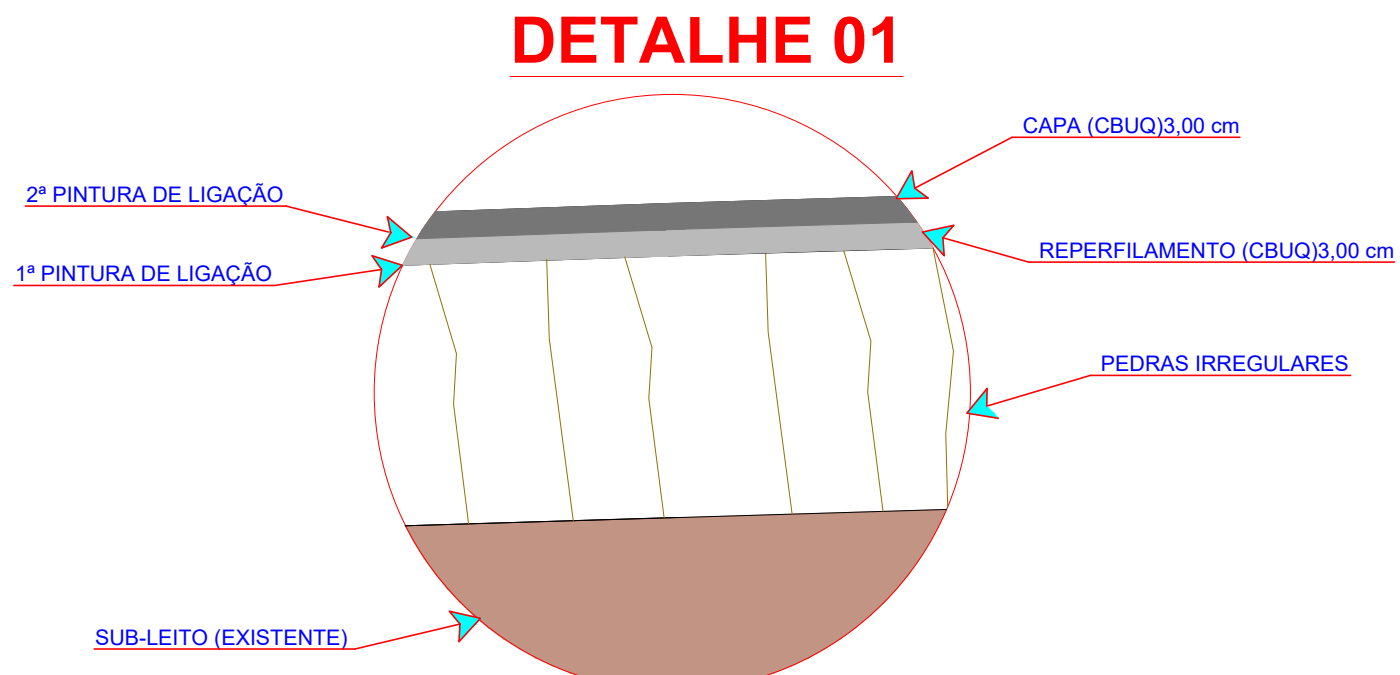


TABELA DE CONVENÇÕES	
	ALINHAMENTO PREDIAL
	CALÇADA EM CONCRETO PEDESTRES - À EXECUTAR
	CALÇADA EM CONCRETO PEDESTRES - EXISTENTE
	CALÇADA EM CONCRETO VEÍCULOS - À EXECUTAR
	MEIO FIO - EXISTENTE
	MEIO FIO A SER EXECUTADO
	MEIO FIO REBAIXADO A SER EXECUTADO
	POSTE DE ILUMINAÇÃO
	PLACA PREFERENCIAL EXISTENTE
	PLACA PREFERENCIAL A COLOCAR
	RAMPA DE ACESSIBILIDADE MODELO 01
	RAMPA DE ACESSIBILIDADE MODELO 02
	SINALIZAÇÃO HORIZONTAL
	SINALIZAÇÃO VERTICAL
	DRENAGEM EXISTENTE

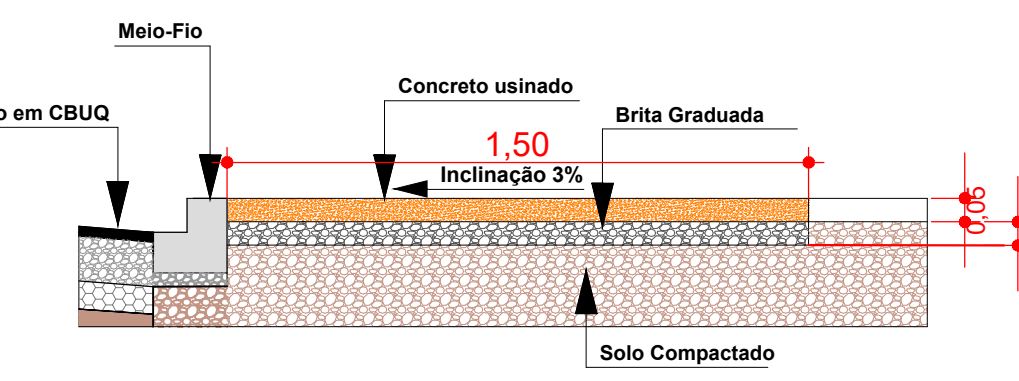

Detalhe transversal de recape em CBUQ com pavimento de pedras irregulares existentes. S/Escala

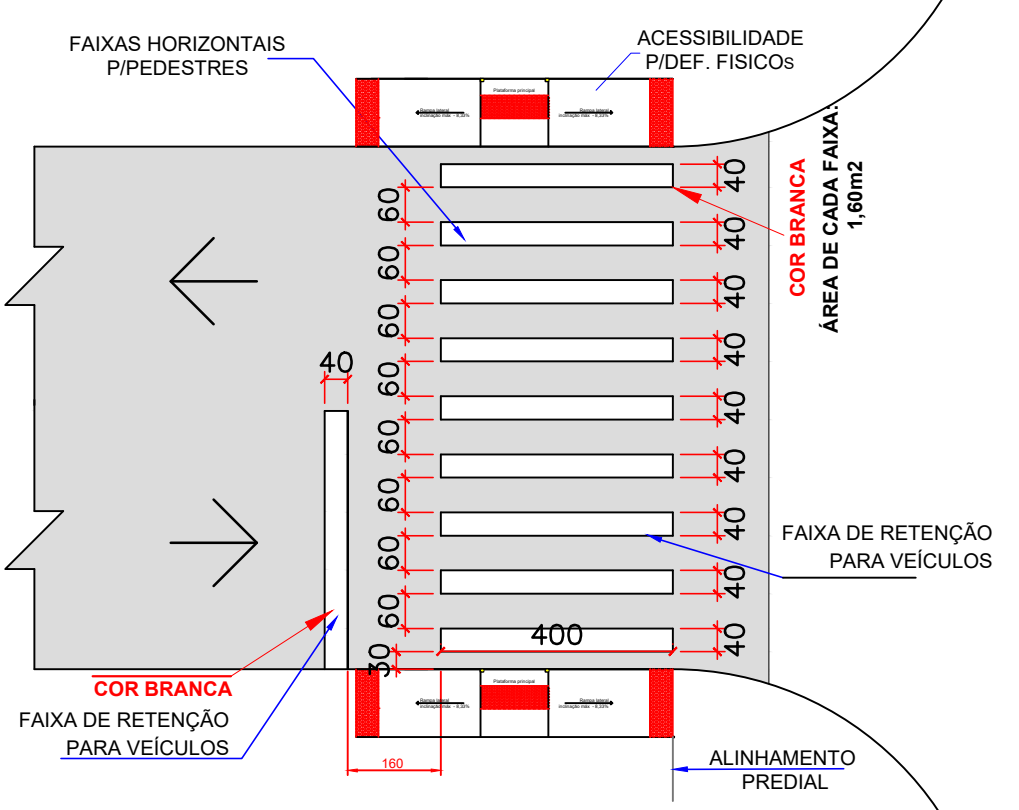

SINTESE DE SERVIÇOS - RUA PADRE PAULO SCHNEIDER - A=1.226,00 m <sup>2</sup>					
Código	Origem	DESCRIÇÃO DOS SERVIÇOS	UD.	QUANT.	
1	SERVIÇOS PRELIMINARES				
606700	DER	Demolição de Concreto Simples	m3	0,00	
820000L	DER	Placa de Obra 4,00 x 2,00 m	un	0,00	
73899/1	SEIL	Demolição de alvenaria de tijolos maciços sem aproveitamento	m3	0,00	
73899/2	SEIL	Demolição de alvenaria de tijolos furados sem aproveitamento	m3	0,00	
2	TERRAPLENAGEM				
520100	DER	Escavação, Carga e Transporte em 1ª Categoria	m3	0,00	
3	BASE / SUB-BASE				
531000	DER	Brita Graduada - ( ) 15 cm ( x ) 12 cm - ( ) 11 cm - Travessia	m3	0,00	
531350	DER	Macadame Seco com Bica Corrida - ( ) 35 cm ( ) 20 cm ( x ) 15 cm - Travessia	m3	0,00	
4	REVESTIMENTO				
PAV - 77	PM Curitiba	Limpeza e Lavagem da Placa - Recape	m2	1.226,00	
560400	DER	Imprimação com CM-30 ( Araucária )	m2	0,00	
561100	DER	Pintura de Ligação com RR-1C ( Araucária ) - Tapa Buraco	m2	0,00	
561100	DER	Pintura de Ligação com RR-1C ( Araucária ) - 1ª Camada	m2	1.226,00	
561100	DER	Pintura de Ligação com RR-1C ( Araucária ) - 2ª Camada	m2	1.226,00	
570400	DER	CBUQ ( Quantidade menor que 10000 ton ) - Tapa Buraco	ton	0,00	
570400	DER	CBUQ ( Quantidade menor que 10000 ton ) - Reperfilamento 3 cm	m3	93,42	
570400	DER	CBUQ ( Quantidade menor que 10000 ton ) - Capa Asfáltica 3 cm	m3	93,42	
570400	DER	CBUQ ( Quantidade menor que 10000 ton ) - 2ª Capa 3 cm	ton	0,00	
5	MEIO FIO E SARGETA				
85335	SEIL	Remoção de Meio Fio	m	0,00	
85335A	SEIL	Remoção e Recolocação de Meio Fio	m	0,00	
810100	DER	Meio Fio com Sargeta DER - Tipo 1 - ( 0,103 m3 ) - Moldado "in loco"	m	0,00	
605000	DER	SERVIÇOS EXTRAS - MEIO FIO E SARGETA			
605000	DER	Lastro de Concreto Simples ( Calçadas e outros ) - Recomposição de Meio Fio	m3	0,00	
602100	DER	Forma de Madeira Compensada Resinada	m2	0,00	
6	PAISAGISMO / URBANISMO				
606700	DER	Demolição de Concreto Simples ( Calçadas e outros )	m3	0,00	
72961	SEIL	Regularização e compactação para assentamento de calçadas / lajotas / blocos	m2	0,00	
605000	DER	Lastro de Concreto Simples ( Calçadas e outros ) - Recomposição de Acessos	m2	0,00	
602100	DER	Forma de Madeira Compensada Resinada	m2	0,00	
605000	DER	Calçada de Concreto ( e = 5 cm )	m2	372,00	
605000	DER	Calçada de Concreto ( e = 5 cm ) acesso de veículos	m2	0,00	
411000	DER	Aterro com Material do Canteiro ( Esca. 1ª Cat. + Transp. + Compactação ) - Passeios	m3	0,00	
530200	DER	Brita 4A / Passeios / e = 5 cm	m3	18,60	
530200	DER	Brita 4A / Passeios / e = 10 cm	m3	0,00	
74236/1	SEIL	Plantio de Grama em Placas	m2	0,00	
605000E	DER	Rampa para PNE com Piso Tátil ( NBR 9050 ) - Modelo 01 - 7,65 m2	un	8,00	
605000E	DER	Rampa para PNE com Piso Tátil ( NBR 9050 ) - Modelo 02 - 2,04 m2	un	0,00	
605000	DER	SERVIÇOS EXTRAS - URBANISMO DO PASSEIO			
605000	DER	Calçada de Concreto ( e = 5 cm ) - 1,50 x 2,00	m2	0,00	
534906C	DER	Paver Colorido ( e = 6 cm ) - Sem Colcho	m2	0,00	
7	SINALIZAÇÃO DE TRÂNSITO				
822000	DER	Faixa de Sinalização Horizontal com Tinta Resina Acrílica base solvente - ( 0,034 m2 / m2 )	m2	45,85	
820000F	DER	Placa de Sinalização Refletiva Triângulo ( 0,1219 m2 / un ) + Suporte Metálico	un	2,00	
10	DRENAGEM				
600300	DER	Escavação de Bueiros em 1ª Categoria	m3	0,00	
601200	DER	Reaterro e Apiloamento Mecânico	m3	0,00	
61040a	DER	Corpo de BSTC Diam. 0,40 m sem Berço e sem Armagem	m	0,00	
61060a	DER	Corpo de BSTC Diam. 0,60 m sem Berço e sem Armagem	m	0,00	
61080a	DER	Corpo de BSTC Diam. 0,80 m sem Berço e sem Armagem	m	0,00	
BLSA150	DER	Boca de Lobo Simples - Alvenaria / H até 1,50 m	un	0,00	
CLA040	DER	Caixa de Passagem - Tubo até 0,40 m	un	0,00	
CLA060	DER	Caixa de Passagem - Tubo até 0,60 m	un	0,00	
CLA080	DER	Caixa de Passagem - Tubo até 0,80 m	un	0,00	
PVAH100	DER	P. V. Alvenaria / H até 1,00 m - Tubo até 0,60 m + chaminé 1,00 m	un	0,00	
DISSIPM	DER	Dissipador de Energia com Pedra de Mão - Tubo diam. 0,60 m	un	0,00	
DISSIPM	DER	Dissipador de Energia com Pedra de Mão - Tubo diam. 0,80 m	un	0,00	
11	ENSAIOS TECNOLÓGICOS				
74022/14	SEIL	Ensaio de Massa Específica - In Situ - Método Frasco de Areia ( Grau de Compactação )	un	0,00	
74022/52	SEIL	Ensaio de Granulometria do Agregado	un	0,00	
74022/53	SEIL	Ensaio de Percentagem de Betume - Misturas Betuminosas	un	0,00	
74022/53	SEIL	Ensaio de Controle do Grau de Compactação da Mistura Asfáltica	un	0,00	
74022/56	SEIL	Ensaio de Densidade do Material Betuminoso	un	0,00	
DAER/RS	SEIL	Extração de Corpo de Prova de Concreto Asfáltico com Sonda Rotativa	un	0,00	
72872	SEIL	Mobilização de Desmobilização de Equipamento e Equipe para Extração de Corpo de Prova da Capa Asfáltica	un	0,00	

Aprovação:

Obra:

**PAVIMENTAÇÃO RECAPE ASFÁLTICO**  
**RUA PADRE PAULO SCHNEIDER - ÁREA: 1.226,00m<sup>2</sup>**

Local:

LAR. DO SUL/Pr

Escala:

INDICADA

Data:

JUNHO/2021

Desenho:

EDSON

Prefeitura Municipal:

Folha:

**02/12**

Arquivo Digital:

RECAPE

Última Atualização:

08 / 02 / 2022

Proprietário:

**PREF. MUN. DE LARANJEIRAS DO SUL**  
**CNPJ. 76.205.970/0001-95**  
AV. HONÓRIO BABINSKI - PAÇO MUNICIPAL Nº 01  
CEP. 85301-000 FONE (042) 3635-8100  
LARANJEIRAS DO SUL/PR

PLANTA BAIXA RECAPE ASFÁLTICO, SINALIZAÇÃO E ACESSIBILIDADE - SINTESE DE SERVIÇOS - TABELAS DE CONVENÇÕES

Resp. p/ Projeto:

**SECRETARIA DE OBRAS E URBANISMO**  
FONES (042) 3635-8131 e 3635-8107