




DETALHE DA CALÇADA AONDE HOUVER POSTE SEM ESCALA

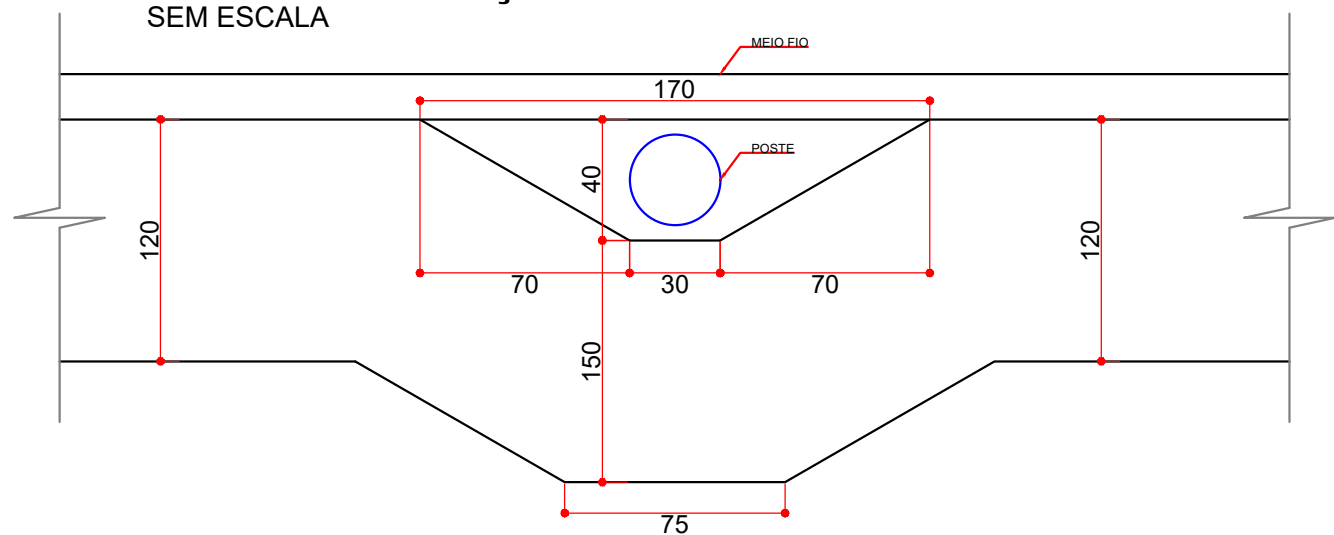


DET. RAMPA DE ACESSIBILIDADE SEM ESCALA

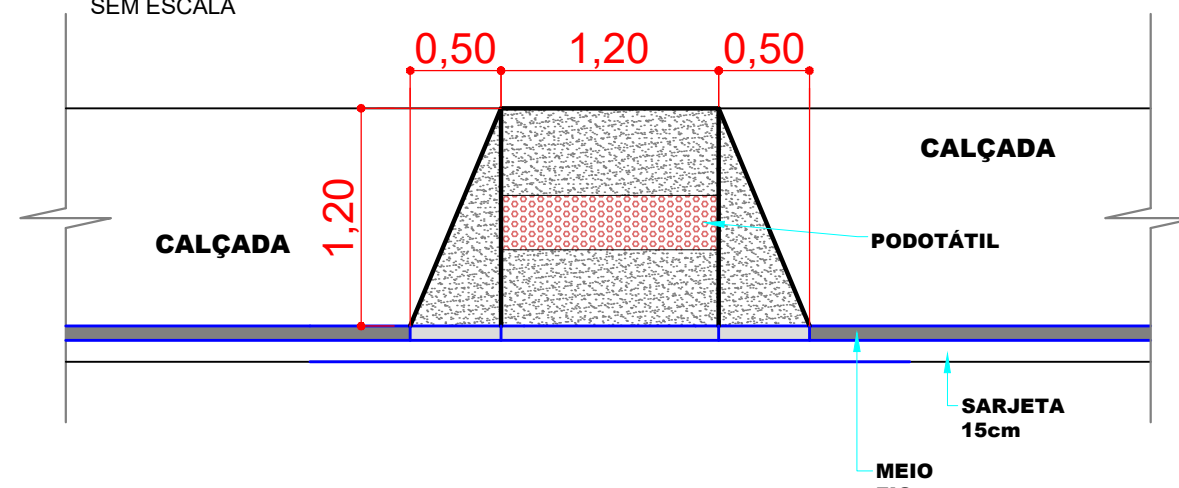


SINALIZAÇÃO VERTICAL SEM ESCALA

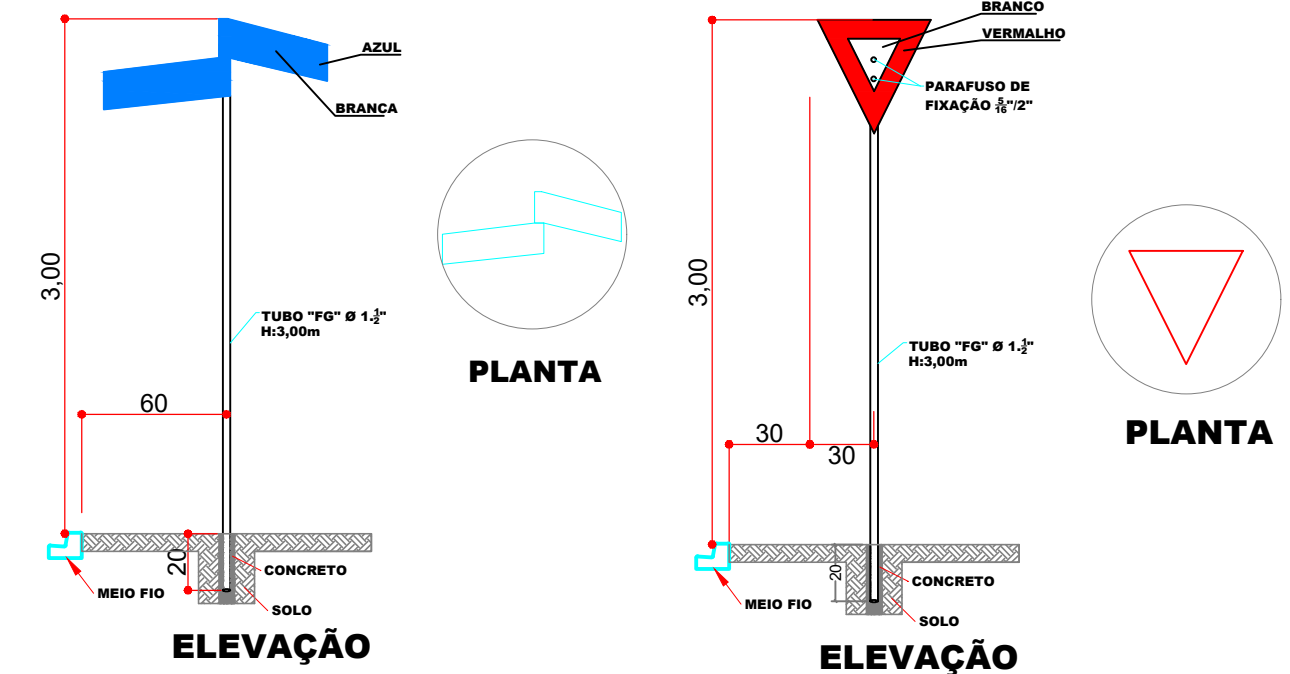


DETALHE DA CALÇADA PARA PEDESTRE SEM ESCALA

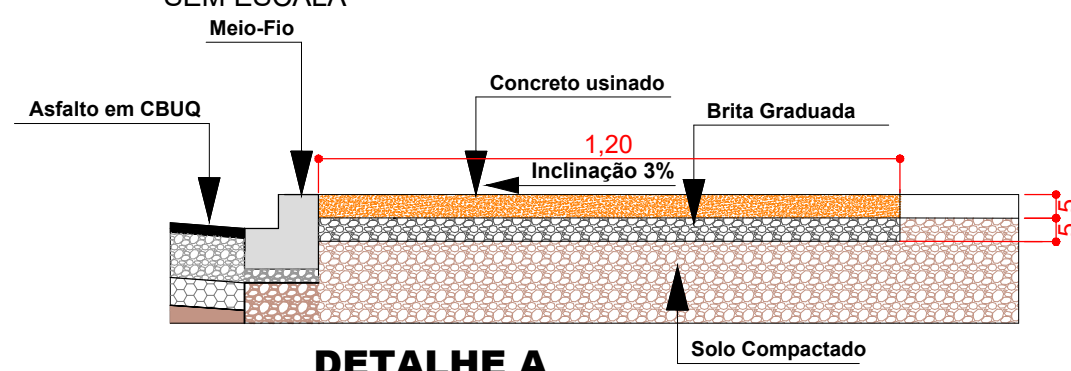

DETALHE A

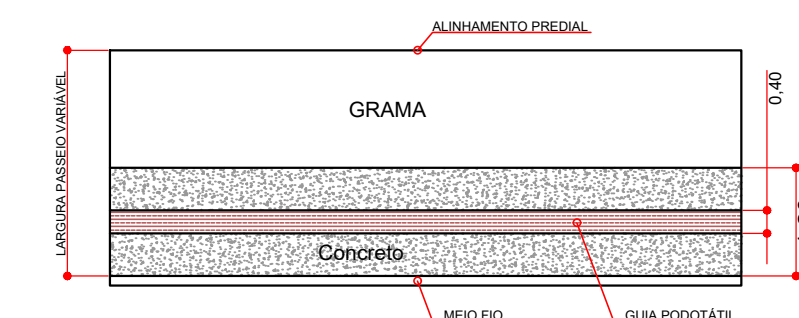


DETALHE B

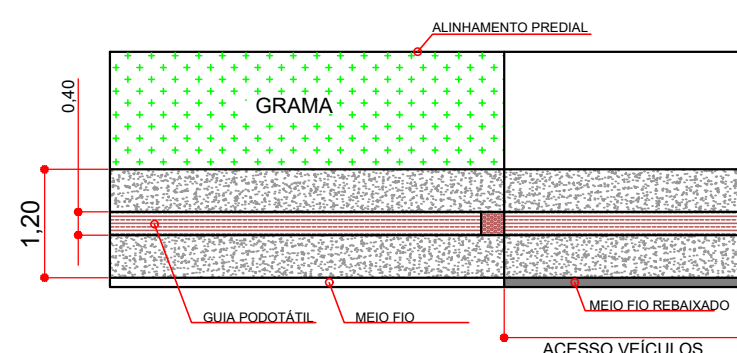

DETALHE C


DETALHE IMPLANTAÇÃO DAS FAIXAS SEM ESCALA

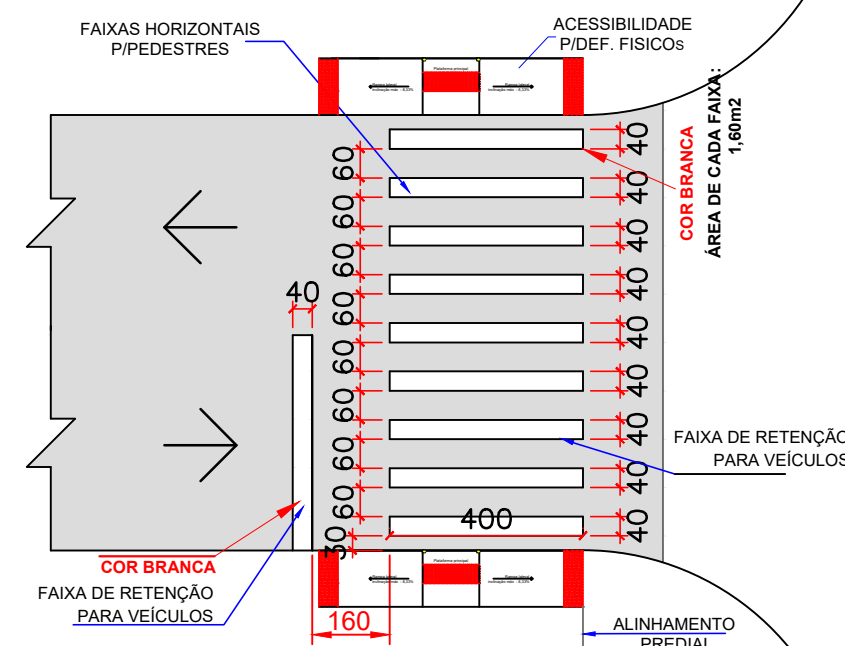

DIVISÃO DE FLUXO OPOSTO



- Largura da linha: 0,15 m;
- Distância entre linha: 0,15 m;
- Comprimento da faixa - A: 2,00 m;
- Comprimento sem faixa - B: 4,00 m;
- Área de cada faixa: 0,30 m²;
- Cor Amarela.

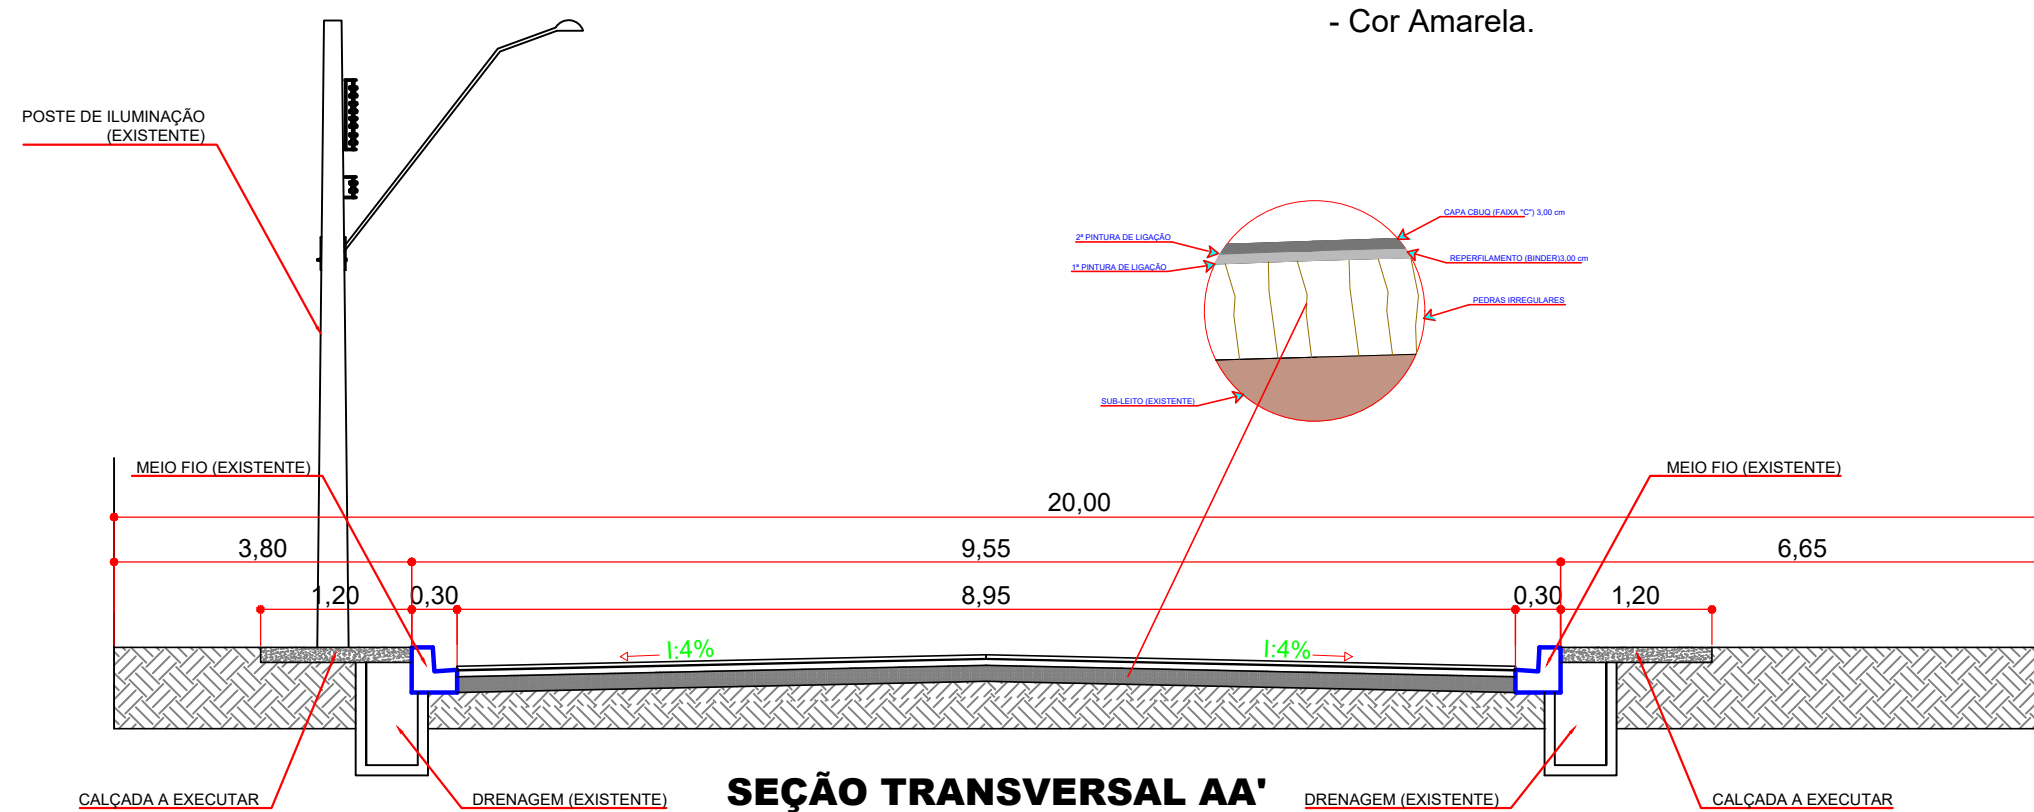

SEÇÃO TRANSVERSAL AA'
ESCALA 1/50

Aprovação:

Obra: PROJETO GEOMÉTRICO E DE PAVIMENTAÇÃO ÁREA TOTAL: 1.800,00m ²		
Local: LAR. DO SUL/Pr	Prefeitura Municipal:	Folha: 02/03
Escala: INDICADA	Proprietário: PREF. MUN. DE LARANJEIRAS DO SUL CNPJ. 76.205.970/0001-95 AV. HONÓRIO BABINSKI - PAÇO MUNICIPAL Nº 01 CEP. 85301-000 FONE (042) 3635-8100 LARANJEIRAS DO SUL/PR	
Data: JUNHO/2021		
Desenho: EDSON	Arquivo Digital: RECAPE	
Conteúdo da Prancha: PRANCHA DE DETALHES		Ultima Atualização: 03 / 03 / 2022
	Resp.p/ Projeto: SECRETARIA DE OBRAS E URBANISMO FONES (042) 3635-8131 e 3635-8107	