



IMPLANTAÇÃO COM O RECAPE ASFÁLTICO
ESCALA 1/500

- SERVIÇOS TRECHO 1:**
- ÁREA DE INTERVENÇÃO:
450,0m2
 - REPERFILAMENTO (CBUQ 3cm):
13,50m3
 - CAPA DE ROLAMENTO (FAIXA "C" 3cm):
13,50m3
 - CALÇADAS E RAMPAS EM CONCRETO:
41,80m2
 - GUIA PODOTÁTIL:
23,92m2
 - DEMOLIÇÃO DE CONCRETO SIMPLES:
1,15m3
 - SINALIZAÇÃO:
18,36m2
 - PLACA SINALIZAÇÃO VERTICAL:
02 unid.
 - PLACA NOME DE RUA:
02 unid.

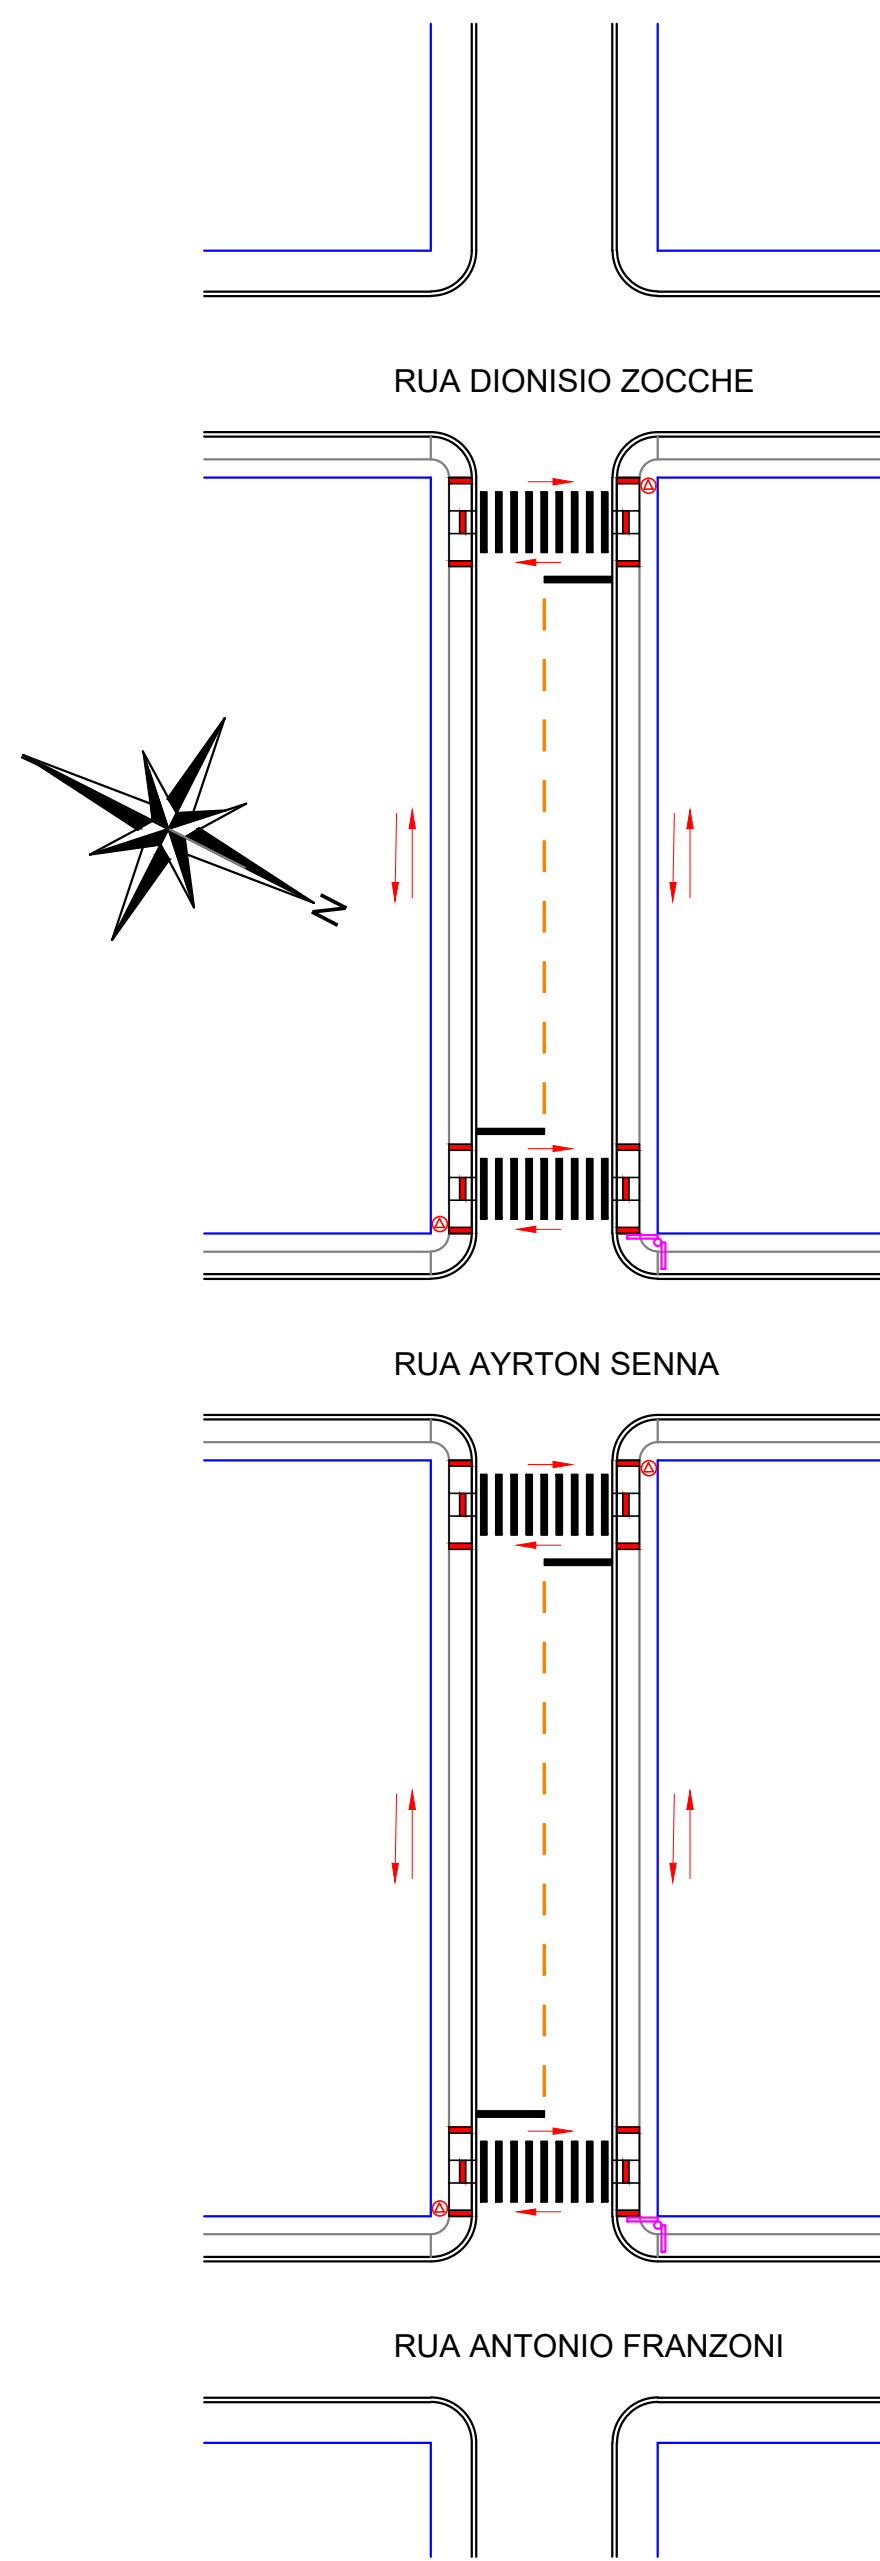

SINALIZAÇÃO HORIZONTAL/VERTICAL
E ROTA DE ACESSIBILIDADE
ESCALA 1/500

- SERVIÇOS TRECHO 2:**
- ÁREA DE INTERVENÇÃO:
450,0m2
 - REPERFILAMENTO (CBUQ 3cm):
13,50m3
 - CAPA DE ROLAMENTO (FAIXA "C" 3cm):
13,50m3
 - CALÇADAS E RAMPAS EM CONCRETO:
126,30m2
 - GUIA PODOTÁTIL:
57,72m2
 - DEMOLIÇÃO DE CONCRETO SIMPLES:
0,39m3
 - SINALIZAÇÃO:
18,36m2
 - PLACA SINALIZAÇÃO VERTICAL:
02 unid.
 - PLACA NOME DE RUA:
02 unid.

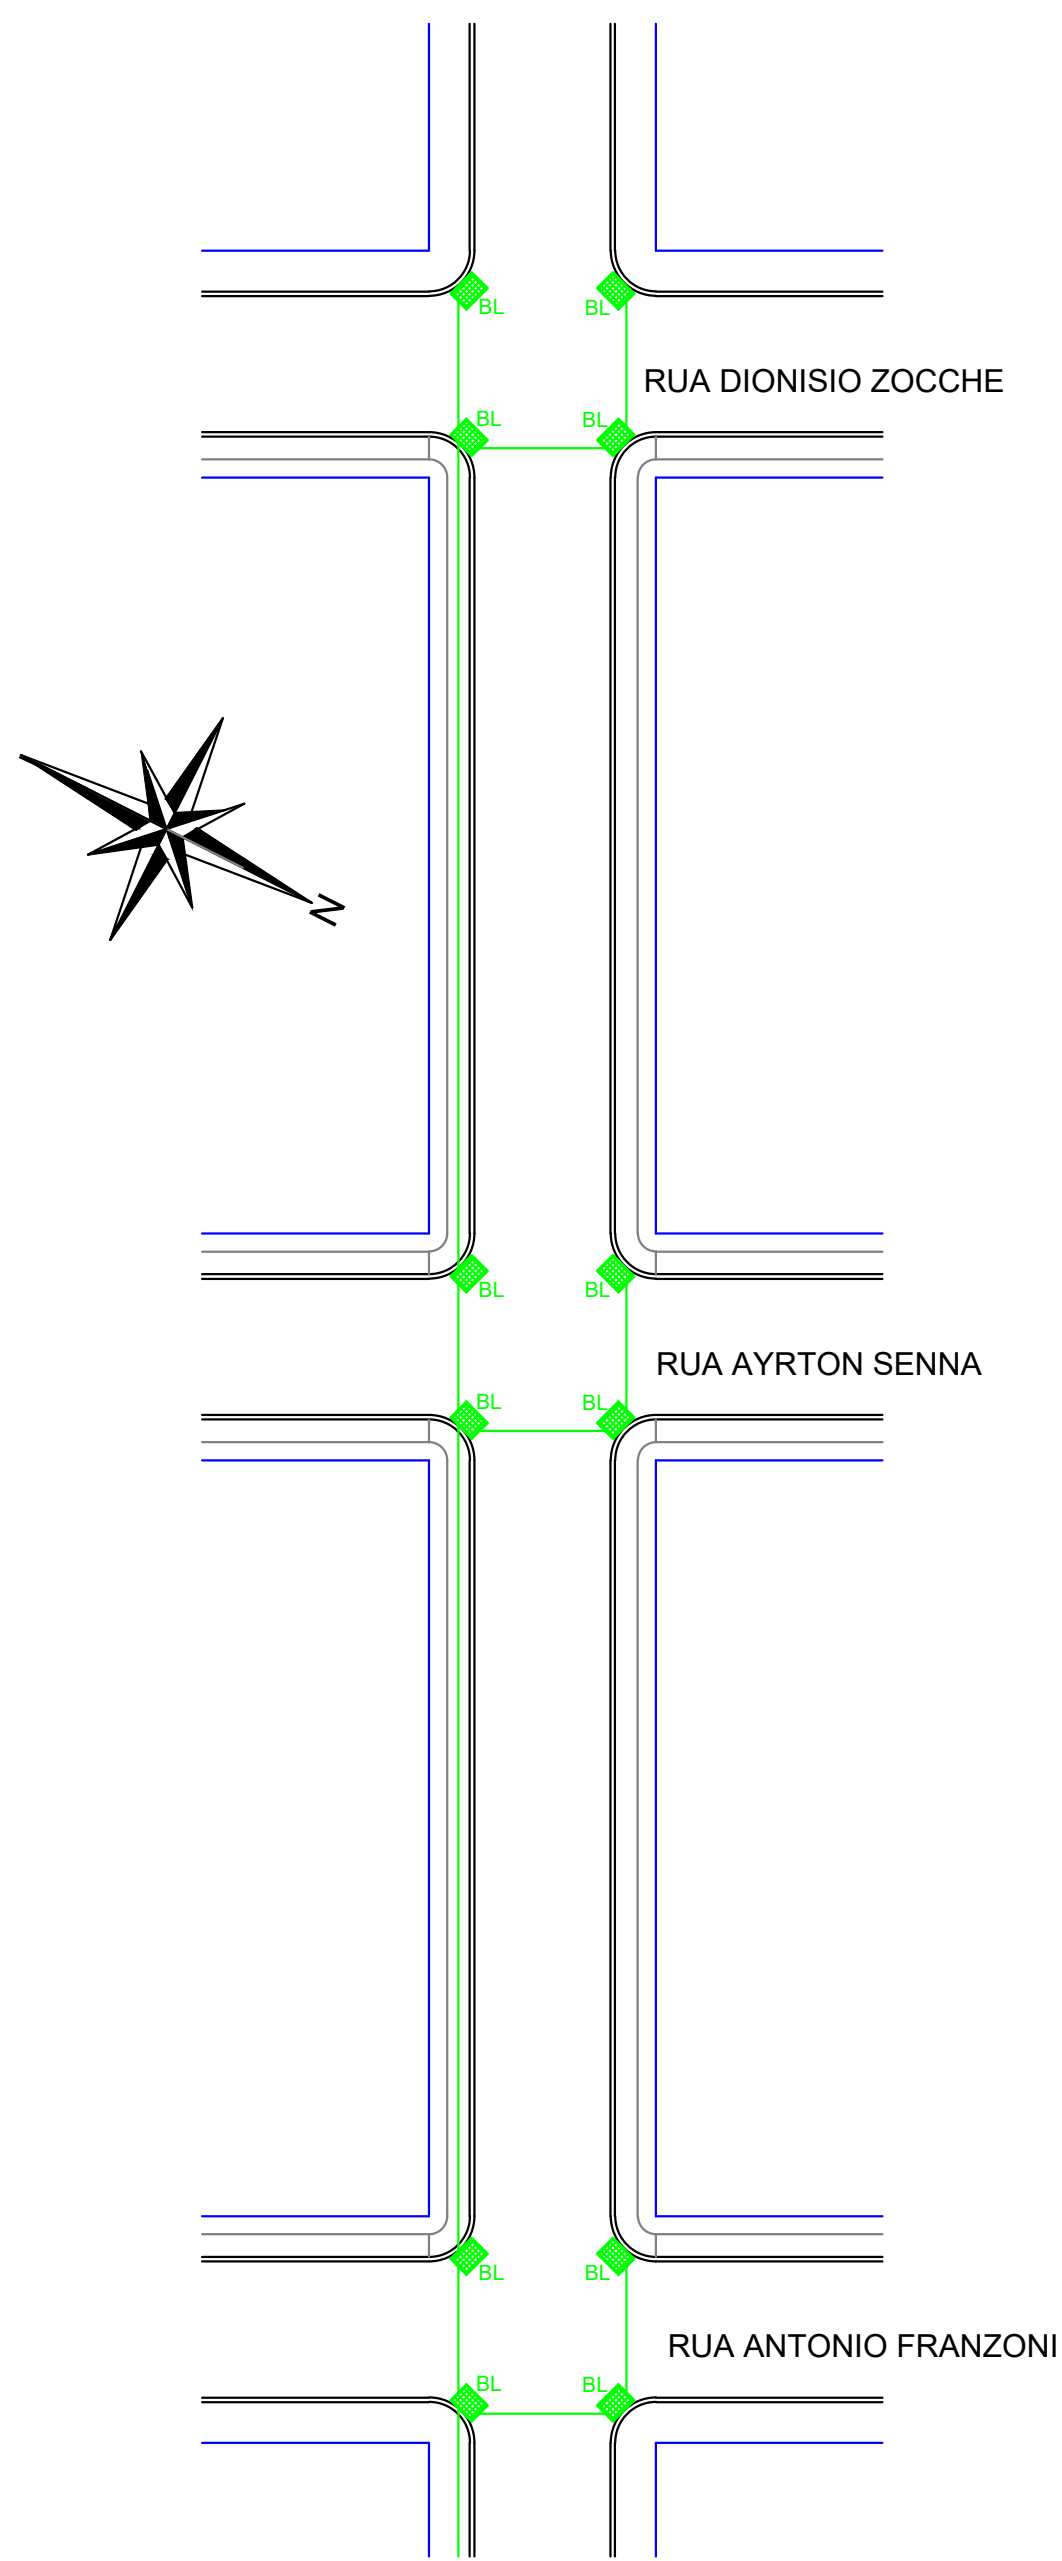

DRENAGEM DE ÁGUAS PLUVIAIS
ESCALA 1/500

TABELA DE CONVENÇÕES

- ALINHAMENTO PREDIAL
- CALÇADA EM CONCRETO PEDESTRES - A EXECUTAR
- CALÇADA EM CONCRETO PEDESTRES - EXISTENTE
- GUIA PODOTÁTIL A EXECUTAR
- MEIO FIO - EXISTENTE
- MEIO FIO A SER EXECUTADO
- MEIO FIO REBAIXADO A SER EXECUTADO
- POSTE DE ILUMINAÇÃO
- PLACA PREFERENCIAL EXISTENTE
- PLACA PREFERENCIAL A COLOCAR
- PLACA COM O NOME DAS RUAS
- RAMPA DE ACESSIBILIDADE MODELO 06
- SINALIZAÇÃO HORIZONTAL
- SINALIZAÇÃO VERTICAL
- DRENAGEM EXISTENTE
- ROTA DE ACESSIBILIDADE

Aprovação:

Obra: PROJETO GEOMÉTRICO E DE PAVIMENTAÇÃO RUA ANTONIO THOMÉ DE FREITAS - ÁREA: 900,00m2		
Local: LAR. DO SUL/Pr	Prefeitura Municipal:	Folha: 01/04
Escala: INDICADA		
Data: JUNHO/2021	Proprietário: PREF. MUN. DE LARANJEIRAS DO SUL CNPJ. 76.205.970/0001-95 AV. HONÓRIO BABINSKI - PAÇO MUNICIPAL Nº 01 CEP. 85301-000 FONE (042) 3635-8100 LARANJEIRAS DO SUL/PR	Arquivo Digital: RECAPE
Desenho: EDSON		Última Atualização: 03 / 03 / 2022
Conteúdo da Prancha: IMPLANTAÇÃO/SINALIZAÇÃO/DRENAGEM		
	Resp.p/ Projeto: SECRETARIA DE OBRAS E URBANISMO FONES (042) 3635-8131 e 3635-8107	