



IMPLANTAÇÃO COM O RECAPE ASFÁLTICO
ESCALA 1/500

SERVIÇOS TRECHO 1:
-ÁREA DE INTERVENÇÃO:
450,0m²
-REPERFILAMENTO (CBUQ 3cm):
13,50m³
-CAPA DE ROLAMENTO (FAIXA "C" 3cm):
13,50m³
-CALÇADAS E RAMPAS EM CONCRETO:
125,70m²
-GUIA PODOTÁTIL:
57,48m²
DEMOLIÇÃO DE CONCRETO SIMPLES:
0,38m³
-SINALIZAÇÃO:
18,36m²
-PLACA SINALIZAÇÃO VERTICAL:
02 unid.
-PLACA NOME DE RUA:
02 unid.

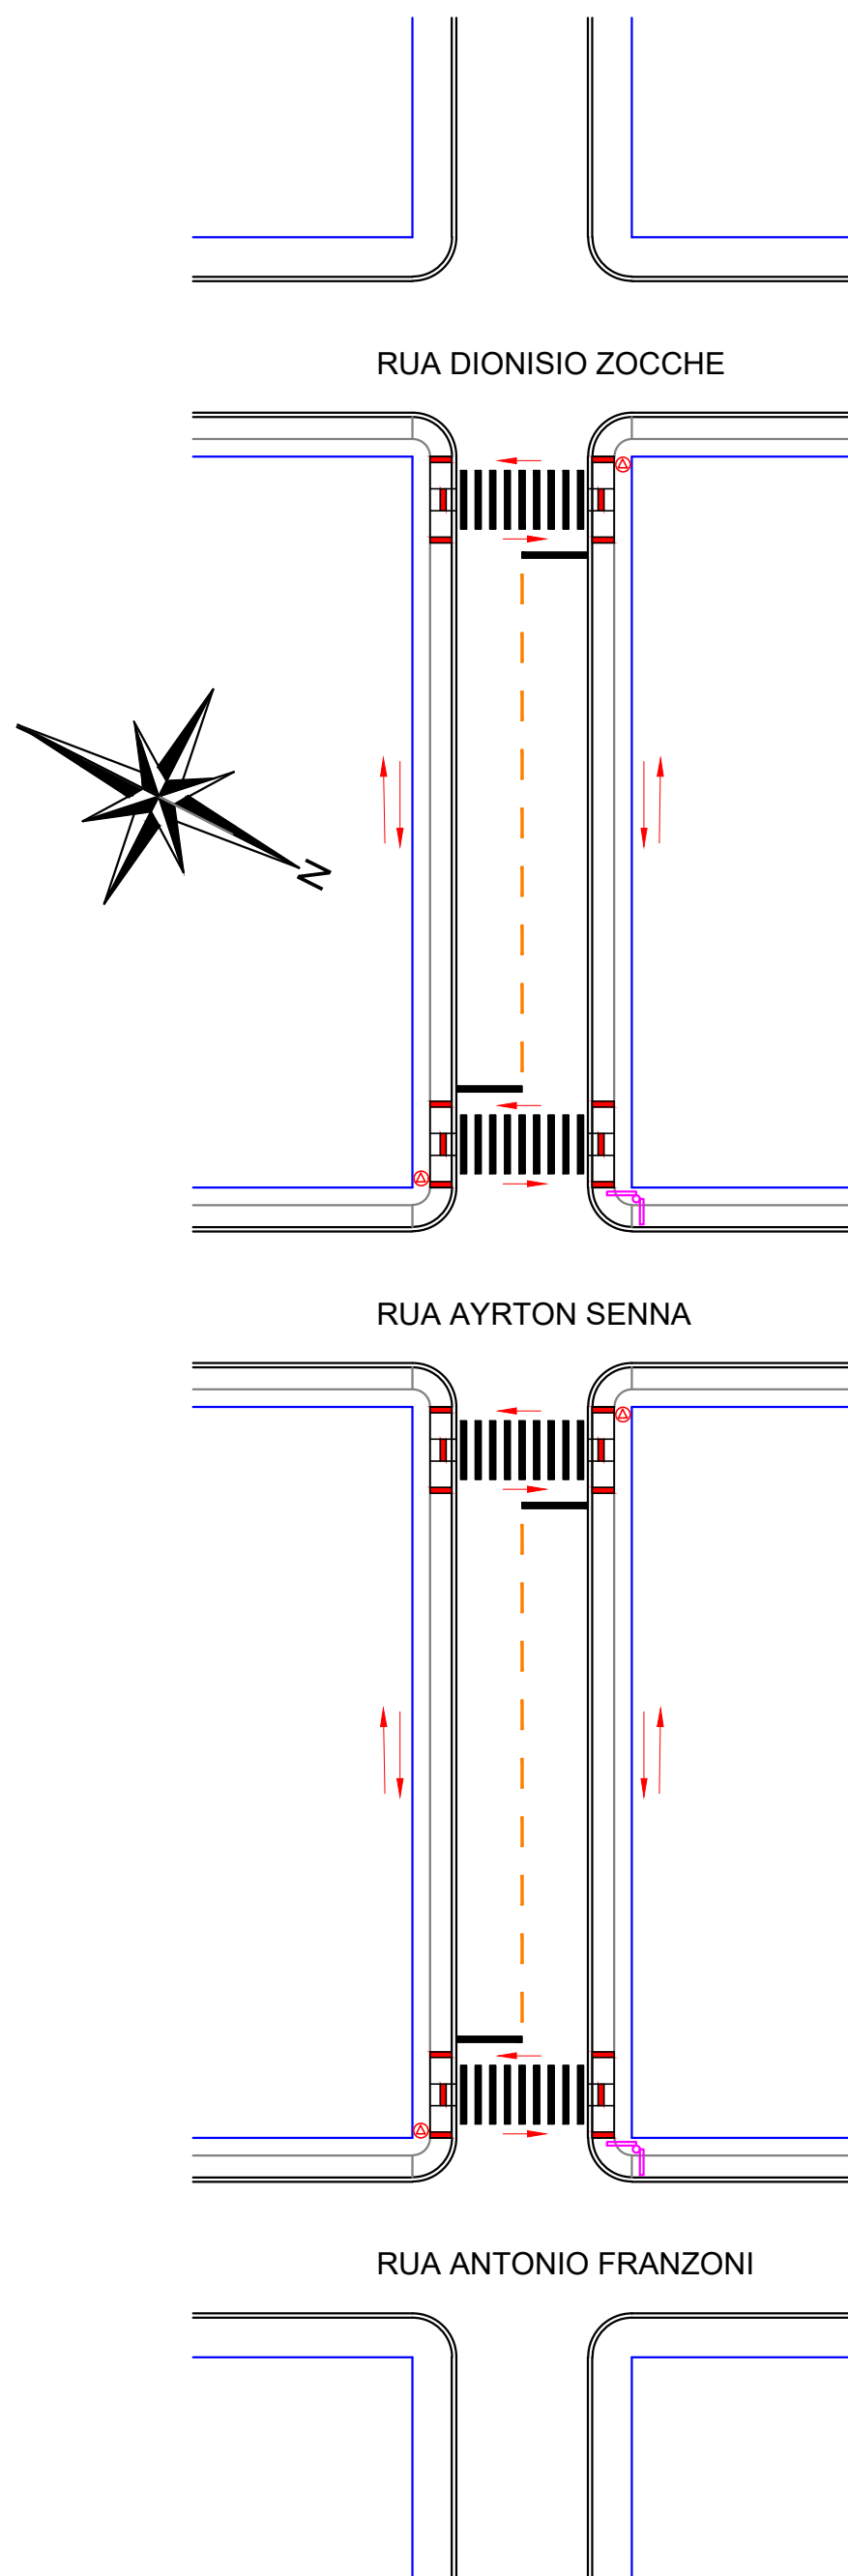

SINALIZAÇÃO HORIZONTAL/VERTICAL
E ROTA DE ACESSIBILIDADE
ESCALA 1/500

SERVIÇOS TRECHO 2:
-ÁREA DE INTERVENÇÃO:
450,0m²
-REPERFILAMENTO (CBUQ 3cm):
13,50m³
-CAPA DE ROLAMENTO (FAIXA "C" 3cm):
13,50m³
-CALÇADAS E RAMPAS EM CONCRETO:
72,20m²
-GUIA PODOTÁTIL:
36,08m²
-DEMOLIÇÃO DE CONCRETO SIMPLES:
0,77m³
-SINALIZAÇÃO:
18,36m²
-PLACA SINALIZAÇÃO VERTICAL:
02 unid.
-PLACA NOME DE RUA:
02 unid.

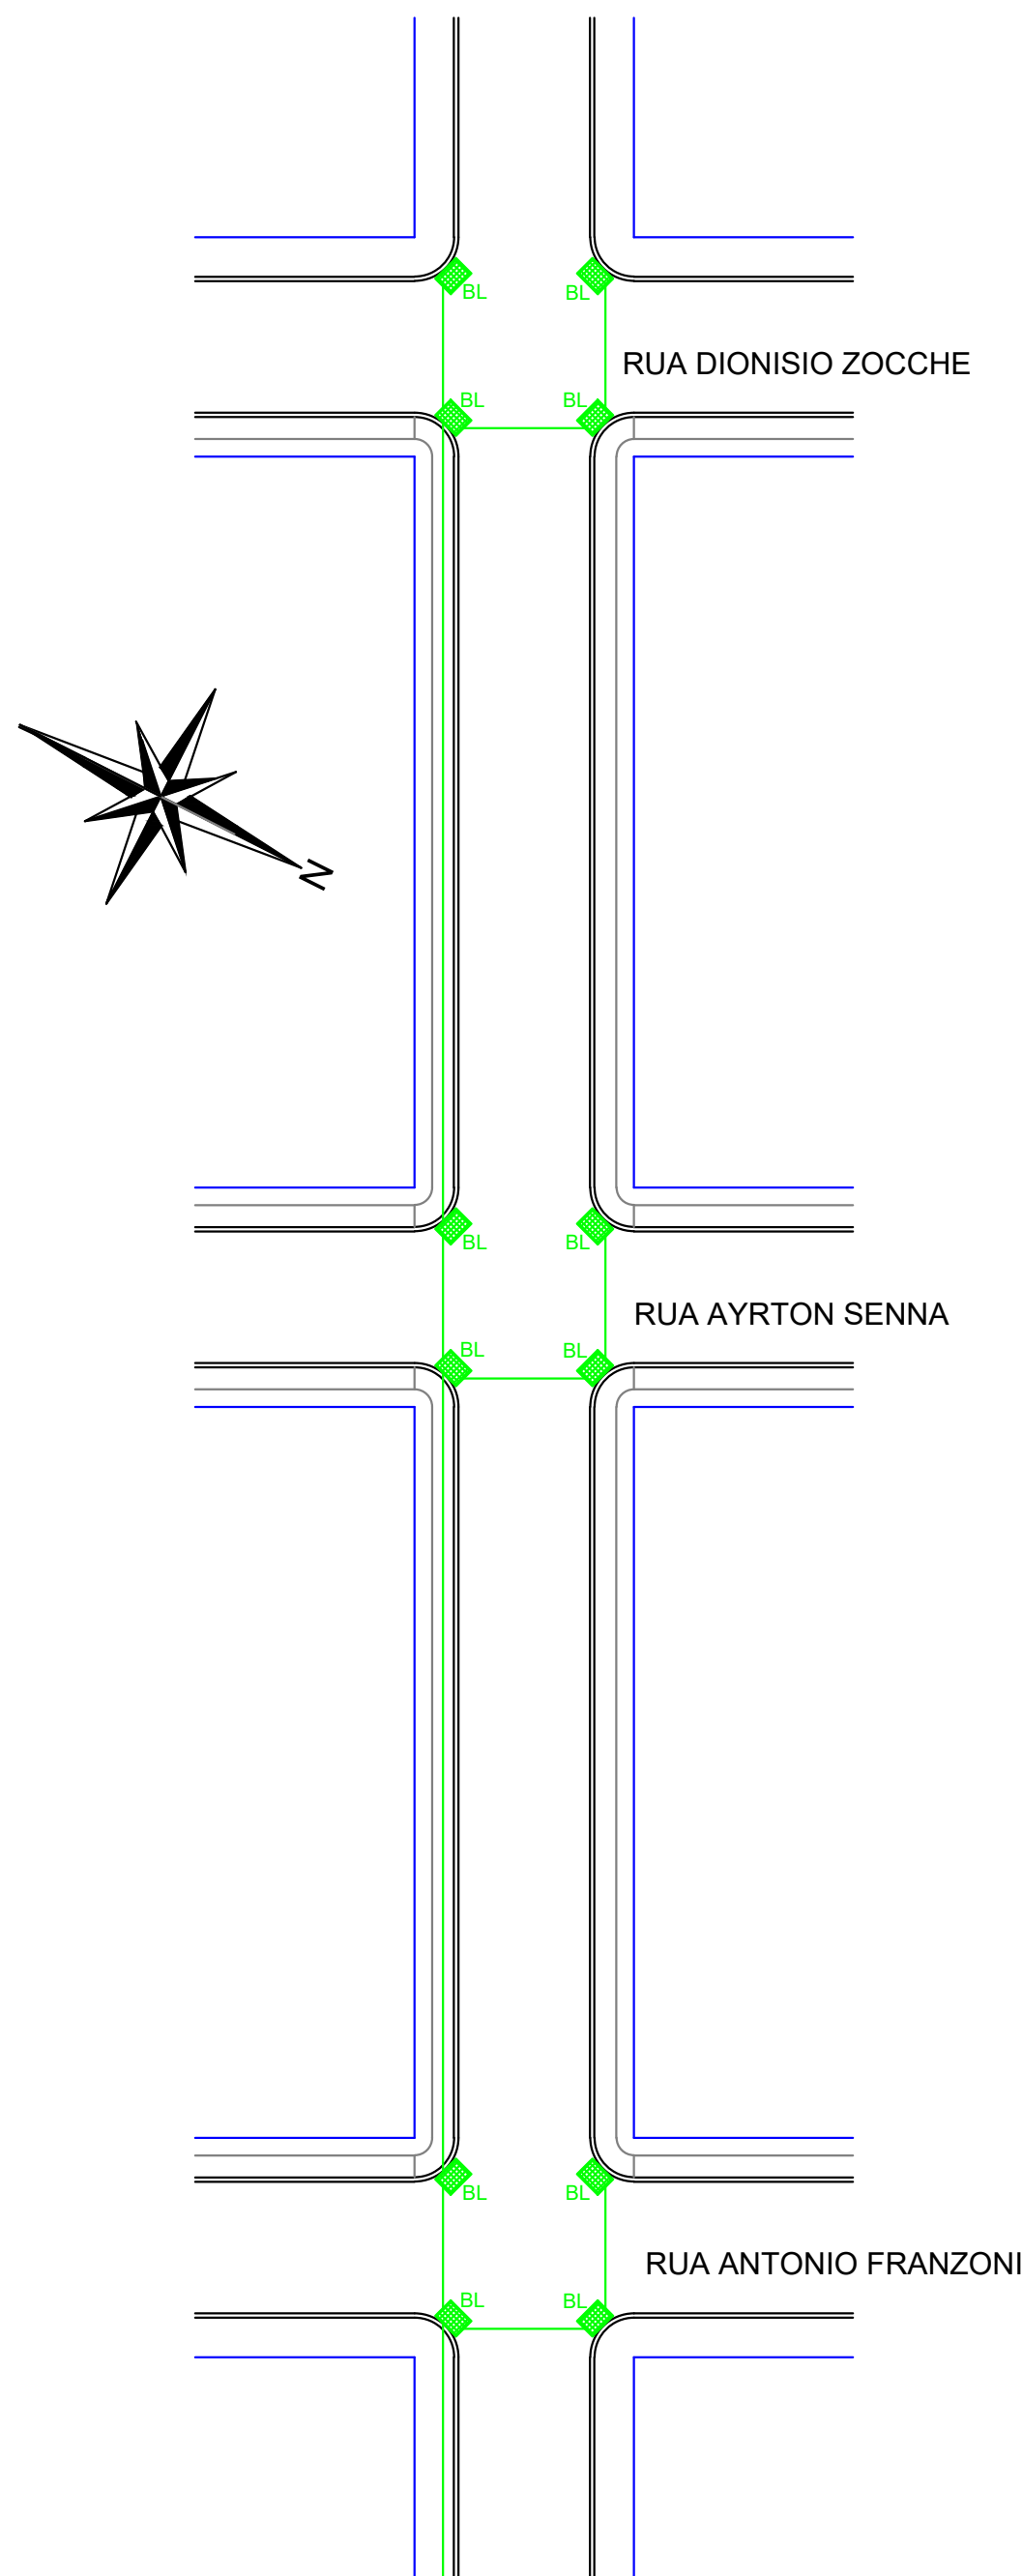

DRENAGEM DE ÁGUAS PLUVIAIS
ESCALA 1/500

TABELA DE CONVENÇÕES	
	ALINHAMENTO PREDIAL
	CALÇADA EM CONCRETO PEDESTRES - À EXECUTAR
	CALÇADA EM CONCRETO PEDESTRES - EXISTENTE
	GUIA PODOTÁTIL À EXECUTAR
	MEIO FIO - EXISTENTE
	MEIO FIO A SER EXECUTADO
	MEIO FIO REBAIXADO A SER EXECUTADO
	POSTE DE ILUMINAÇÃO
	PLACA PREFERENCIAL EXISTENTE
	PLACA PREFERENCIAL A COLOCAR
	PLACA COM O NOME DAS RUAS
	RAMPA DE ACESSIBILIDADE MODELO 06
	SINALIZAÇÃO HORIZONTAL
	SINALIZAÇÃO VERTICAL
	DRENAGEM EXISTENTE
	ROTA DE ACESSIBILIDADE

Aprovação:

Obra: PROJETO GEOMÉTRICO E DE PAVIMENTAÇÃO RUA PEDRO DOMINGOS PASSARIN - ÁREA: 900,00m²		
Local: LAR. DO SUL/Pr	Prefeitura Municipal:	Folha: 02/04
Escala: INDICADA		
Data: JUNHO/2021	Proprietário: PREF. MUN. DE LARANJEIRAS DO SUL CNPJ. 76.205.970/0001-95 AV. HONÓRIO BABINSKI - PAÇO MUNICIPAL Nº 01 CEP. 85301-000 FONE (042) 3635-8100 LARANJEIRAS DO SUL/PR	Arquivo Digital: RECAPE
Desenho: EDSON		Última Atualização: 03 / 03 / 2022
Conteúdo da Prancha: IMPLANTAÇÃO/SINALIZAÇÃO/DRENAGEM		
	Resp. p/ Projeto: SECRETARIA DE OBRAS E URBANISMO FONES (042) 3635-8131 e 3635-8107	