


Corte F-F (LE6)
ESC 1:25

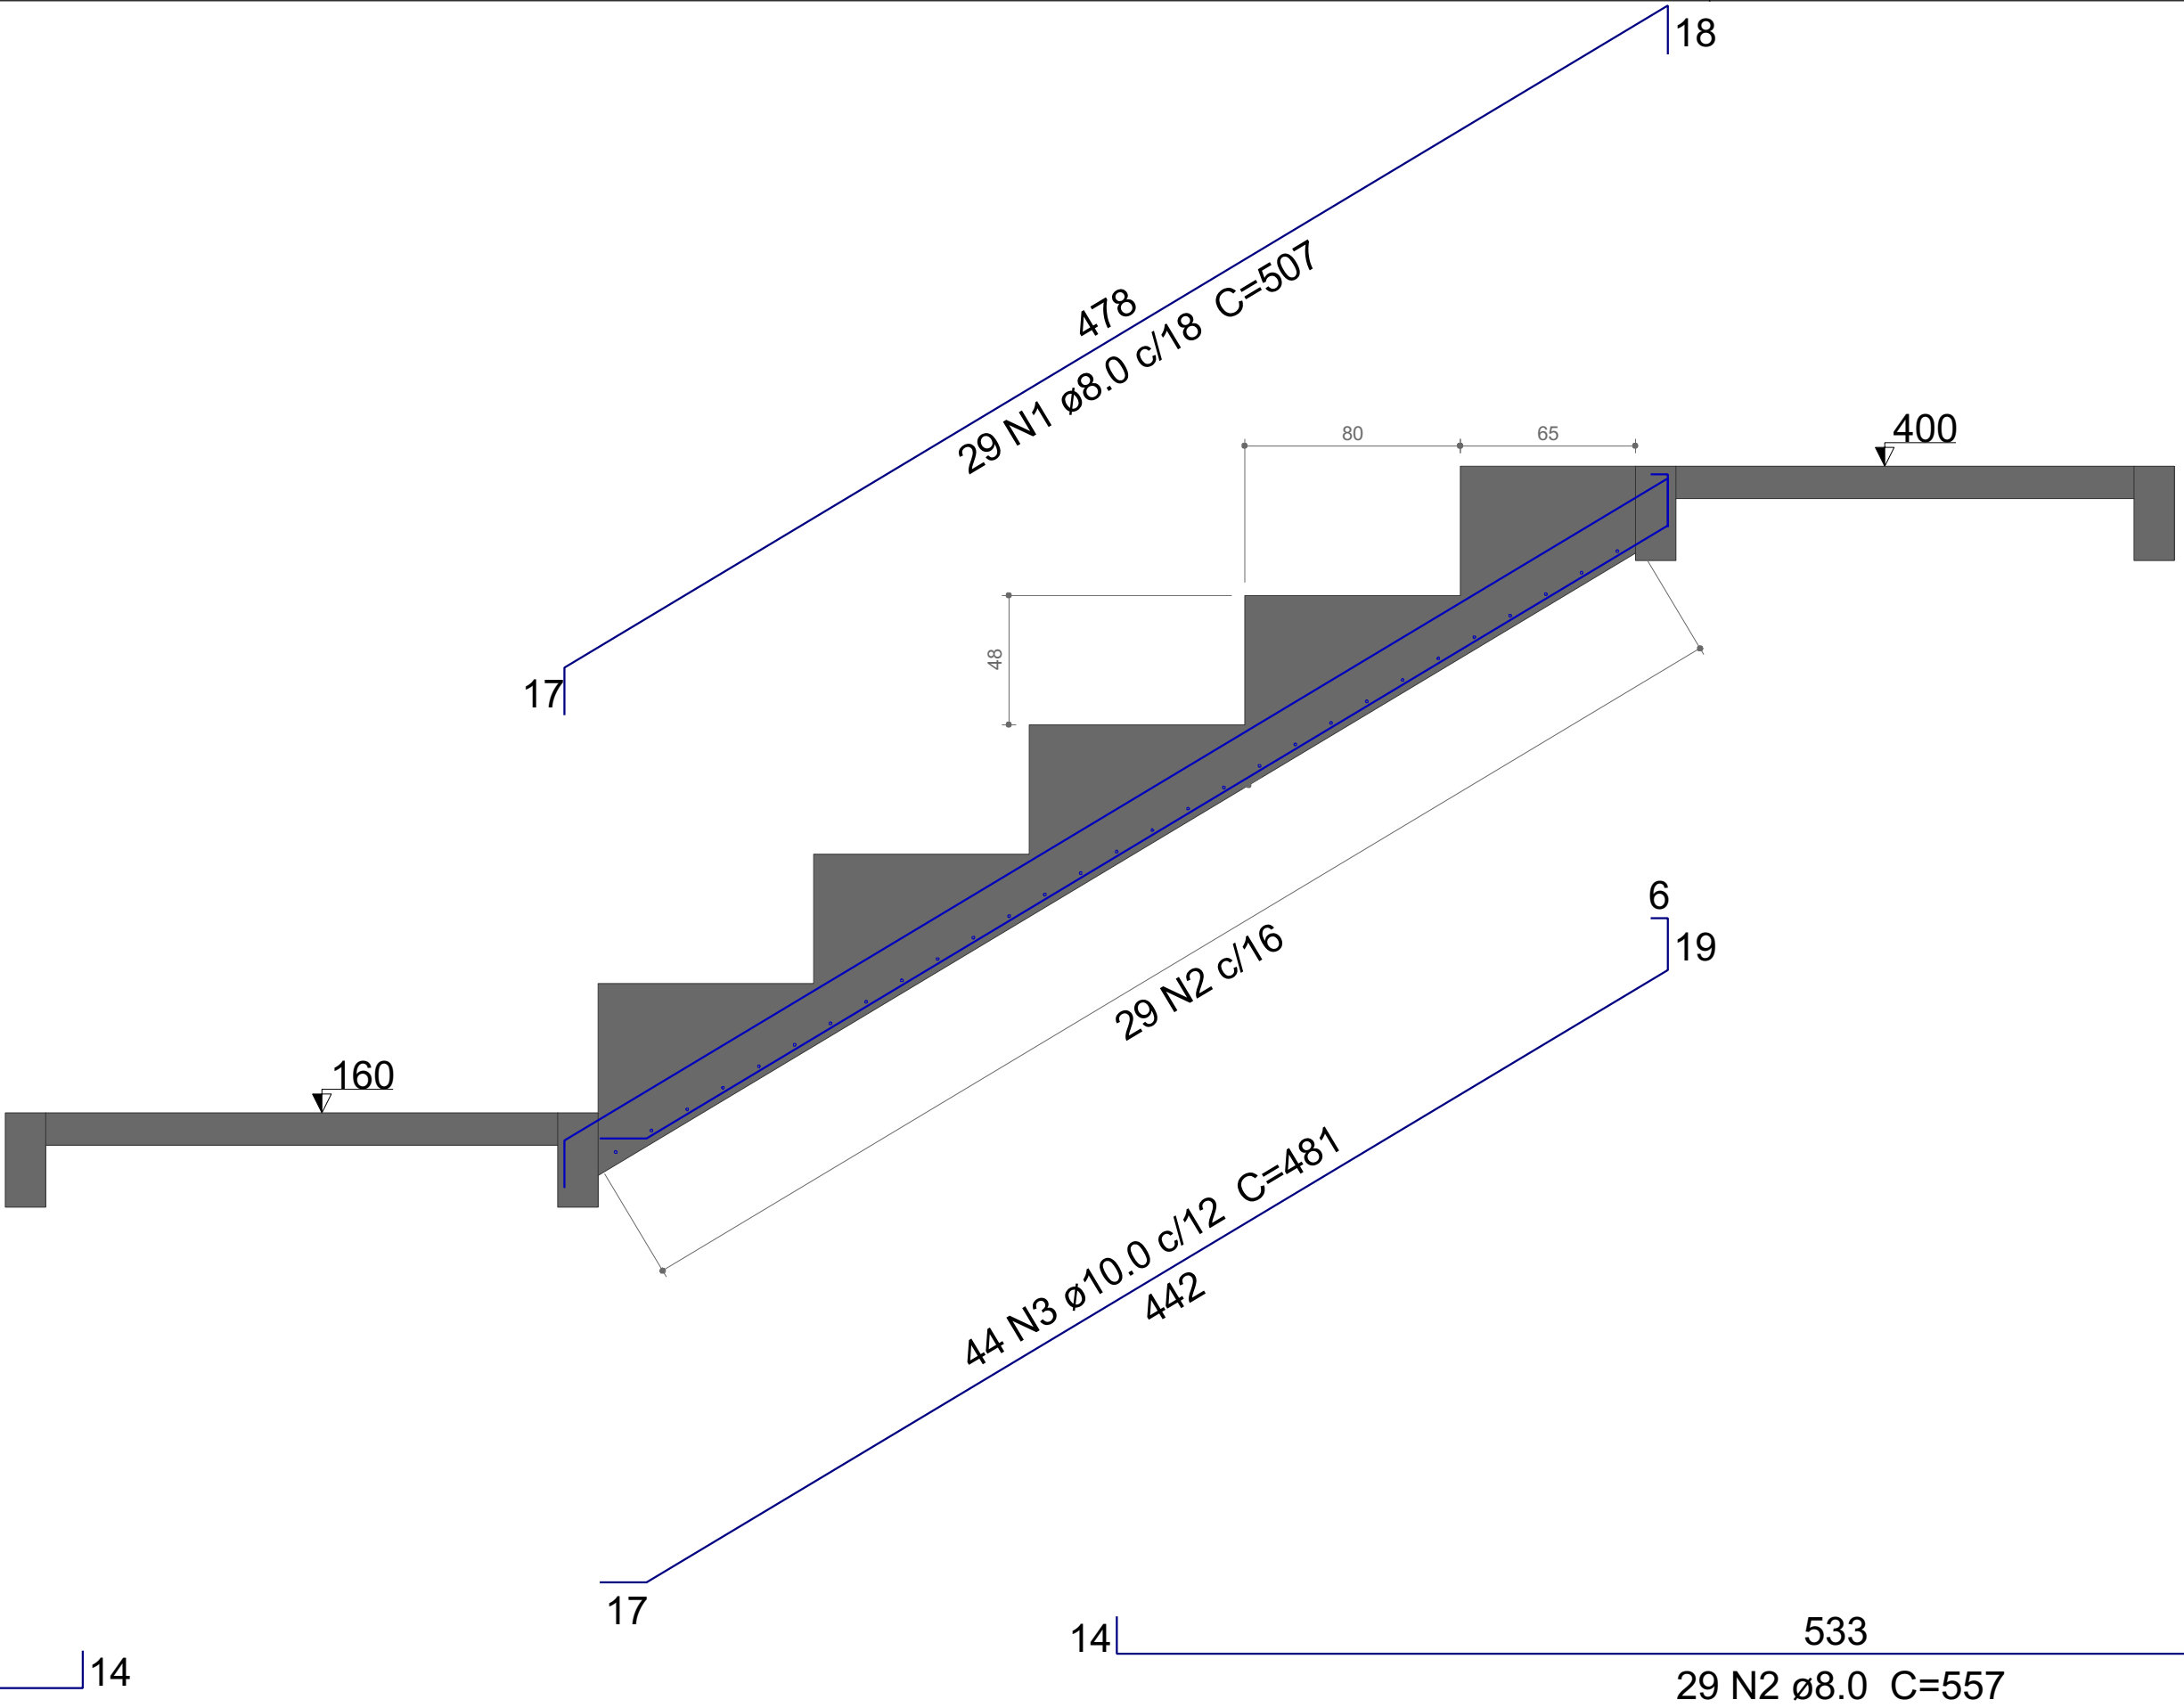

Corte G-G (LE7)
ESC 1:25

Relação do aço

LE1

AÇO	N	DIAM (mm)	QUANT	C.UNIT (cm)	C.TOTAL (cm)
CA50	1	8.0	62	507	31434
	2	8.0	59	557	32863
	3	10.0	88	481	42328

Resumo do aço

AÇO	DIAM (mm)	C.TOTAL (m)	PESO + 10 % (kg)
CA50	8.0	643	279.1
	10.0	423.3	287.1

PESO TOTAL (kg)	
CA50	566.1

Volume de concreto (C-30) = 66.22 m³
Área de forma = 243.75 m²

APROVAÇÃO

Carimbos da Prefeitura Municipal:

ESTATÍSTICA DA OBRA:

Finalidade da obra:

GESTÃO 2021/2024



Obra: Arquibancada

Local: LAR. DO SUL/Pr

Endereço da obra: Av. Santos Dumont

Folha: 15/18

Escala: INDICADA

Últimas Atualizações: 26/08/2022

Data: 26/08/2022

Proprietário: PREF. MUN. DE LARANJEIRAS DO SUL
CNPJ. 76.205.970/0001-95
AV. HONÓRIO BABINSKI - PAÇO MUNICIPAL Nº 01
CEP. 85301-000 FONE (042) 3635-9100
LARANJEIRAS DO SUL/PR

Desenho: WANDER

Arquibancadas

Cortes

Resp. p/ Projeto:

SECRETARIA DE OBRAS E URBANISMO
FONES (042) 3635-9131 e 3635-9107

