

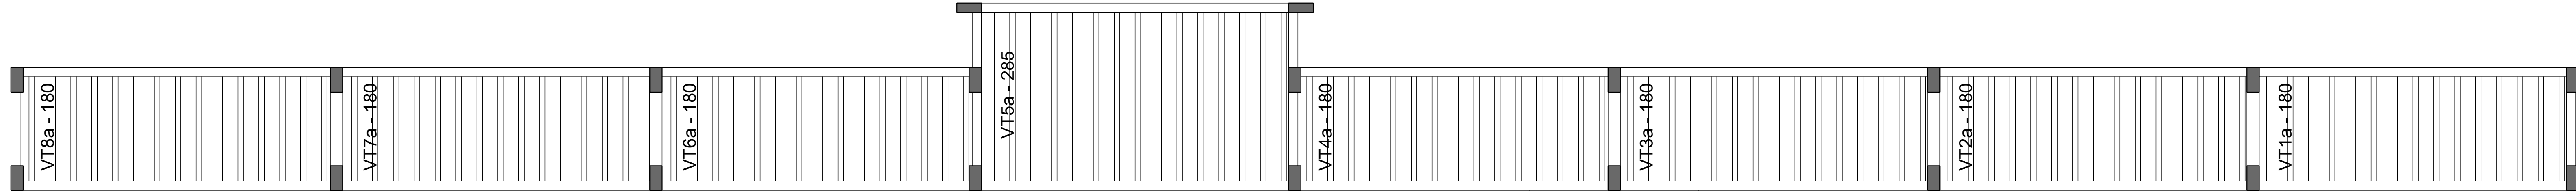
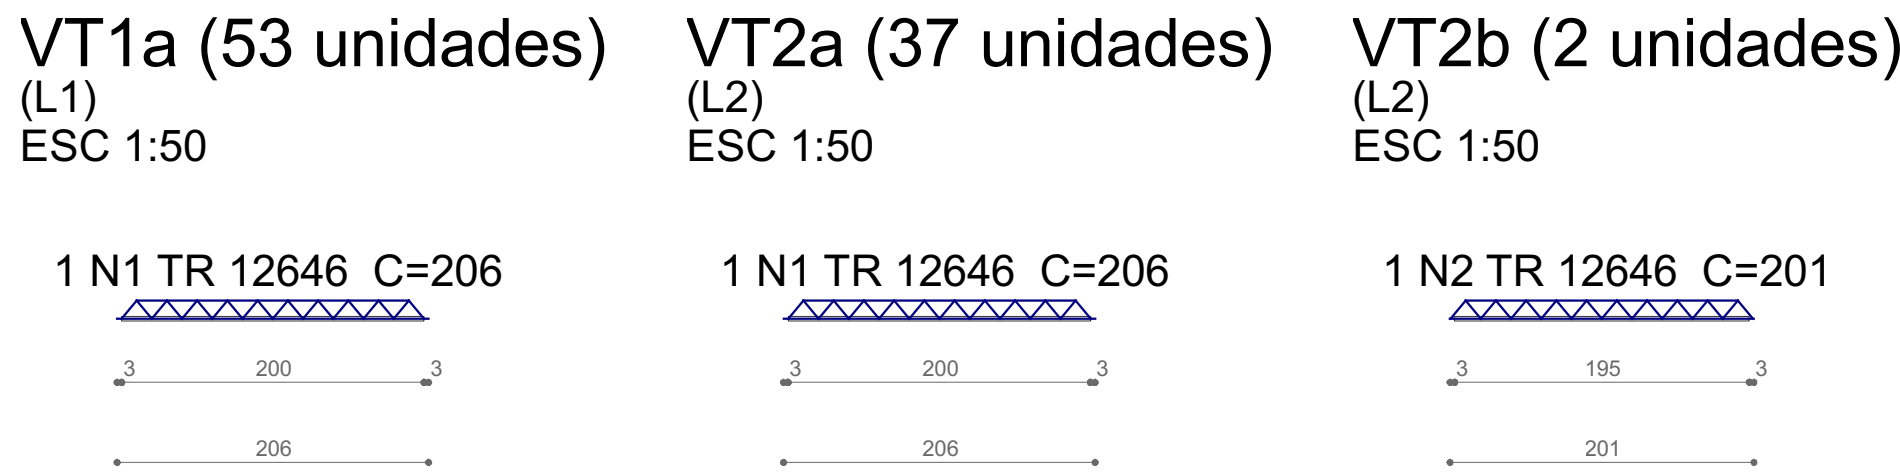



escala 1:50  
Planta de vigotas pré-moldadas

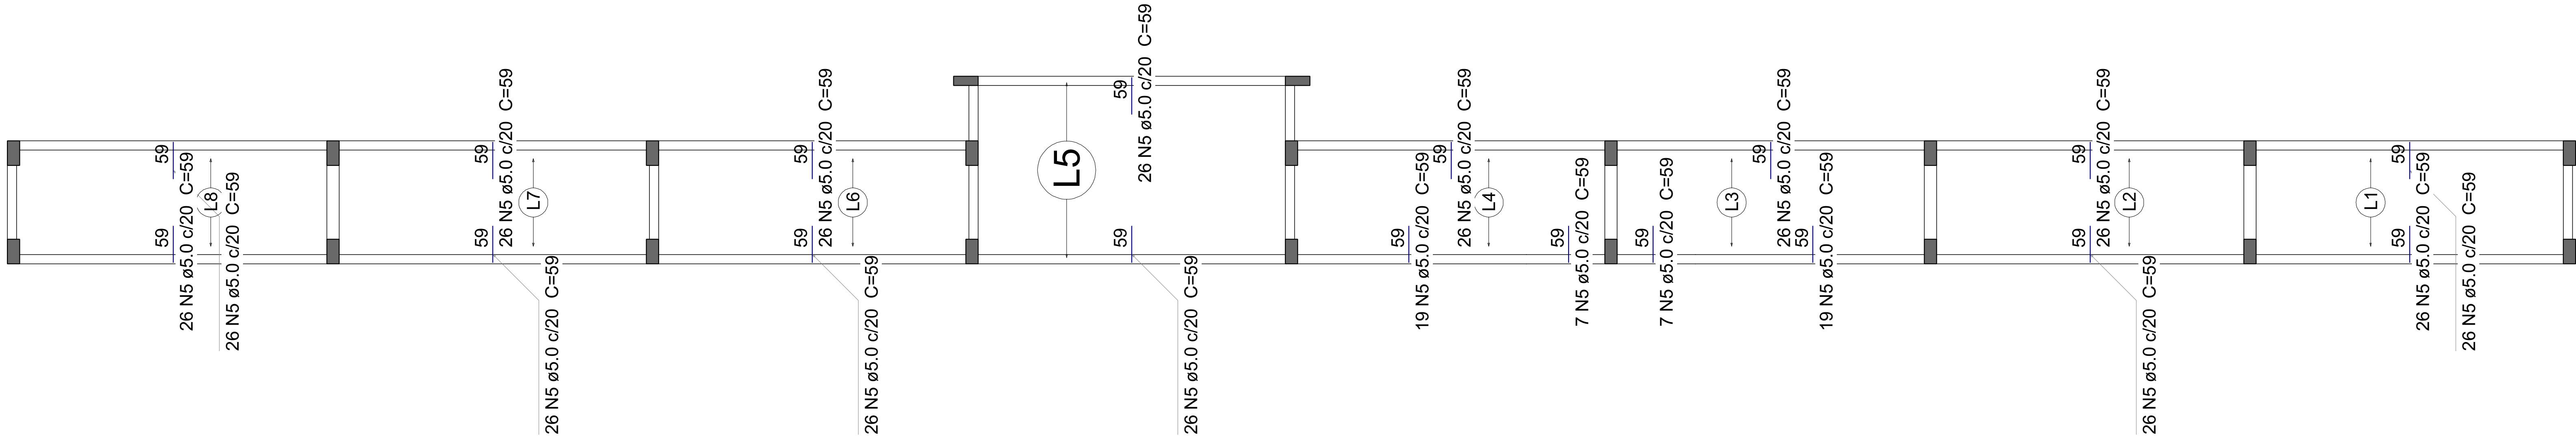

escala 1:50  
Planta de vigotas pré-moldadas

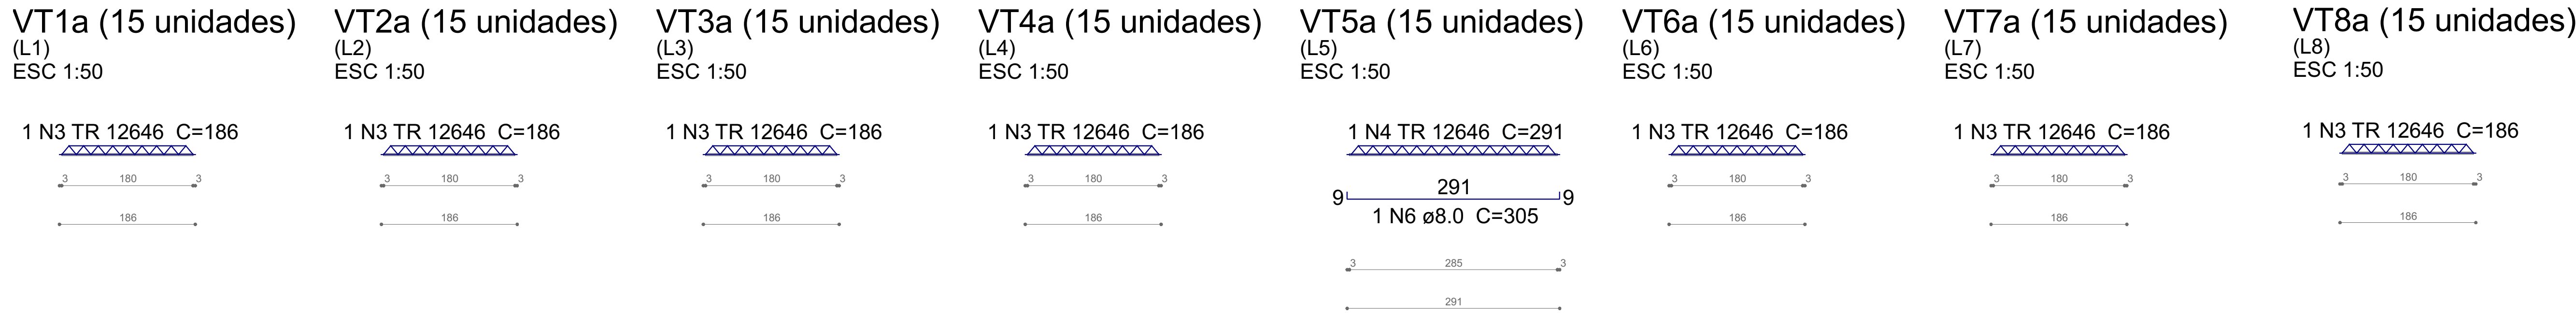

escala 1:50  
Armação negativa das lajes do pavimento Topo (4,0m) (Eixo X)

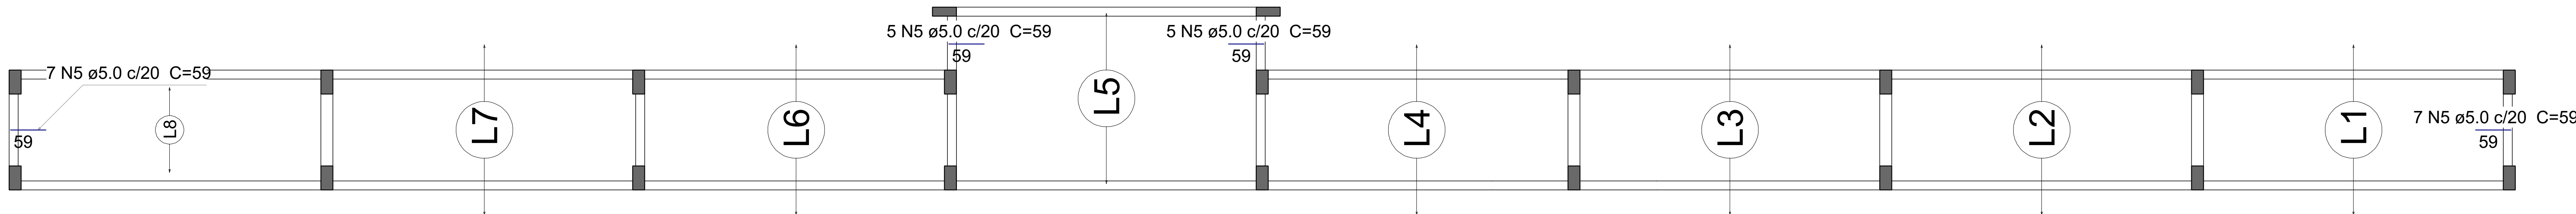

escala 1:50  
Armação negativa das lajes do pavimento Topo (4,0m) (Eixo Y)

Carmos da Prefeitura Municipal	
APROVAÇÃO	
ESTATÍSTICA DA OBRA:	
Finalidade da obra:	GESTÃO 2021/2024
Obra:	Lajes
Local:	LAR. DO SUL/Pr
Endereço da obra:	Av. Santos Dumont
Escala:	INDICADA
Data:	26/08/2022
Desenho:	WANDER
Proprietário:	PREF. MUN. DE LARANJEIRAS DO SUL CNPJ: 17.205.870/0001-85 AV. HONÓRIO BAIENSKI - PAÇO MUNICIPAL Nº 01 CEP: 85201-500 FONE: (41) 3554-1100 LARANJEIRAS DO SUL/PR
Lajes	
Armadura negativa e vigotas	
SECRETARIA DE OBRAS E URBANISMO FONES: (41) 3635-8131 e 3635-8107	
Laranjeiras do Sul	