
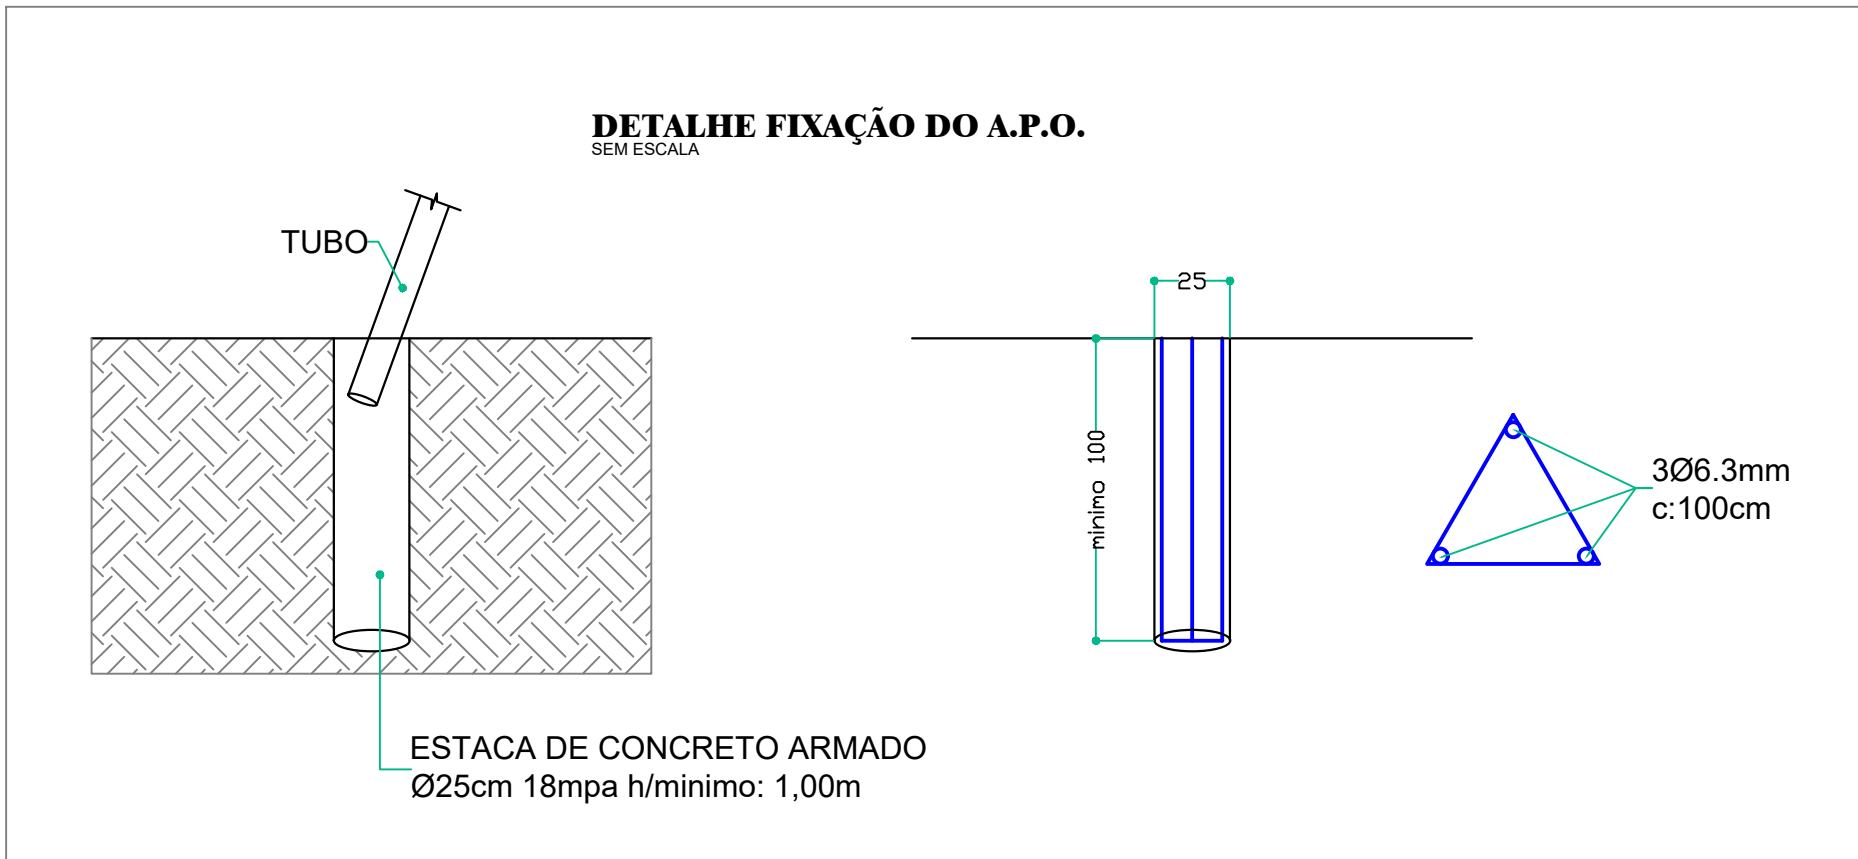
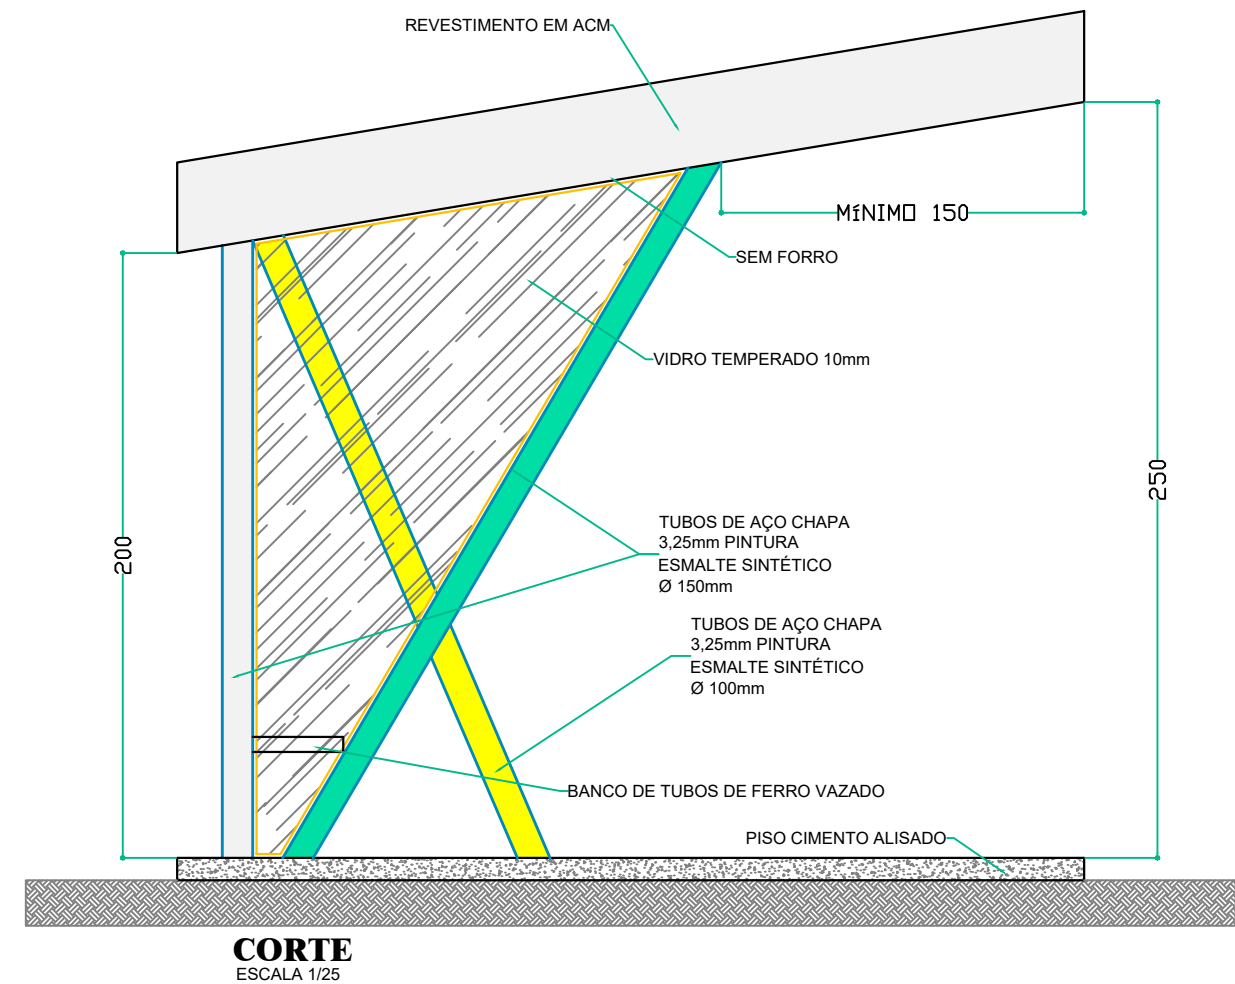
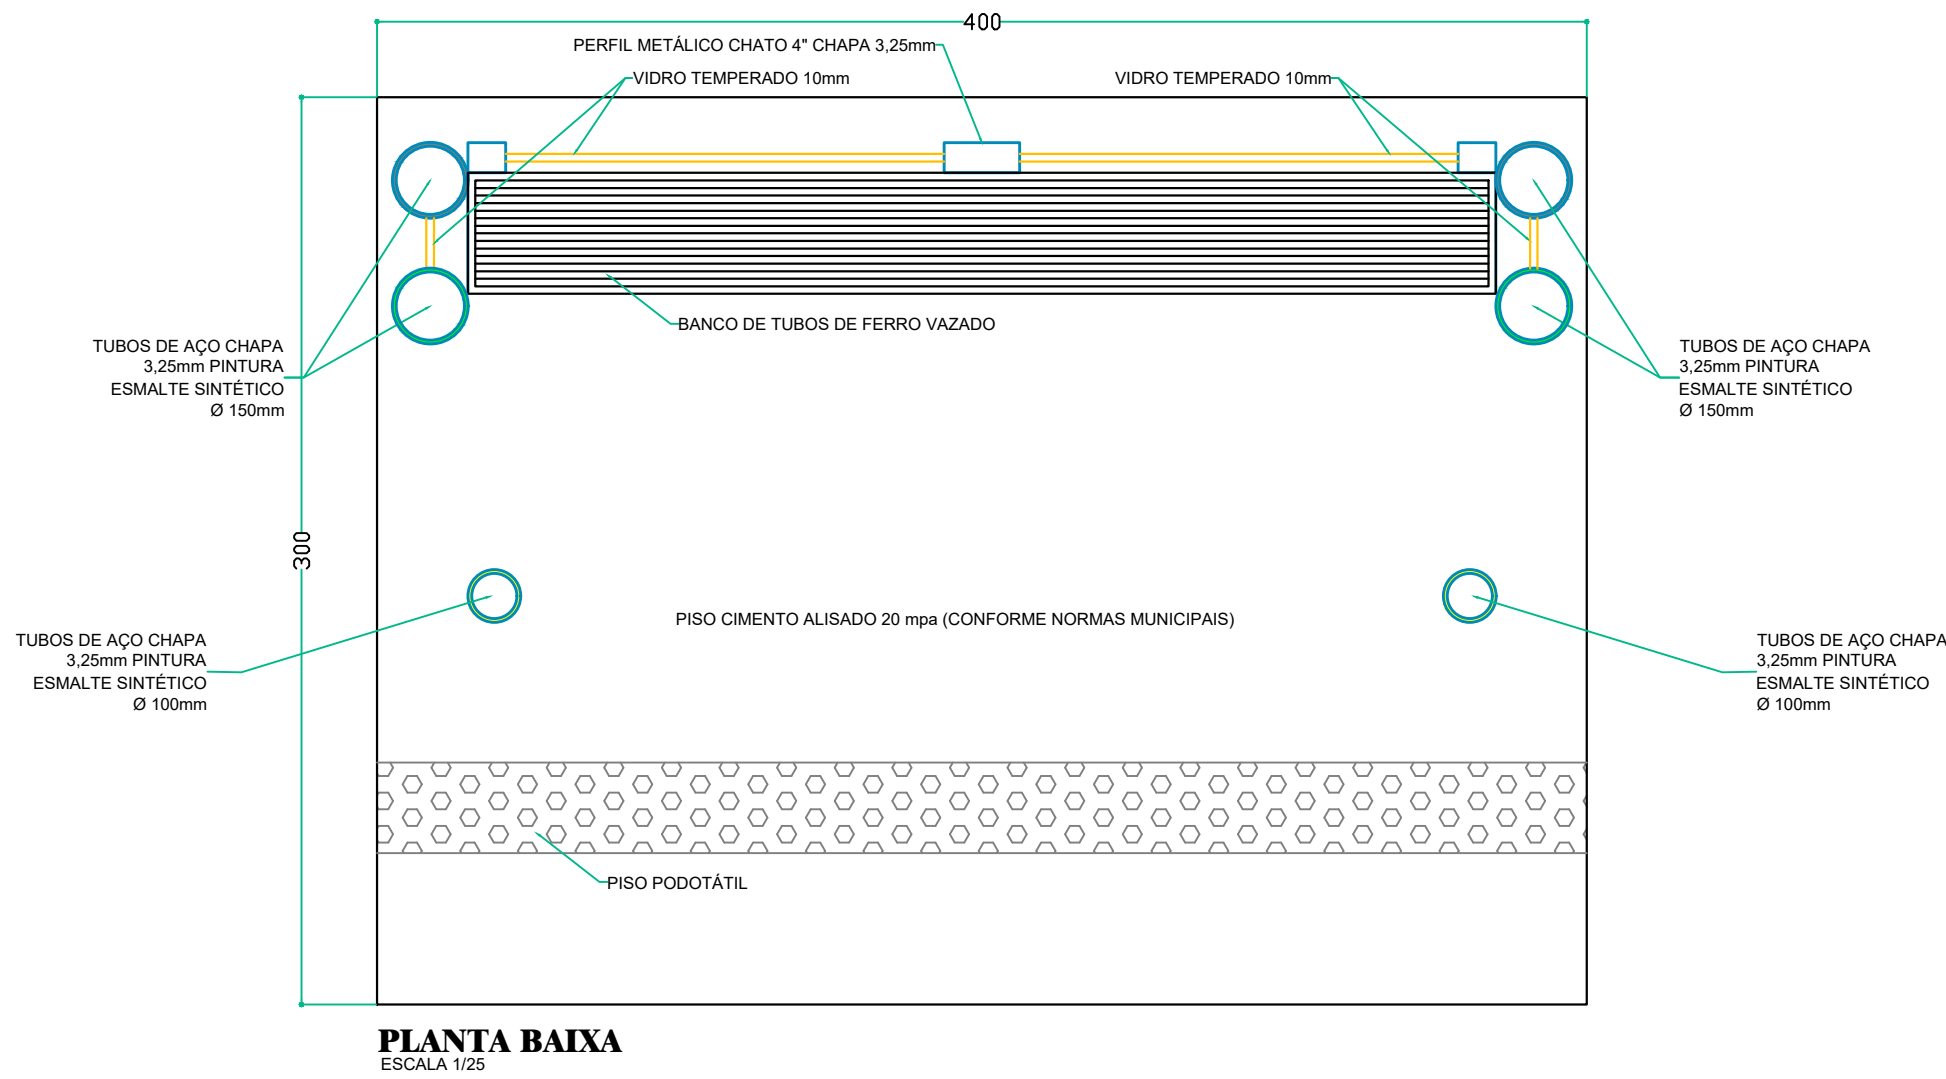


ABRIGO PARA PASSAGEIROS EM PONTO DE ÔNIBUS - A.P.O. LS-02

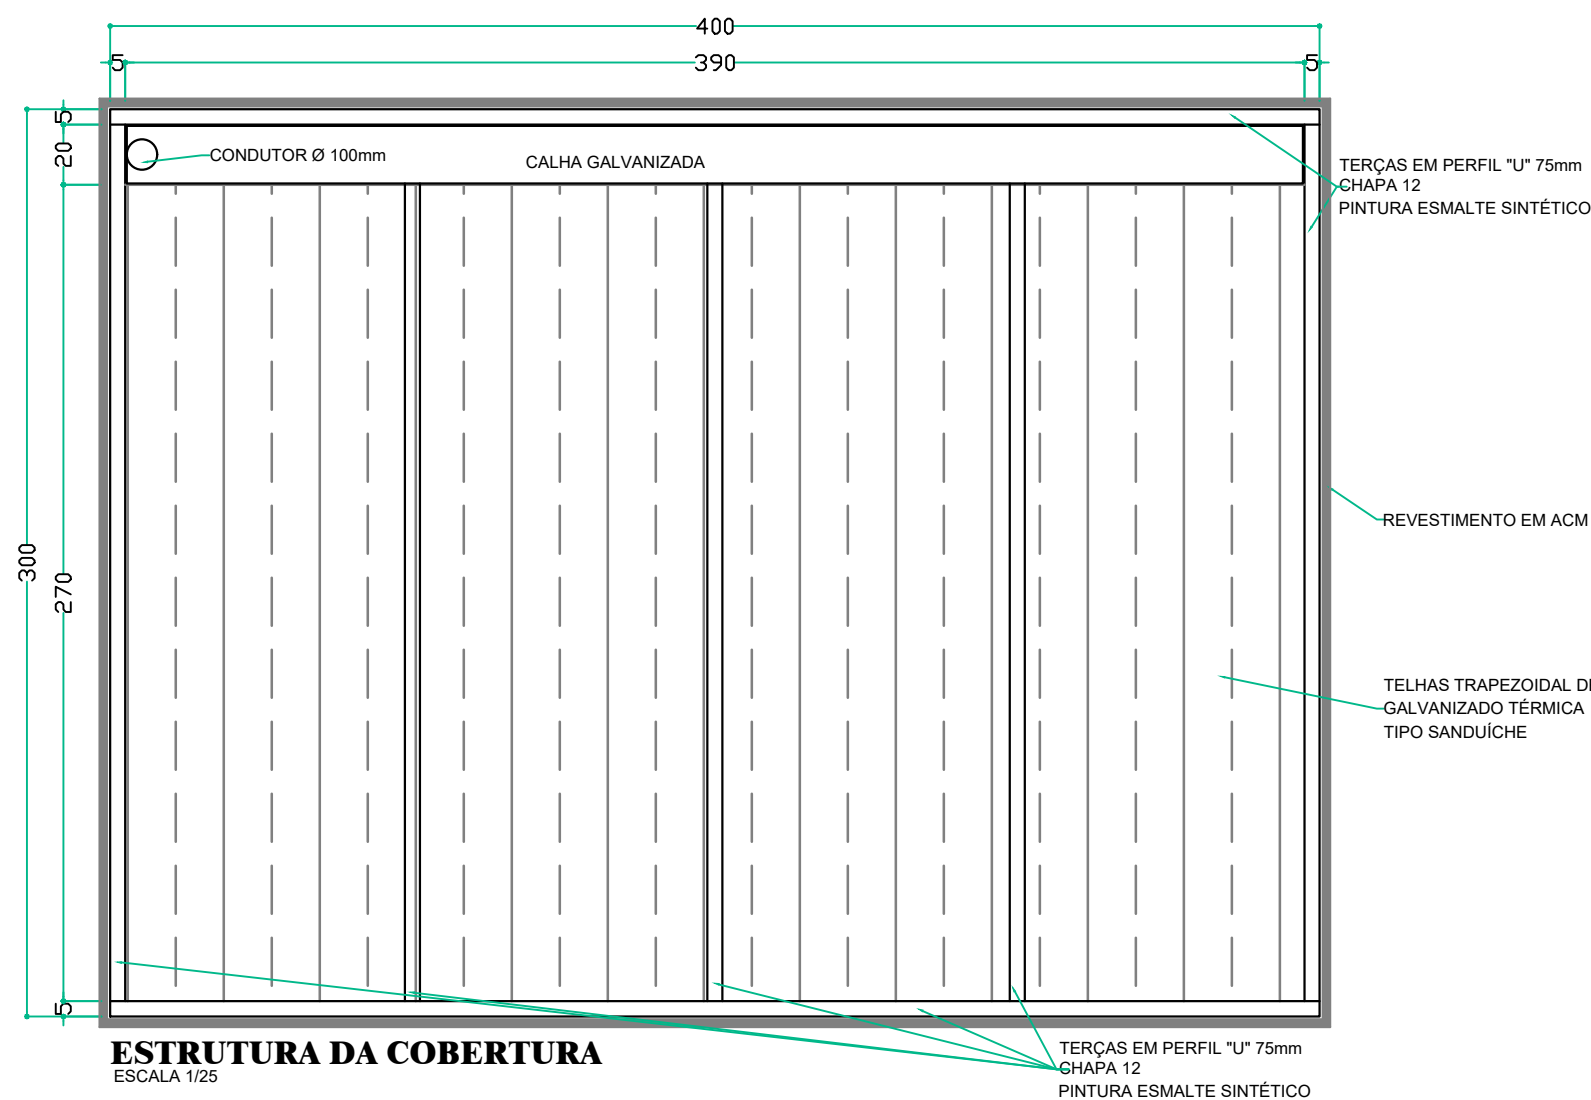

Obra: ABRIGO PARA PASSAGEIROS EM PONTO DE ÔNIBUS - A.P.O. LS-02			
Local: LAR. DO SUL/Pr	Finalidade e Local: SERÃO LICITADOS 07 UNIDADES QUE SERAM EXECUTADOS NO QUADRO URBANO DA CIDADE. LOCAIS A SEREM DEFINIDOS PELO PREFEITO MUNICIPAL.	Folha: 01/01	Projeto nº:
Escala: INDICADA		Arquivo Digital: PONTO ÔNIBUS	Última Atualização: 14 / 09 / 2022
Data: ABRIL/2021	Proprietário: PREF. MUN. DE LARANJEIRAS DO SUL CNPJ. 76.205.970/0001-95 AV. HONÓRIO BABINSKI - PAÇO MUNICIPAL Nº 01 CEP. 85301-000 FONE (042) 3635-8100 LARANJEIRAS DO SUL/PR		
Desenho: EDSON			
PROJETO ARQUITETÔNICO			
Laranjeiras do Sul PREFEITURA			
SECRETARIA DE OBRAS E URBANISMO FONES (042) 3635-8131 e 3635-8107			
Laranjeiras do Sul			