
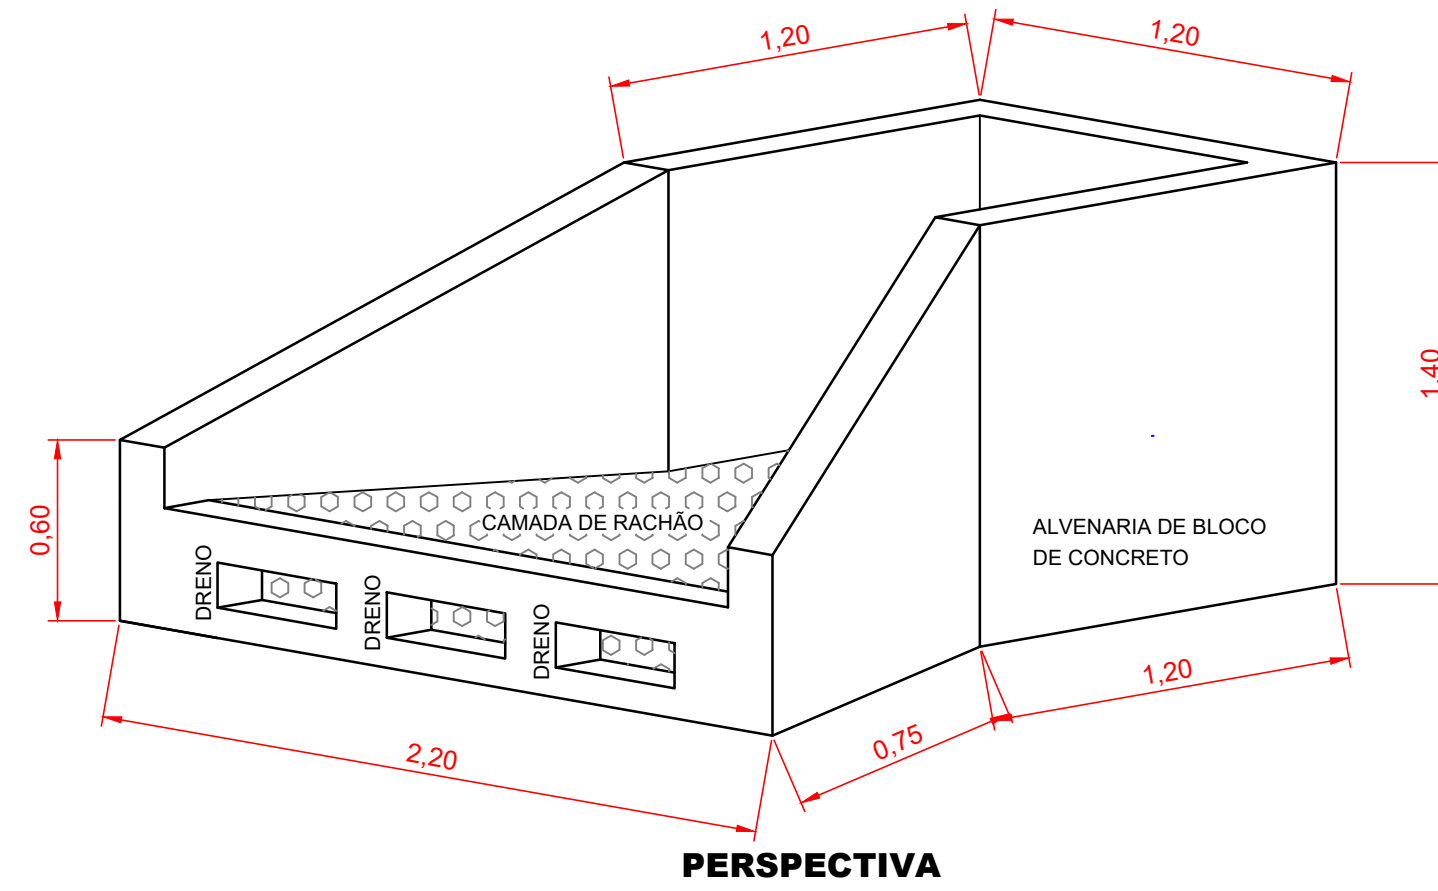
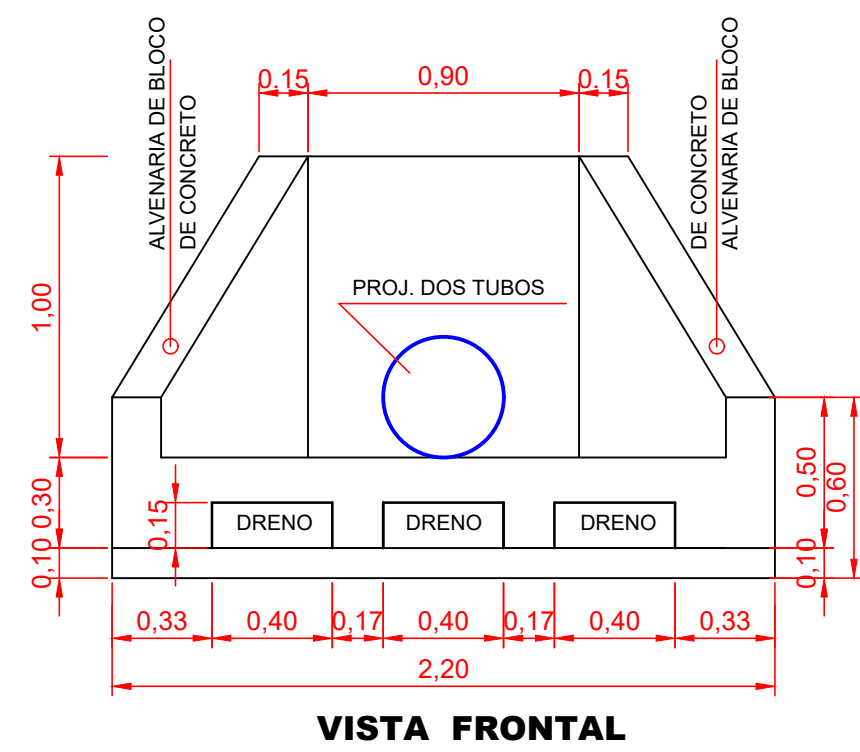


DETALHE DO DISSIPADOR DE ENERGIA  
ESCALA 1/25

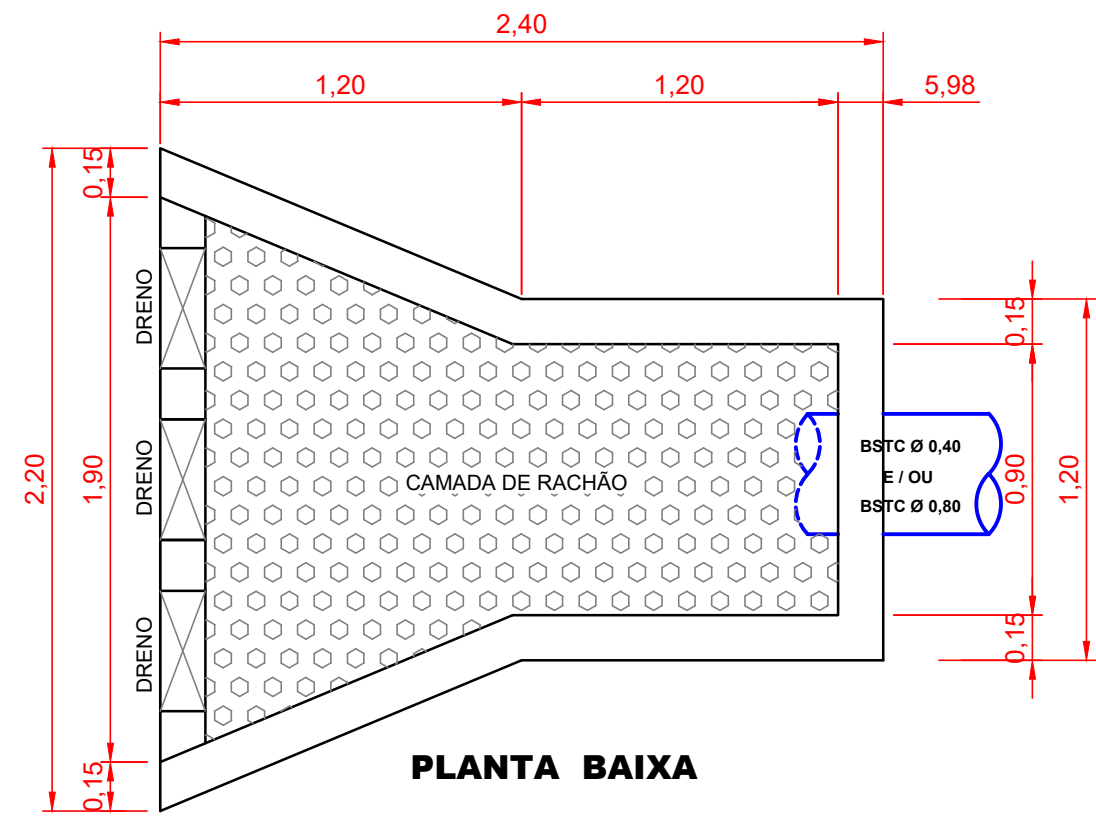

ABERTURA DE VALAS  
ESCALA 1/25






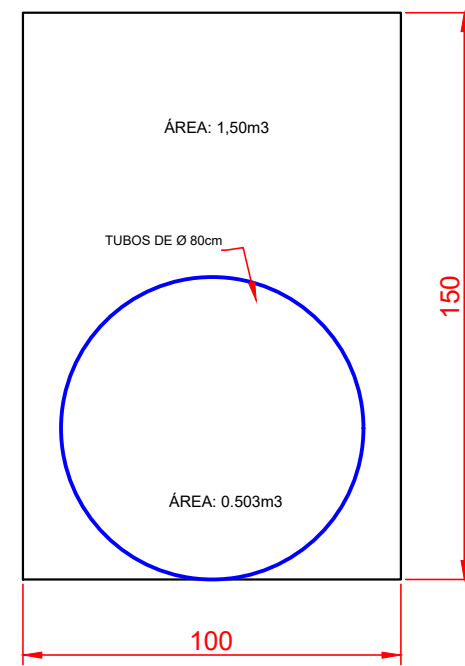


TABELA DE CONVENÇÕES	
	BOCAS DE LOBO (A EXECUTAR)
	DISSIPADOR DE ENERGIA
	TUBOS DE CONCRETO
	BOCAS DE LOBO (EXISTENTE)

DETALHE DA BOCA DE LOBO  
ESCALA 1/25

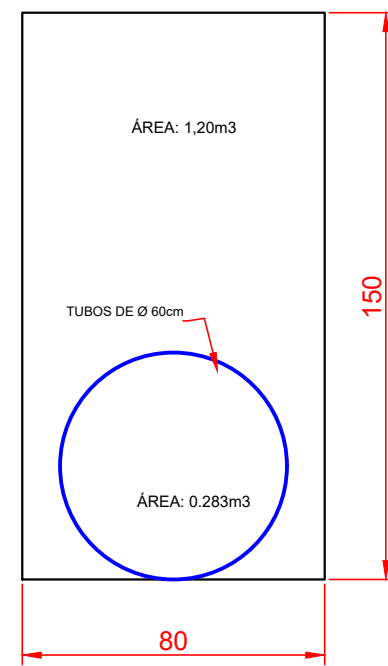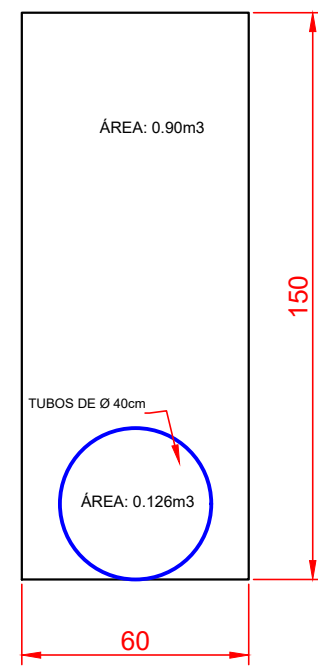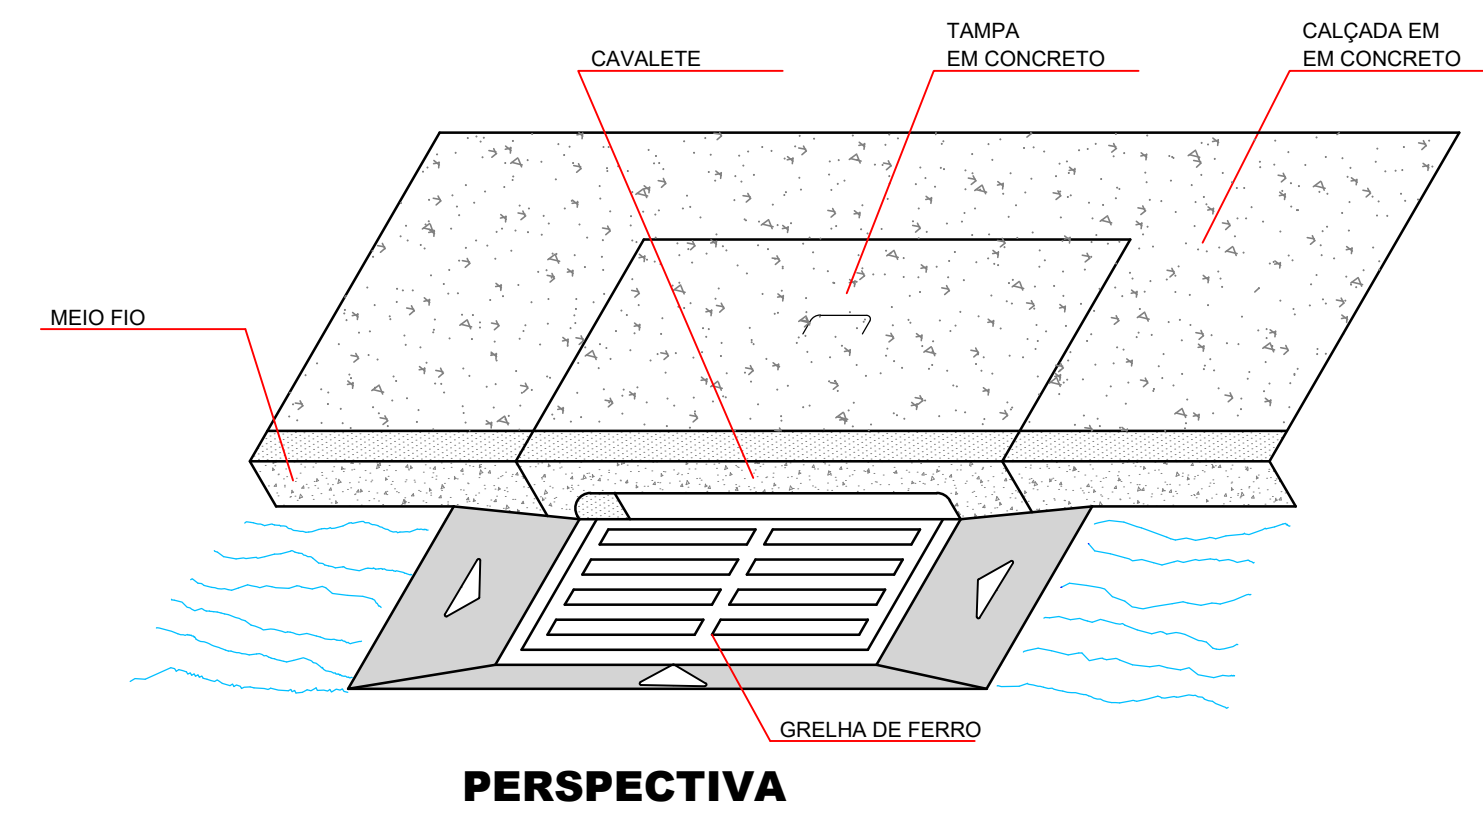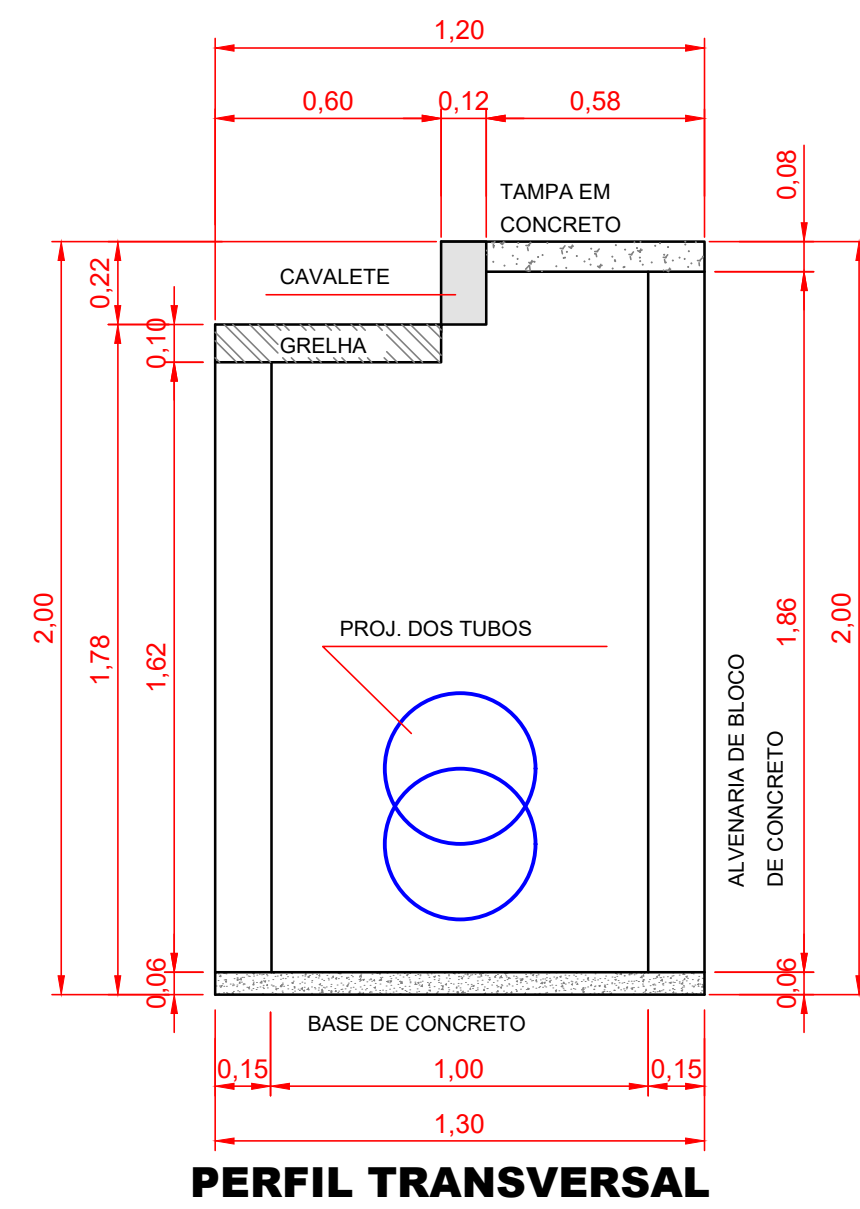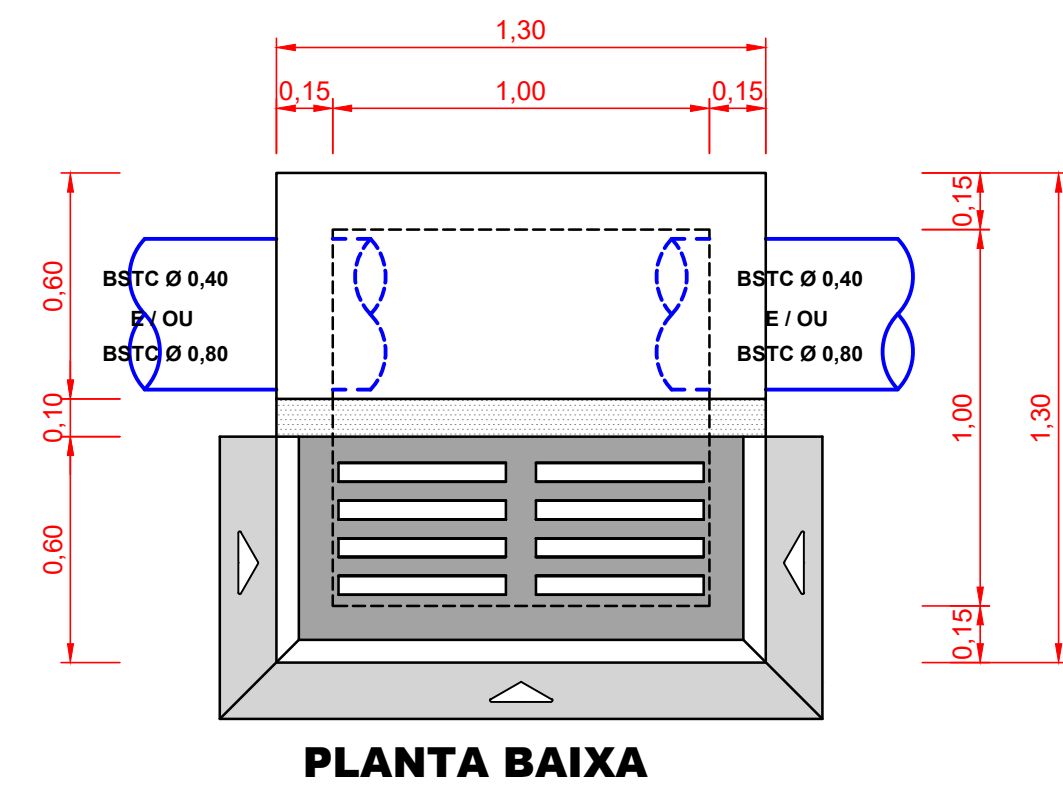

Aprovação:

Obra: **PAVIMENTAÇÃO COM PEDRAS IRREGULARES - LOTE 04**  
**VÁRIOS TRECHOS**

Local: LAR. DO SUL/Pr	Prefeitura Municipal:	Folha: <b>05/05</b>
Escala: INDICADA	Proprietário: <b>PREF. MUN. DE LARANJEIRAS DO SUL</b> <b>CNPJ. 76.205.970/0001-95</b> AV. HONÓRIO BABINSKI - PAÇO MUNICIPAL Nº 01 CEP. 85301-000 FONE (042) 3635-8100 LARANJEIRAS DO SUL/PR	Arquivo Digital: PAVIMENTAÇÃO
Data: MARÇO/2022	Desenho: EDSON	Última Atualização: 10 / 10 / 2022

DETALHES

	Resp. p/ Projeto: <b>SECRETARIA DE OBRAS E URBANISMO</b> FONES (042) 3635-8131 e 3635-8107	
--	--	--