


IMPLANTAÇÃO  
ESCALA 1/500

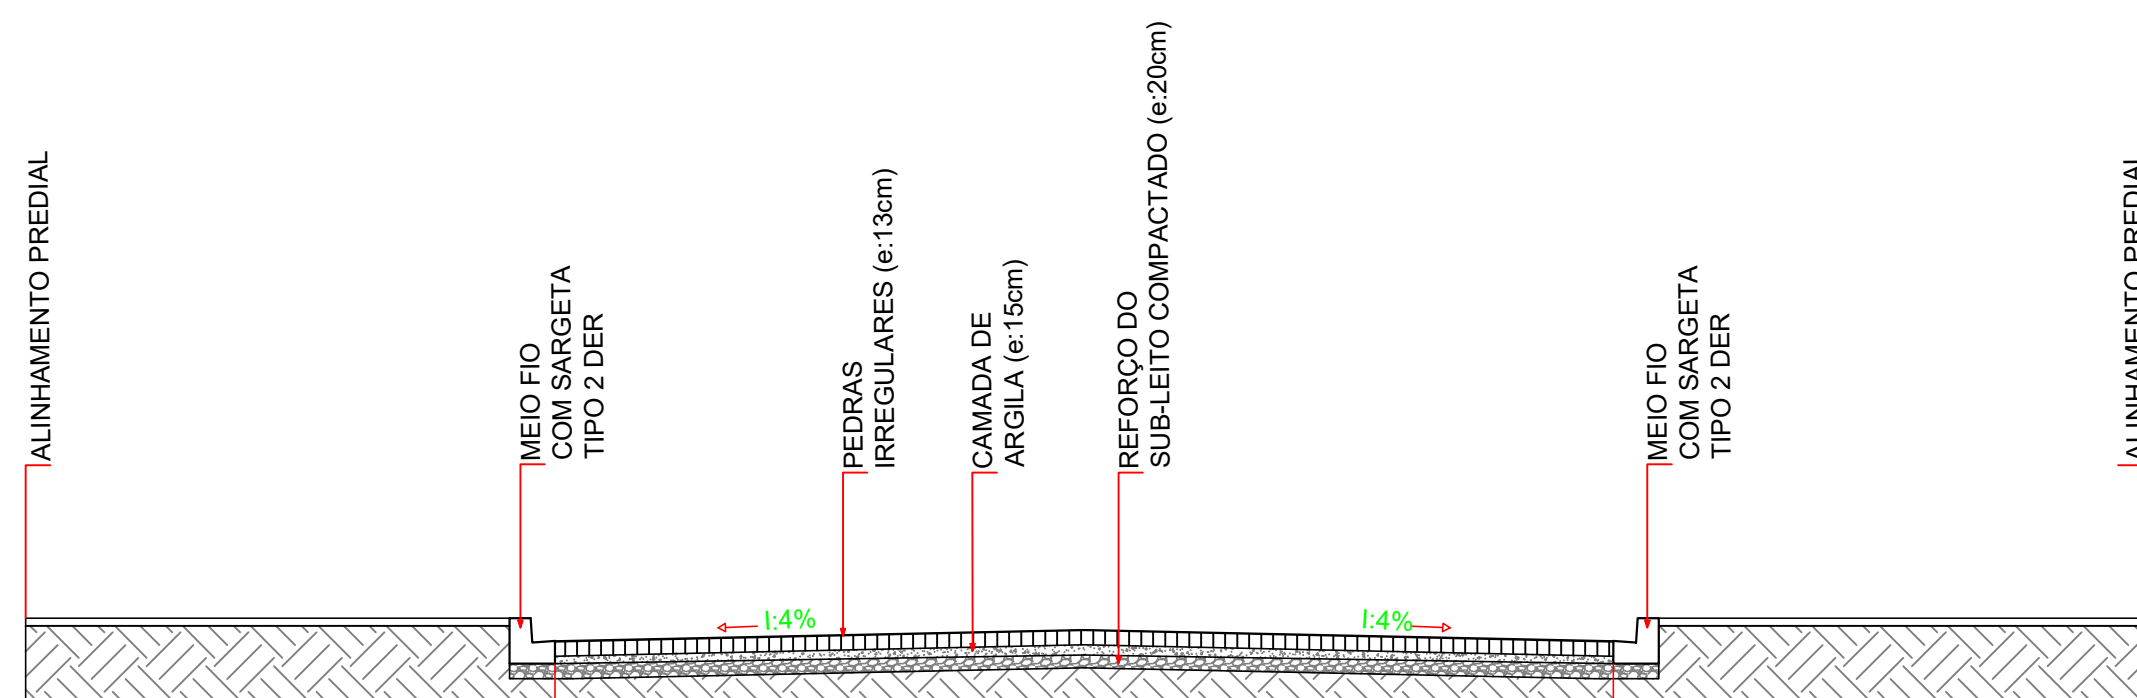


SEÇÃO TRANSVERSAL B  
ESCALA 1/50

TABELA DE CONVENÇÕES

- PAVIMENTAÇÃO COM PEDRAS IRREGULARES (A EXECUTAR)
- PAVIMENTAÇÃO COM PEDRAS IRREGULARES (A EXECUTAR)
- PAVIMENTAÇÃO COM PEDRAS IRREGULARES (EXISTENTE)
- MEIO FIO (TIPO 2) (A EXECUTAR)
- MEIO FIO (EXISTENTE)
- ALINHAMENTO PREDIAL

DETALHE DO MEIO FIO  
SEM ESCALA

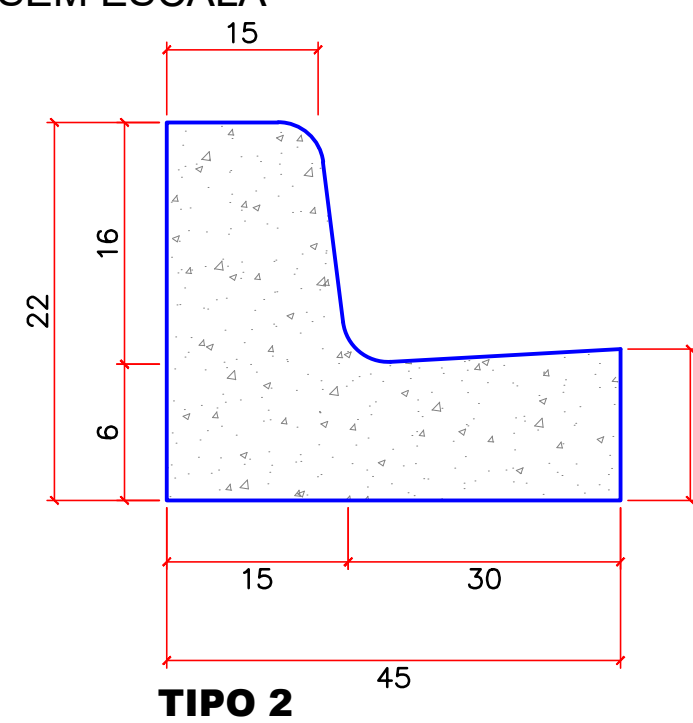

SERVIÇOS/RUA VISCONDE DE MAUÁ

- ÁREA DE INTERVENÇÃO:  
2.025,00m<sup>2</sup>
- PEDRAS IRREGULARES:  
2.025,00m<sup>2</sup>
- MEIO FIO COM SARJETA (TIPO 2):  
516,00m

SERVIÇOS/RUA DOURADOS

- ÁREA DE INTERVENÇÃO:  
604,00m<sup>2</sup>
- PEDRAS IRREGULARES:  
604,00m<sup>2</sup>
- MEIO FIO COM SARJETA (TIPO 2):  
158,00m

SERVIÇOS/RUA PIAVA

- ÁREA DE INTERVENÇÃO:  
662,00m<sup>2</sup>
- PEDRAS IRREGULARES:  
662,00m<sup>2</sup>
- MEIO FIO COM SARJETA (TIPO 2):  
173,00m

SERVIÇOS/RUA PINTADO


- ÁREA DE INTERVENÇÃO:  
667,00m<sup>2</sup>
- PEDRAS IRREGULARES:  
667,00m<sup>2</sup>
- MEIO FIO COM SARJETA (TIPO 2):  
175,00m

SERVIÇOS/RUA JAÚ

- ÁREA DE INTERVENÇÃO:  
1.260,00m<sup>2</sup>
- PEDRAS IRREGULARES:  
1.260,00m<sup>2</sup>
- MEIO FIO COM SARJETA (TIPO 2):  
325,00m

SERVIÇOS/RUA TUCUNARÉ

- ÁREA DE INTERVENÇÃO:  
1.436,00m<sup>2</sup>
- PEDRAS IRREGULARES:  
1.436,00m<sup>2</sup>
- MEIO FIO COM SARJETA (TIPO 2):  
304,00m

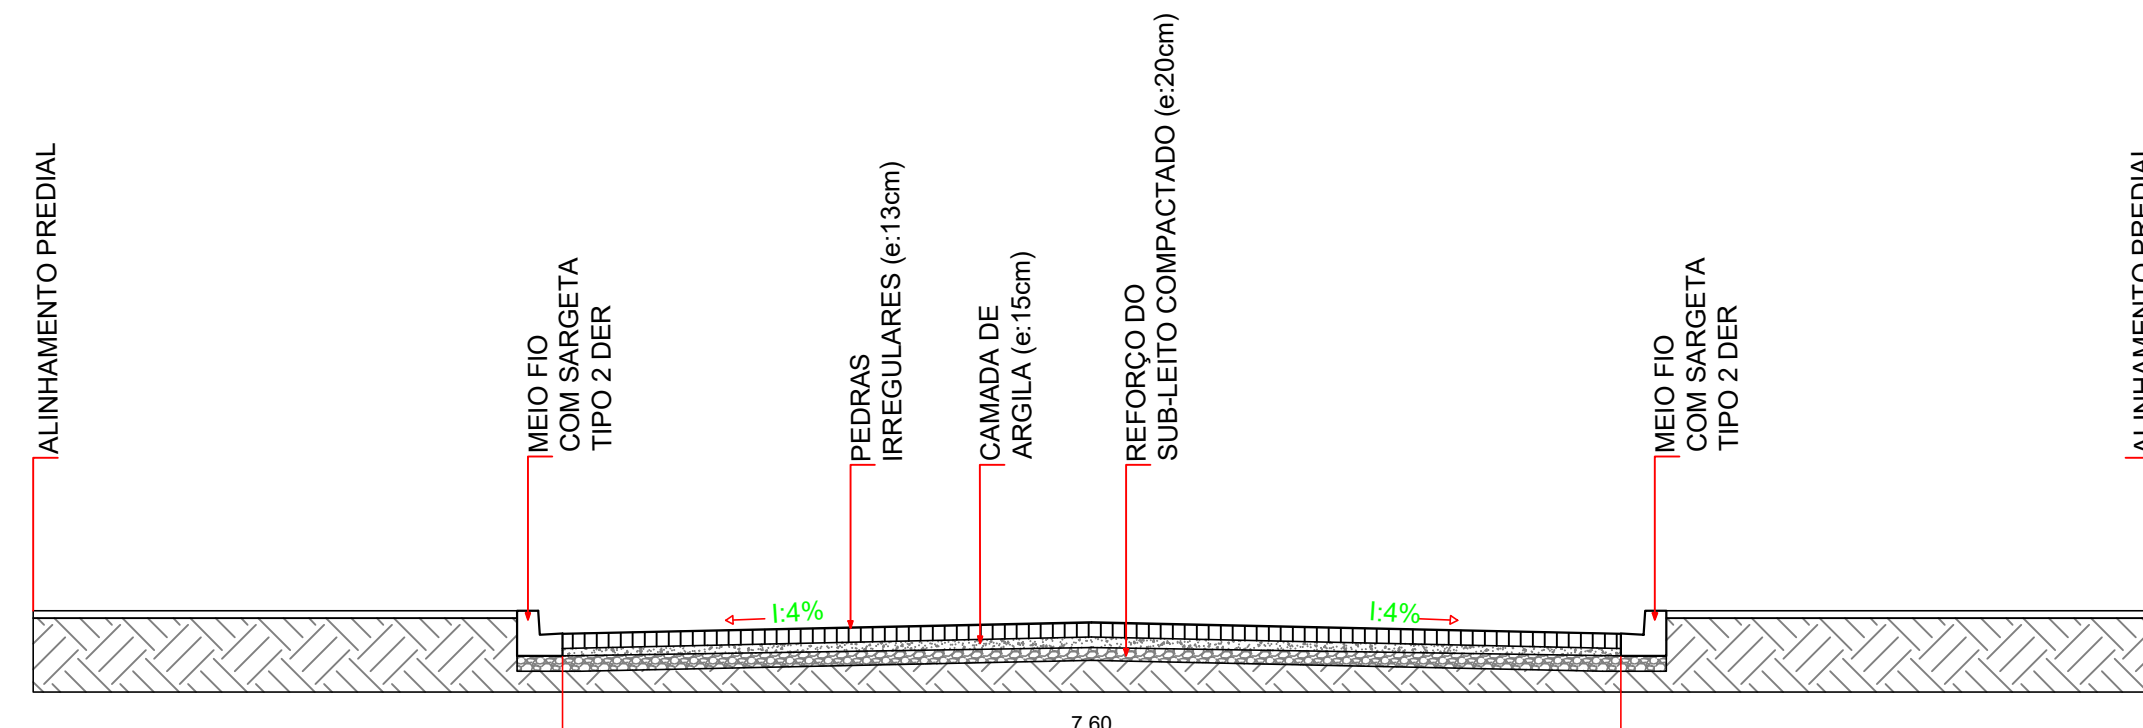

SEÇÃO TRANSVERSAL A  
ESCALA 1/50

Aprovação:

Obra: **PAVIMENTAÇÃO COM PEDRAS IRREGULARES - LOTE 04 VÁRIOS TRECHOS**

Local: LAR. DO SUL/Pr	Prefeitura Municipal:	Folha: <b>02/05</b>
Escala: INDICADA		
Data: MARÇO/2022	Proprietário: <b>PREF. MUN. DE LARANJEIRAS DO SUL</b> <b>CNPJ. 76.205.970/0001-95</b> AV. HONÓRIO BABINSKI - PAÇO MUNICIPAL Nº 01 CEP. 85301-000 FONE (042) 3635-8100 LARANJEIRAS DO SUL/PR	Arquivo Digital: PAVIMENTAÇÃO
Desenho: EDSON		Última Atualização: 10 / 10 / 2022

**IMPLANTAÇÃO 1**  
**BAIRRO PRESIDENTE VARGAS**