



BAIRRO CENTRO

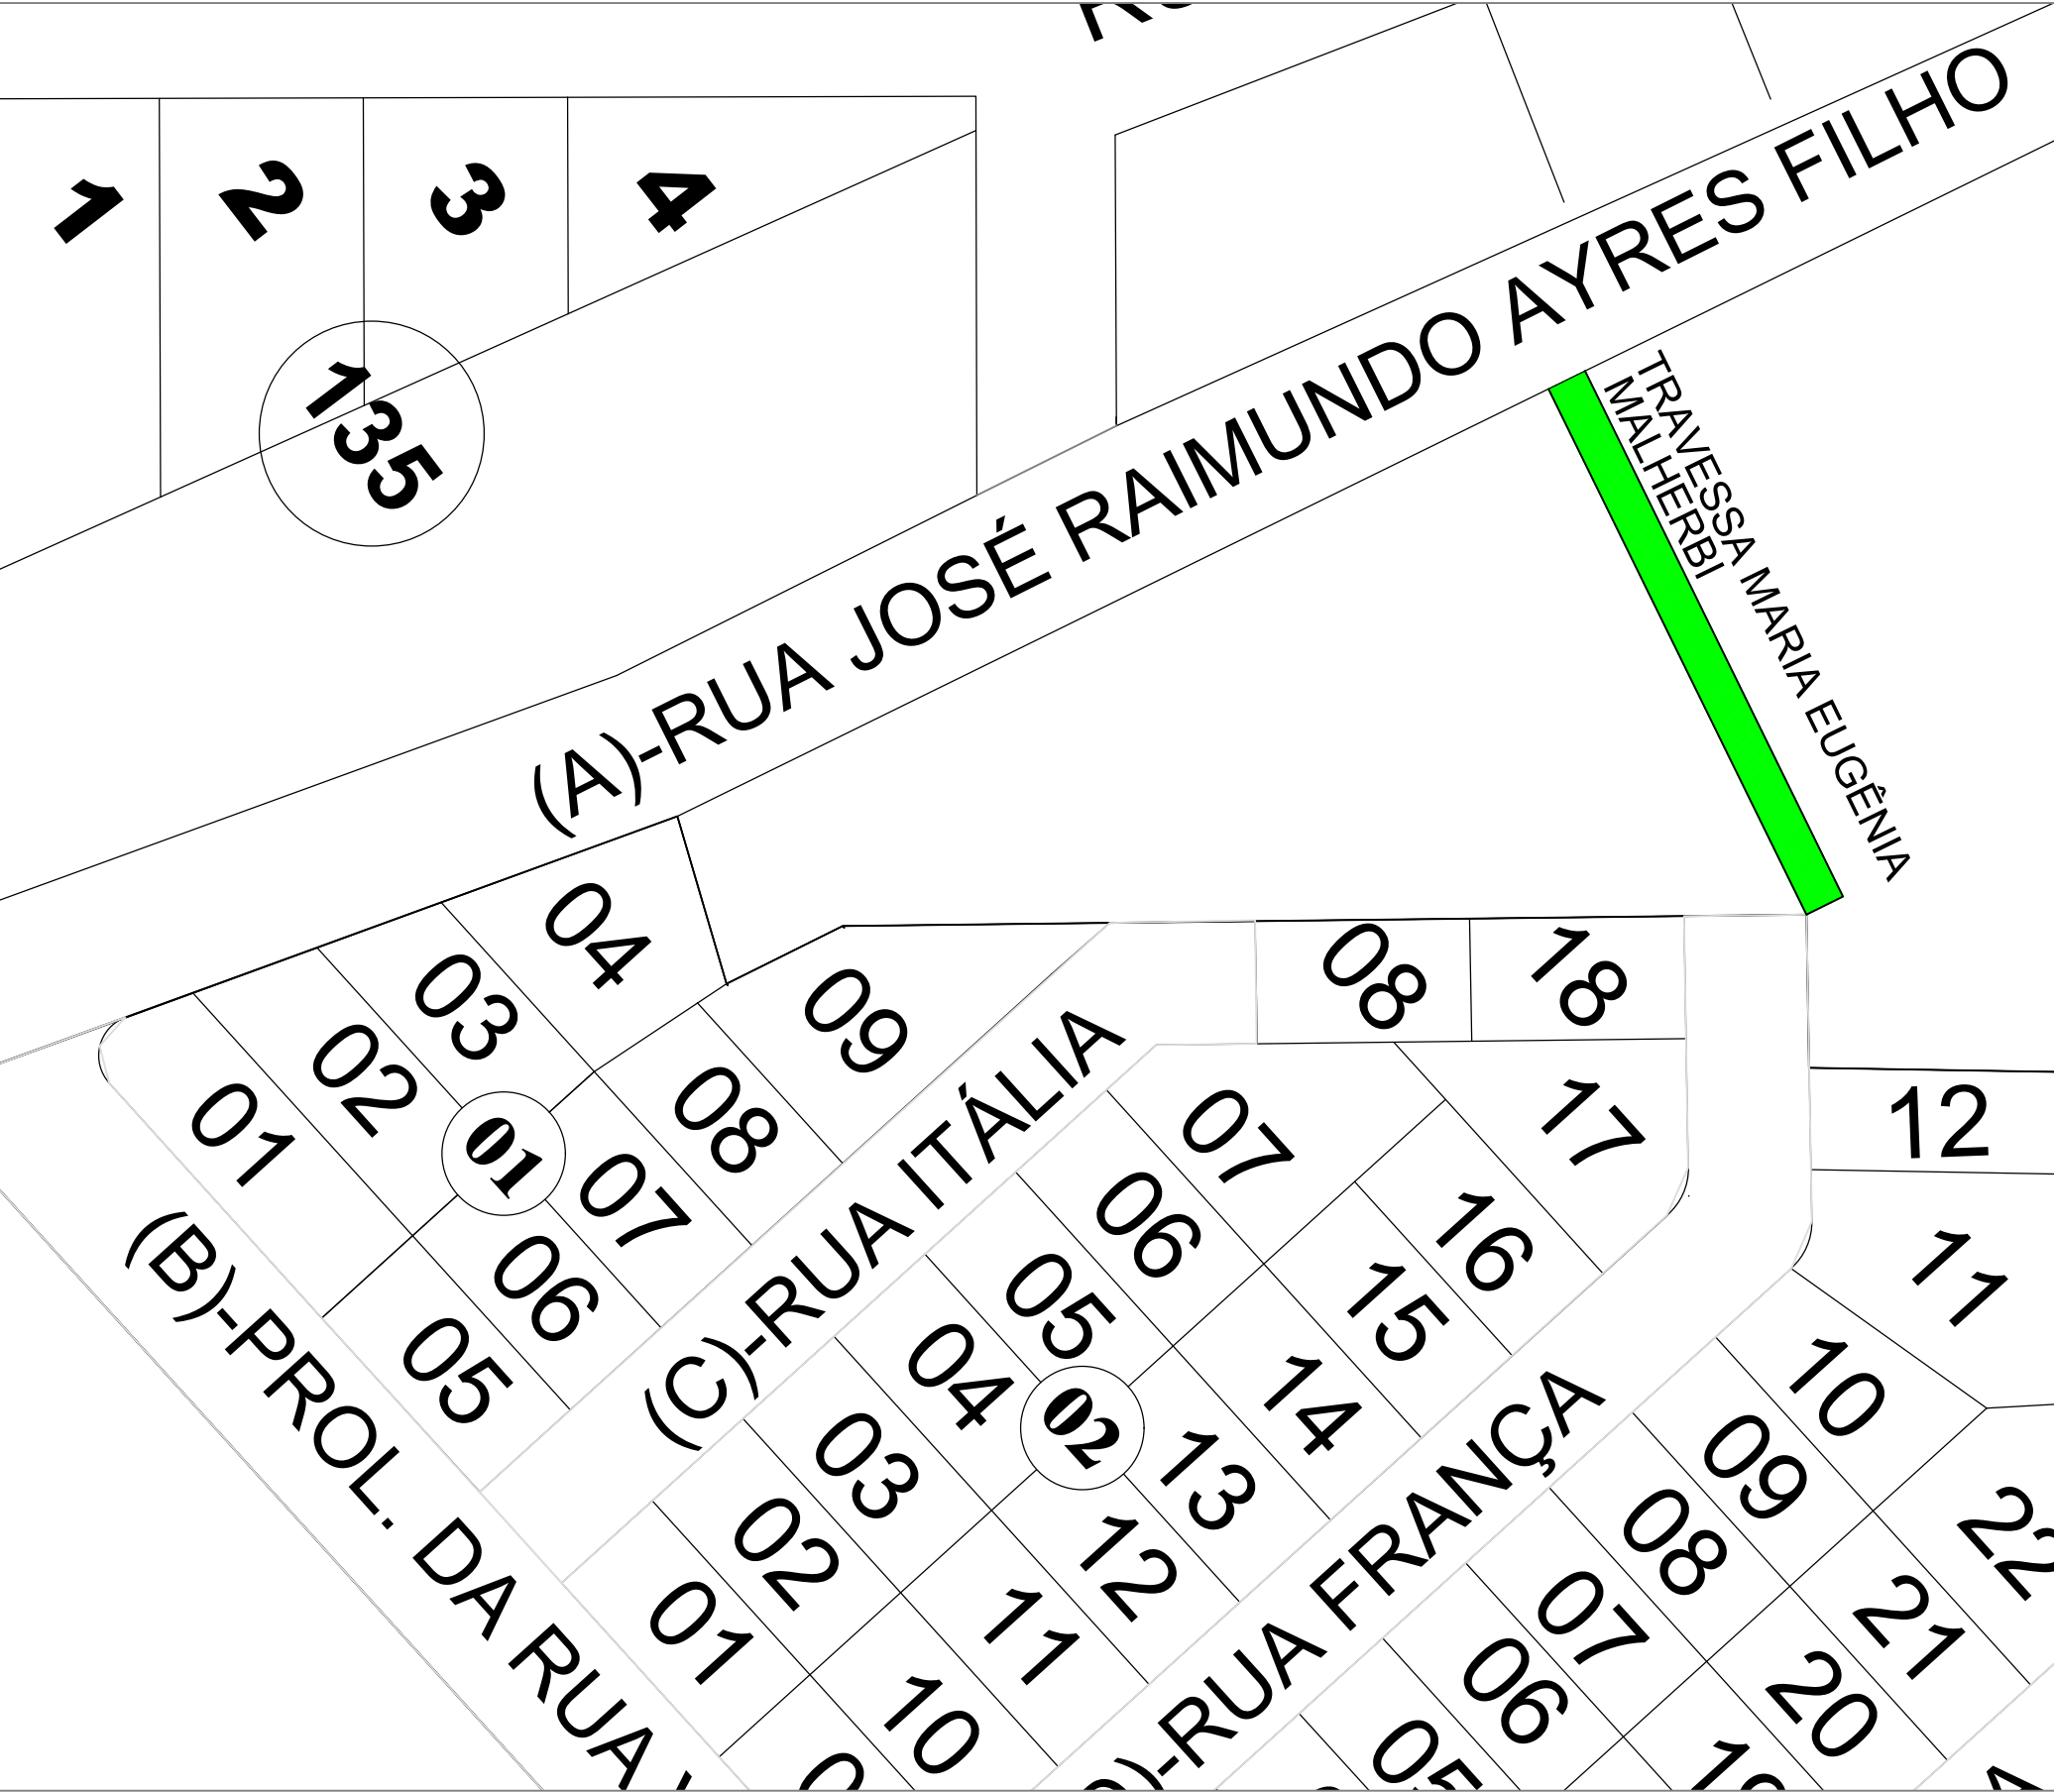

BAIRRO JARDIM PANORAMA




CALÇAMENTO A EXECUTAR

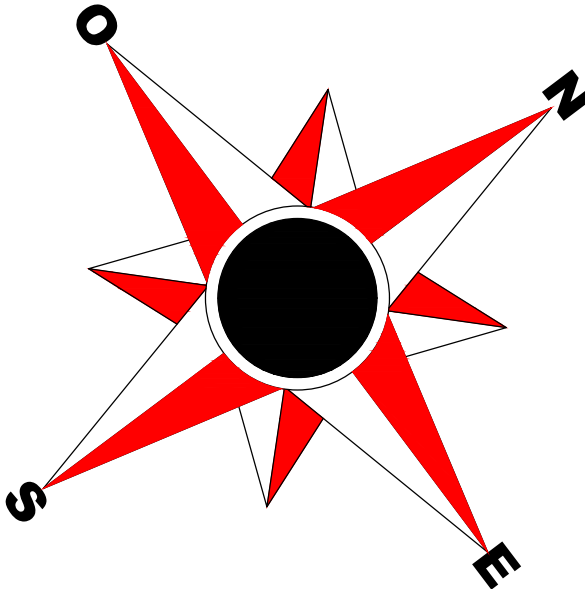

- BAIRRO CENTRO**  
01- TRAVESSA MARIA ENGÊNIA MALHERBI
- BAIRRO JD PANORAMA**  
01- RUA HEITOR SAFRAIDER
- VILA SOMENSI**  
01- RUA ABELE MOYSES SOMENSI
- BAIRRO PRESIDENTE VARGAS**  
01- RUA VISCONDE DE MAUÁ  
02- RUA DOURADOS  
03- RUA PIAVA  
04- RUA PINTADO  
05- RUA TUCUNARÉ  
06- RUA JAÚ

VILA SOMENSI

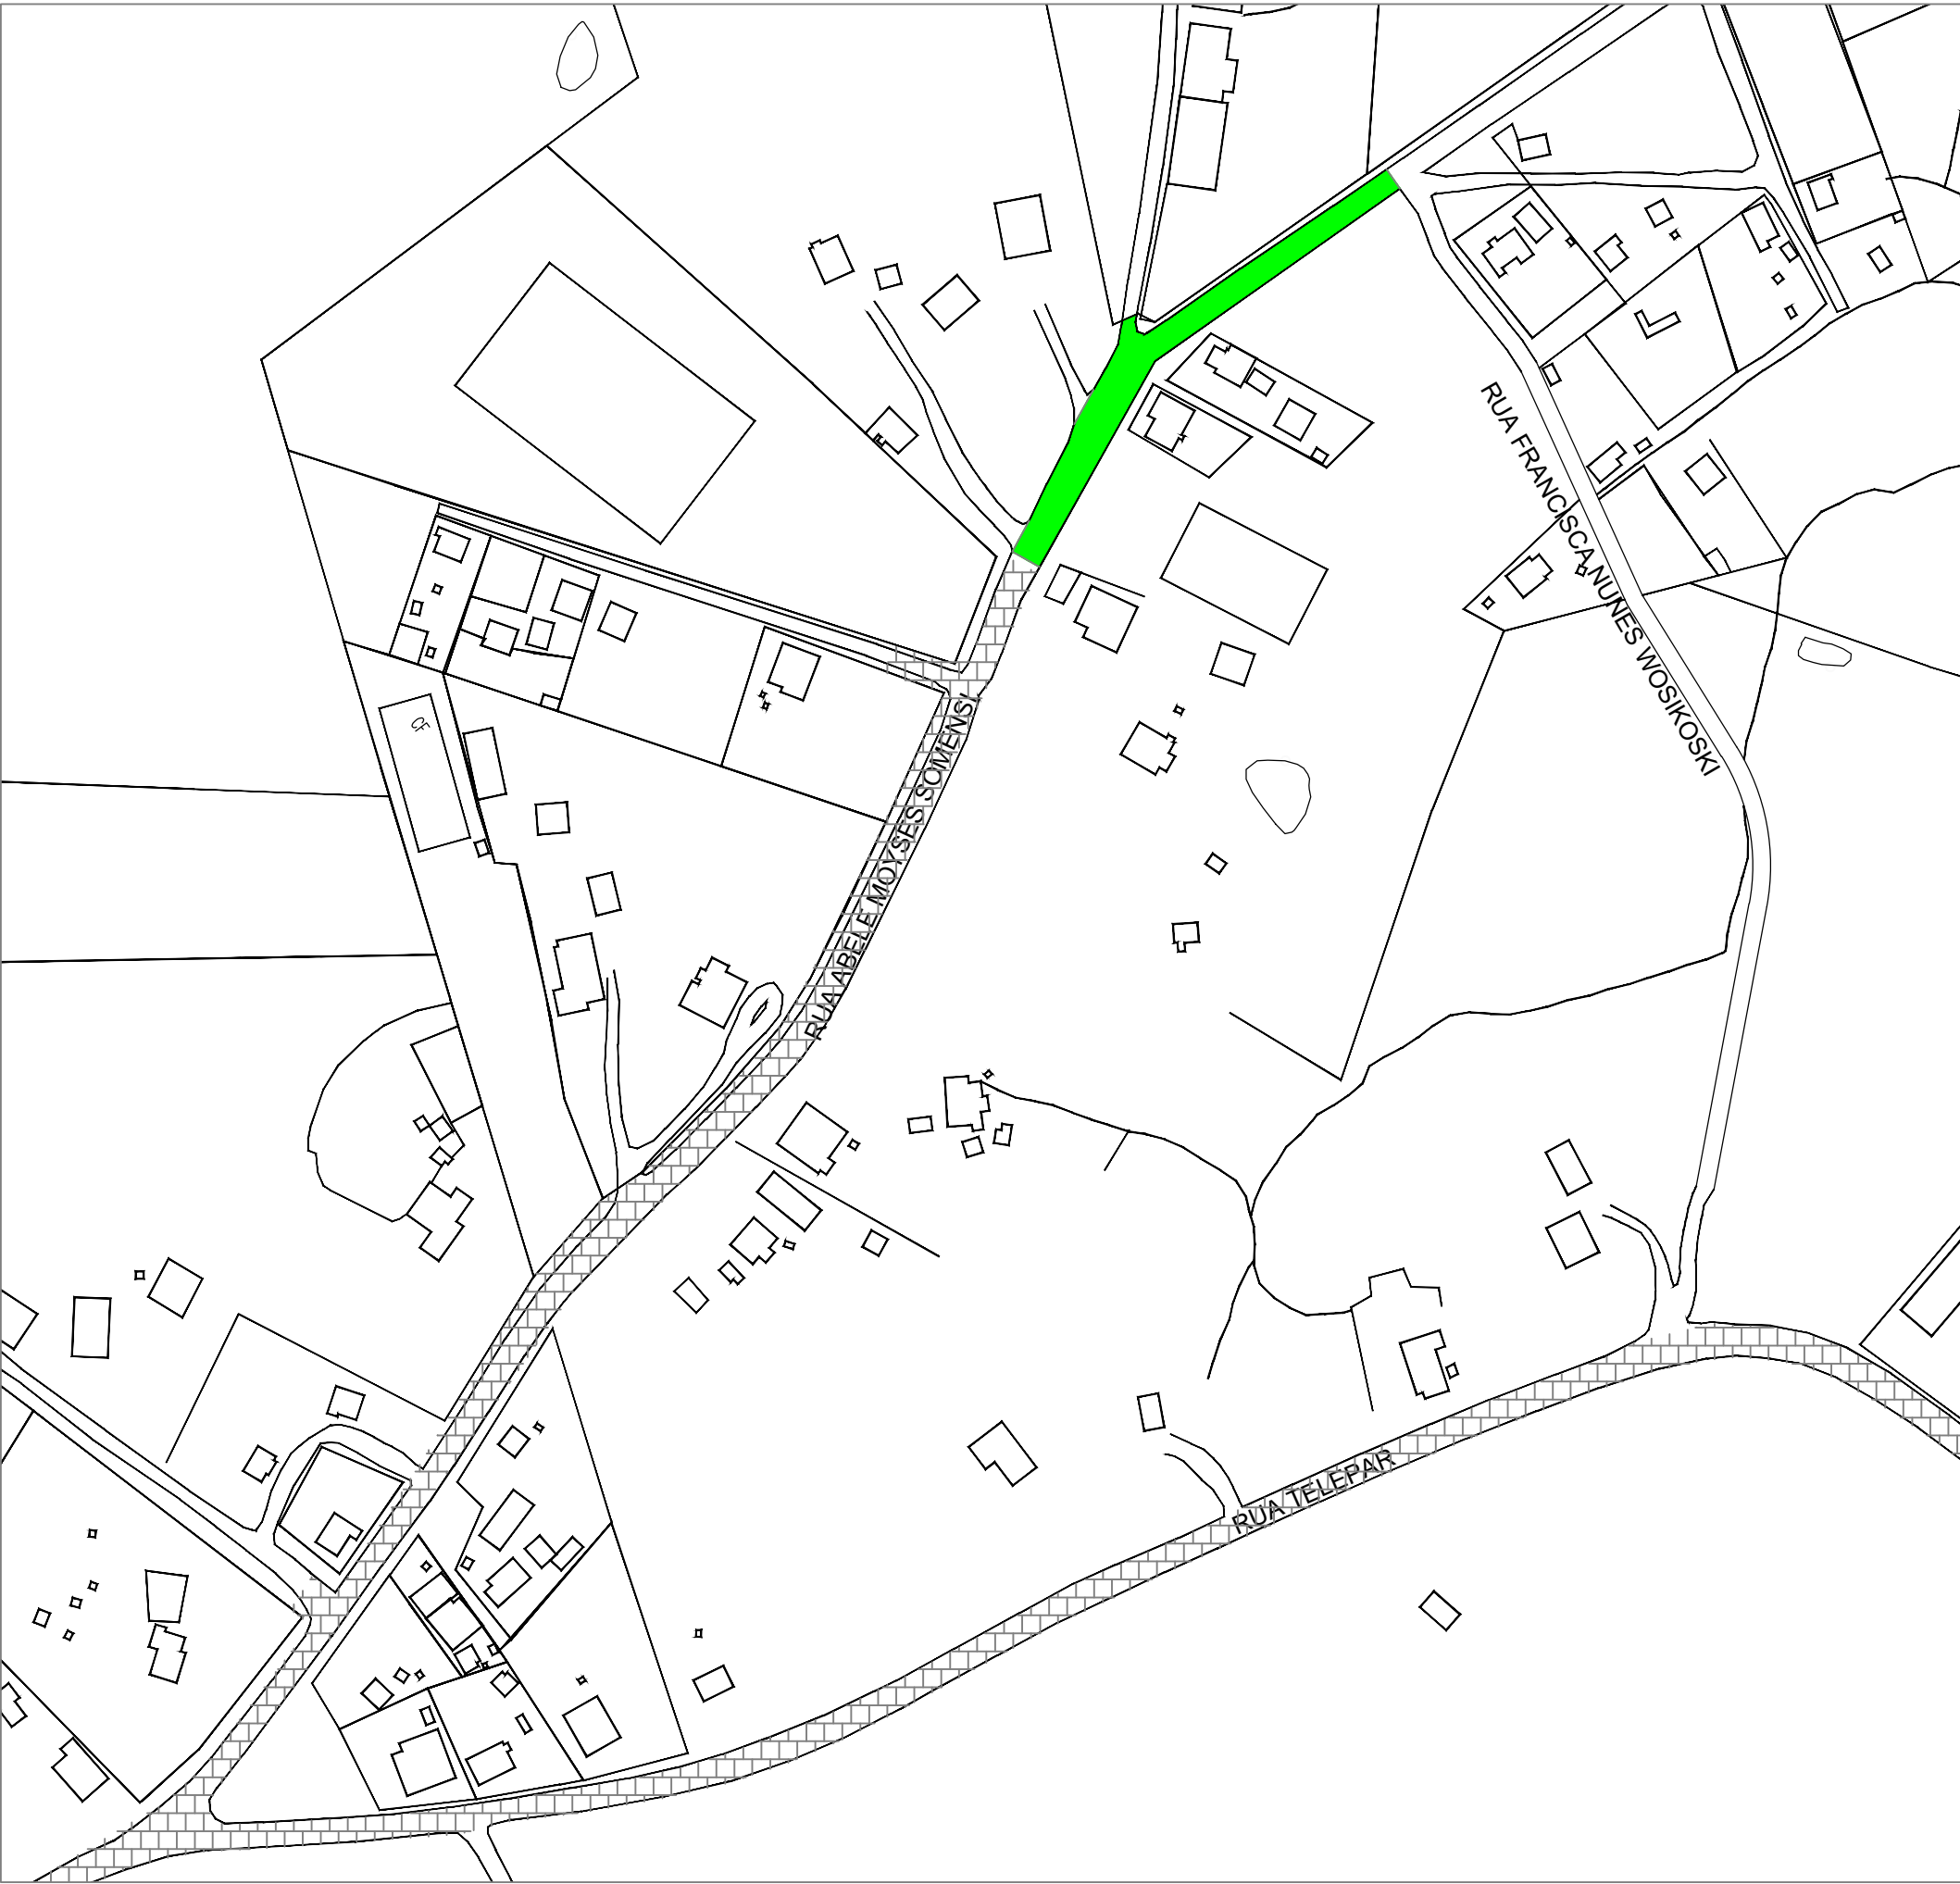

BAIRRO PRESIDENTE VARGAS



Aprovação:

Obra: **PAVIMENTAÇÃO COM PEDRAS IRREGULARES - LOTE 04 VÁRIOS TRECHOS**

Local: LAR. DO SUL/Pr	Prefeitura Municipal:	Folha: <b>01/05</b>
Escala: INDICADA		Arquivo Digital: PAVIMENTAÇÃO
Data: MARÇO/2022	Proprietário: <b>PREF. MUN. DE LARANJEIRAS DO SUL</b> CNPJ. 76.205.970/0001-95 AV. HONÓRIO BABINSKI - PAÇO MUNICIPAL Nº 01 CEP. 85301-000 FONE (042) 3635-8100 LARANJEIRAS DO SUL/PR	Última Atualização: 10 / 10 / 2022
Desenho: EDSON		

**LOCALIZAÇÃO**  
**BAIRRO PRES. VARGAS, CENTRO, VILA SOMENSI E JARDIM PANORAMA**

	Resp. p/ Projeto: <b>SECRETARIA DE OBRAS E URBANISMO</b> FONES (042) 3635-8131 e 3635-8107	
--	--	--